




版权所有 复制必究

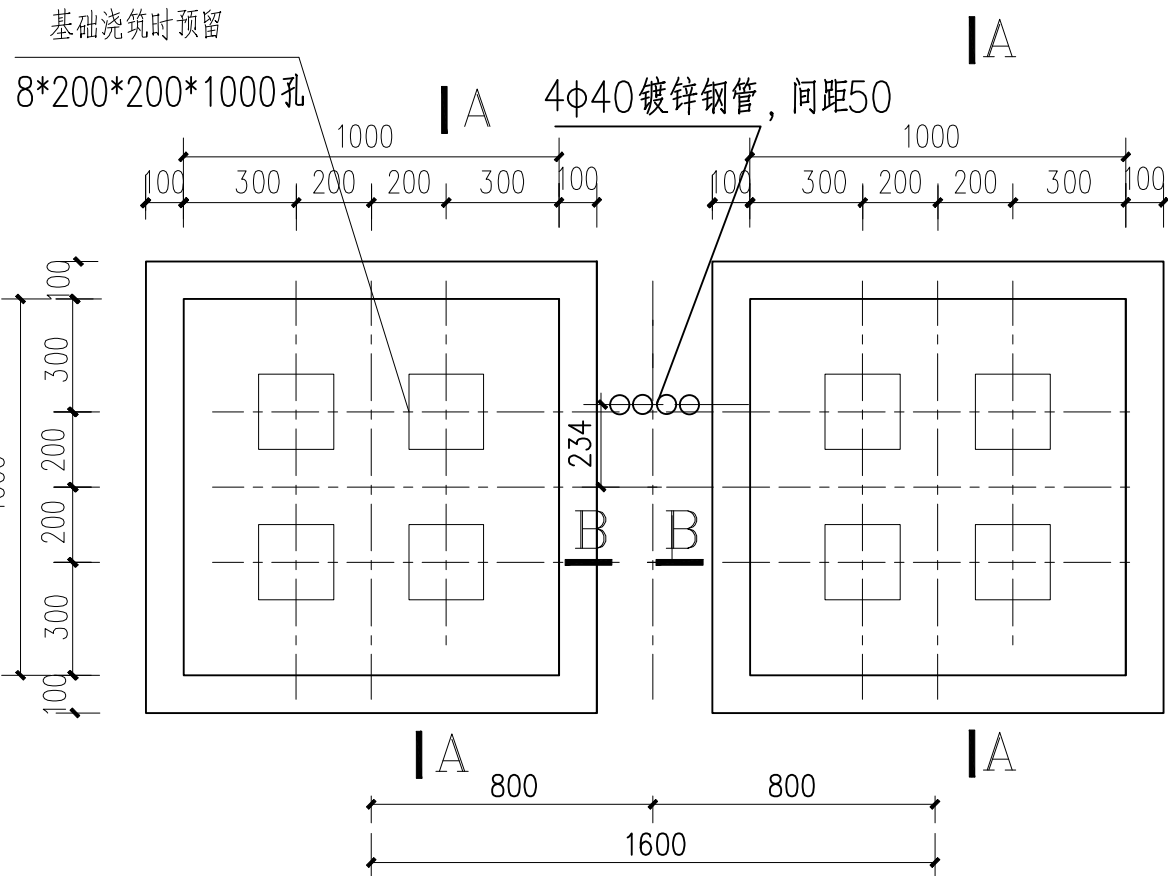


基础平面图

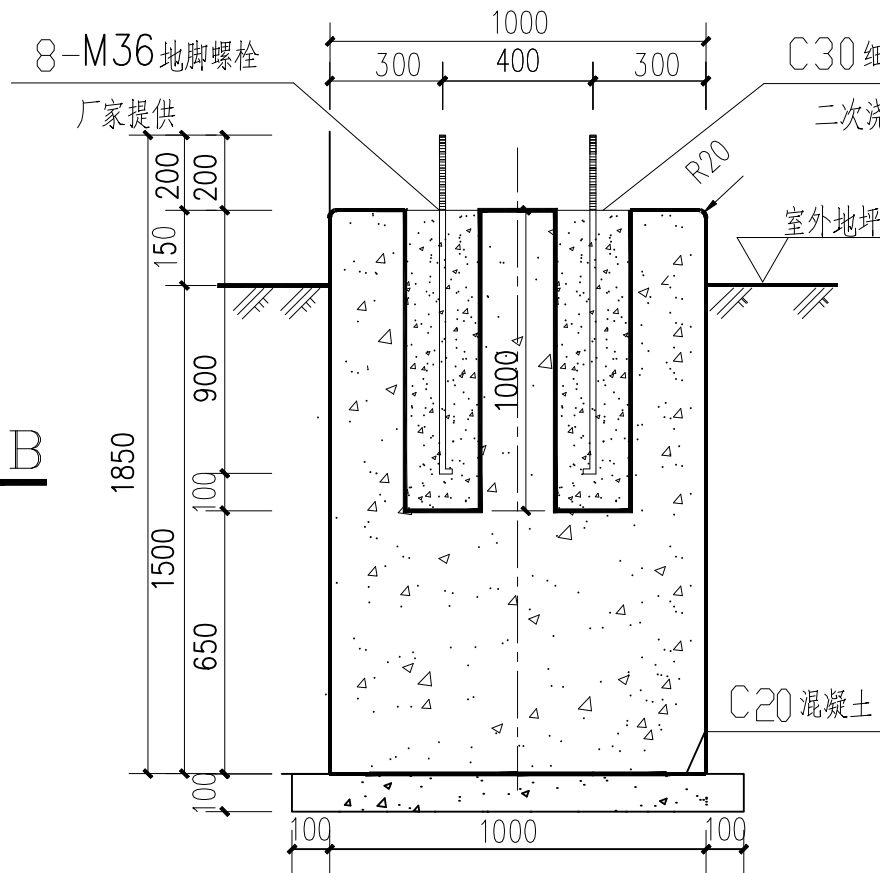


A-A

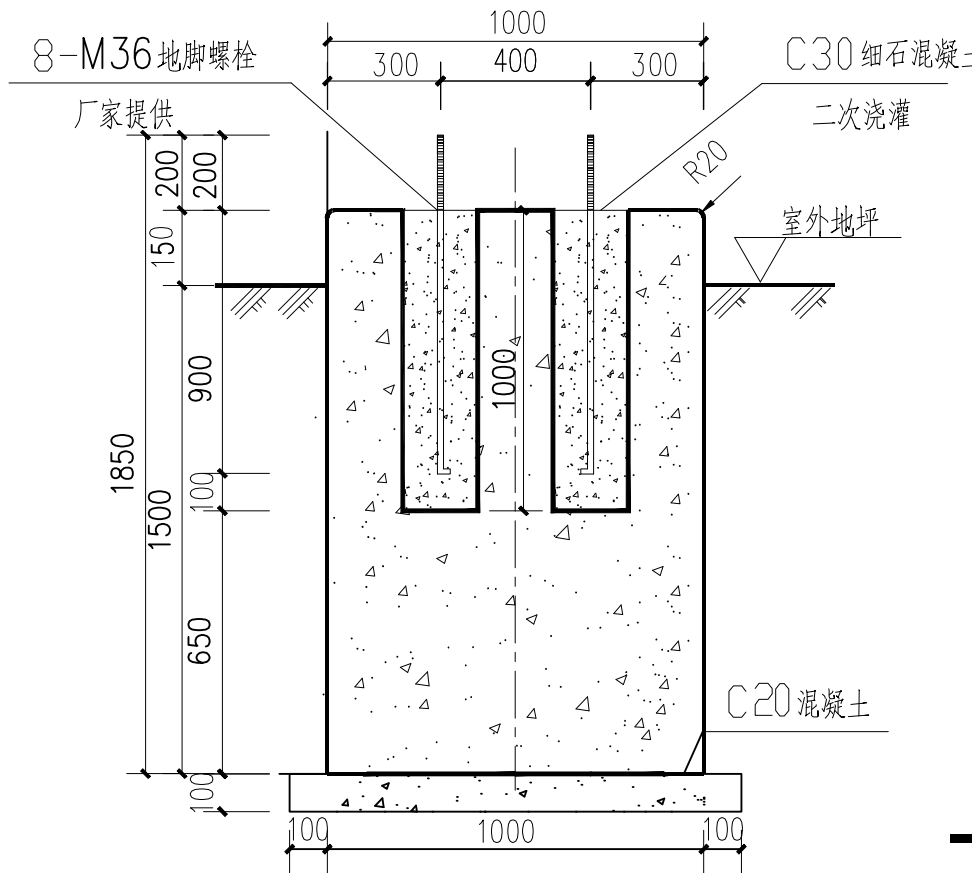

B-B

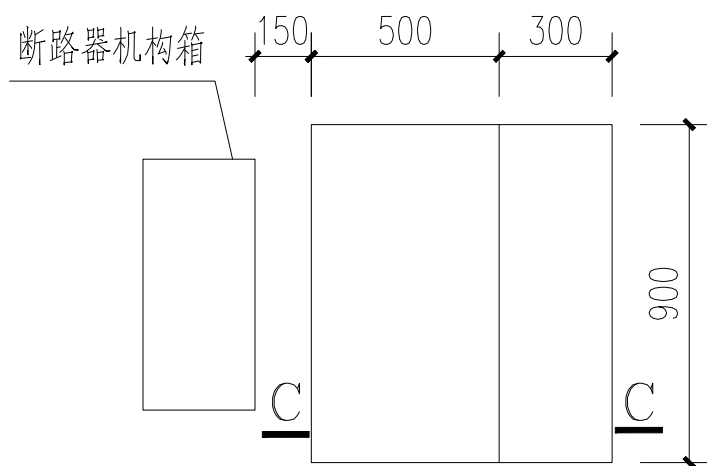

操作平台平面图

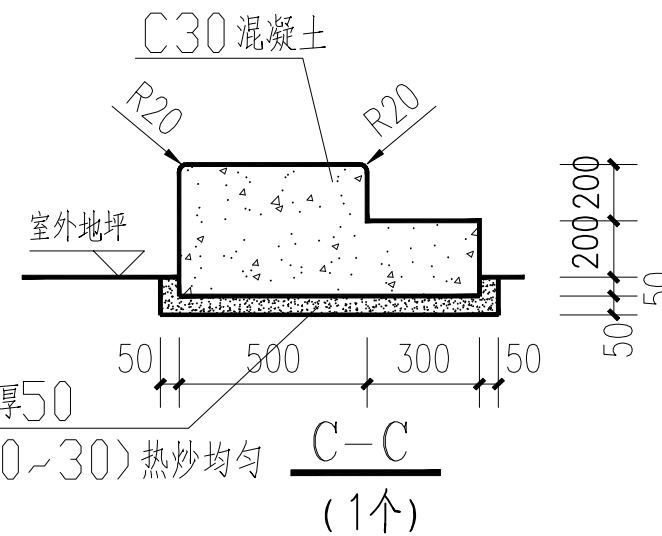

说明：

- 1、本图结构尺寸为毫米,高程为米,本图以平整后室外地坪标高为-0.300m。
- 2、基础浇筑时注意预留地脚螺栓孔,地脚螺栓二次浇灌的混凝土标号为C30。
- 3、基础砼标号为C25,基础须落入实土下300mm,
- 4、地脚螺栓要求热镀锌。

电气一次 专业	韦智 会签	2023.11 日期

CEEC 中国能源建设集团广西电力设计研究院有限公司				500千伏田林变电站新建工程 (含光纤通信设备工程)		工程	35kV外来电源 部分 施工图 设计
批准	赵江	校核	李建军	35kV断路器基础图			
核定		设计(勘测)	袁明刚				
审查		制图	袁明刚				
日期	2024年09月		比例		图号	B696S-D0305-04	