




版权所有 复制必究

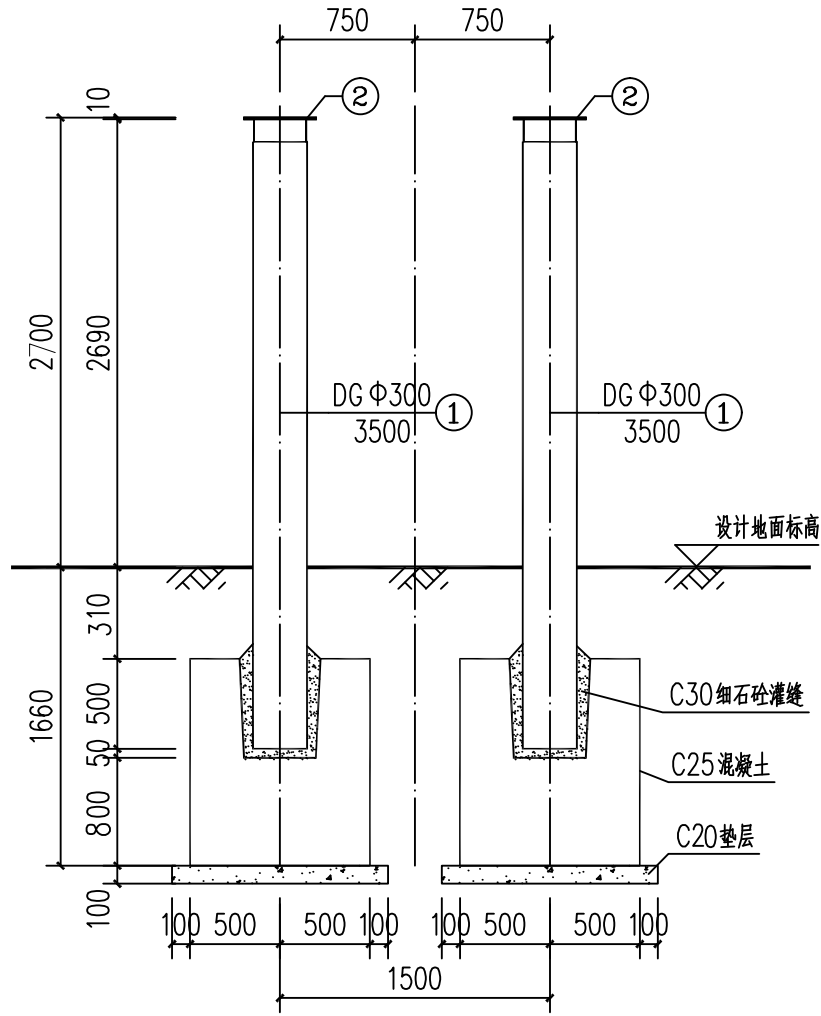

立面图 1:40

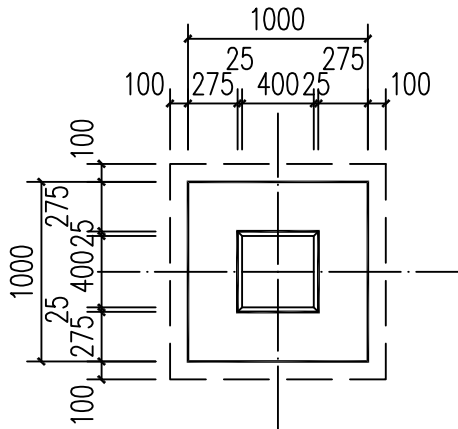

单个基础平面图 1:40

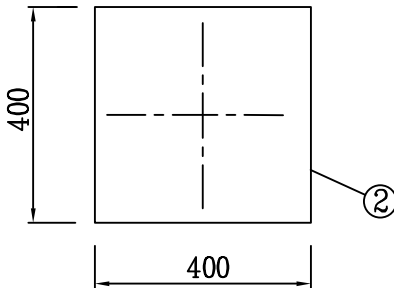

封顶钢板

设备支架构件表

序号	名称	规格	数量	重量(kg)	备注
1	钢筋砼环形杆	DG Φ300 ,L=3500	2		
2	封顶板	-400×400×10	2	25.12	

说明:

- 1、本图尺寸单位: mm, 标高单位: m。
- 2、材料: 混凝土基础C25, 垫层C15, 二次灌浆C30。钢材: Q235B, 焊条采用E43**, 焊缝高≥8mm, 均应分两次焊接, 并做防腐喷锌处理。
- 3、安装铁件均为热浸镀锌, 未经处理的外露铁件均应除锈后喷锌处理。
- 4、钢板开孔时应与电气设备核实无误后进行。
- 5、基础杯口施工应在混凝土初凝后, 终凝前拆去杯口内模板, 并拉毛杯口; 柱安装前, 杯口必须冲洗干净, 杯口底先垫50高C30细石混凝土, 再进行立杆和二次灌浆。
- 6、材料表中数量为一组构件数量, 材料以放样为准。

电气一次	韦智	2023.11
专业	会签	日期

CEEC 中国能源建设集团广西电力设计研究院有限公司				500千伏田林变电站新建工程 (含光纤通信设备工程)		工程	35kV外来电源 部分
批准	赵清	校核	李建军	35kV避雷器(电流互感器)支架及基础图			
核定		设计(勘测)	张明				
审查		制图	张明				
日期	2024年09月		比例		图号	B696S-D0305-06	