版权所有，不得翻印

图形文件名

C B A	C B A	C B A	C B A	C B A	C B A	C B A	C B A
崇文乙	崇文甲	备用出线4	备用出线3	备用出线2	挂丰甲	挂丰乙	备用出线1
#4主变			#3主变			#2主变	#1主变
第六串（完整串）	第五串（不完整串）		第四串（备用串）	第三串（不完整串）		第二串（完整串）	第一串（备用串）

西


东

去(A)



图 例

- 500kV GIS设备
- 500kV 电容式电压互感器
- 500kV 避雷器
- 端子箱
- 避雷针

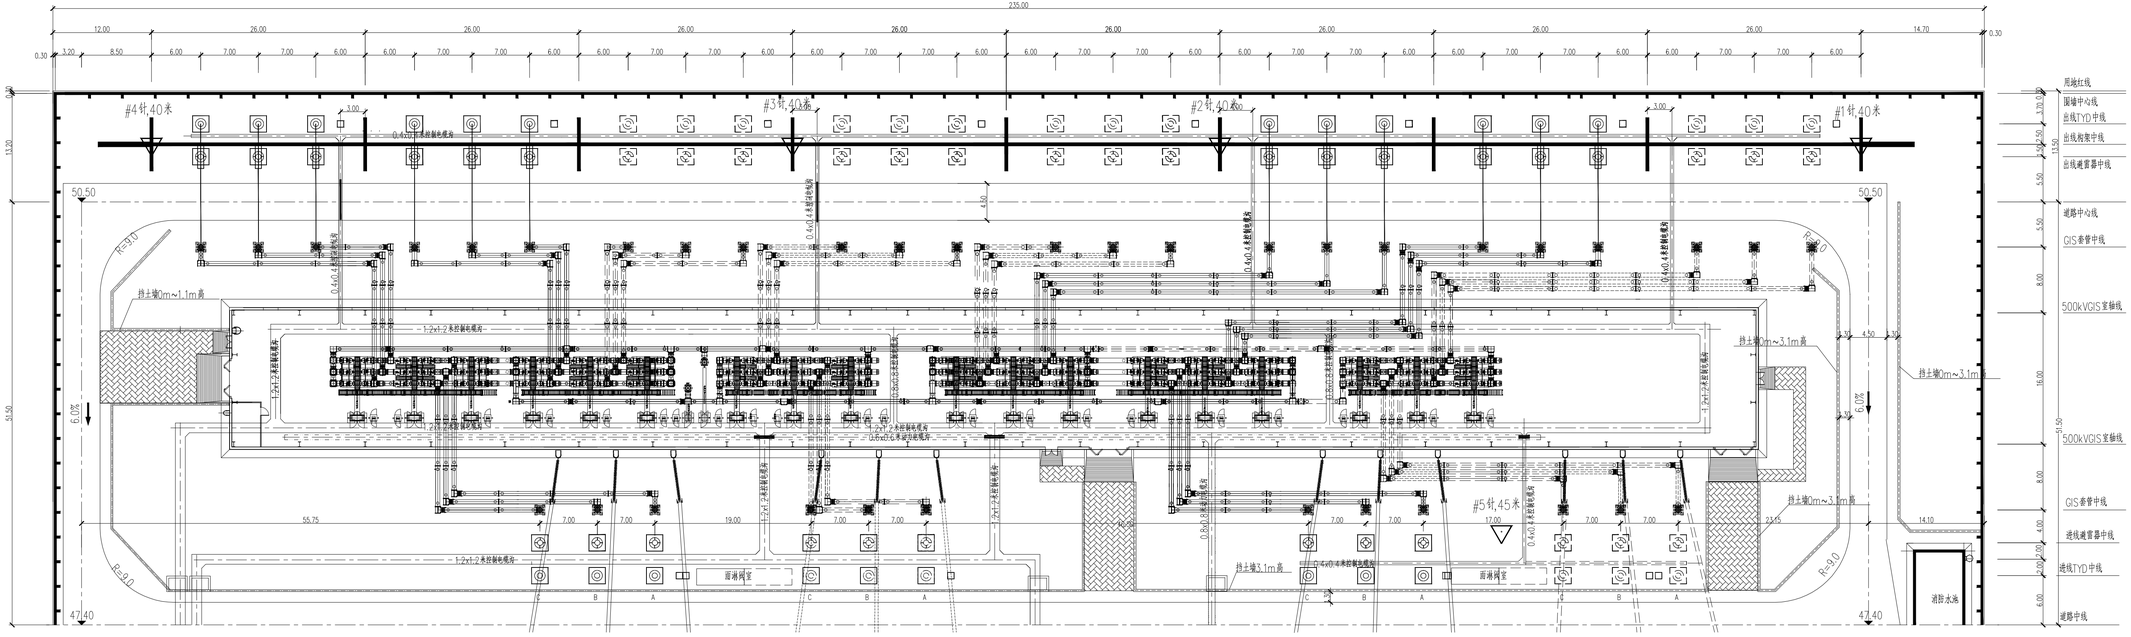

说明：细实线为前期工程，虚线为后期工程。

中国电力工程顾问集团中南电力设计院有限公司				500千伏惠州中调抽水蓄能电站接入系统工程（500千伏征程站扩建工程）	初步设计阶段
批准/审定		设计	欧老	500kV屋外配电装置平面布置图（改造前）	
审核	李乌法	比例	1:350		
校核	刘琳安	日期	2025年6月	图号	40-WA14091C-A0203-03

CSEDPI CSEPDI

420X891