版权所有 侵权必究

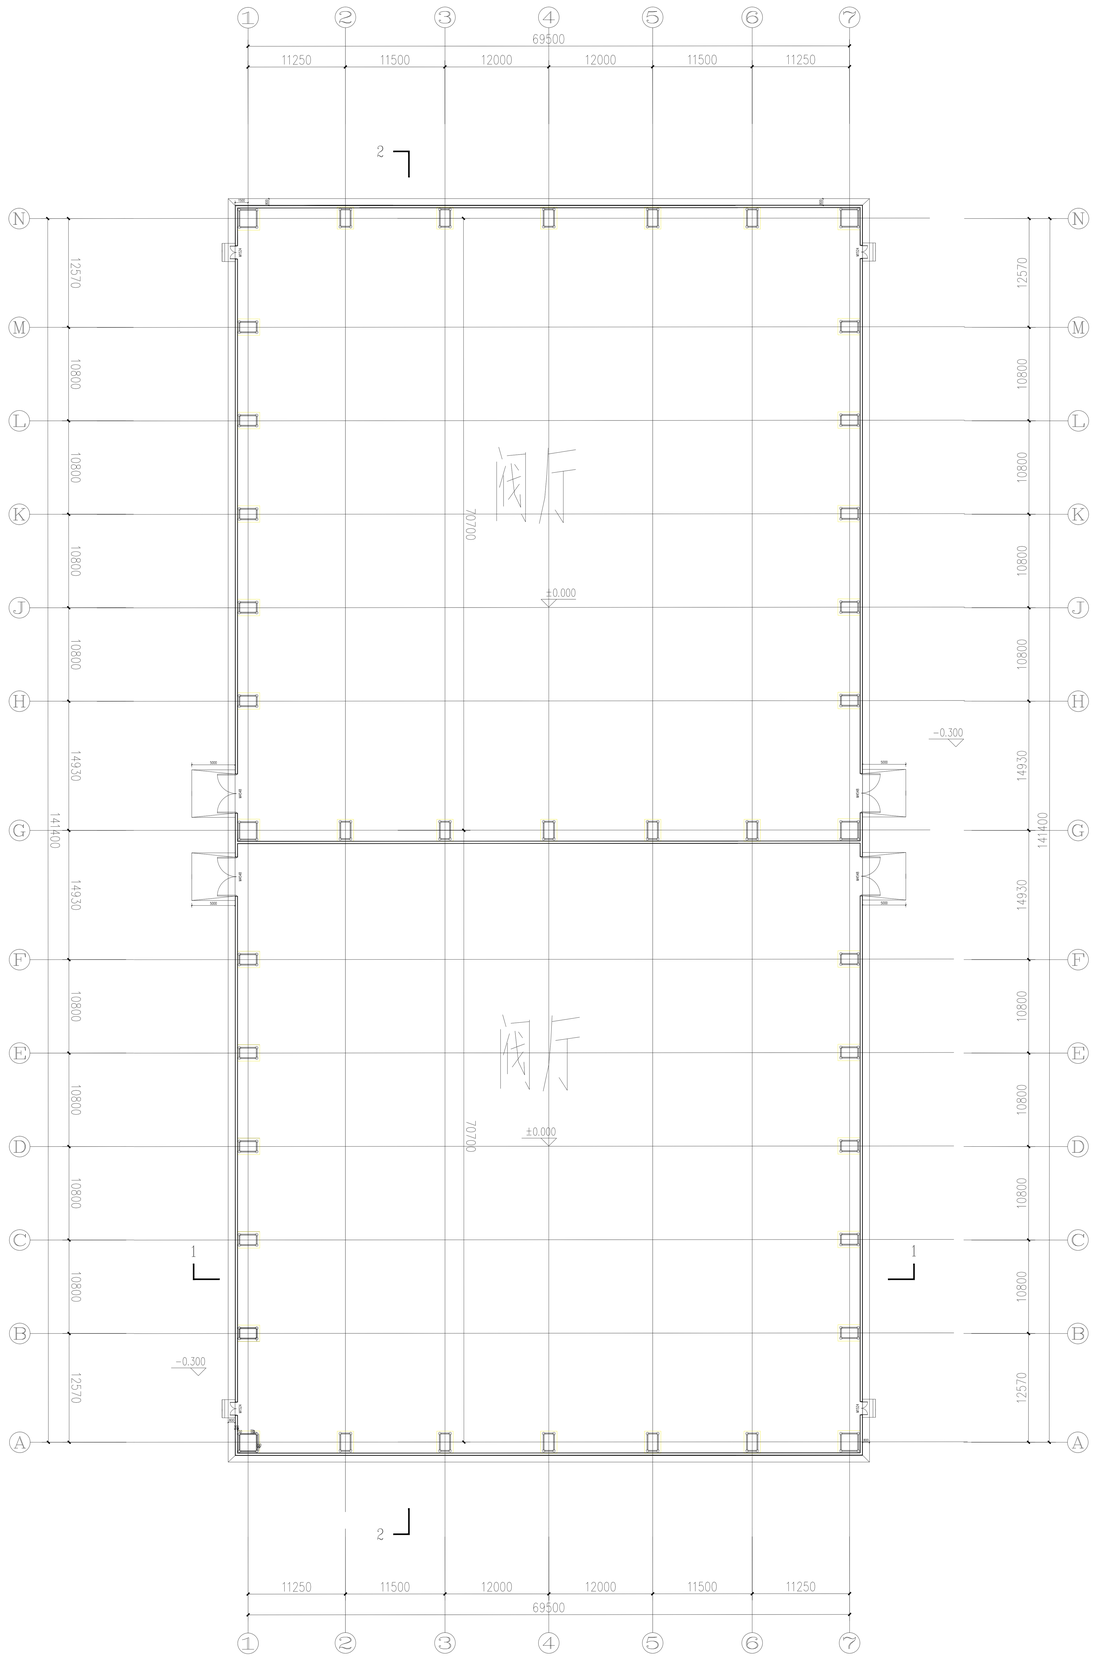

阀厅首层平面图 1:100

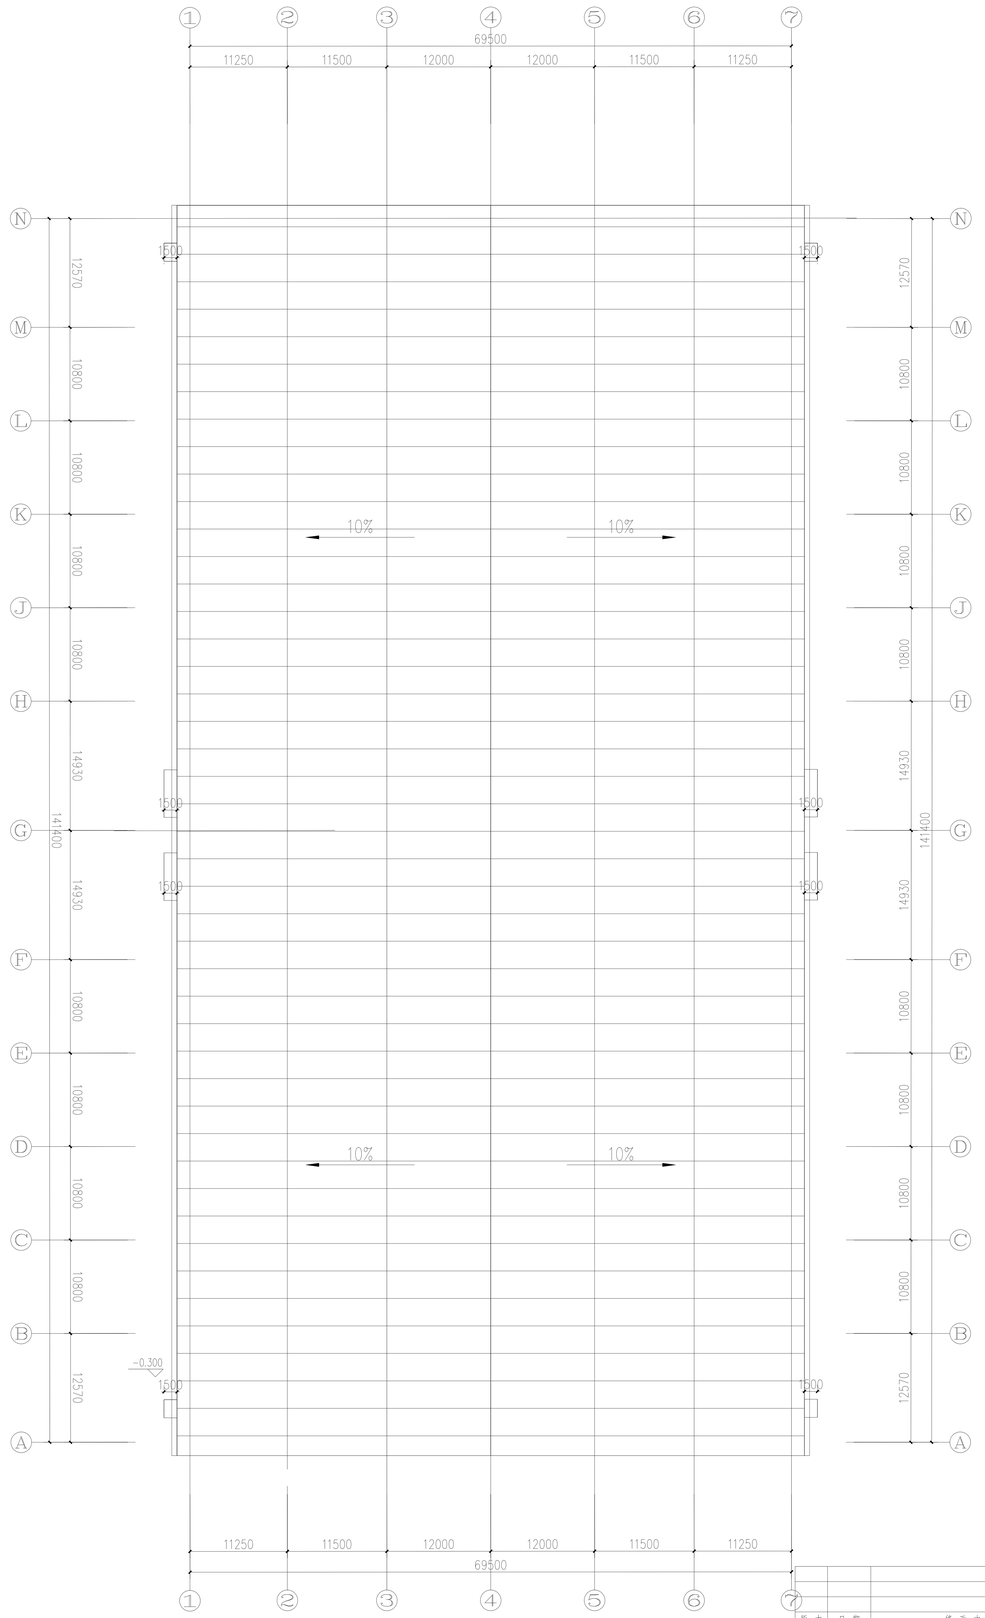

阀厅屋面平面图 1:100

版本	日期	修改内容摘要	修改	批准

专业	姓名	签名	日期	专业	姓名	签名	日期	湖南-贵州电力灵活互济工程			设计阶段
批准				设计				阀厅平面图、屋面图			
审核				制图							
校核				比例				图号			
				日期				条形码			版本