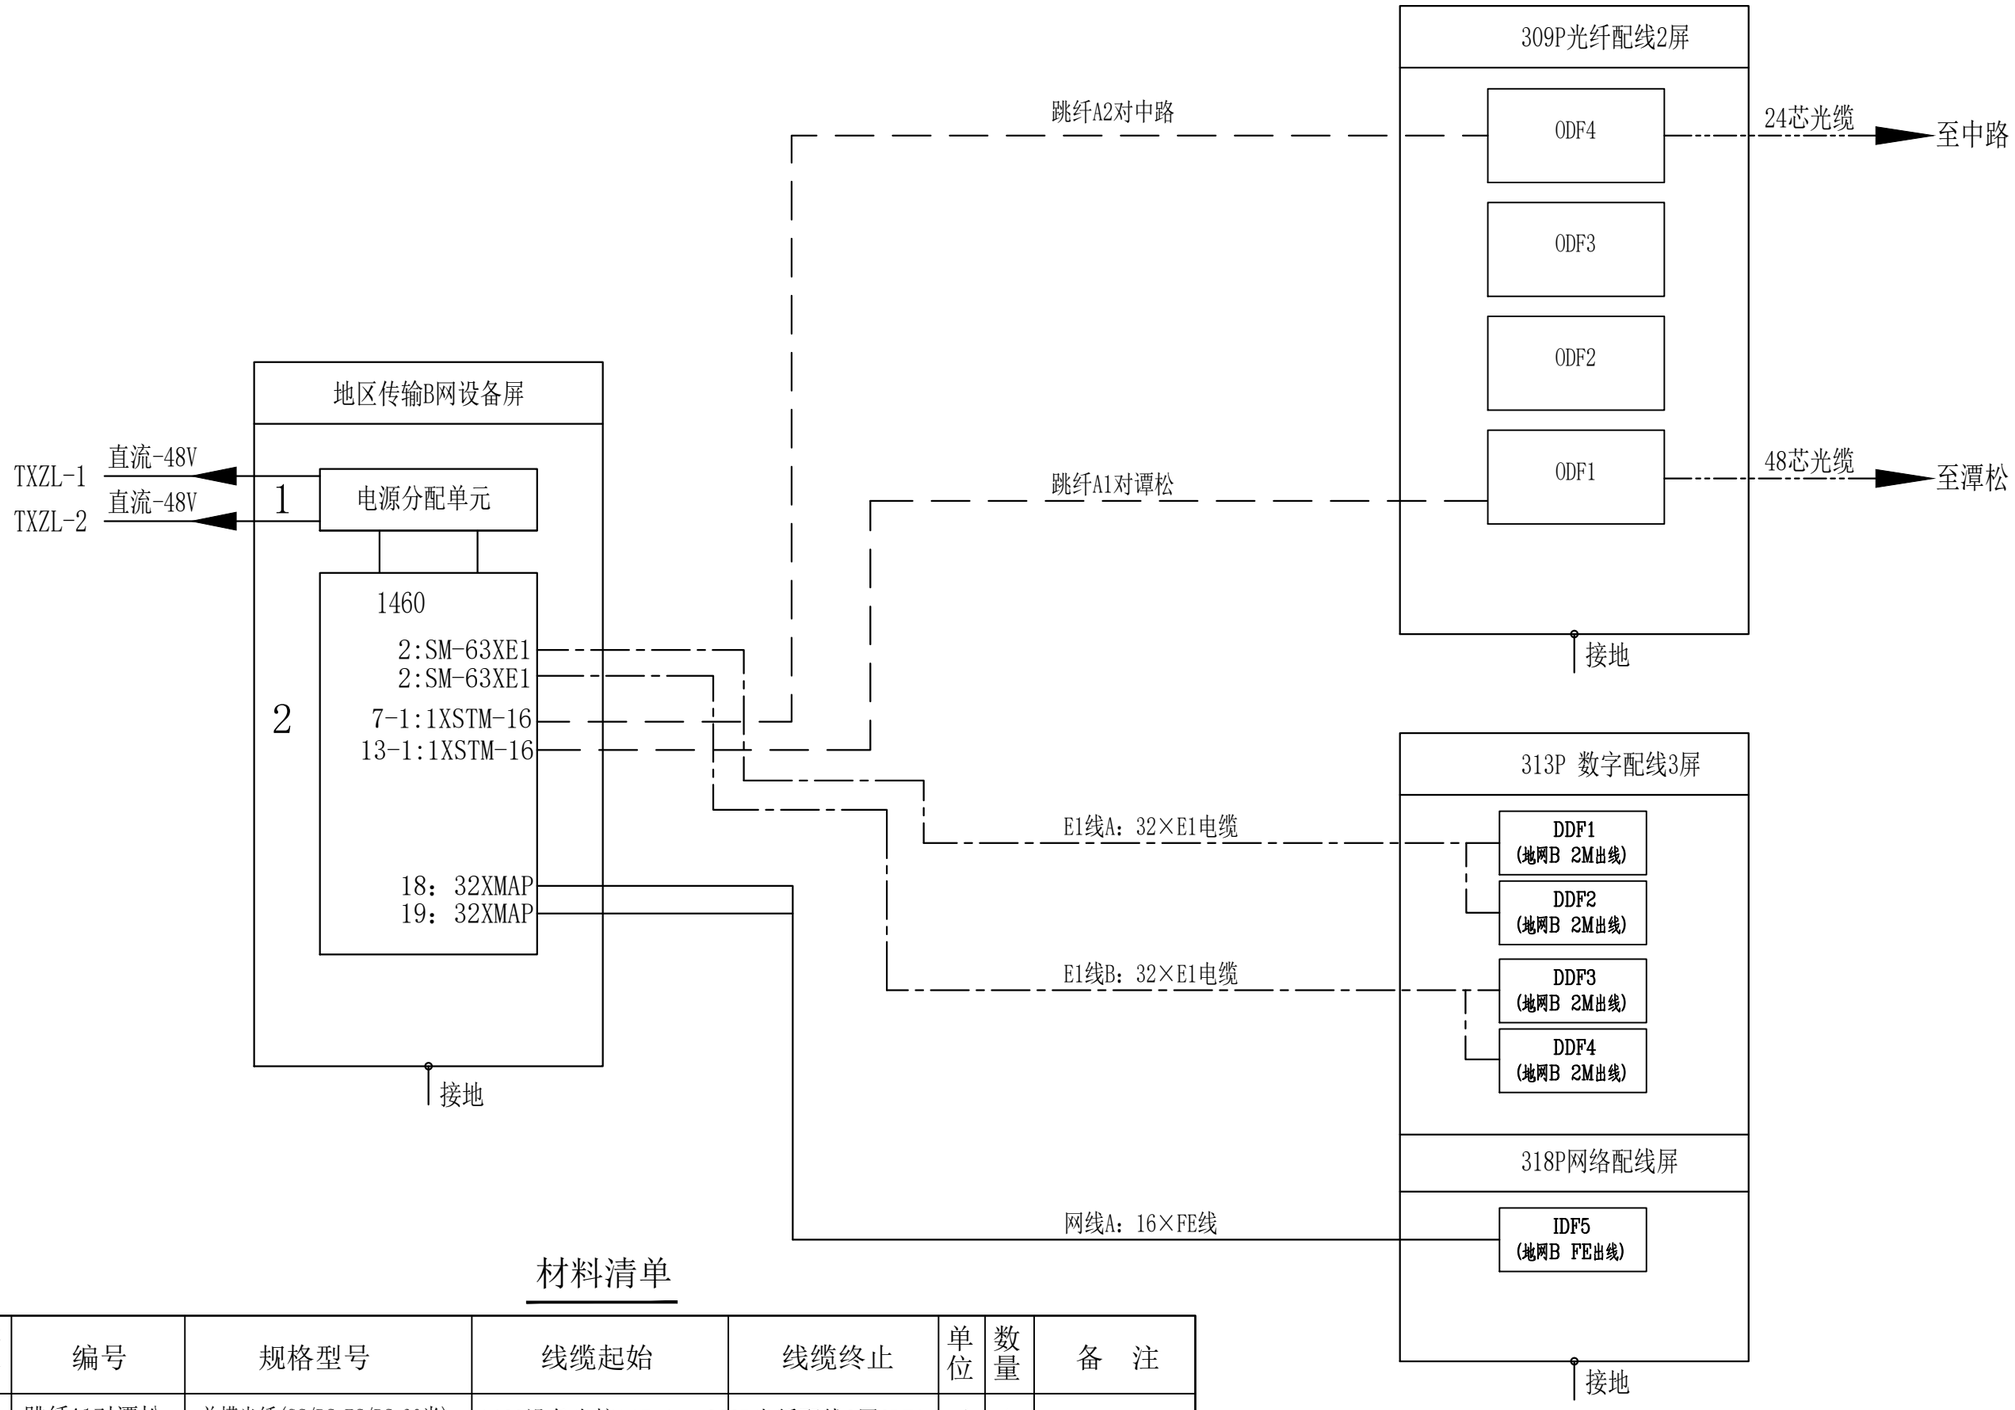

材料清单

序号	编号	规格型号	线缆起始	线缆终止	单位	数量	备　注
1	跳纤A1对谭松	单模光纤(SC/PC-FC/PC,30米)	1460设备光接口7-1	309P光纤配线2屏ODF1	对	1	
2	跳纤A2对中路	单模光纤(SC/PC-FC/PC,30米)	1460设备光接口13-1	309P光纤配线2屏ODF4	对	1	
3	E1线A	16×E1电缆(75欧/10m)	1460设备E1接口	313P数字配线3屏DDF1、DDF2	套	2	
4	网线A	16×FE线(RJ45接头,10m)	1460设备以太网接口	318P网络配线屏IDF5	套	1	
5							

HTED 广西鸿泰勘察设计有限公司				500kV白鹭变电站配套220kV送出配套光纤通信 工程	施工图 阶段 / 通信 部分
批　准		校　核		地区光传输网B设备连接图	
核　定		设　计			
审　查		制　图			
日　期		比　例		图　号 B4324S-U0301-13	版本

SIZE:A3+0=0.25A1

*0123456789ABCD