




NDF5

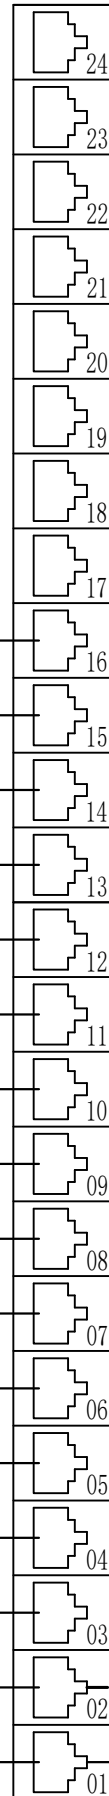

网线A: 16×FE线接地网B光传输设备E6616-1、2槽的EFS8

调度自动化专线
2M专线
地调电话：接IP电话机FE口

HTED 广西鸿泰勘察设计有限公司				500kV白鹭变电站配套220kV送出 配套光纤通信		工程		施工图 阶段	
								通信 部分	
批 准	校 核		网络配线屏IDF配线图						
核 定	设 计								
审 查	制 图								
日 期	比 例		图 号		B4324S-U0301-18		版本		