



 
 

SIZE:A3+0=0.25A1

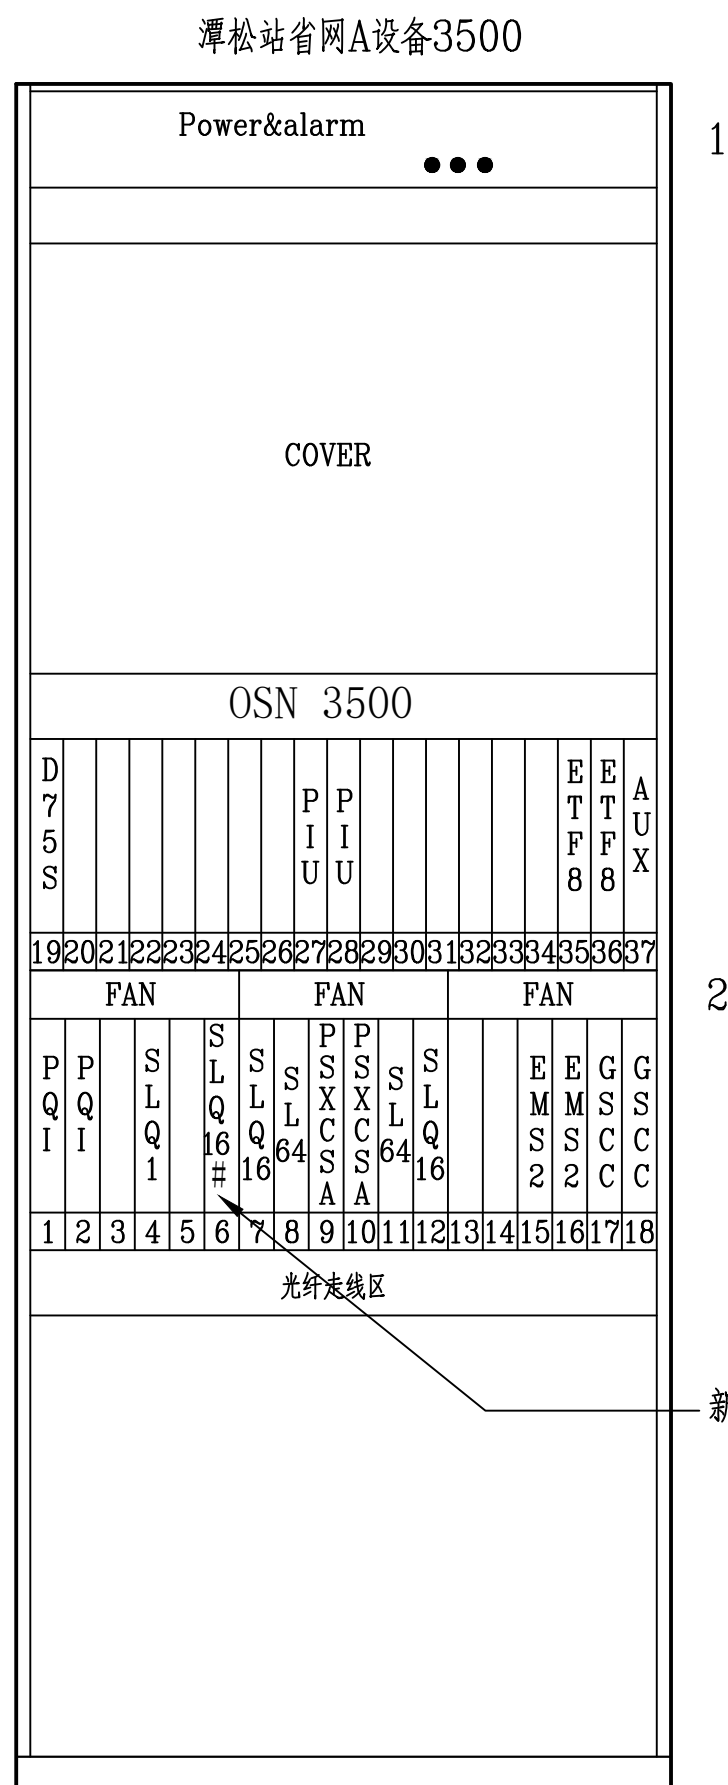

- 新增2.5G板，对白鹭方向

注：

- 1、机柜尺寸（高x宽x深）：2260x800x600，RAL7035。
- 2、电源：-48VDC。
- 3、2M阻抗：75欧姆。

HTED 广西鸿泰勘察设计有限公司				500kV白鹭变电站配套220kV送出工程		施工图阶段	
				配套光纤通信		通信部分	
批准		校核		潭松站省网A设备机架布置图			
核定		设计					
审查		制图					
日期		比例					
				图号	B4324S-U0303-02	版本	