




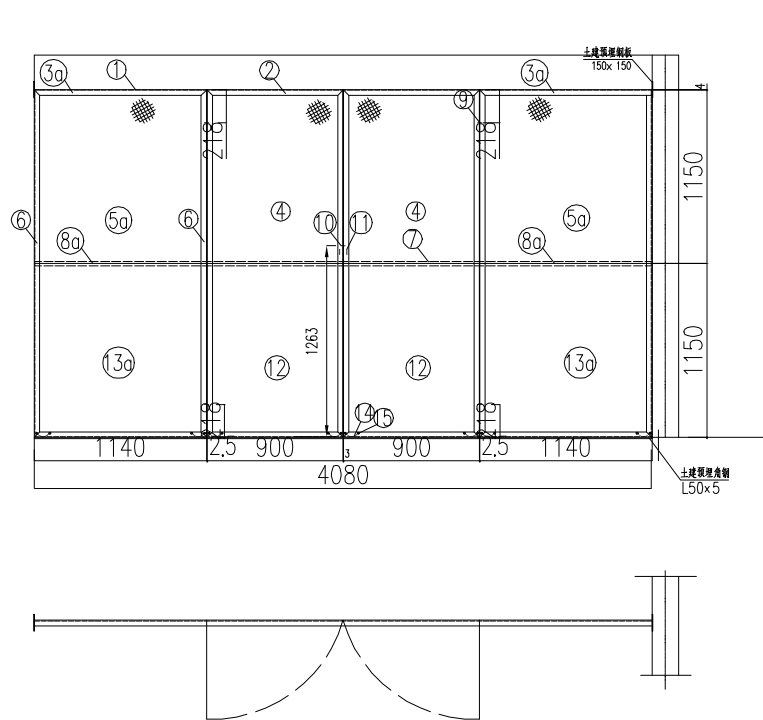


网门安装图(一)

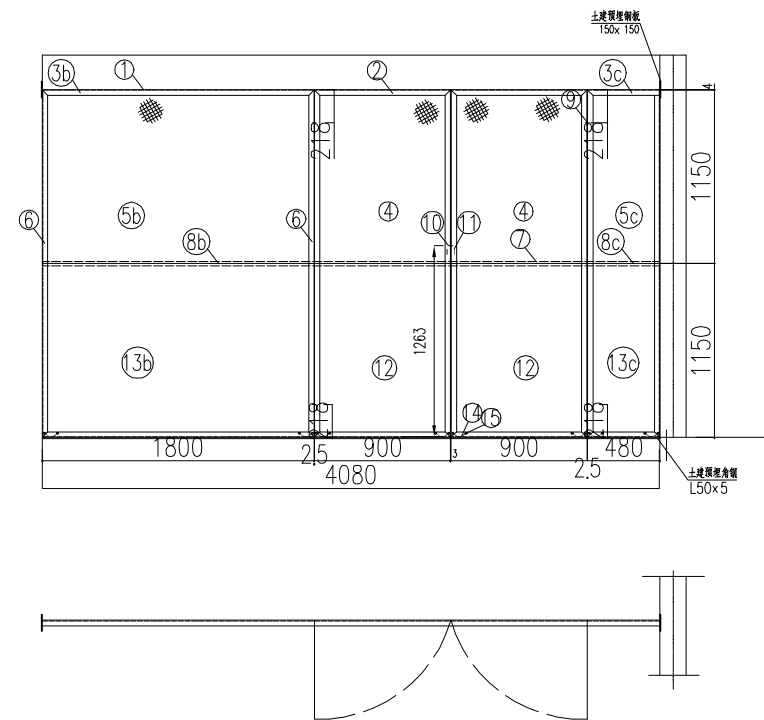

网门安装图(三)

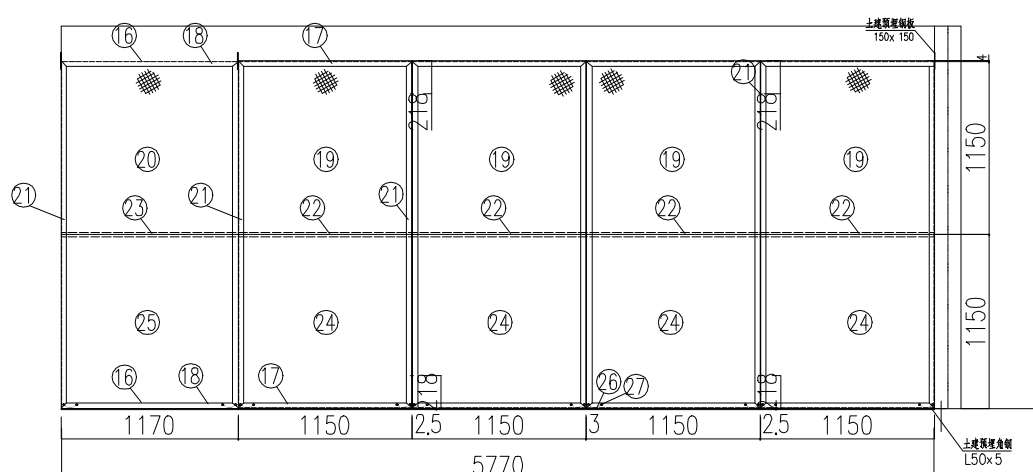

网门安装图(二)

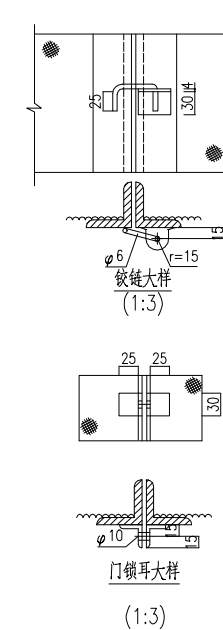

序号	名称	型号及规范	单位	数量	备注
网门一、网门三：尺寸 4080x2300mm(宽x高)，包括：					
1	角钢	L50x5 L=4080	根	1	现场制作
2	角钢	L50x5 L=900	根	4	现场制作
3a	角钢	L50x5 L=1140	根	4	现场制作
3b	角钢	L50x5 L=1800	根	2	现场制作
3c	角钢	L50x5 L=480	根	2	现场制作
4	钢丝网	1150x900，网孔不大于20x20mm	块	2	现场制作
5a	钢丝网	1150x1140，网孔不大于20x20mm	块	2	现场制作
5b	钢丝网	1150x1800，网孔不大于20x20mm	块	1	现场制作
5c	钢丝网	1150x480，网孔不大于20x20mm	块	1	现场制作
6	角钢	L50x5 L=2300	根	8	现场制作
7	扁钢	-40x4 L=900	根	2	现场制作
8a	扁钢	-40x4 L=1140	根	2	现场制作
8b	扁钢	-40x4 L=1800	根	1	现场制作
8c	扁钢	-40x4 L=480	根	1	现场制作
9	门铰链		套	4	
10	门锁耳	-30x4	套	2	
11	门拉手	φ10 L=130	套	2	
12	不锈钢板	尺寸：1150x900mm	块	2	现场制作
13a	不锈钢板	尺寸：1150x1140mm	块	2	现场制作
13b	不锈钢板	尺寸：1150x1800mm	块	1	现场制作
13c	不锈钢板	尺寸：1150x480mm	块	1	现场制作
14	镀锡铜绞线	16mm ² 配黄绿外皮	米	4	
15	镀锡铜鼻子	DT16	个	20	
网门二：尺寸 5770x2300mm(宽x高)，包括：					
16	角钢	L50x5 L=5770	根	2	现场制作
17	角钢	L50x5 L=1150	根	8	现场制作
18	角钢	L50x5 L=1170	根	2	现场制作
19	钢丝网	1150x1150，网孔不大于20x20mm	块	4	现场制作
20	钢丝网	1150x1170，网孔不大于20x20mm	块	1	现场制作
21	角钢	L50x5 L=2300	根	10	现场制作
22	扁钢	-40x4 L=1150	根	4	现场制作
23	扁钢	-40x4 L=1170	根	1	现场制作
24	不锈钢板	尺寸：1150x1150mm	块	4	现场制作
25	不锈钢板	尺寸：1150x1170mm	块	1	现场制作
26	镀锡铜绞线	16mm ² 配黄绿外皮	米	6	
27	镀锡铜鼻子	DT16	个	30	

说明：

1. 本图仅开列一套10kV并联电抗器网门所需要材料。
共三组，本期网门一上1组，网门三上1组，网门二上2组。

中国能源建设集团广东省电力设计研究院有限公司 CHINA ENERGY ENGINEERING GROUP GUANGDONG ELECTRIC POWER DESIGN INSTITUTE CO., LTD.					220kV涠洲变电站工程		施工图	设计阶段
批准	简翔浩	角翔浩	设计	杨峰	10kV并联电抗器网门安装图			
审核	曾永胜	曾永胜	制图	杨峰				
校核		邹符波		比例	1:50	图号	BA22241S-D0103-09	
				日期	2025.03	条形码		版本 B