



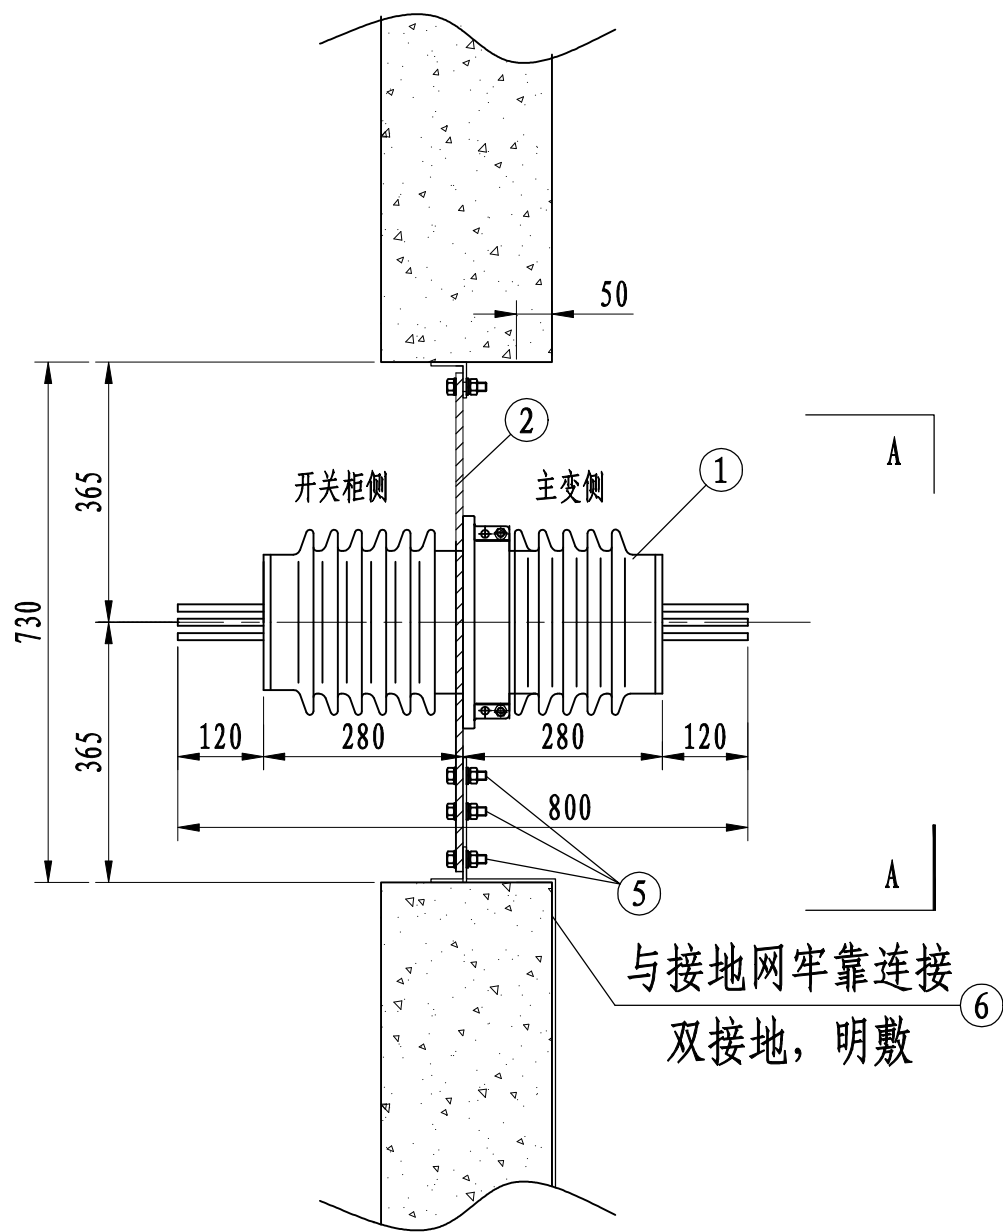


侧视图

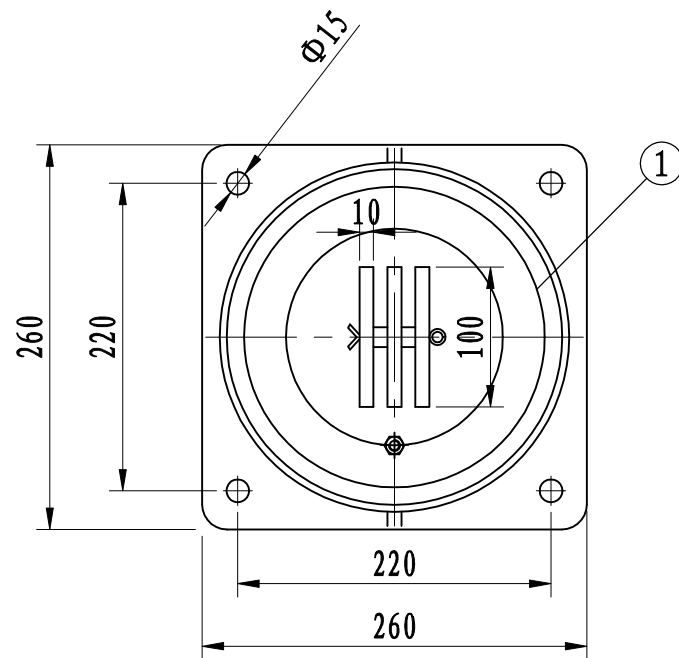


A-A

1:2

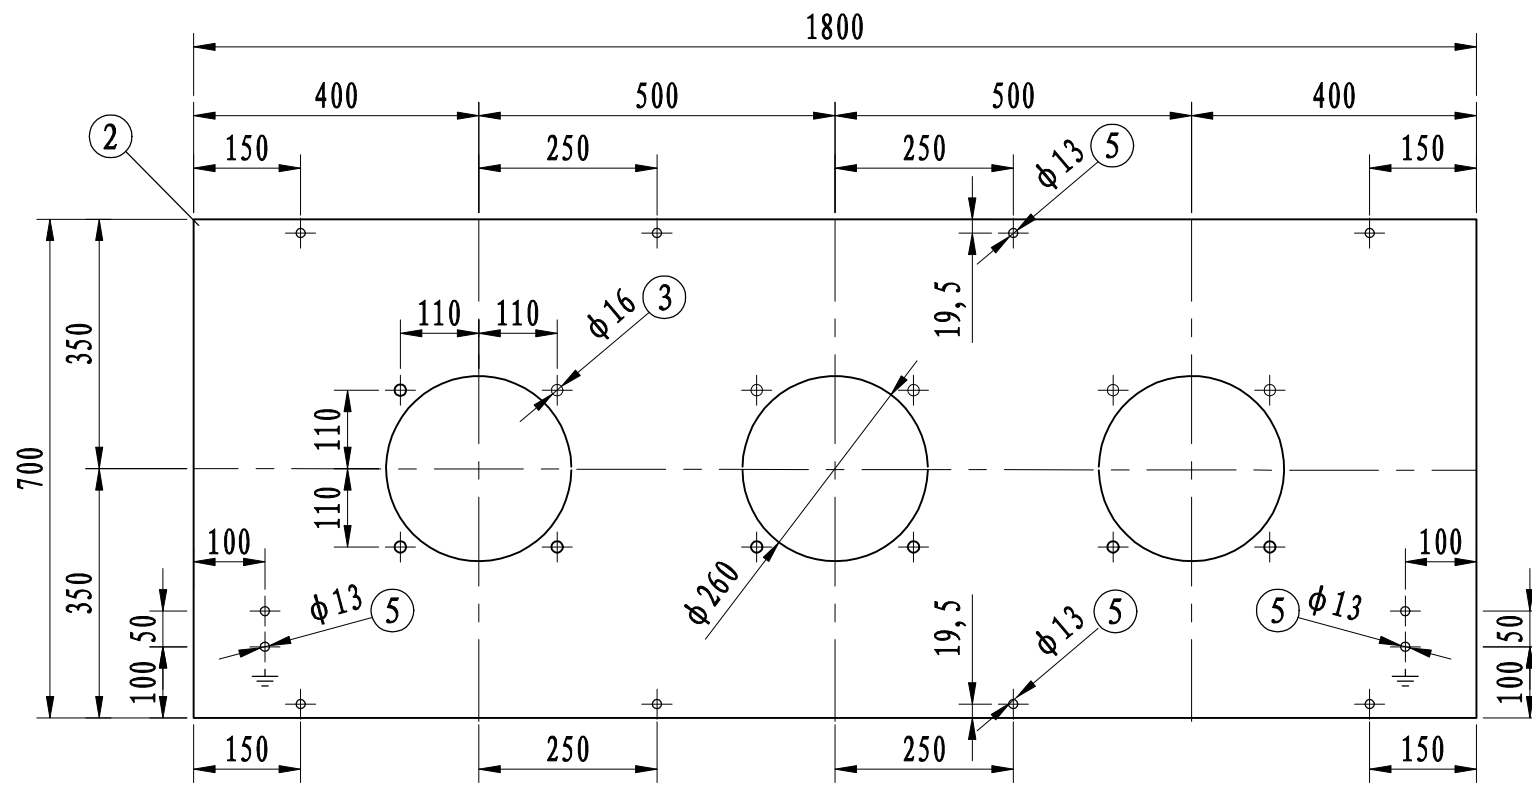

穿墙套管示意图

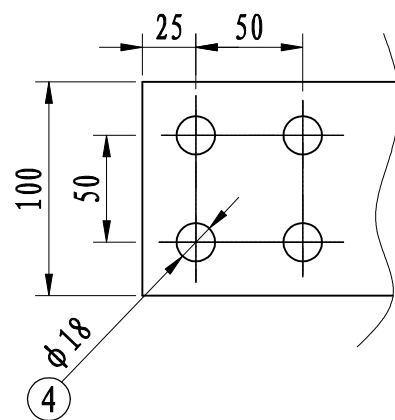

一次接线端子(铜质)

1:3

设备材料表

序号	名称	型号及规格	单位	数量	备注
1	穿墙套管	CWC-24/4000A	个		数量列入10kV部分断面图
2	铝合金板	-10×1800×700	块		数量列入土建部分
3	热镀锌螺栓	M14×55 (附螺母垫片等)	套	12	用于套管固定
4	热镀锌螺栓	M16×95 (附螺母垫片等)	套	24	用于一次接线端子
5	热镀锌螺栓	M12×45 (附螺母垫片等)	套	16	用于接地、铝合金板固定
6	热镀锌接地扁钢	-50×5	米		数量列入10kV部分断面图

广西福源电力设计有限责任公司

110kV骆越(大梁)变电站 工程

施工图 阶段
电气一次 部分

批准 设计 审核 日期

2025年07月 比例 1:15

图号 B11004S-D0105-11

CWC-20/4000型穿墙套管安装图