
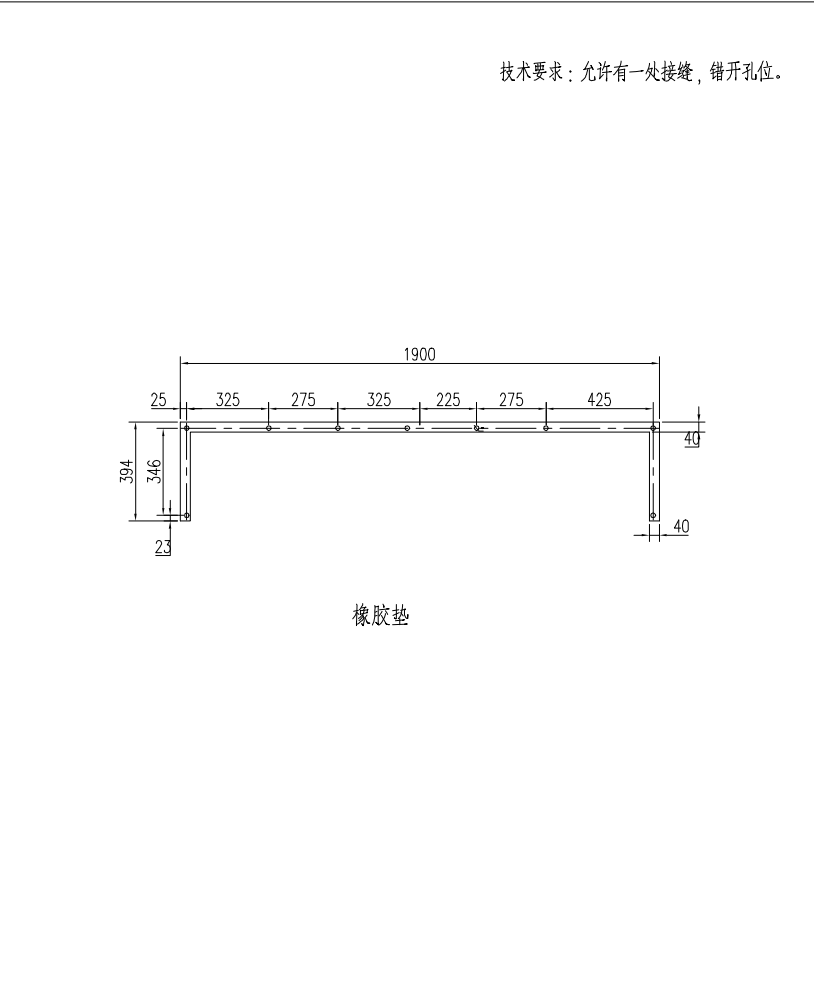
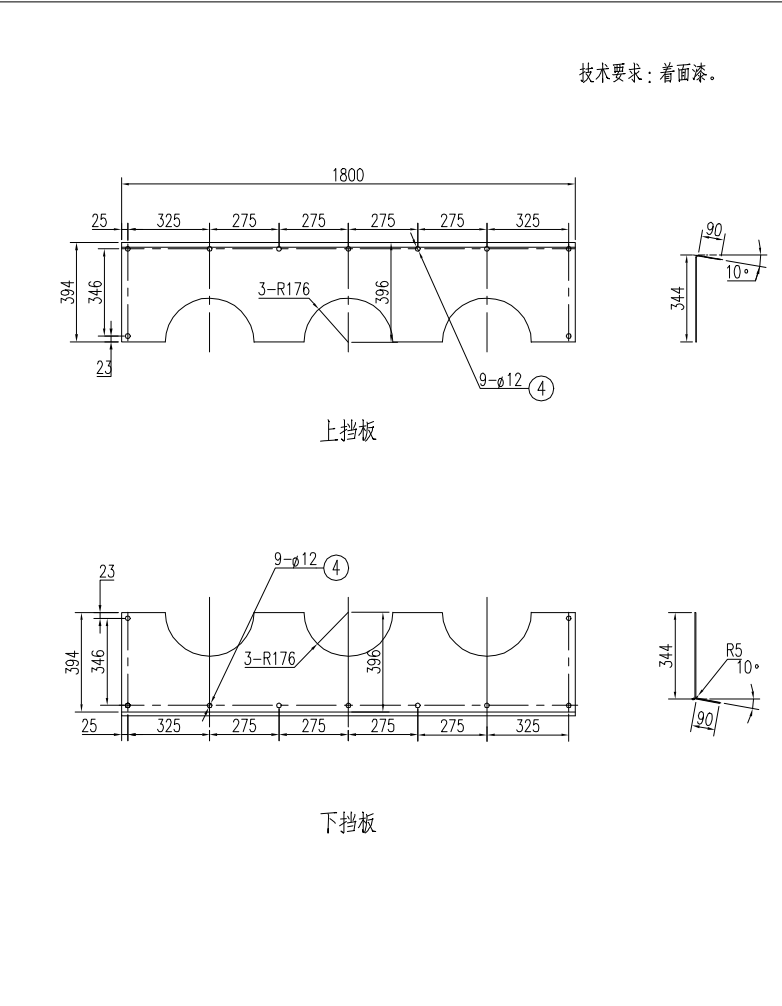


A


B

C

D

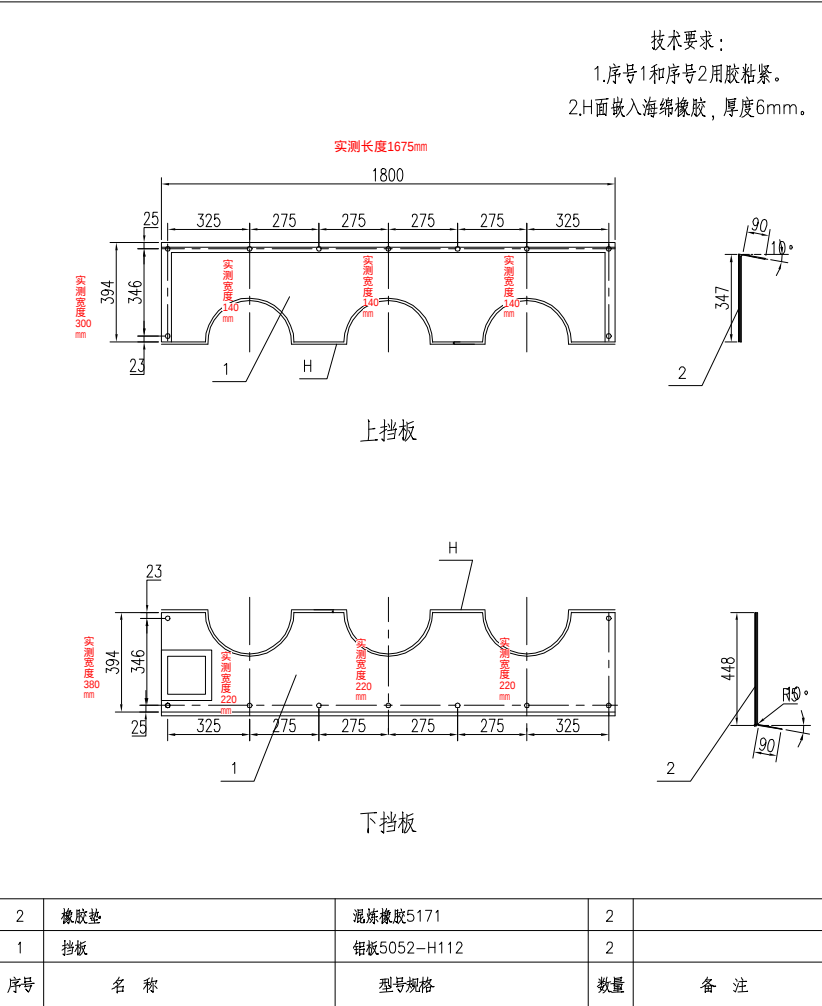

穿墙孔洞封板大样图

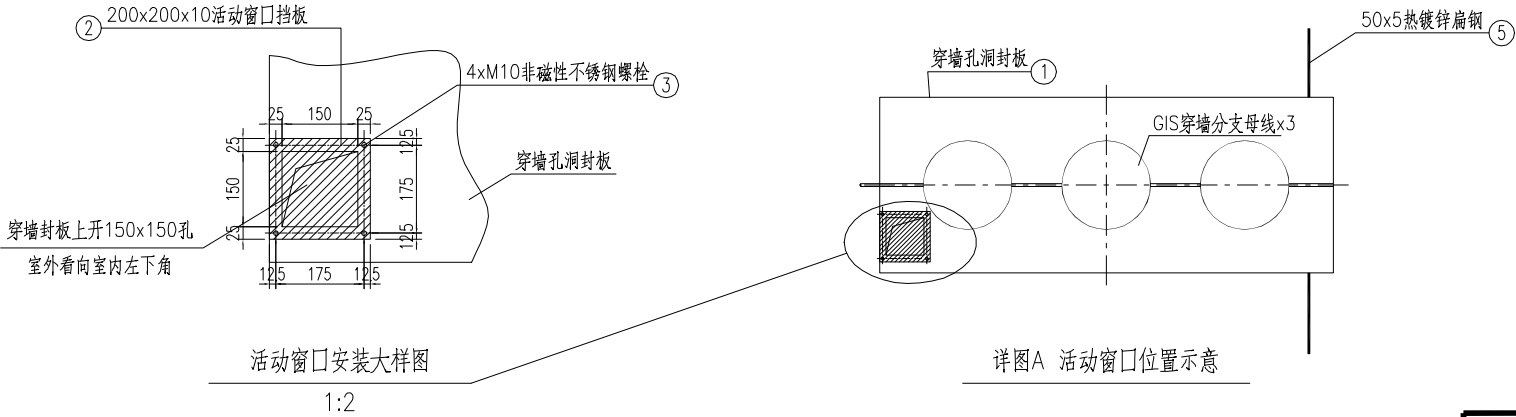

序号	名 称	型 号 及 规 范	单 位	数 量	备 注
1	穿墙孔洞封板	含2块挡板、2块橡胶垫等附件	套	/	
2	穿墙孔洞封板活动窗口挡板	250x250x10铝板5052-H112，附安装螺栓	块	1	做法见详图A
3	非磁性不锈钢螺栓	M10x50，附螺母垫片弹簧片	套	4	固定活动窗口挡板用
4	非磁性不锈钢膨胀螺栓	M10x50，附螺母垫片弹簧片	套	18	固定穿墙孔洞封板用
5	热镀锌扁钢	50x5	米	/	接地卷册开列

说明：材料表开列1处穿墙孔洞的封板及活动窗口挡板及其安装所需材料。

中国能源建设集团广东省电力设计研究院有限公司 CHINA ENERGY ENGINEERING GROUP GUANGDONG ELECTRIC POWER DESIGN INSTITUTE CO., LTD.						220kV涠洲变电站工程		施工图 设计阶段		
批准	简翔浩	简翔浩	设计	孙定江	孙定江	220kV GIS穿墙孔洞封板安装图				
审核	曾永胜	曾永胜	制图	孙定江	孙定江					
			比例	1:30		图 号	BA22241S-D0102-16			
校核	李海权	李海权	日期	2025.03		条形码	 XSACZA8BF19		版本	B