

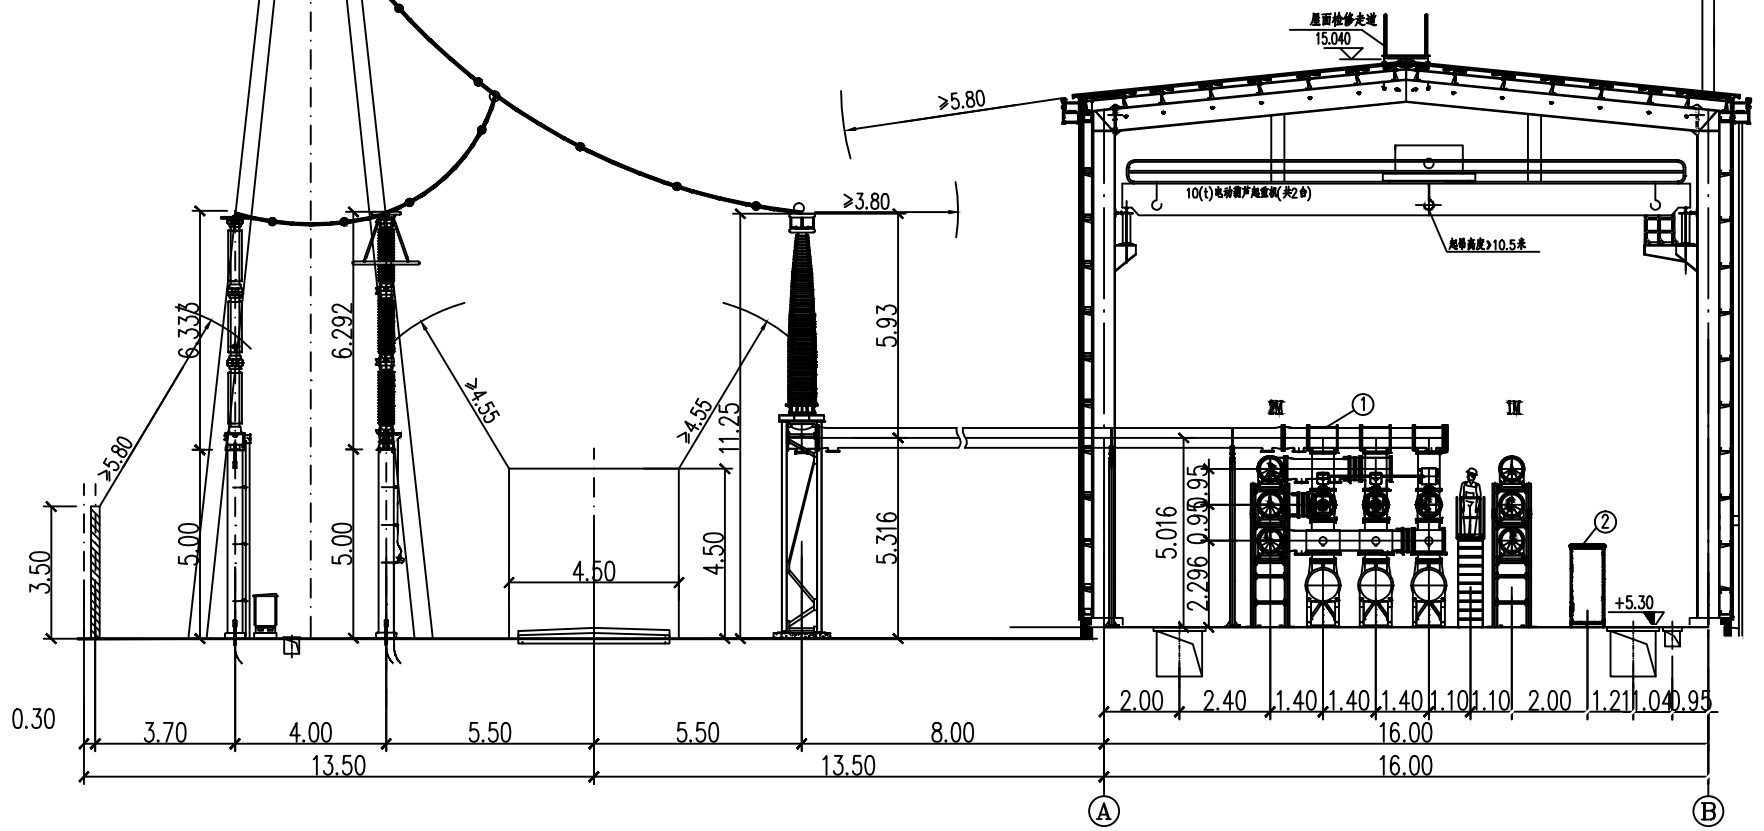


版权所有, 不得翻印
图形文件名

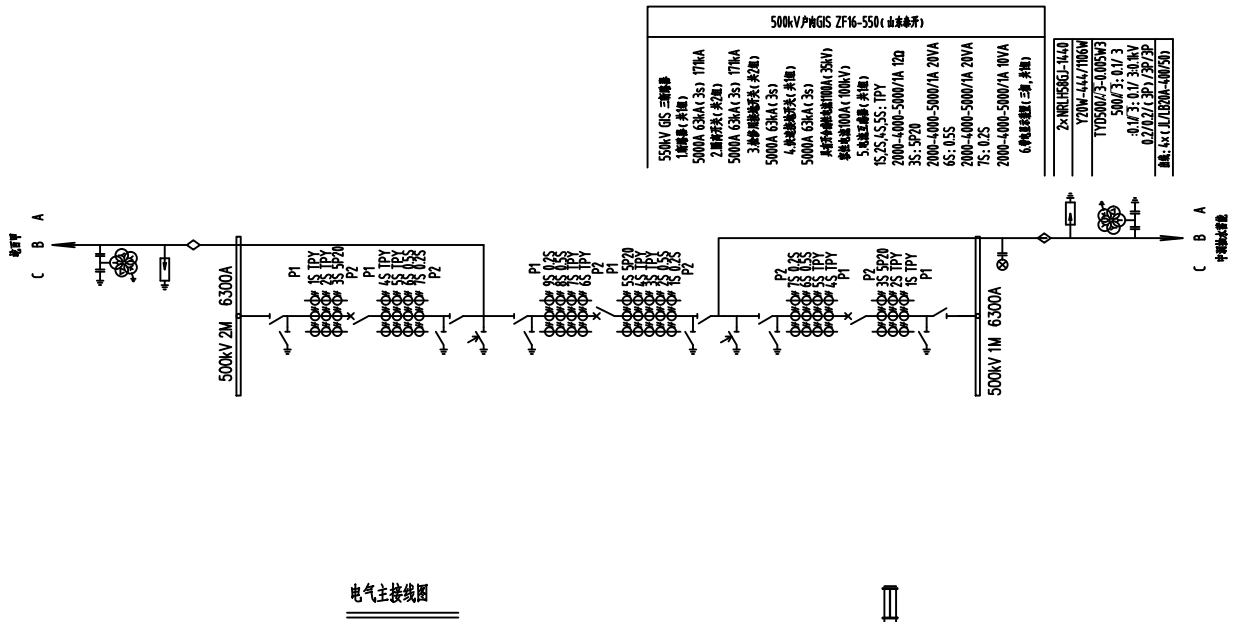

说明: 本期在第三串扩建1个出线间隔。

 中国电力工程顾问集团中南电力设计院有限公司 CENTRAL SOUTHERN CHINA ELECTRIC POWER DESIGN INSTITUTE CO., LTD. OF CHINA POWER ENGINEERING CONSULTING GROUP				500千伏惠州中洞抽水蓄能电站接入系统工程 (500千伏征程站扩建工程)		初步设计 阶段	
批准/审定		设计	欧君	第三串断面图			
审核	李昌浩	比例	1: 200				
校核	刘琳安	日期		图号	40-WA14091C-A0203-05		

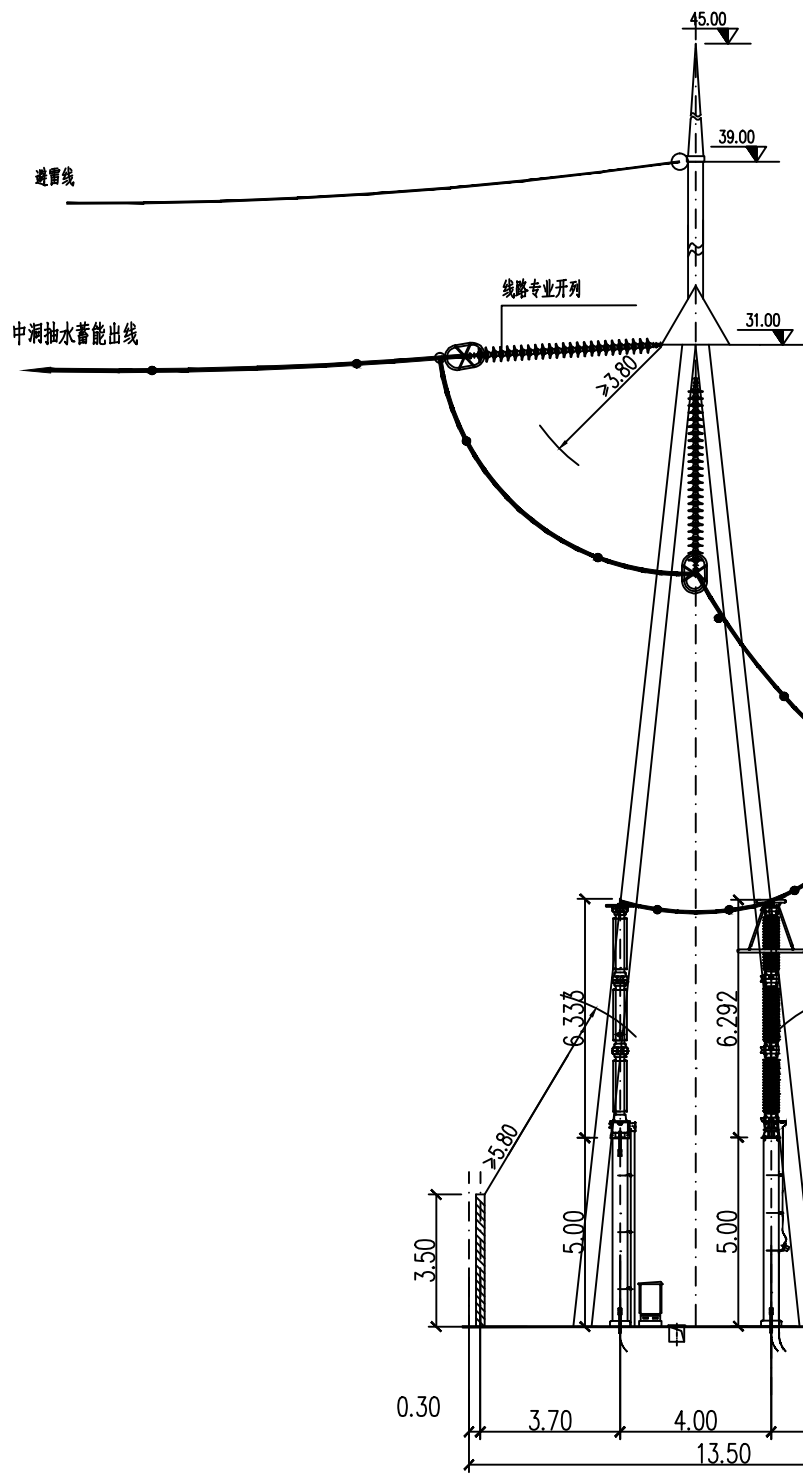