



版权所有 不得翻印
图形文件名


主视图
M1:10

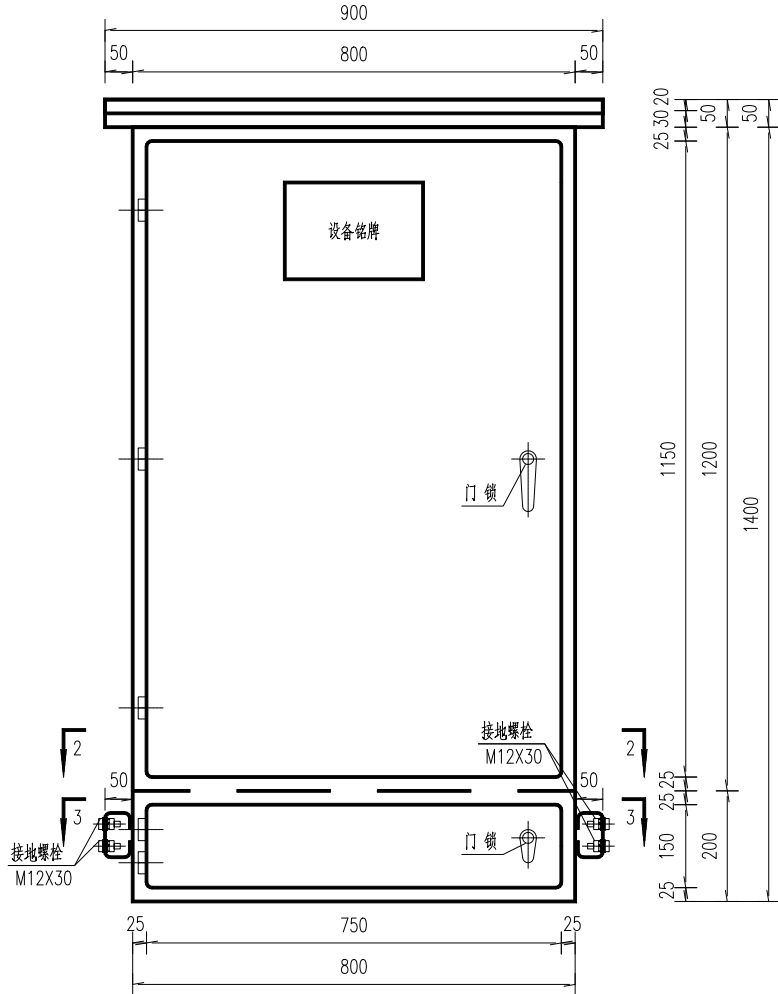

后视图
M1:10


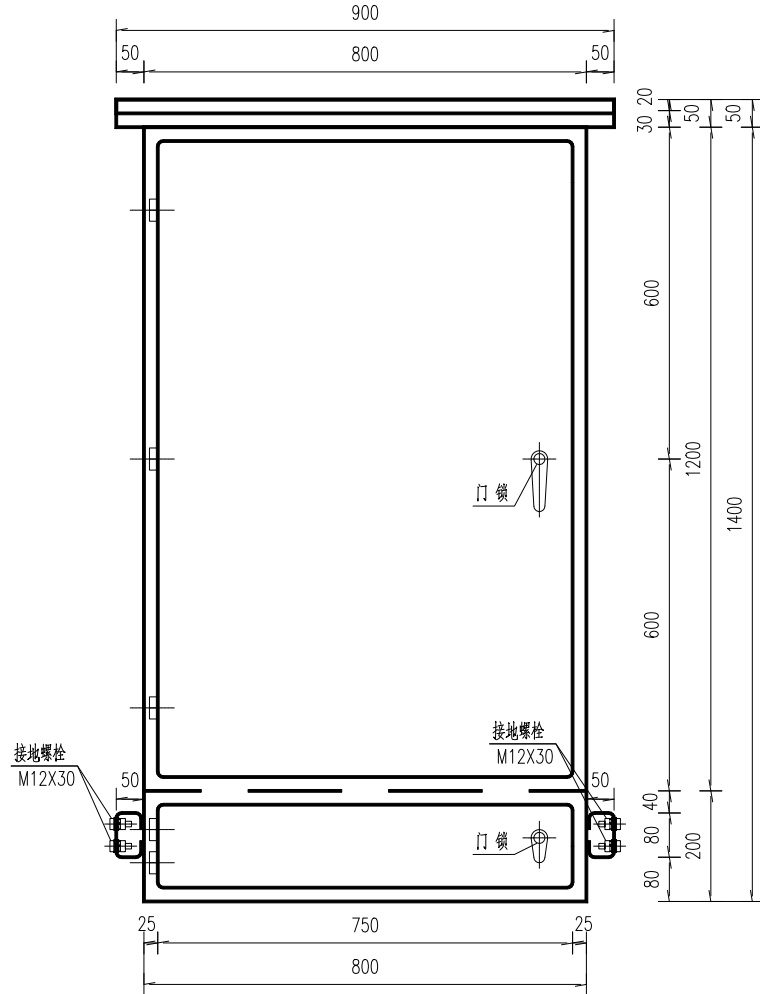


左视图
M1:10

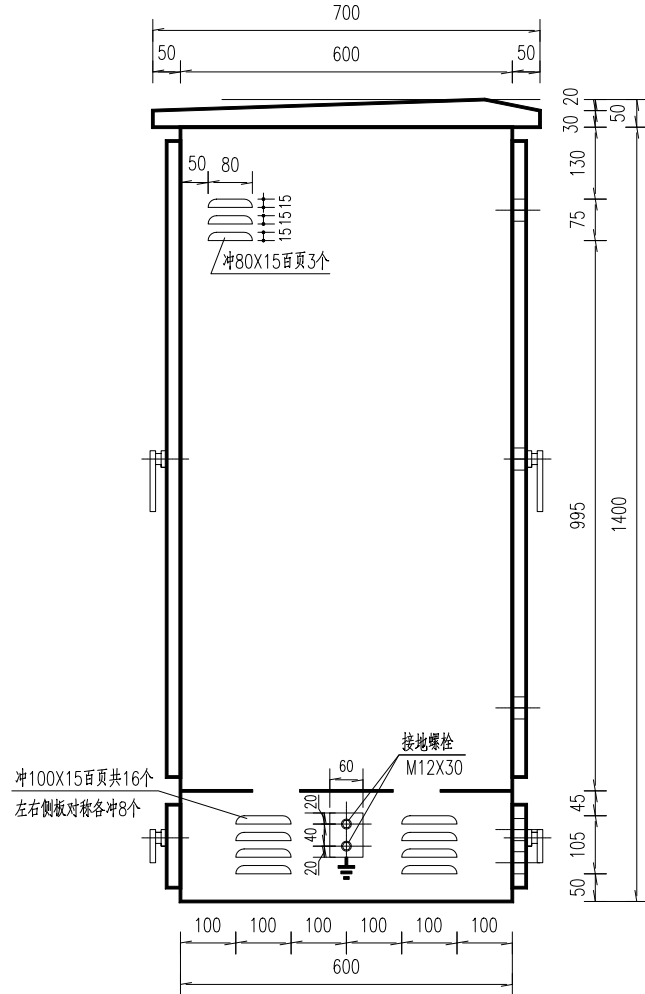

端子箱内背面设备布置图

M1:10

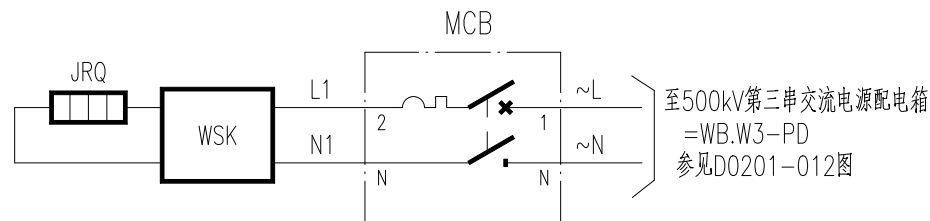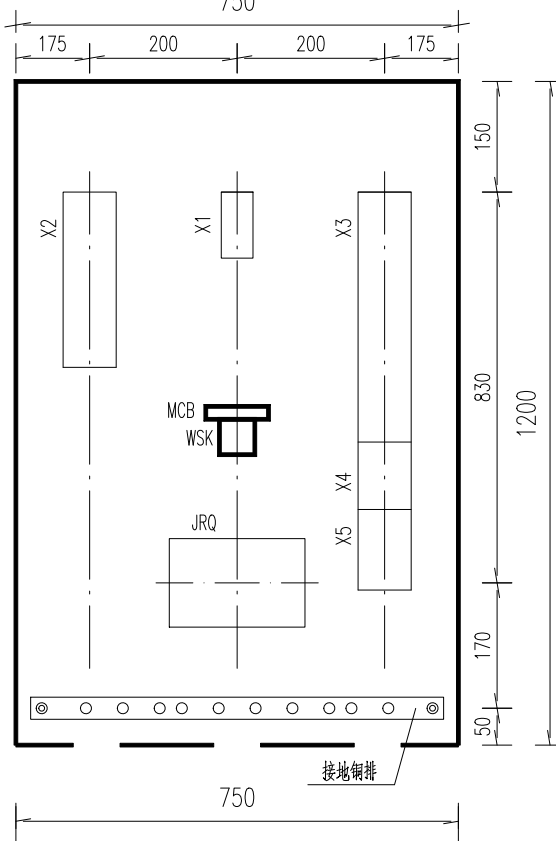

- 注:1.端子箱采用不锈钢板制造,其钢板厚度为2mm。
2.凝露温度监控器要配温度传感器和湿度传感器。
3.端子箱的外壳防护不应低于GB/T 4208-2017中的IP54级。

设备表

符号	名称	型式	技术特性	数量	备注
	=L34/44-JB 备用高抗转接端子箱 XDW-1B11(800(宽)x600(深)x1400(高)户外落地式)(注2)				
	分断测试端子	UTME 4		150	菲尼克斯
	开关桥接件	SB-ME 2-6		75	菲尼克斯
	终端端子	E/UK		10	菲尼克斯
WSK	凝露温度监控器	WNK3D		1	陕西和创
	加热器	NJ50	AC220V,50W	1	陕西和创
MCB	小开关	C65N-1P	240V,3A	1	附1对报警接点SD, 1对辅助接点OF
	接地铜排		截面: 25X4mm ²	1.6米	

CEEC 中国电力工程顾问集团中南电力设计院有限公司 CENTRAL SOUTHERN CHINA ELECTRIC POWER DESIGN INSTITUTE CO., LTD. OF CHINA POWER ENGINEERING CONSULTING GROUP				500kV桂林站备用高抗移位安装实现故障时快速接入工程		施工图
批准	肖	设计	同研伍	备用高抗转接端子箱安装接线图五		
审核	肖	比例				
校核	尹刚	日期	2023/3/3	图号	40-BA07761E5S-D0201-011	0