



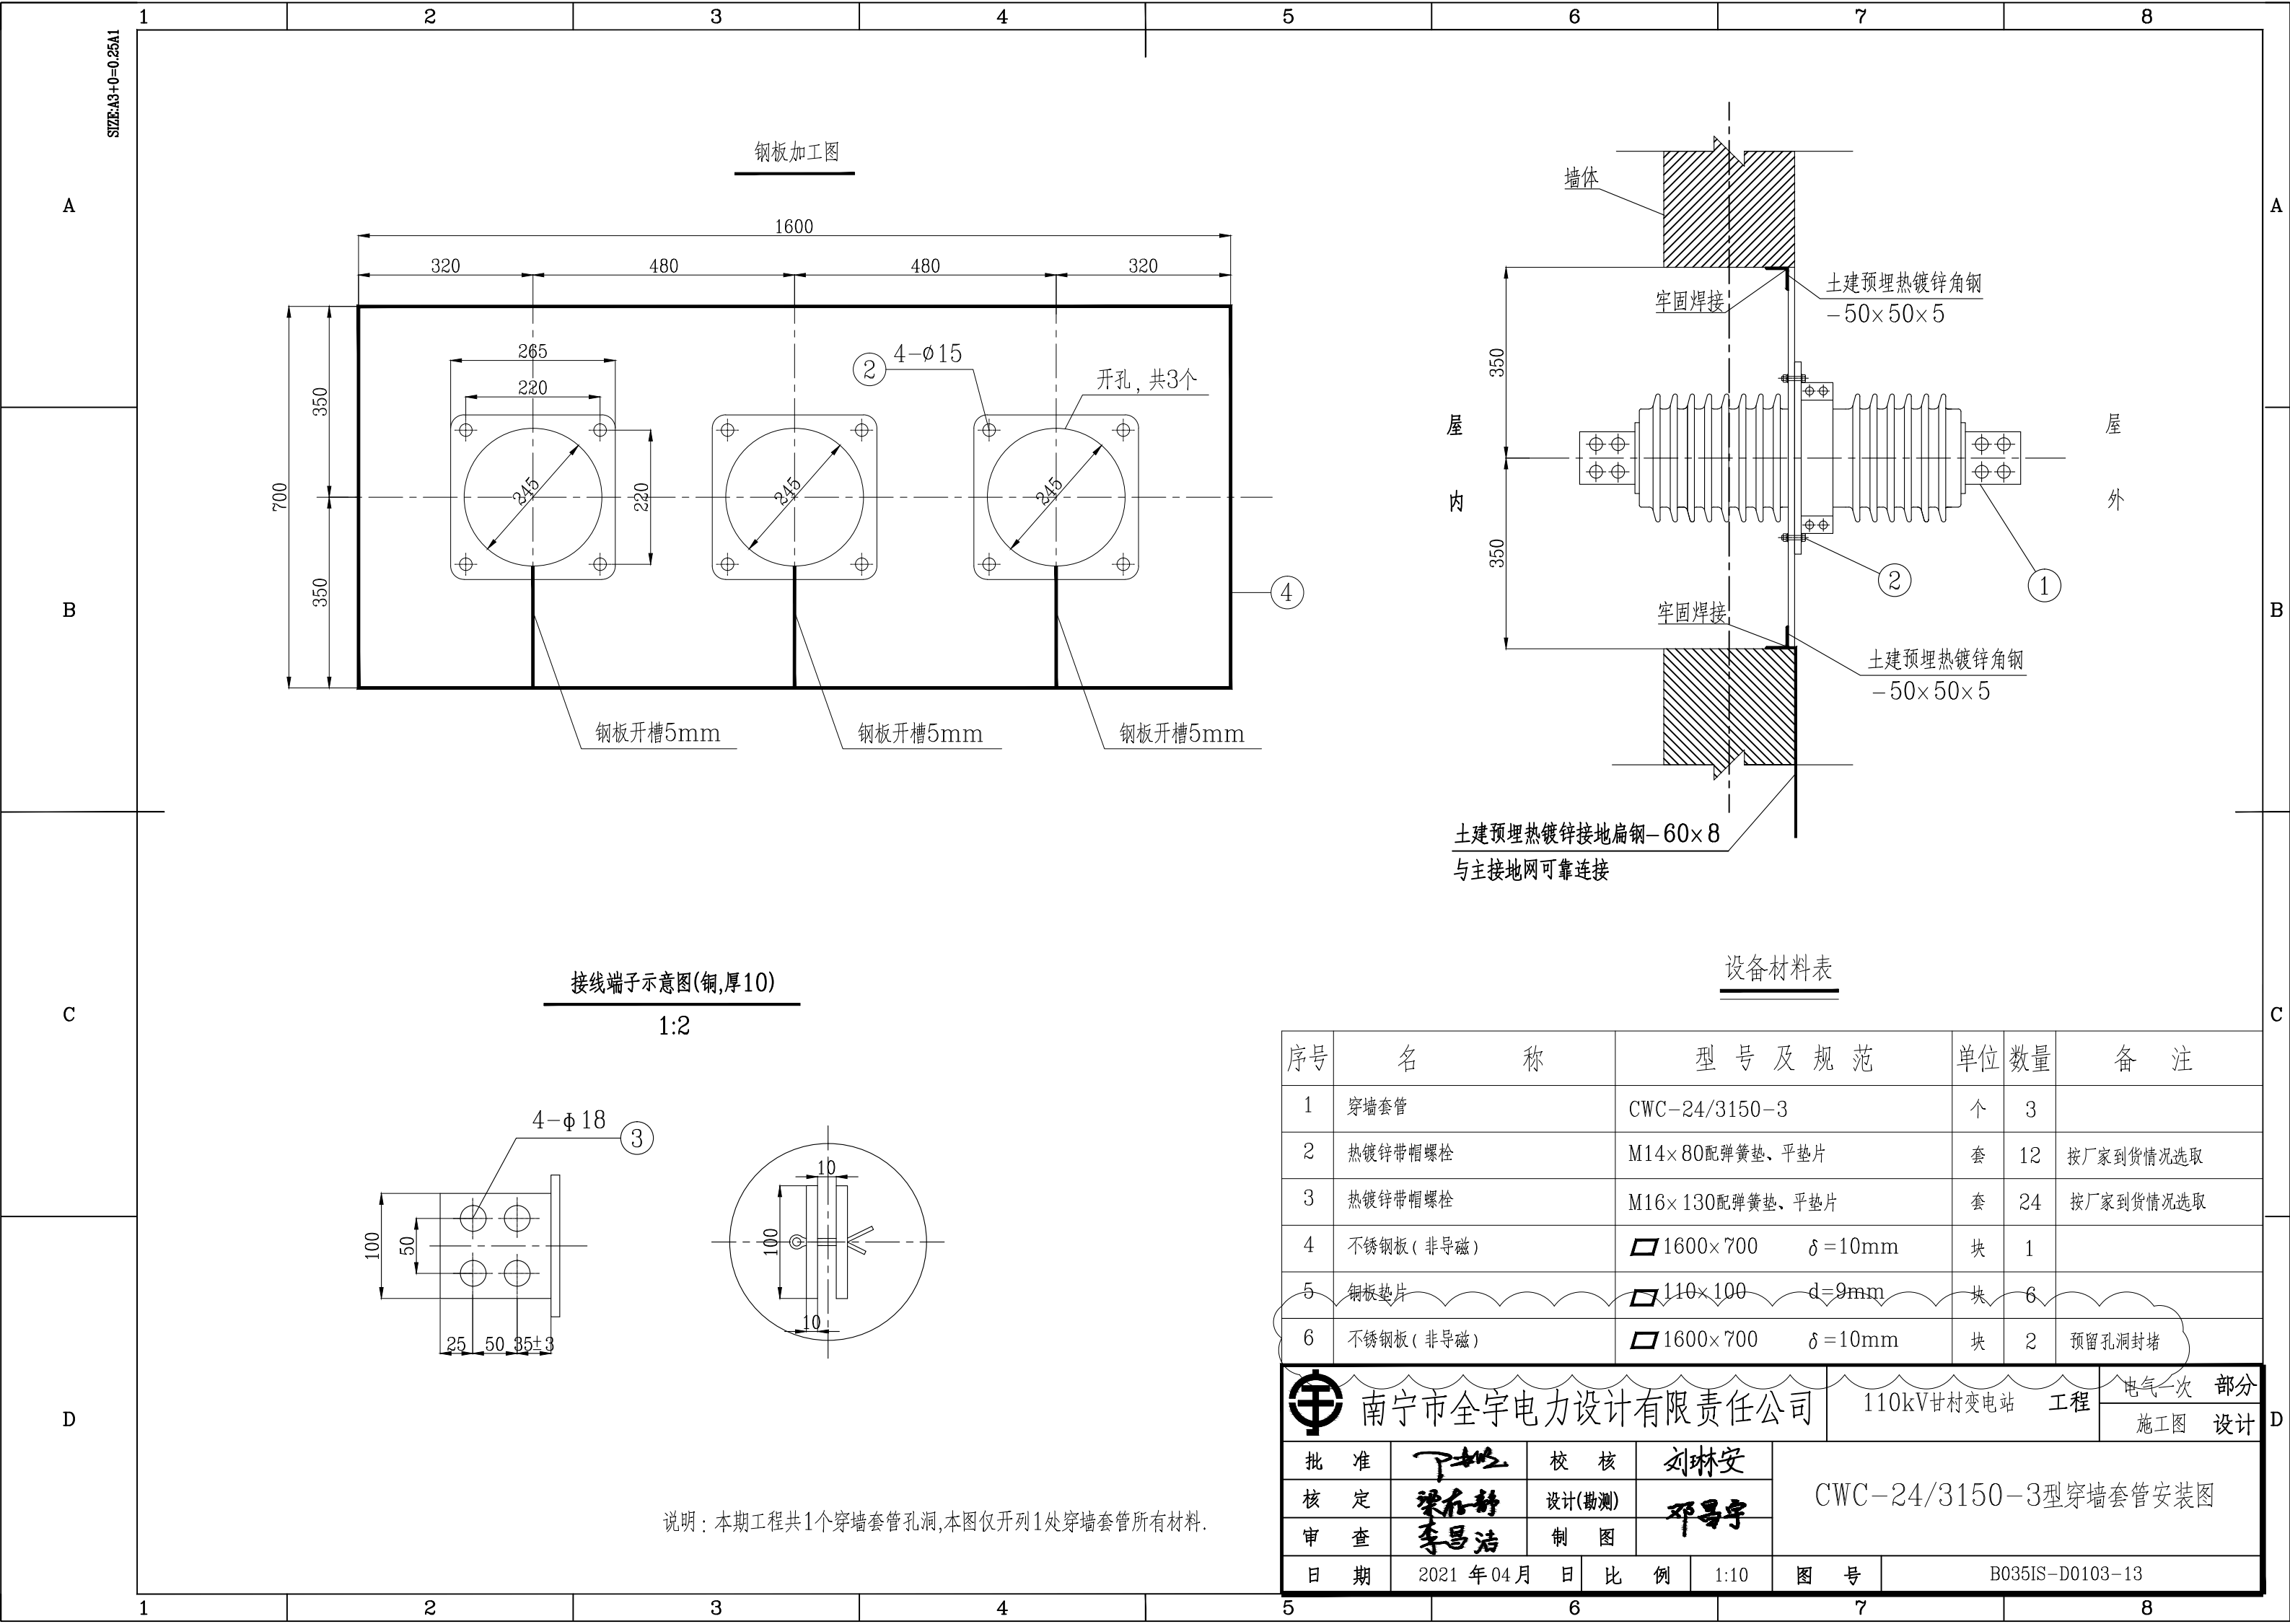


钢板加工图

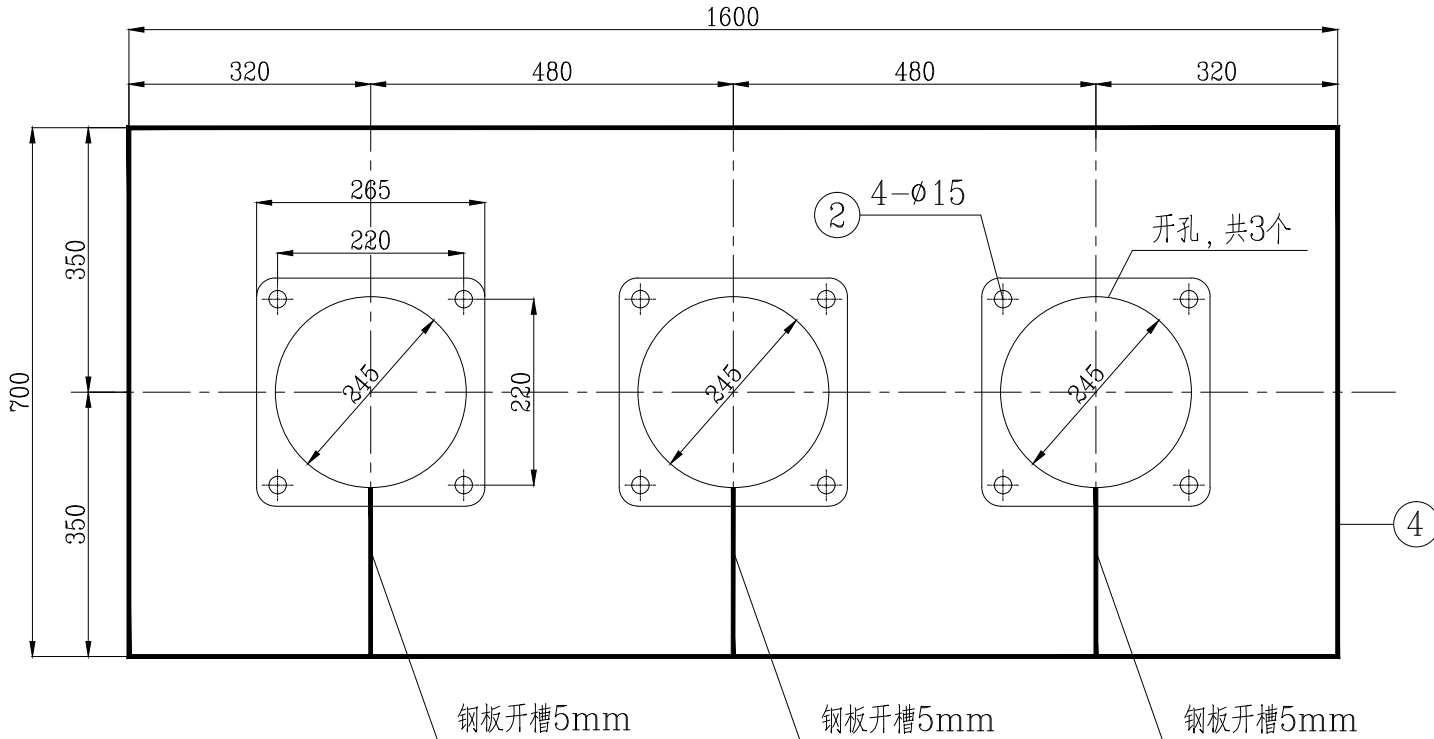

接线端子示意图(铜,厚10)

1:2

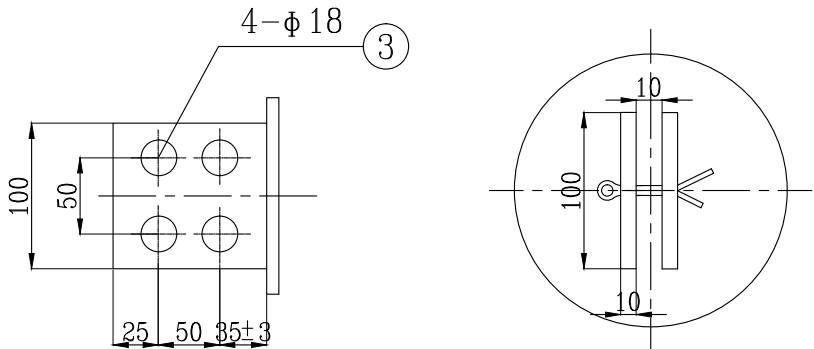

设备材料表

序号	名 称	型 号 及 规 范	单位	数量	备 注
1	穿墙套管	CWC-24/3150-3	个	3	
2	热镀锌带帽螺栓	M14×80配弹簧垫、平垫片	套	12	按厂家到货情况选取
3	热镀锌带帽螺栓	M16×130配弹簧垫、平垫片	套	24	按厂家到货情况选取
4	不锈钢板(非导磁)	1600×700 δ=10mm	块	1	
5	铜板垫片	110×100 d=9mm	块	6	
6	不锈钢板(非导磁)	1600×700 δ=10mm	块	2	预留孔洞封堵

 南宁市全宇电力设计有限责任公司	110kV甘村变电站 工程	电气一次 部分	
		施工图 设计	
批 准	丁 琳 琳	校 核	刘 琳 安
核 定	梁 永 静	设计(勘测)	邓 易 宇
审 查	李 昌 浩	制 图	
日 期	2021 年 04 月 日	比 例	1:10
图 号		B035IS-D0103-13	

说明: 本期工程共1个穿墙套管孔洞,本图仅开列1处穿墙套管所有材料.

CWC-24/3150-3型穿墙套管安装图