


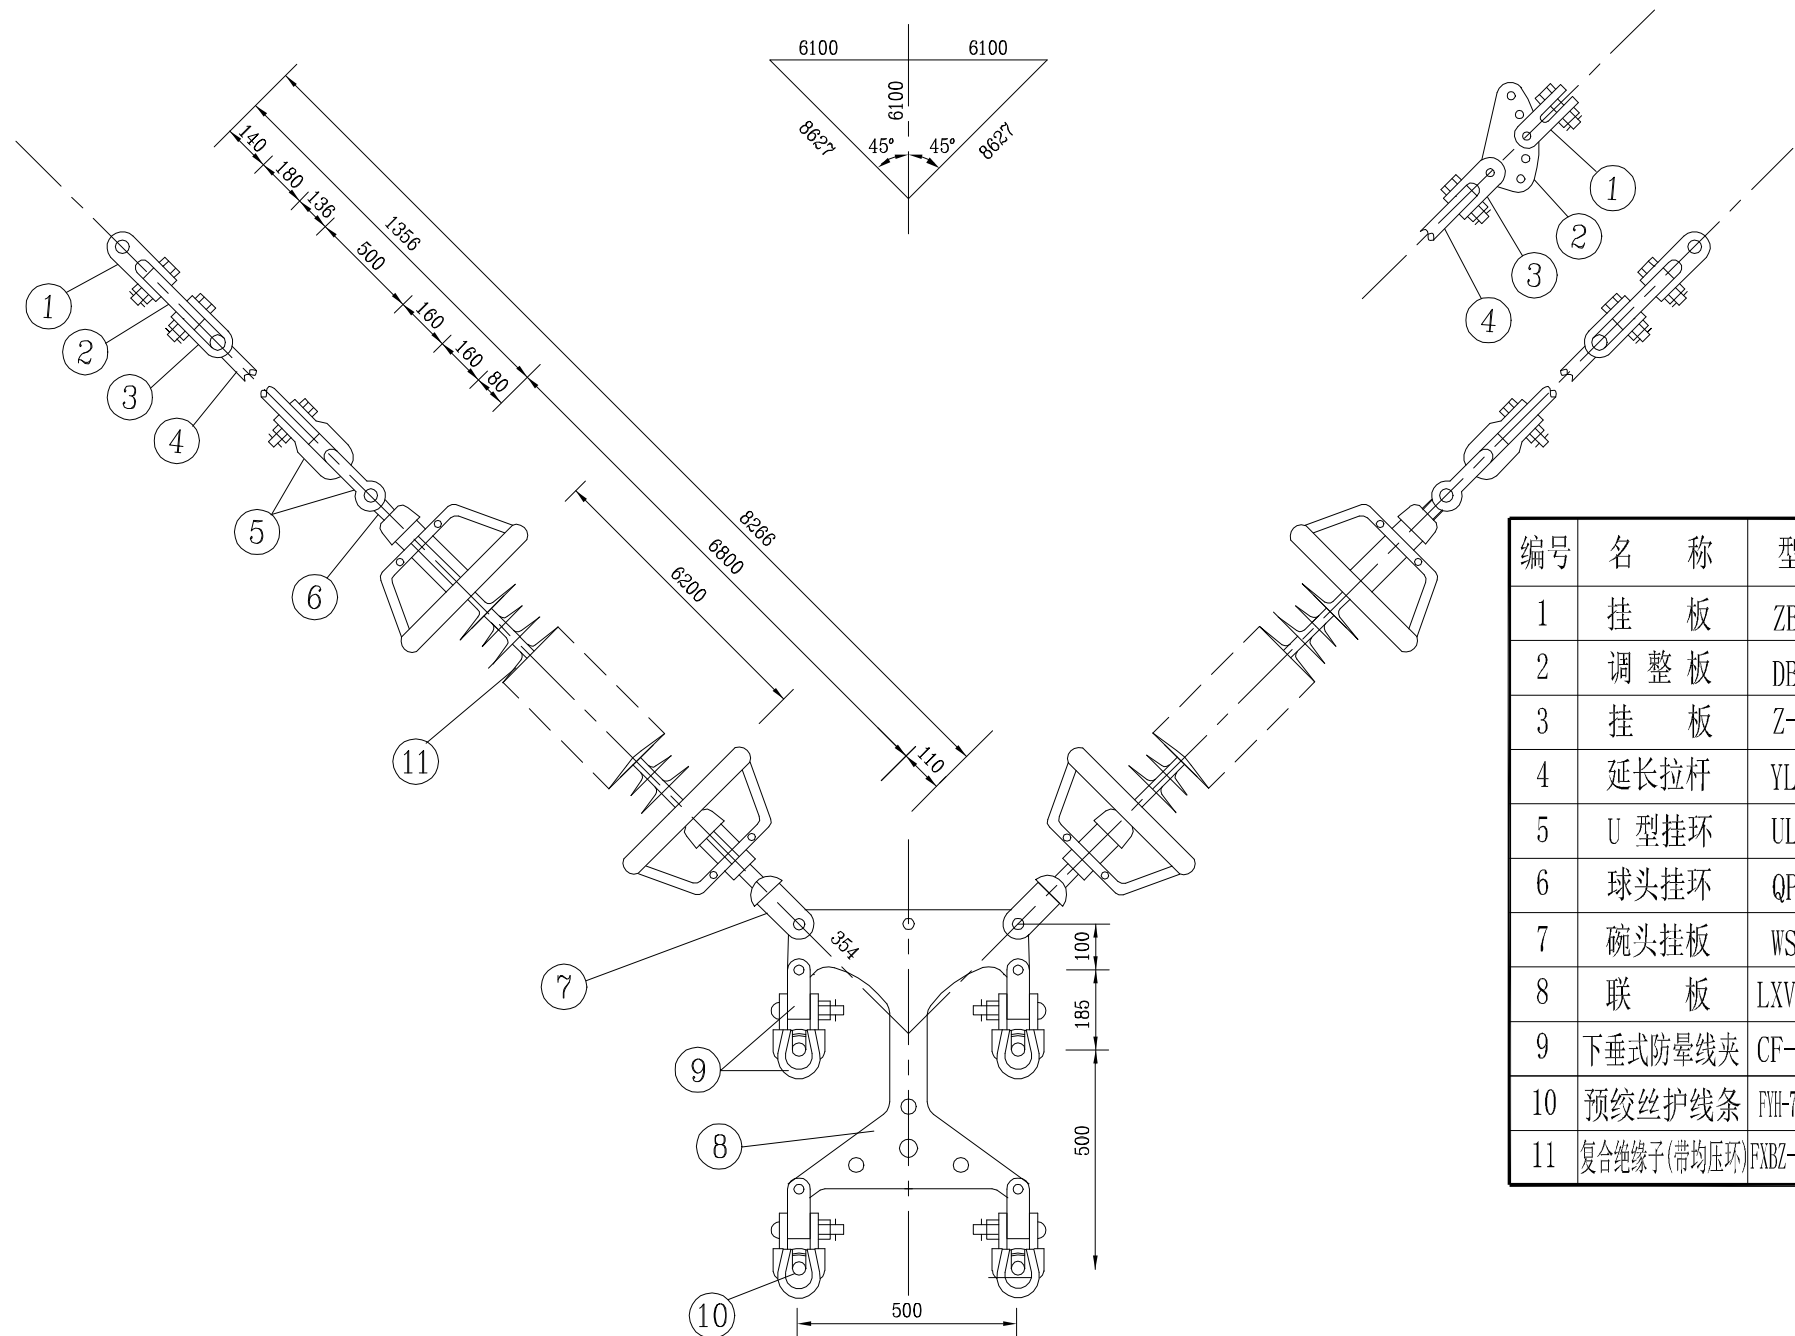

材料表

编号	名 称	型 号	图 号	每组 个数	每个重 (kg)	共计重 (kg)	总重 (kg)
1	挂 板	ZBS-32S	2003035南京厂	2	7.70	15.4	267.2
2	调 整 板	DB-32S	2000351南京厂	2	11.90	23.8	
3	挂 板	Z-32S	2000055南京厂	2	6.80	13.6	
4	延长拉杆	YL-3250S	2002213南京厂	2	4.20	8.4	
5	U 型挂环	UL-32S	2002209南京厂	4	3.40	13.6	
6	球头挂环	QP-32S	2000045南京厂	2	1.20	2.4	
7	碗头挂板	WS-32S	2000046南京厂	2	4.70	9.4	
8	联 板	LXVT-3250S	2003486南京厂	1	23.00	23.0	
9	下垂式防晕线夹	CF-10054	2002030南京厂	4	9.50	38.0	
10	预绞丝护线条	FYH-720/50BG-3000	5-06-07-46	4	6.40	25.6	
11	复合绝缘子(带均压环)	FXBZ-±500/300-B	爬距≥24000高6800	2	47.0	94.0	

说明:

1. 本图在原±500kV贵州至广东二回直流输电线路(怀集—深圳段)工程TD-SD2005-D0802-11直流串金具组装图的基础上更换了部分金具而成,相对原图修改内容如下表,请供货厂家按更换的金具型号及数量供货:

序号	取消金具			更换金具		
	型号	图号	数量	型号	图号	数量
1	预绞丝护线条FYH-720/50	2000074南京厂	4	预绞丝护线条FYH-720/50BG-3000	5-06-07-46	4

2. 本图适用于4×JL/LB20A-720/50型铝包钢芯铝绞线。
3. 本图适用于重污区。
4. 原金具按南京线路器材厂非标产品选用,新更换的金具按南方电网智能输电线路金具标准设计(110kV~500kV输电线路金具标准设计金具图)V1.0和南京线路器材厂非标产品产品选用。
5. 复合绝缘子型号取自东莞高能公司产品样本。
6. 图中单位: mm。

中国能源建设集团广东省电力设计研究院有限公司 CHINA ENERGY ENGINEERING GROUP GUANGDONG ELECTRIC POWER DESIGN INSTITUTE CO., LTD.						苏南开关站~横沥北开关站500kV线路工程	施工图设计阶段
批准	黎景辉	黎景辉	设计	吴家栋	吴家栋	300kN单联V型复合绝缘子悬垂串(兴安2337#用)	
审核	冯越涛	冯越涛	制图	吴家栋	吴家栋		
			比例			图 号	SA22551S-A0201-21
校核	黄嘉曦	黄嘉曦	日期	2025. 10. 16	条形码		版本 A