



会签专业 签 名 日 期			会签专业 签 名 日 期		
建筑	—		暖通空调	—	
结构	—		电气	—	
给排水	—				

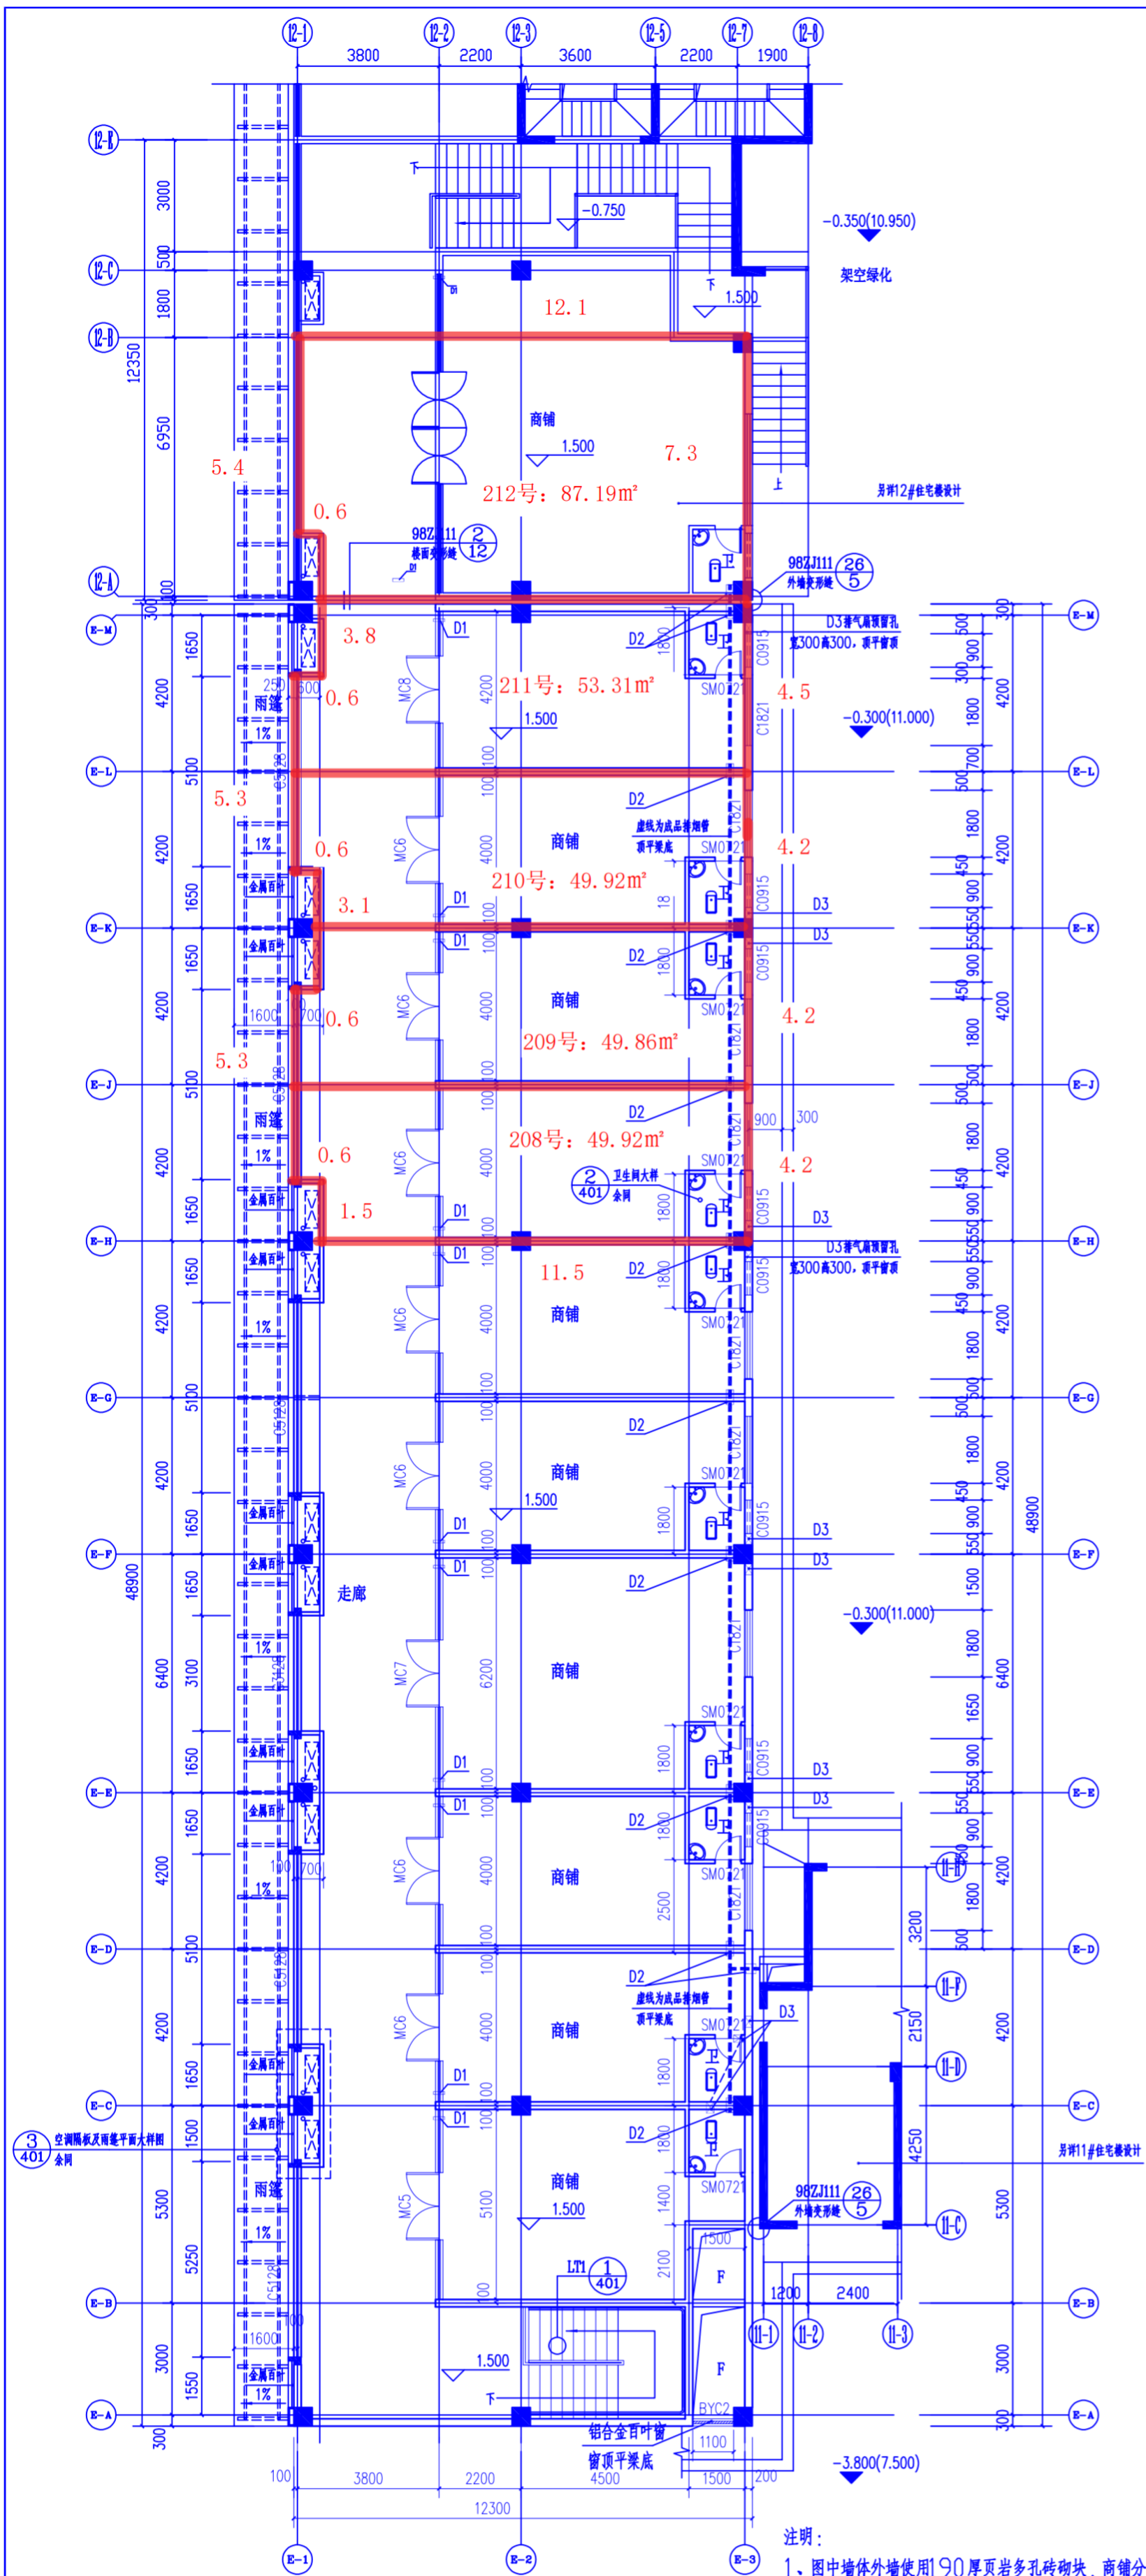

二层平面图 1:100
本层建筑面积为601.47m²

- 注明:
- 1、图中墙体外墙使用190厚页岩多孔砖砌块, 商铺分隔墙使用190厚混凝土小型空心砌块, 卫生间隔墙采用100厚混凝土小型空心砌块。
 - 2、墙垛除图上注明者外在90厚墙体时为100或平柱边, 如门在190厚墙时为200或平柱边, 门垛处的砌体均要用同等强度的细石砖填充空腔。
 - 3、图中除外墙门外, 其余门均由用户自理, 图中仅作为示意。
 - 4、除特别注明外卫生间比同层楼面低30, 找1%坡向地漏或蹲位。
 - 5、D1为安装柜式空调时预留空调机孔 $\phi 80$, 预埋铝塑主管及分管做法详 98ZJ901(8)。
D1孔距墙边、柱边 100, 孔底距地、地面150高; D2为为排烟道预留孔 $\phi 250$, 顶平梁底。D3为卫生间排气扇预留孔 300×300 , 顶平窗顶。
 - 6、柱子、构造柱定位及楼板留洞详结施图。

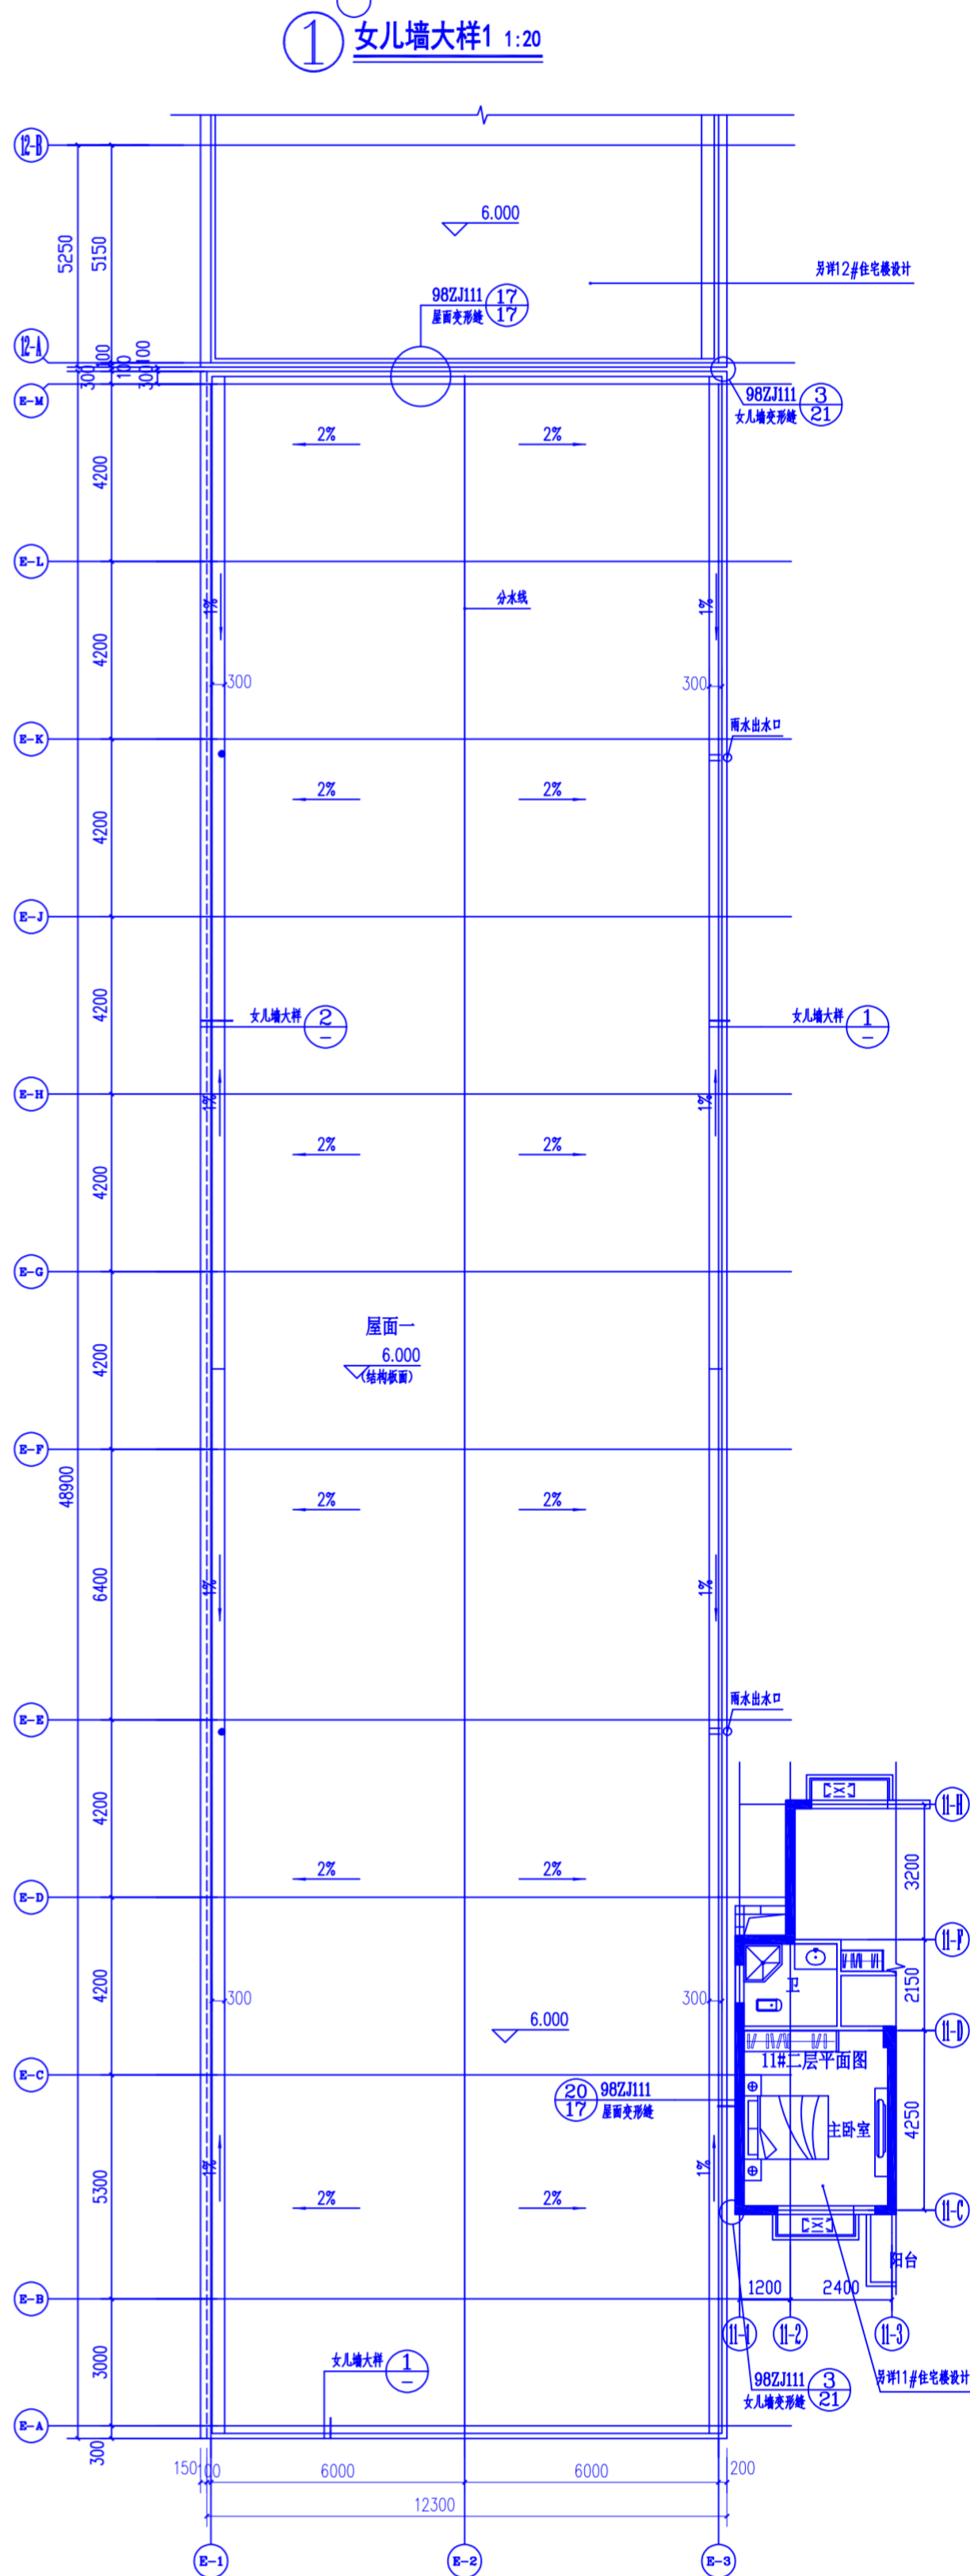

屋面平面图 1:100



Guangxi Huaren
Design & Consulting Group
广西华蓝设计
集团有限公司

地址: 南宁市
 电话: 0771-5522222

工程名称: 广西梧州中恒集团
 北湖国际中心(暂定名称)

建设单位: 梧州中恒集团

设计阶段: 投标

专业负责人: 何江伟

审核: 周 晖

制图: 傅一敏

审核: 傅一敏

设计人: 傅一敏

日期: 2010.07

设计阶段:

日期:

审核:

日期:

注册执业章 (签名)