
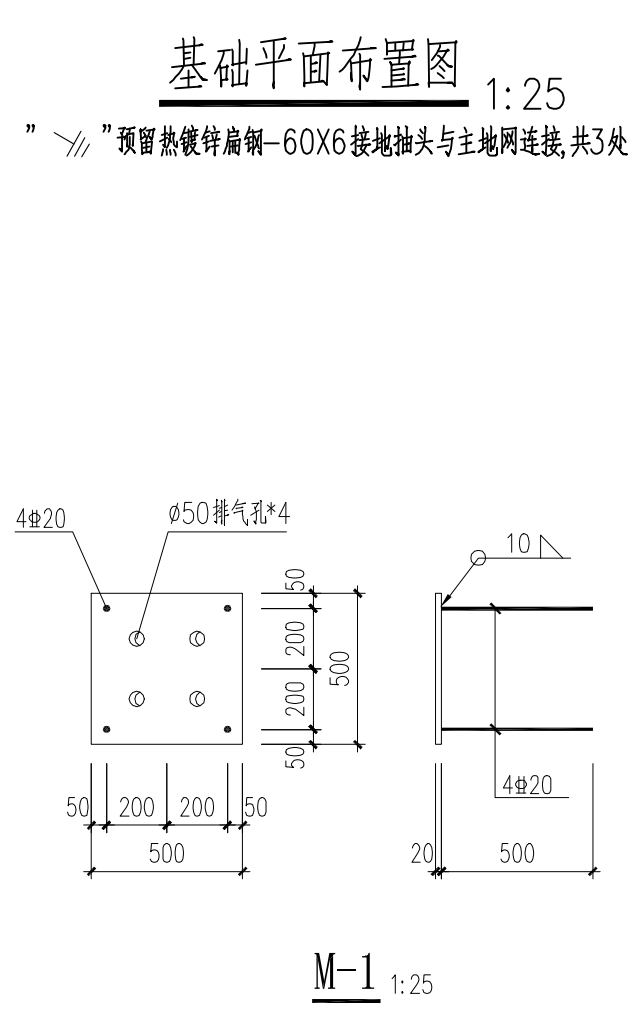
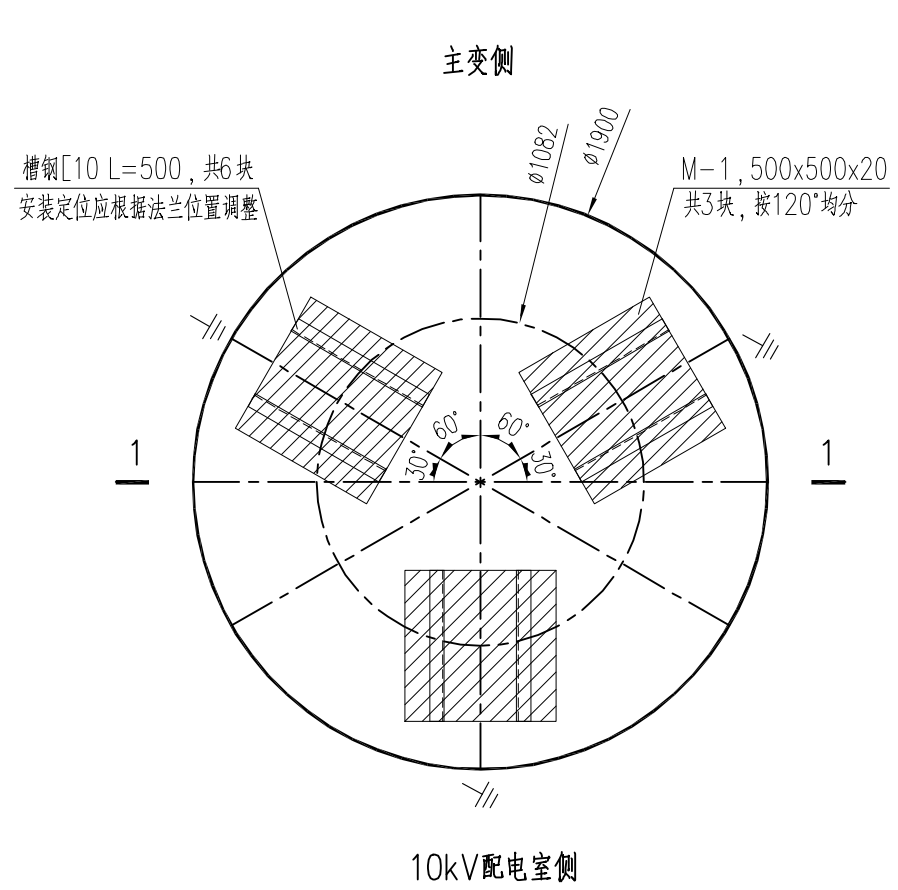
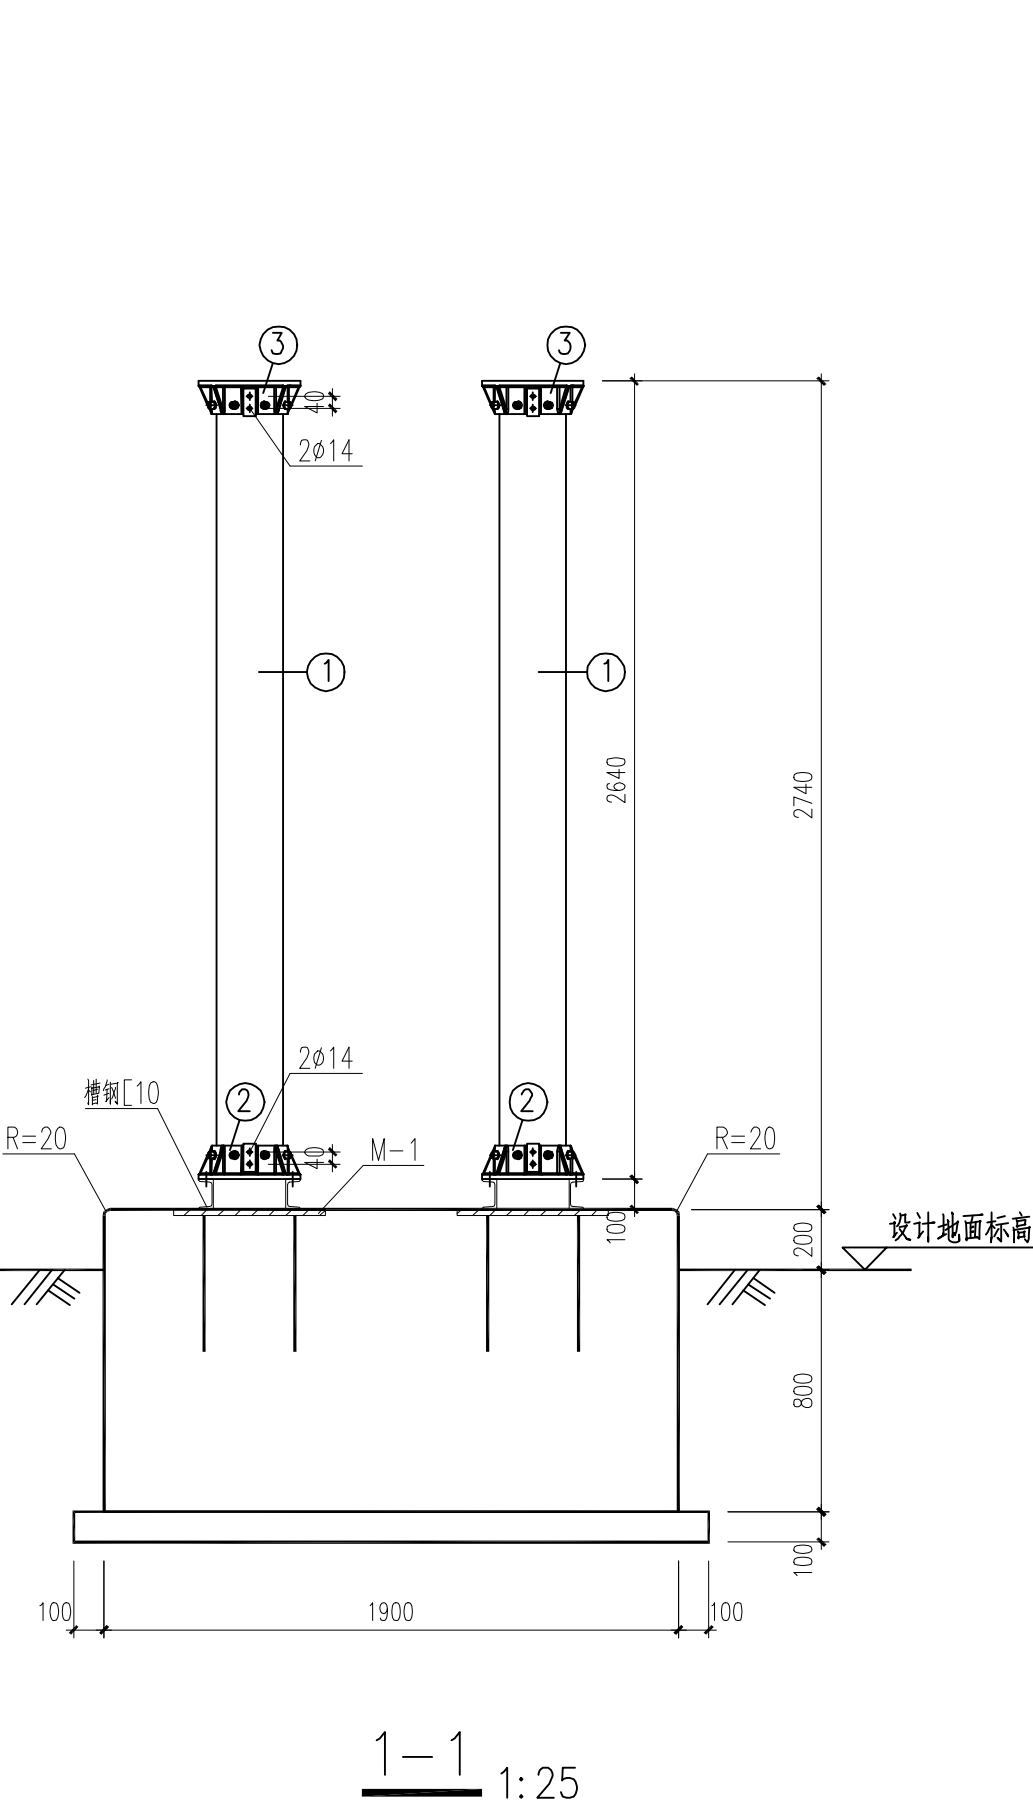


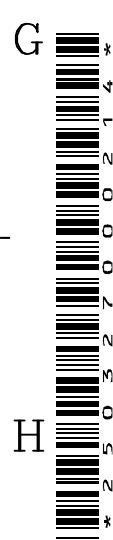

设备支架构件表

名 称	规 格	数 量	备 注
①	Ø300x6 L=2640	3	圆形玻璃钢管, 见说明5
②	下安装法兰	3	铸铝104材质, 见说明5
③	上安装法兰	3	铸铝104材质, 见说明5
	M16 安装螺栓	按实际	见说明5
合计:			

- 说明:
- 尺寸单位: mm.
 - 材料: 砼基础C30; 垫层C15.
钢材: Q235-B, 焊条E43XX, 焊缝高>6mm. 构件间均满焊.
 - 安装铁件均为热浸镀锌, 未经处理的外露铁件先除锈后喷锌防腐.
 - 电抗器基础内不能有构成闭合回路的钢筋或其他金属构件, 基础预埋件之间不能有连通.
 - 设备支架采用圆形玻璃钢管支架, 施工单位订购玻璃钢管支架时应注意订购配套的法兰及安装螺栓, 配套的上下法兰均预留接地端子.

			CEEC中国能源建设集团广西电力设计研究院有限公司				220kV宁乡(高安)变电站工程		结构部分			
							限流电抗器支架及基础		施工图设计			
			批 准		王军杰				校 核		余磊	
			核 定						设计(勘测)		王军杰	
			审 查		黄民生				制 图		王军杰	
电气一次			李松霖		2025.3.5							
专业			会 签		日期				日期		2025年3月5日	
							比 例		/			
							图 号		B759S-T0306-08			