




一层平面图 1:100

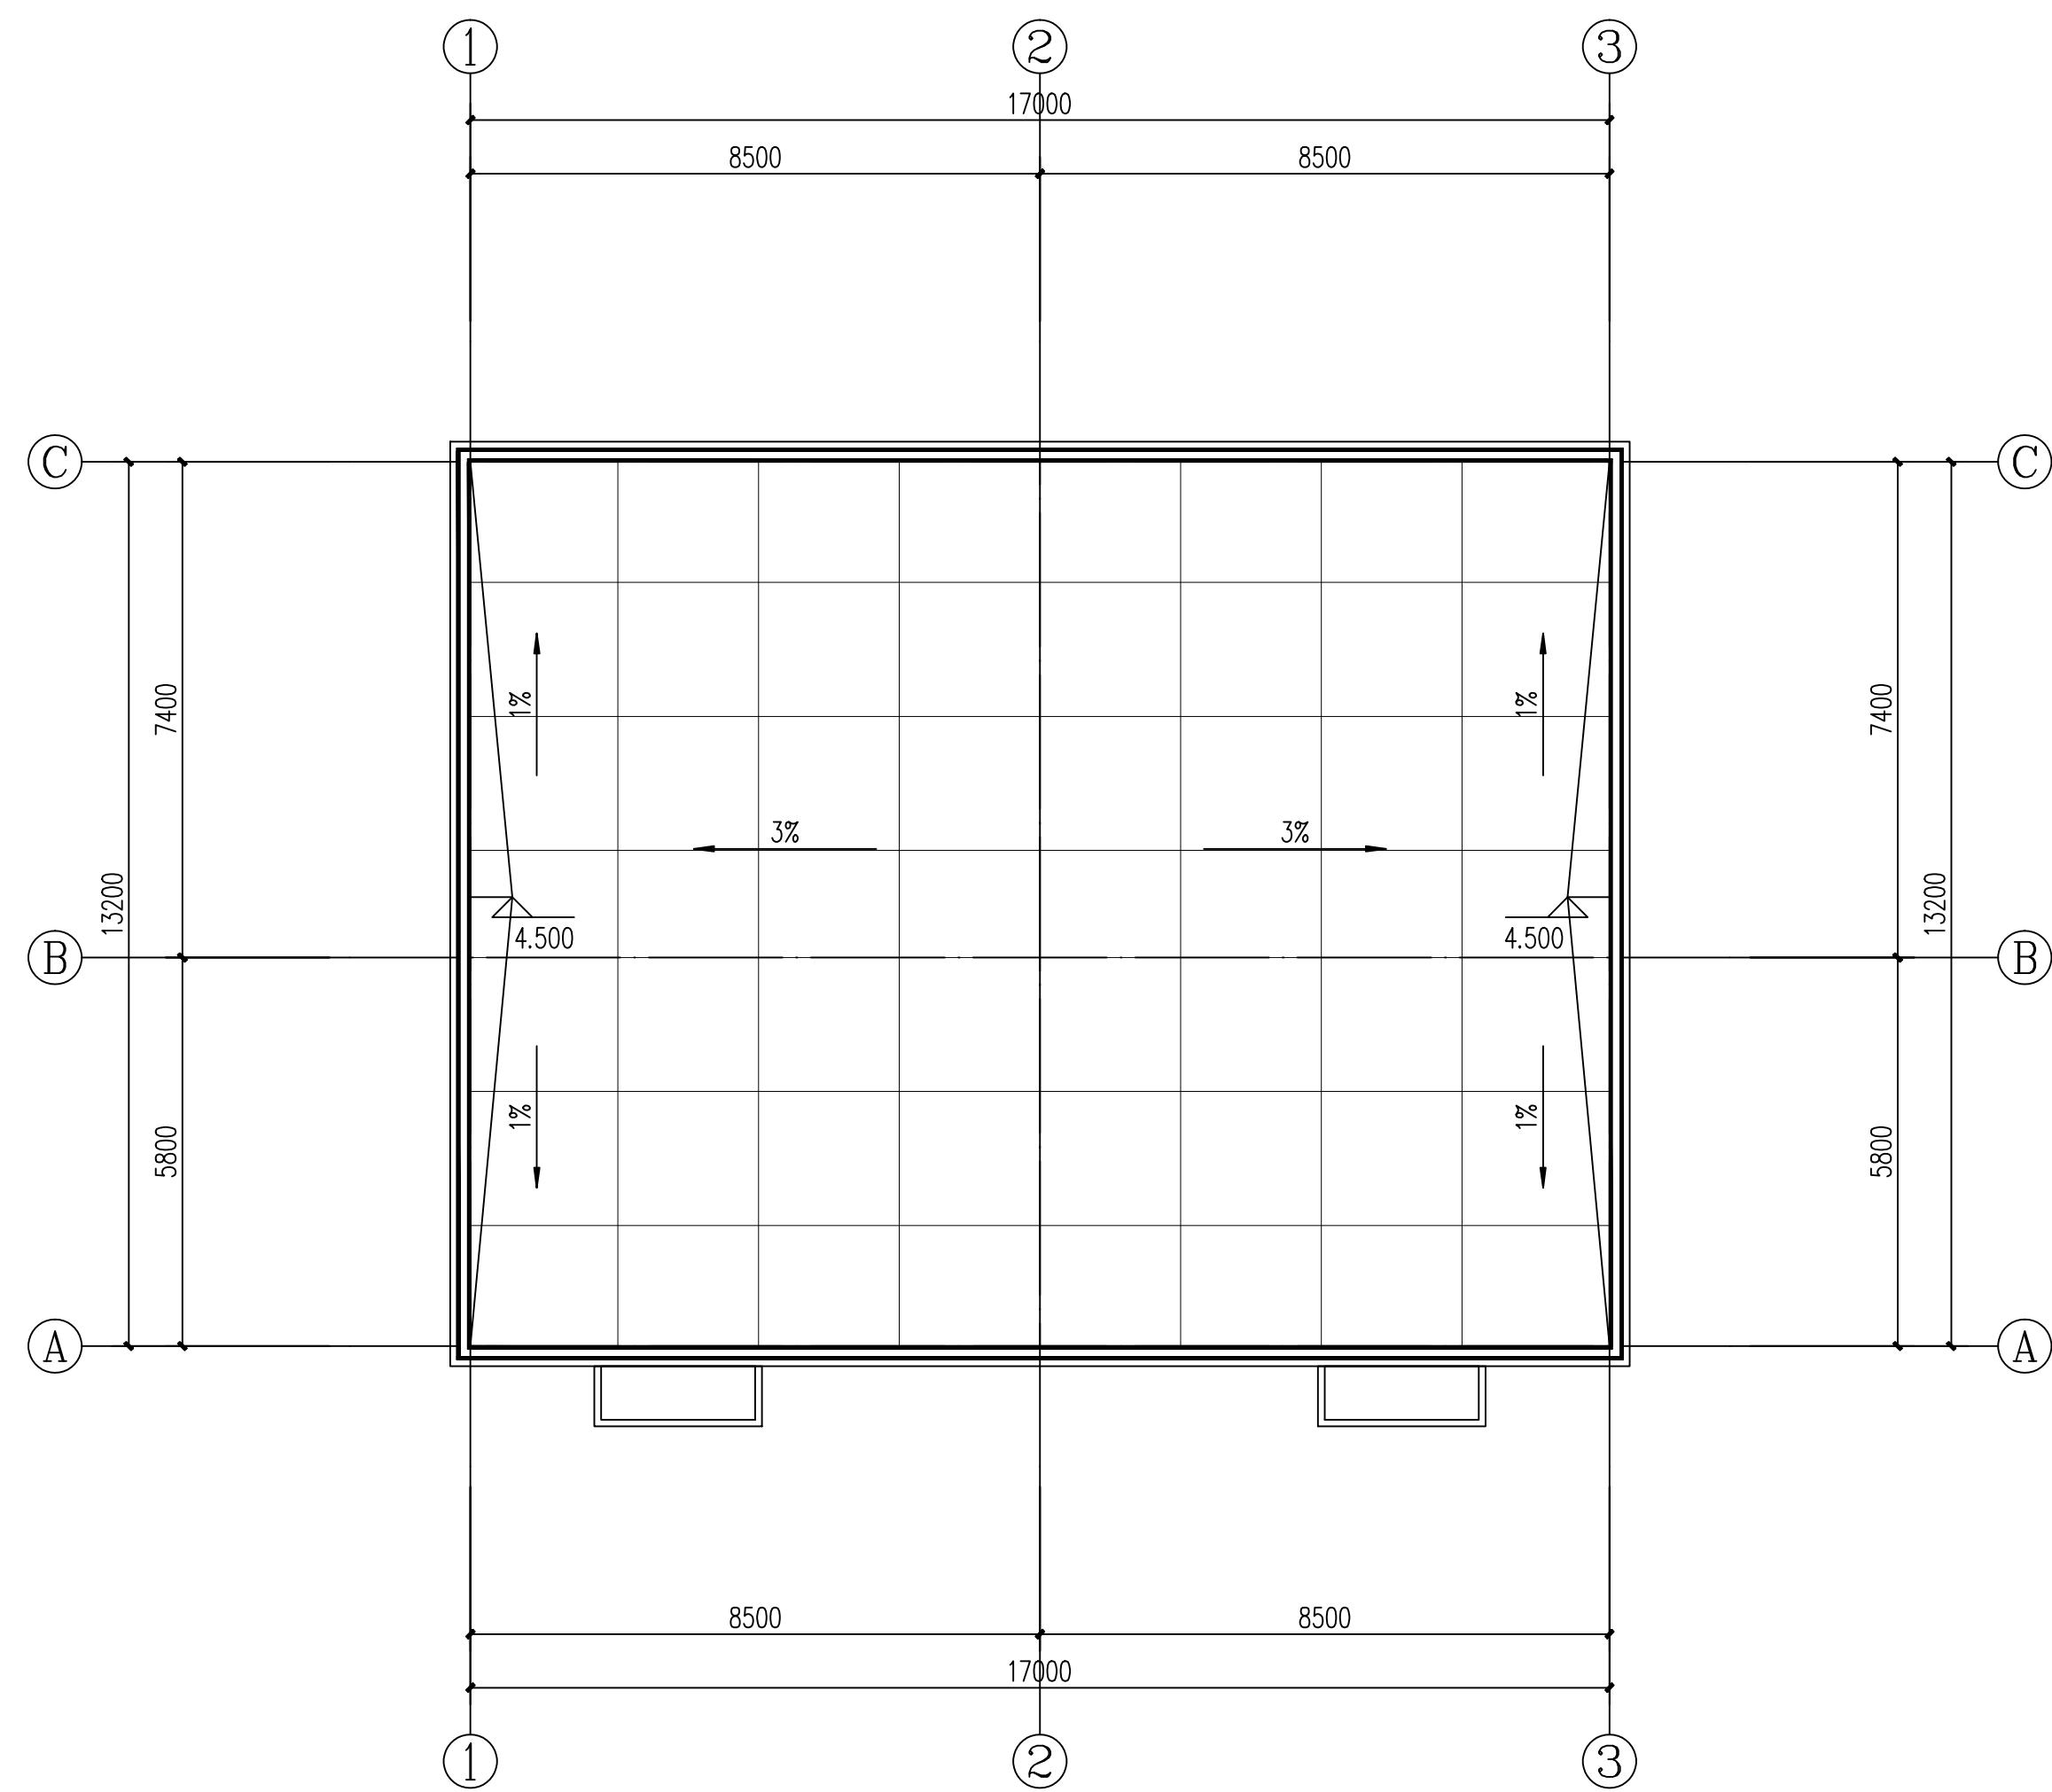


屋顶层平面图 1:100

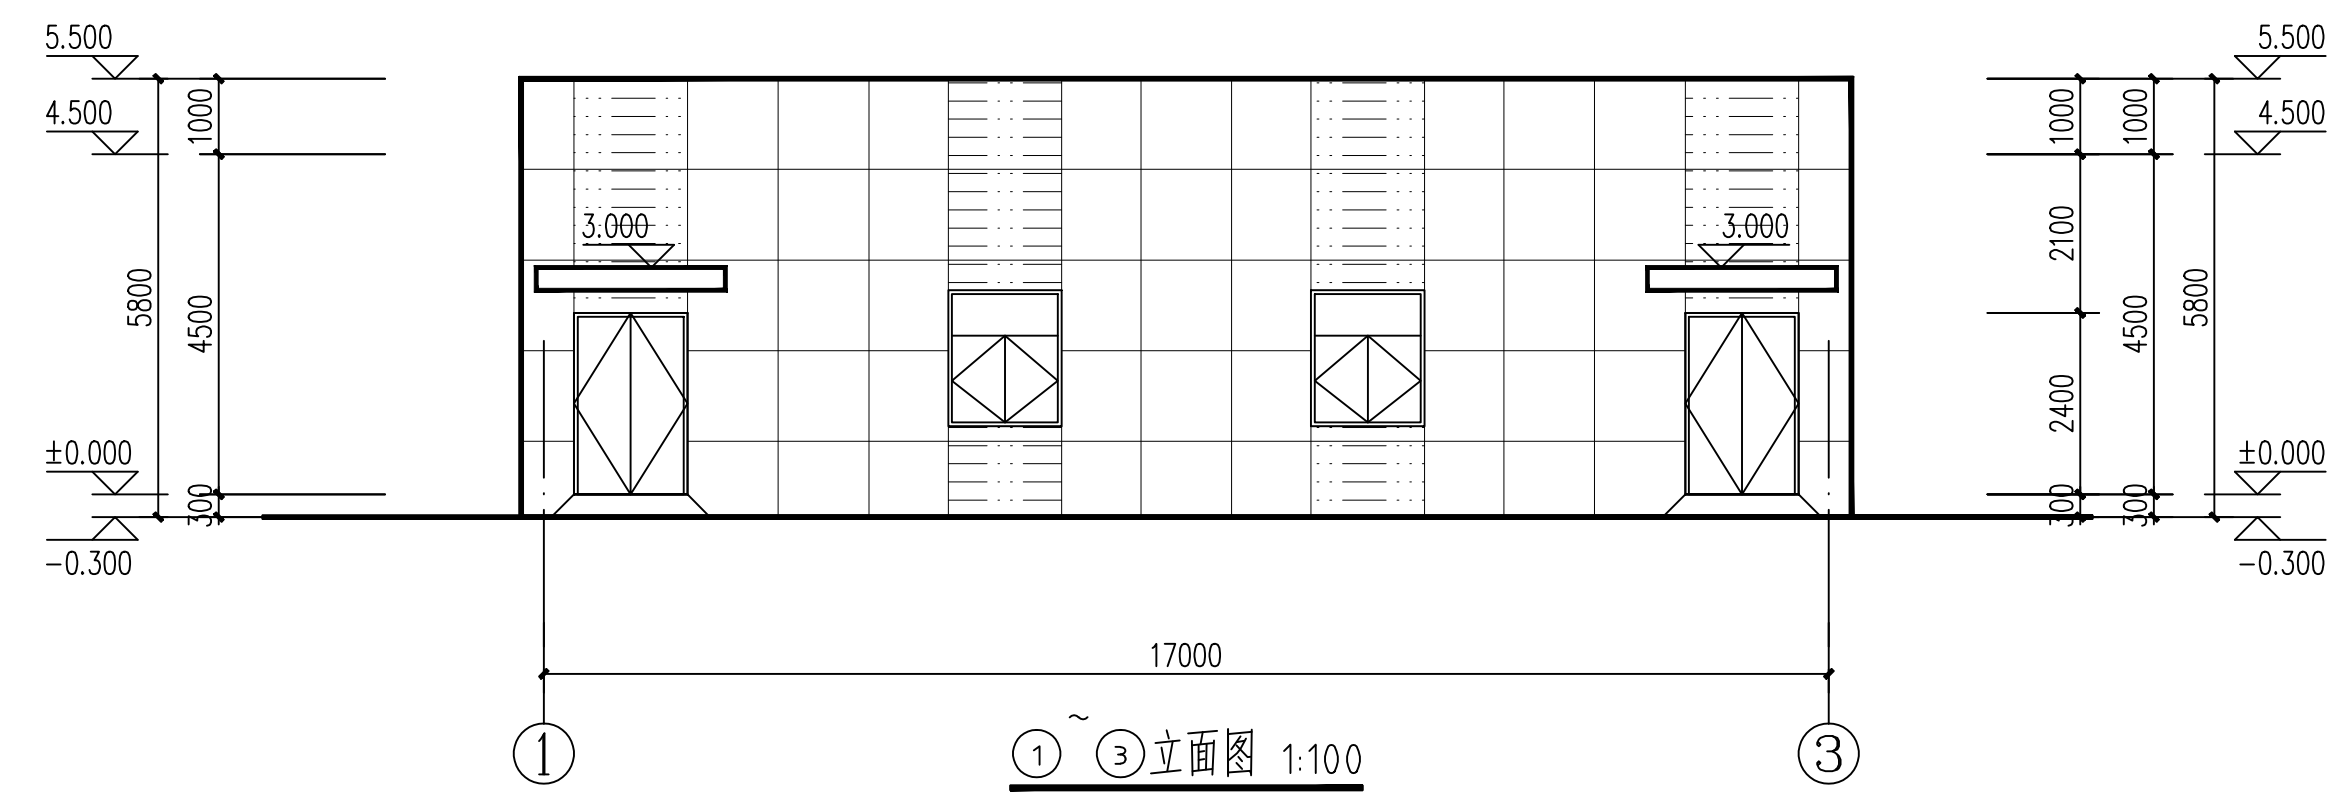


① ③ 立面图 1:100

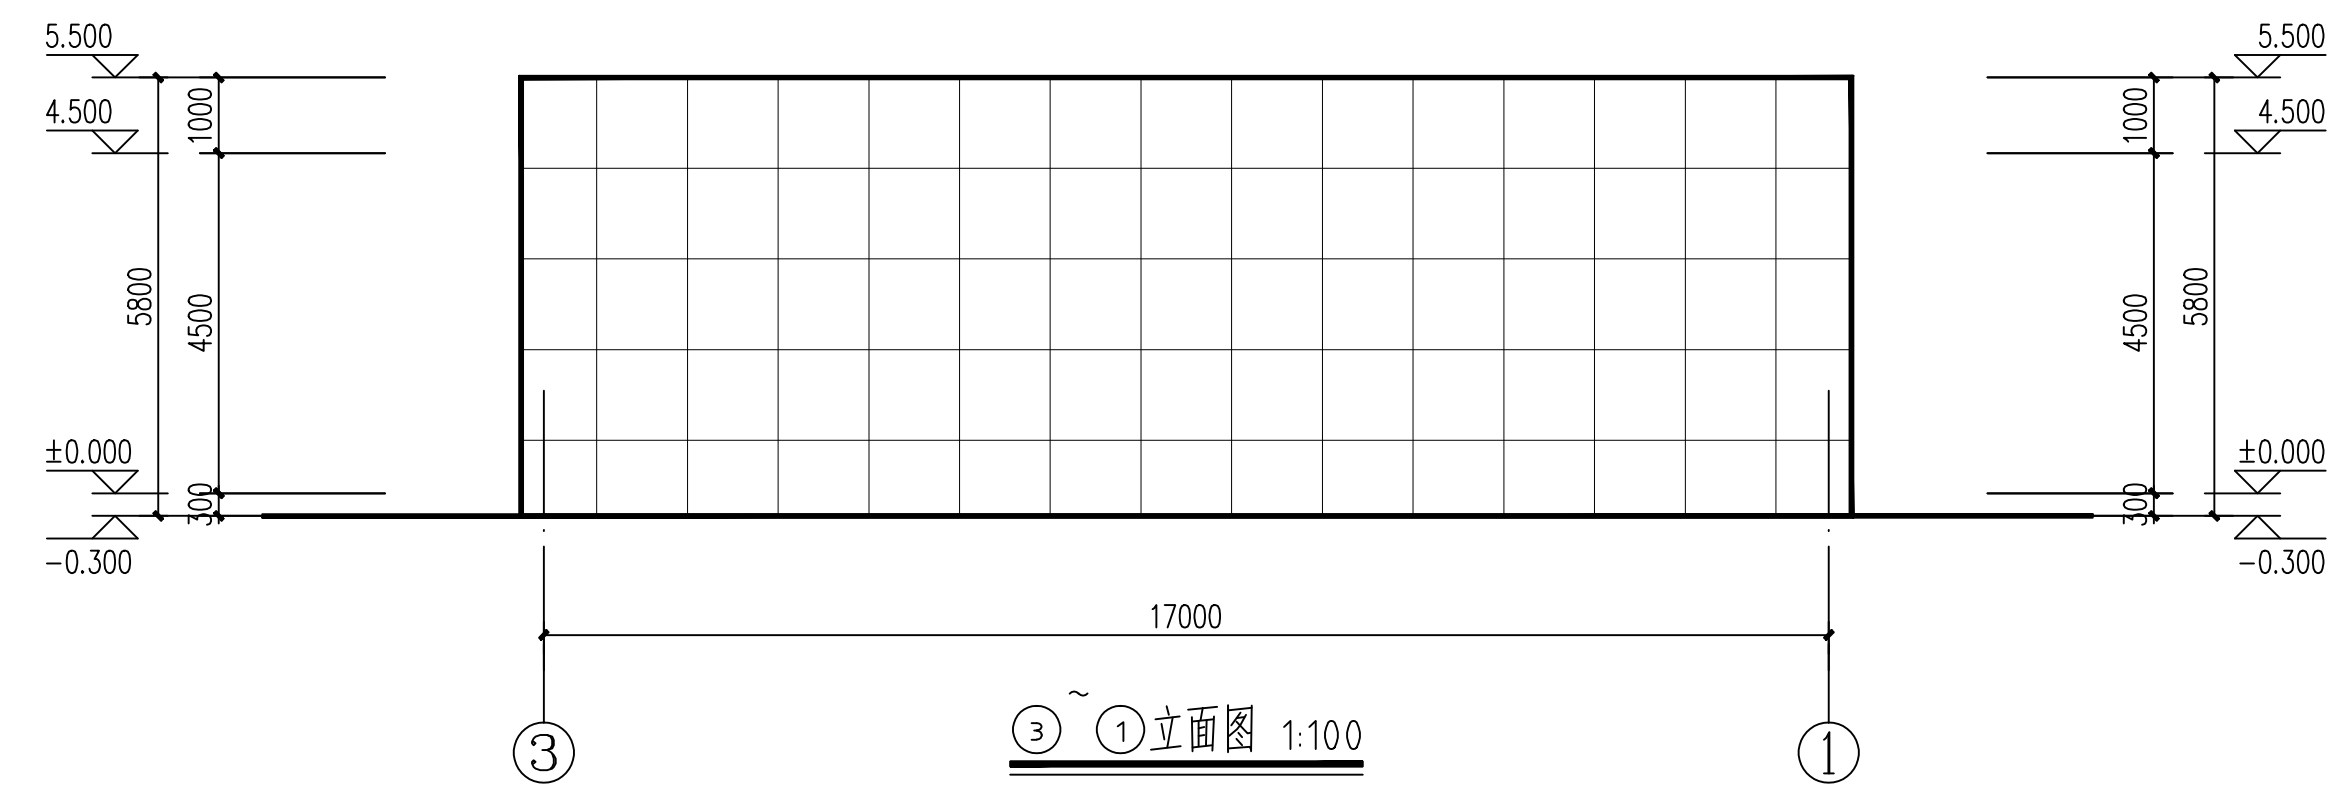


③ ①立面图 1:100

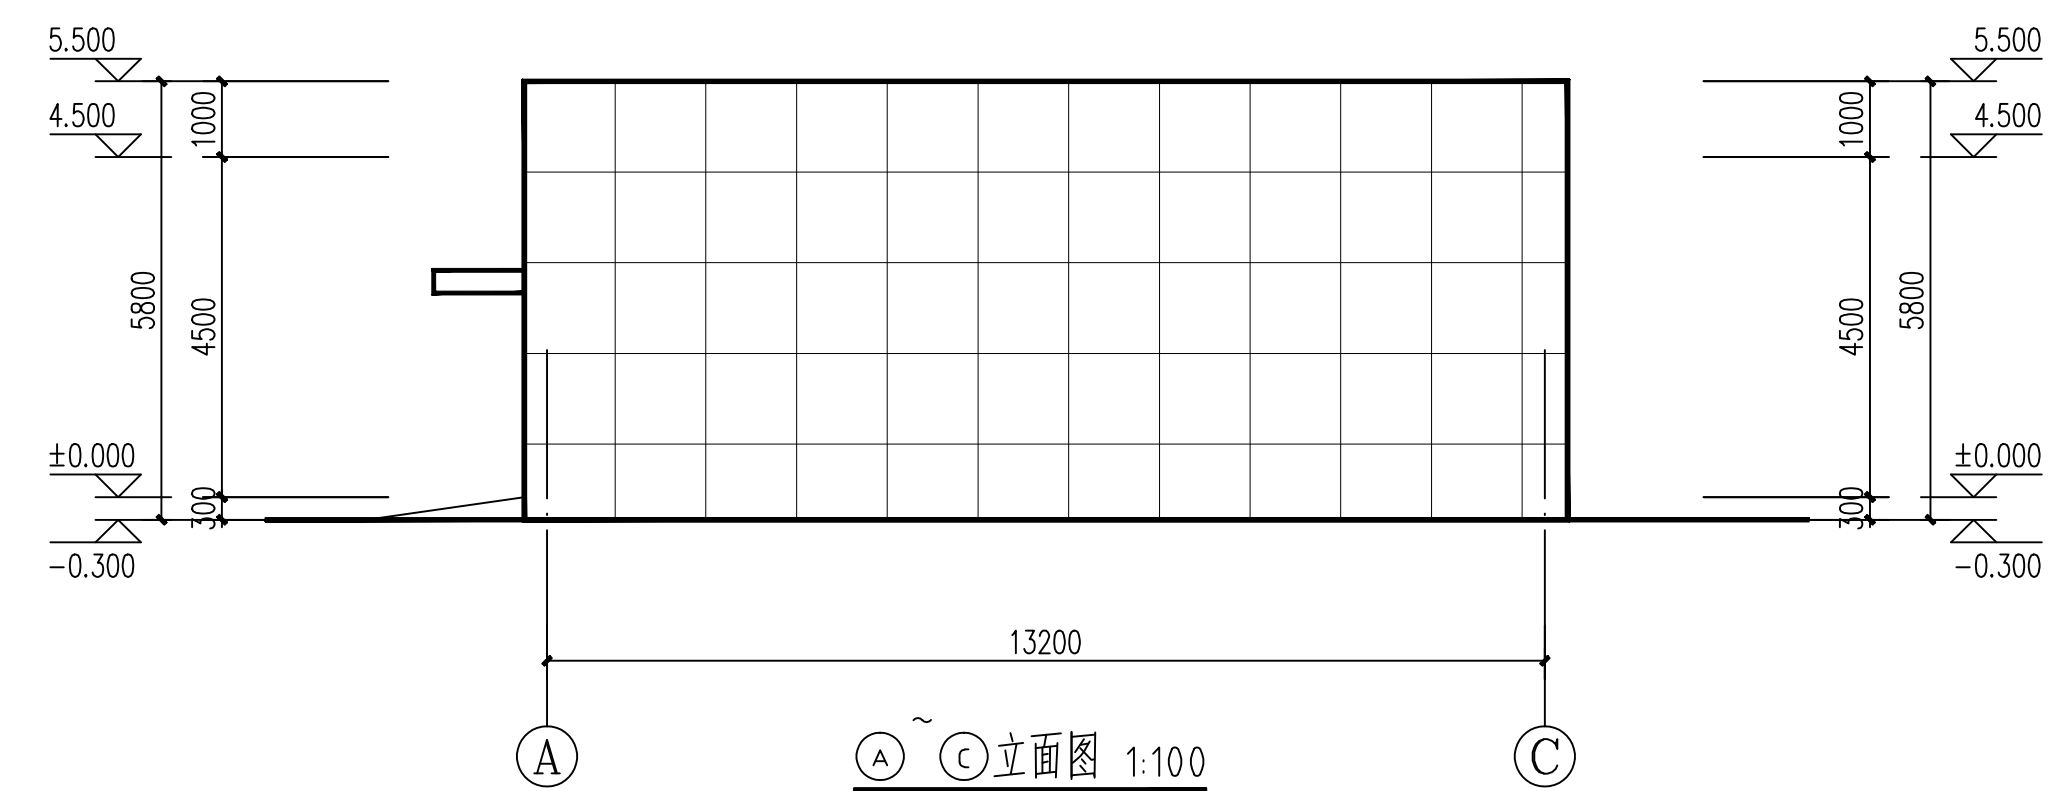

① ~ ③ 立面图 1:100

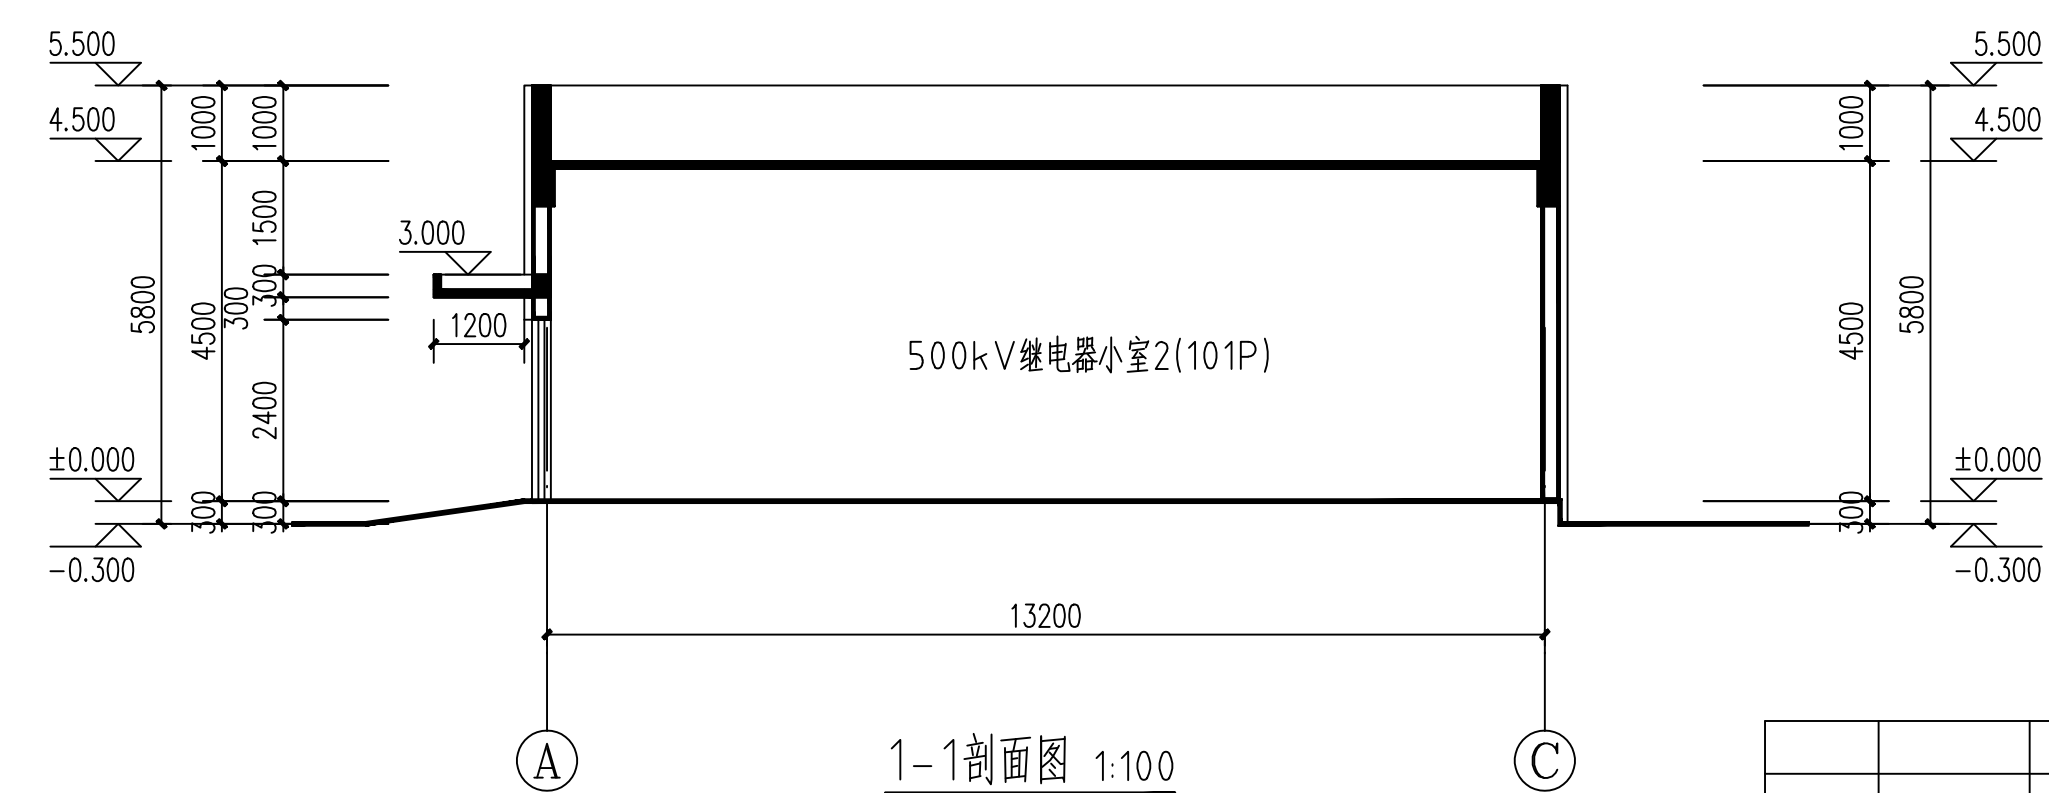

1-1剖面图 1:100

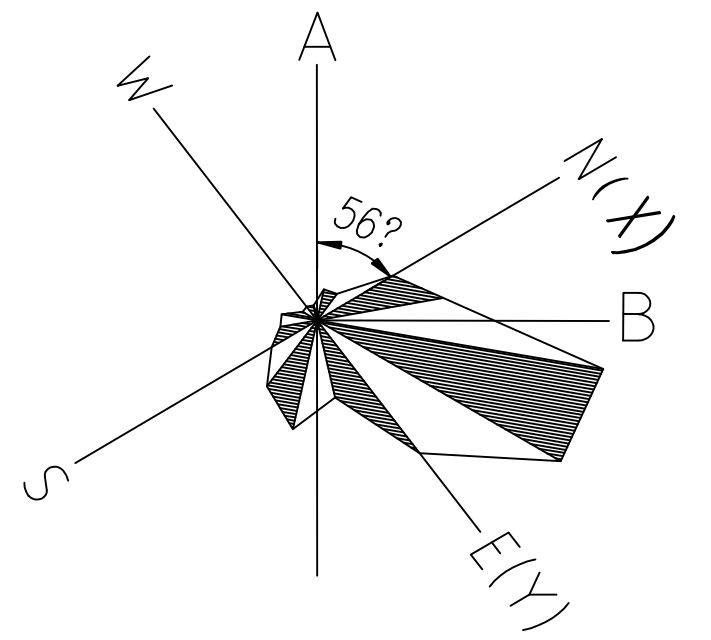

灰色佳美HD板
白色佳美HD板

版 本	日 期	修 改 内 容 摘 要						修 改	批 准
湖南—贵州电力灵活互济工程									设计 阶段
批准			设计						
审核			制图			图 号	500KV继电保护小室#2漫视图		
			比例	1:100					
校核			日期			条形码		版本	