


一层平面图 1:100

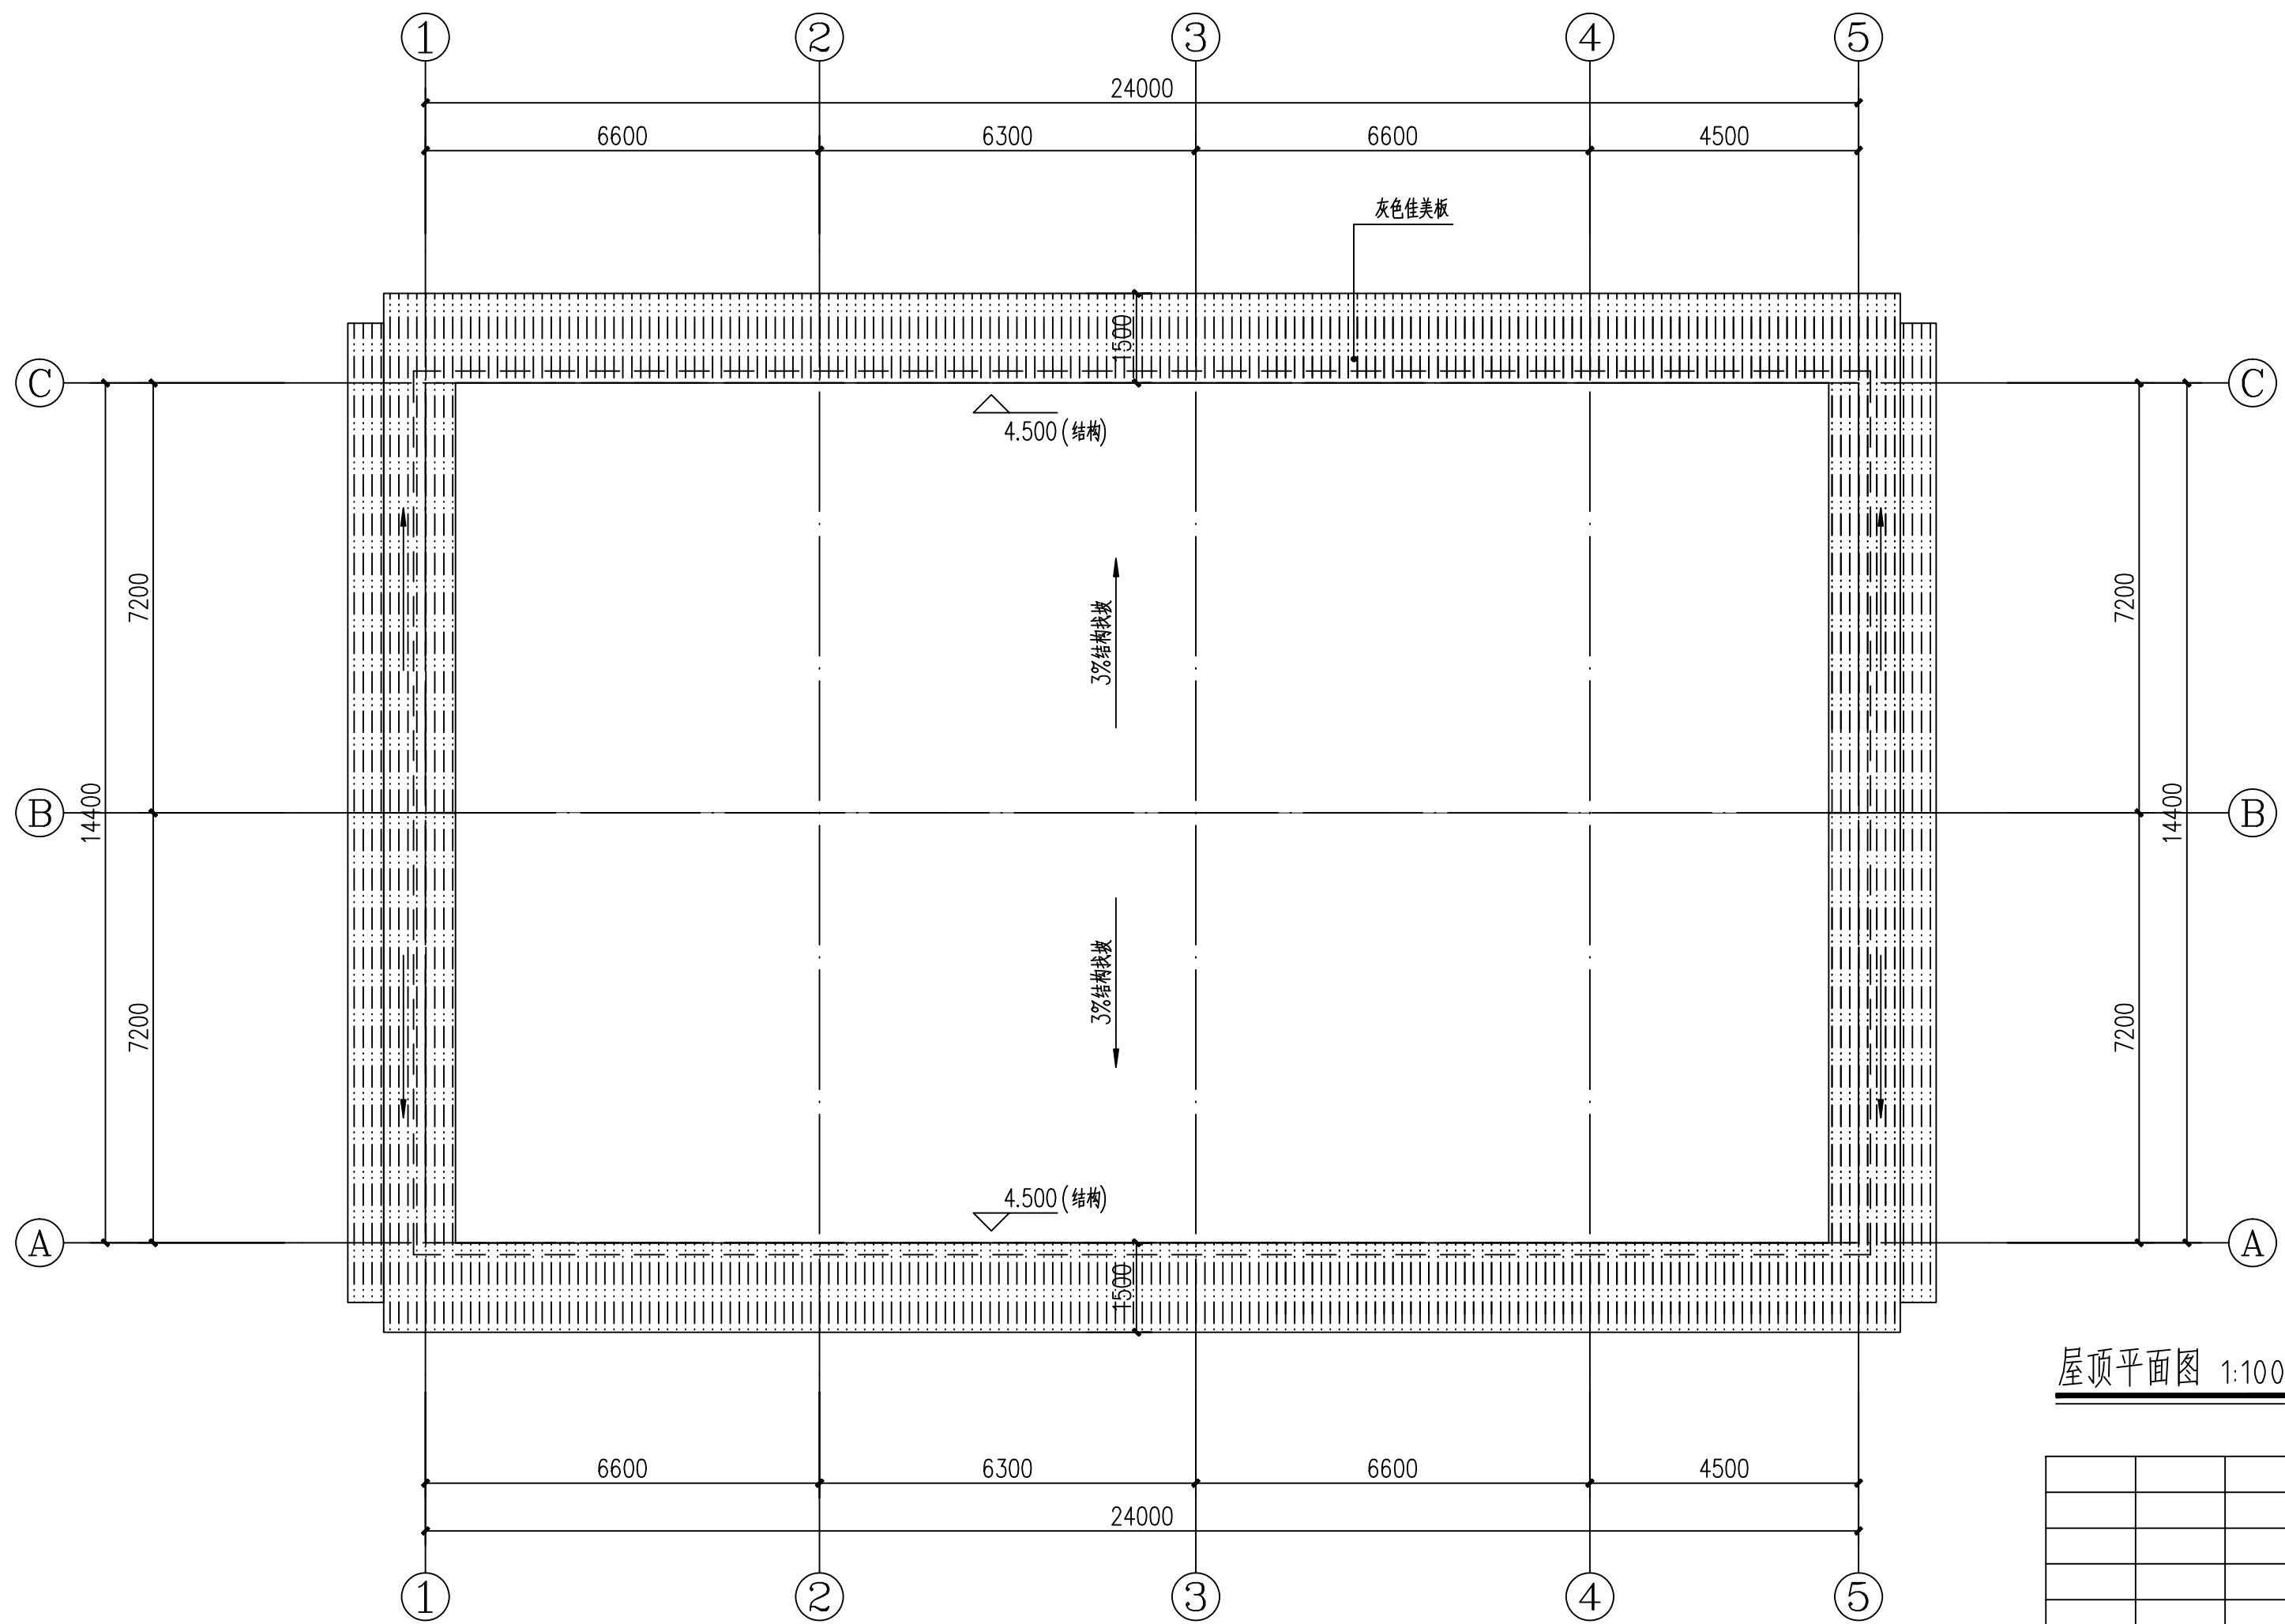

屋顶平面图 1:100

版 本		日 期		修 改 内 容 摘 要				修 改	批 准
湖南-贵州电力灵活互济工程									
									设计阶段
批准			设计			500KV继电器小室#3平面图			
审核			制图						
			比例			图 号			
校核			日期			条形码	版本		