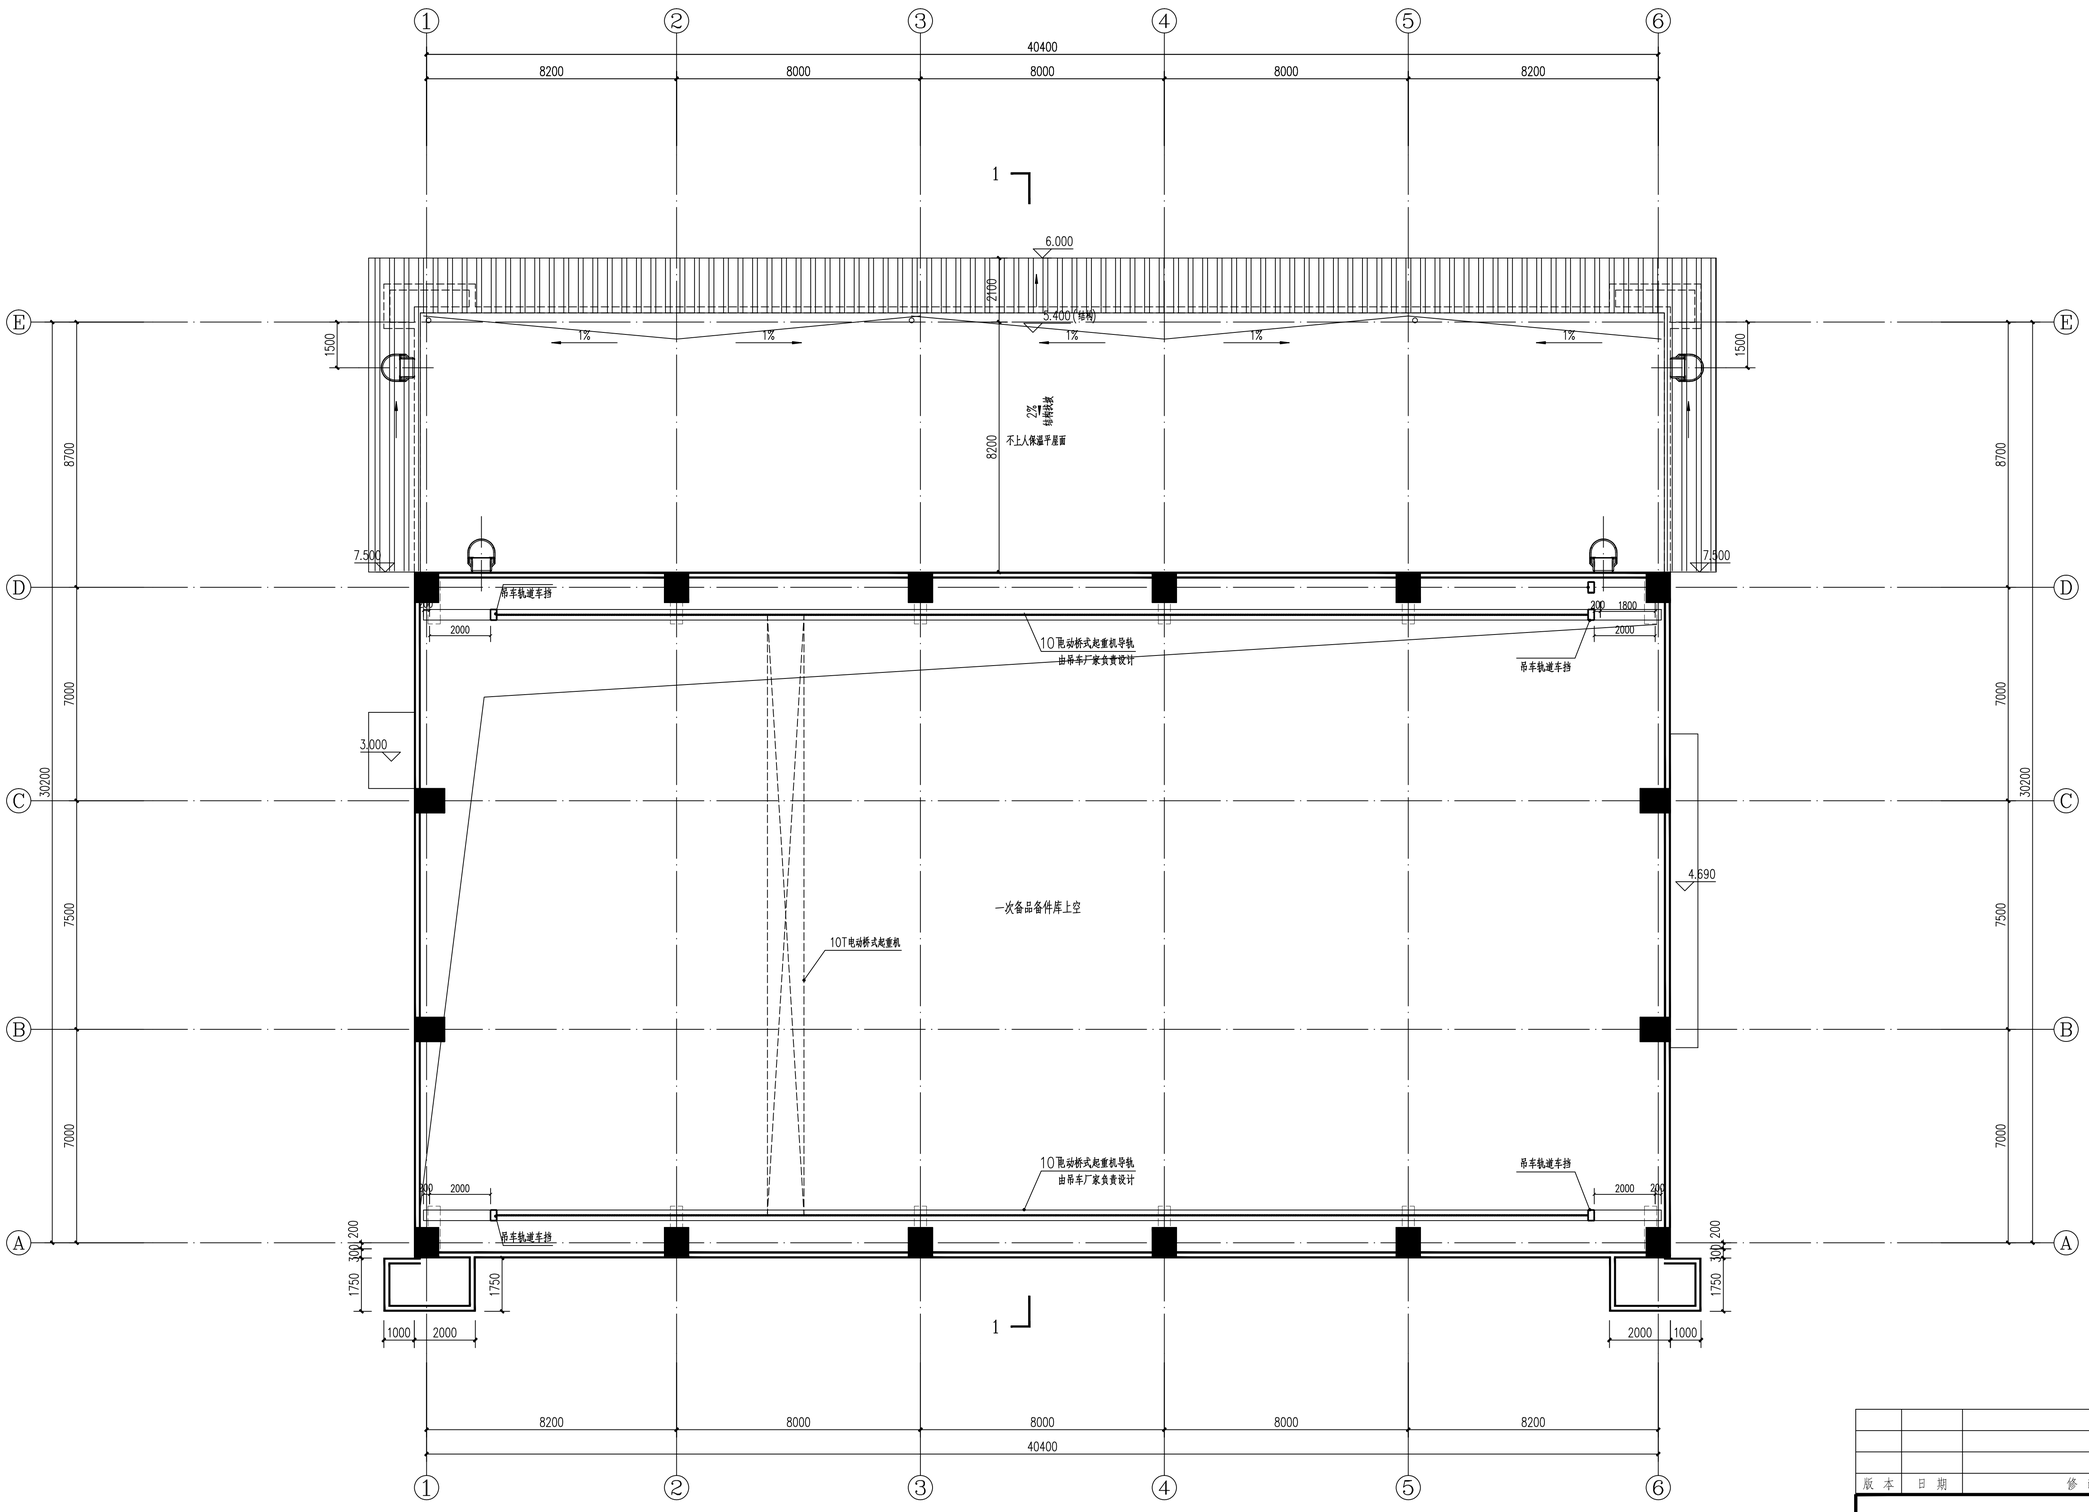

5.40标高平面图 1:100

版本	日期	修改内容摘要	修改	批准

专业	姓名	签名	日期	专业	姓名	签名	日期

湖南-贵州电力灵活互济工程

设计阶段

批准		设计		一次及阀备品库5.40标高平面图
审核		制图		
		比例		图号
校核		日期		条形码 / 版本