


一层平面图 1:100

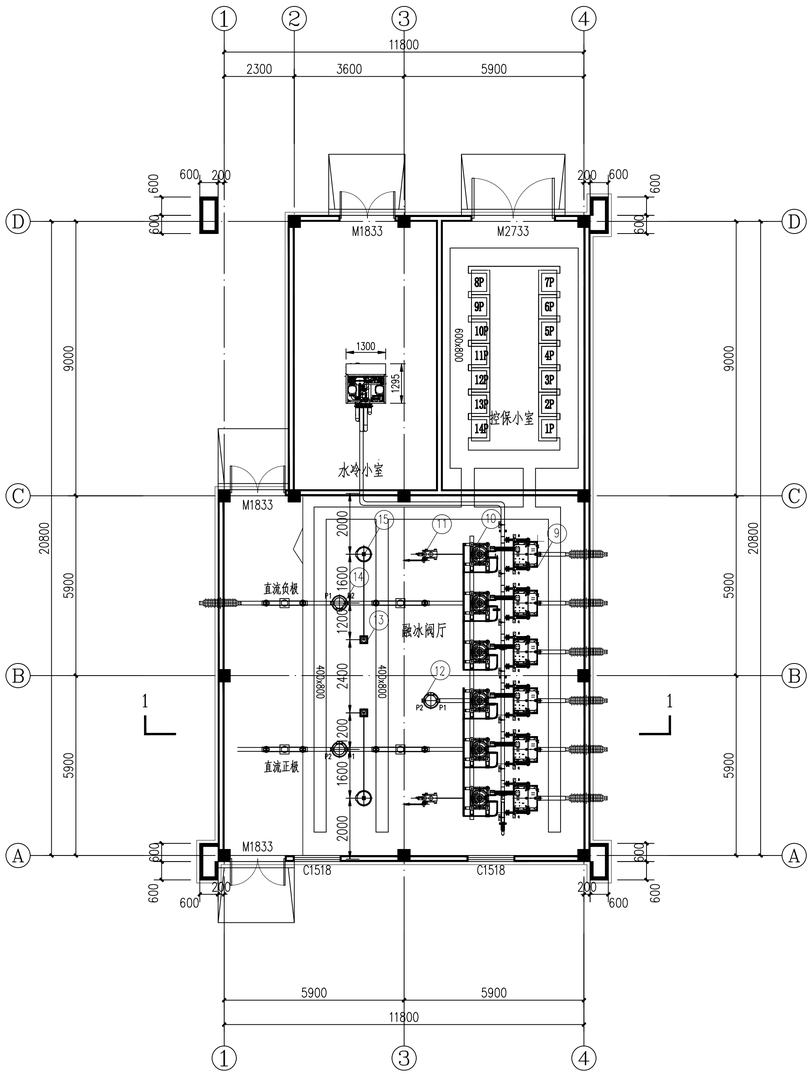


屋顶平面图 1:100

| 版本 | 日期 | 修改内容摘要 | 修改 | 批准 |
|---|---|---|---|---|
| | | | | |
| | | | | |
| | | | | |

| 专业 | 姓名 | 签名 | 日期 | 专业 | 姓名 | 签名 | 日期 |
|---|---|---|---|---|---|---|---|
| | | | | | | | |
| | | | | | | | |
| | | | | | | | |
| | | | | | | | |

湖南-贵州电力灵活互济工程

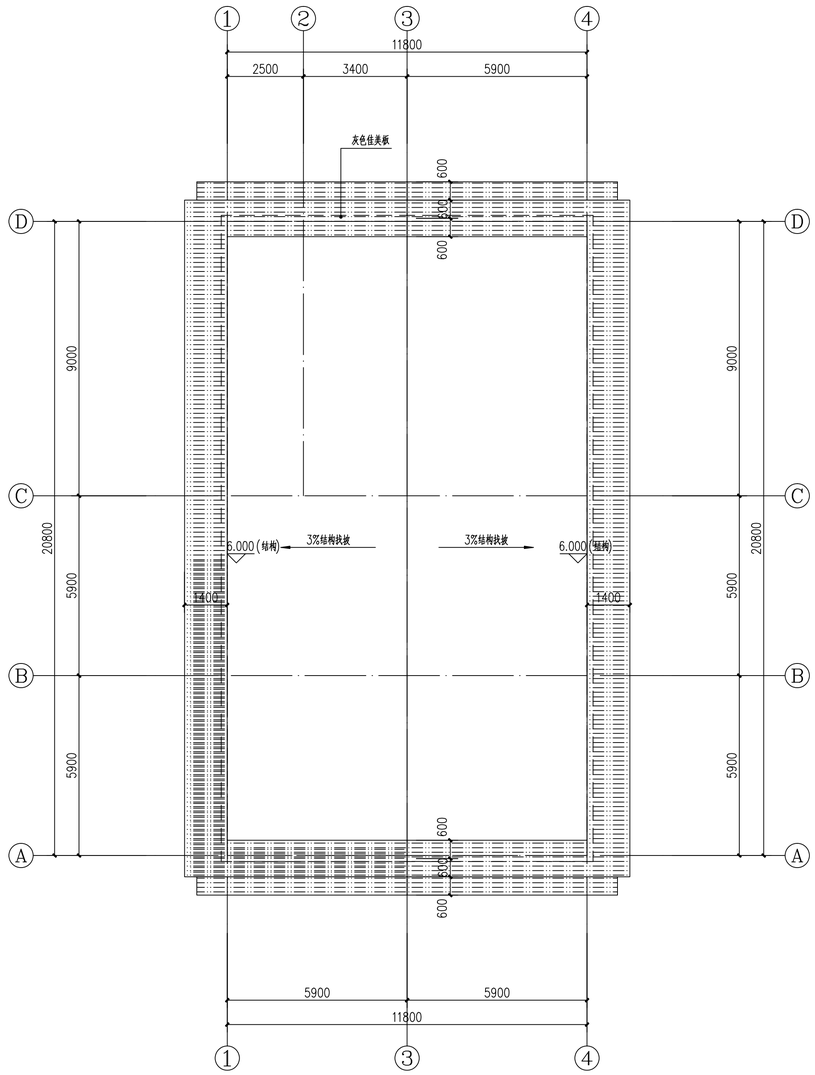设计阶段

| | | | | | |
|---|---|---|---|---|---|
| 批准 | | 设计 | | 融冰阀室平面图 | |
| 审核 | | 制图 | | | |
| | | 比例 | | 图号 | |
| 校核 | | 日期 | | 条形码 | 版本 |