
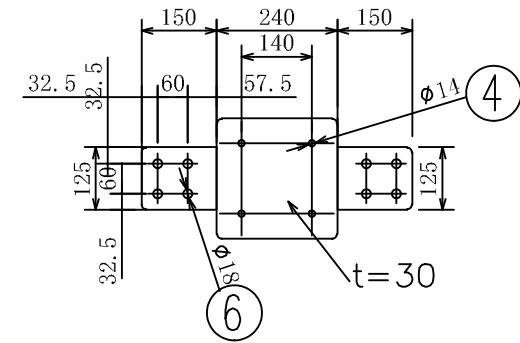


A


B

C


D

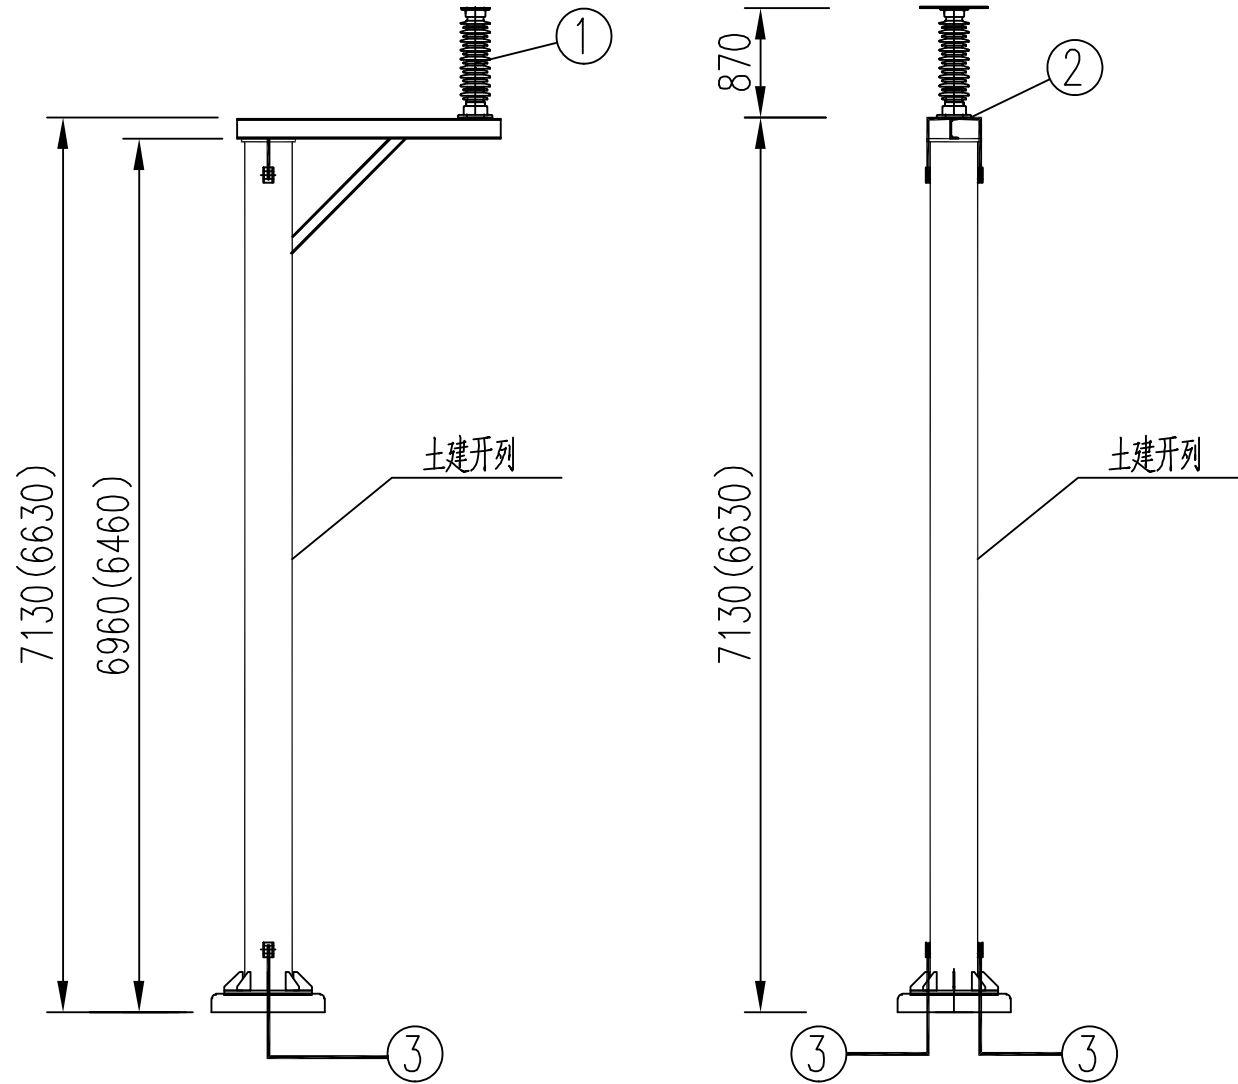

过渡铝板 (表面镀锡)

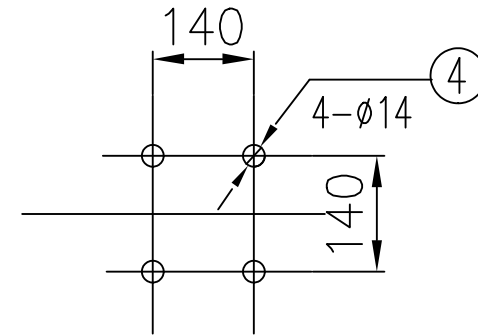

1-1

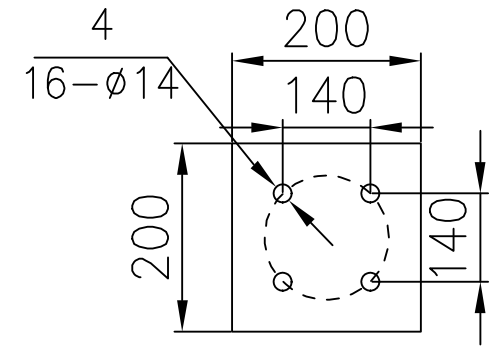

② 钢板加工图

材料表

序号	名称	型号及规格	单位	数量	备注
1	支持绝缘子	ZSW3-72.5/12	只	3	利旧安装
2	钢板	400x400x10mm?热镀锌	块	3	支持绝缘子用(所有绝缘子所需)
3	接地扁钢	-70x8 热镀锌	米	10.20	支持绝缘子用(所有绝缘子所需)
4	螺栓	M12x60 热镀锌	套	24	附螺母,弹簧垫,垫圈(所有绝缘子所需)
5	过渡铝板	t30,540x240x10mm?热镀锌	块	3	支持绝缘子用(所有绝缘子所需)
6	螺栓	M16x60 热镀锌	套	24	过渡铝板用(所有绝缘子所需)

说明: 1.A、B相主变中性点支架高度为6960mm,C相主变中性点支架高度6460mm。

中国电力工程顾问集团中南电力设计院有限公司 CHINA SOUTH CHINA ELECTRIC POWER DESIGN INSTITUTE CO., LTD. OF CHINA POWER ENGINEERING CONSULTING GROUP				河池站#1主变轮换检修工程		施工图		设计阶段	
批准/审定	周亦信	设计	刘子	支持绝缘子安装图					
审核	周亦信	比例	1:50						
校核	张行	日期	2026/4/1						
图号		40-B2591E36S-D0101-014		版本					