


8层办公桌统计:

1. 带卡座 (2000*2000mm) 办公桌: 10张
2. 负责人 (2040*850mm) 办公桌: 1张
3. 视频会议室 (1100*400mm) 会议桌: 10张
4. 大会议厅 (1200*400mm) 会议桌: 15张
5. 大会议厅 (1800*400mm) 会议桌: 18张
6. 大会议厅 (1800*600mm) 主讲桌: 2张
7. 监控室 (弧长4800mm) 办公桌: 2张

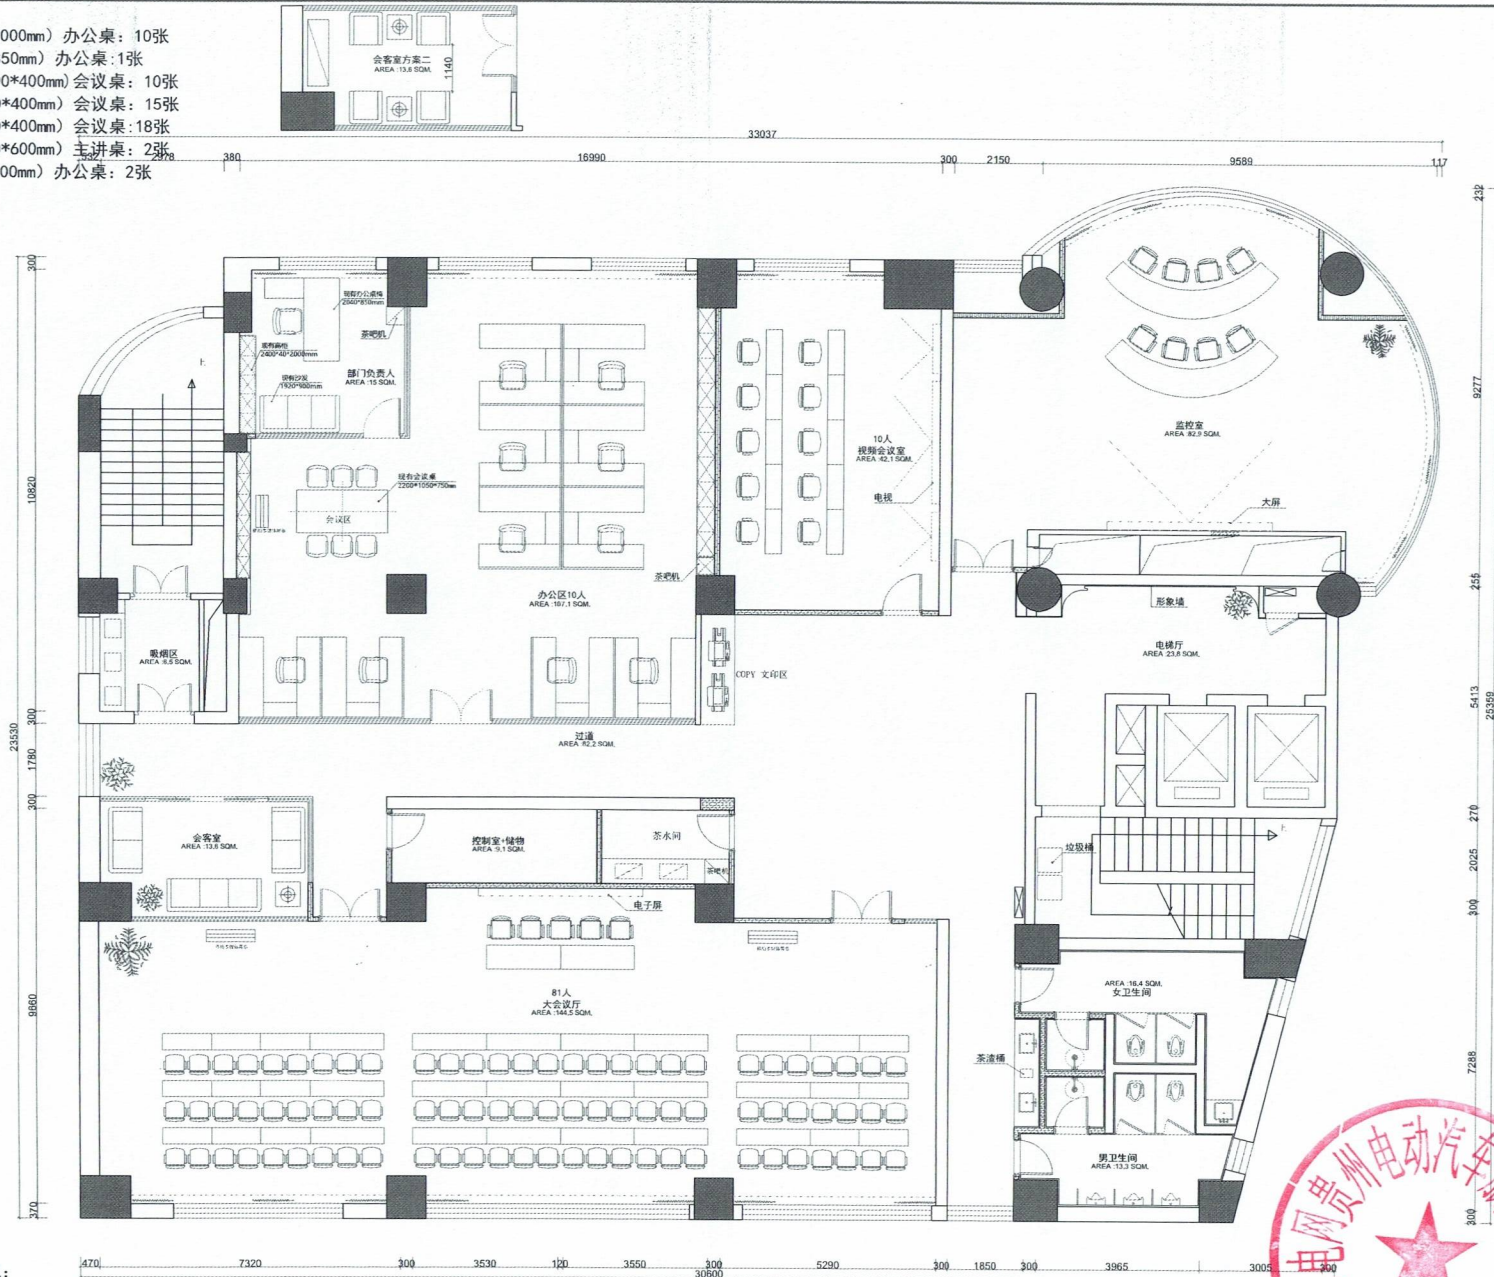

现有家具使用情况:

- 8层
1. 现有部门负责人办公桌(2040*850mm)3张, 使用1张。
 2. 现有沙发 (1920*900mm) 5个, 8层使用1个, 10层使用1个。
 3. 现有高柜 (2400*400*2000mm) 1个, 使用1个。
 4. 现有小会议桌 (2200*1050mm) 1张, 使用1张。

8层平面布置图

SCALE: 1:120



■ 备注

- 本图所版权归本设计单位所有, 不得用于本工程以外范围
1. 施工前请详细核对图面尺寸与现场是否相符, 若有误差以现场尺寸为准。
 2. 尺寸以图示尺寸为准, 严禁擅自更改。
 3. 因不明之处, 请及时与设计部联系。

详细出图专用章盖章

设计单位名称

● 建设单位

● 签章

姓名	签名

总负责人

设计人

绘图

审核

● 项目名称

南方电网

● 子项名称

● 图名名称

8层平面布置图

● 阶段

● 项目编号

● 日期 2025.11

● 子项编号

● 比例 1:120

● 专业 装饰

● 图号

