



B

A

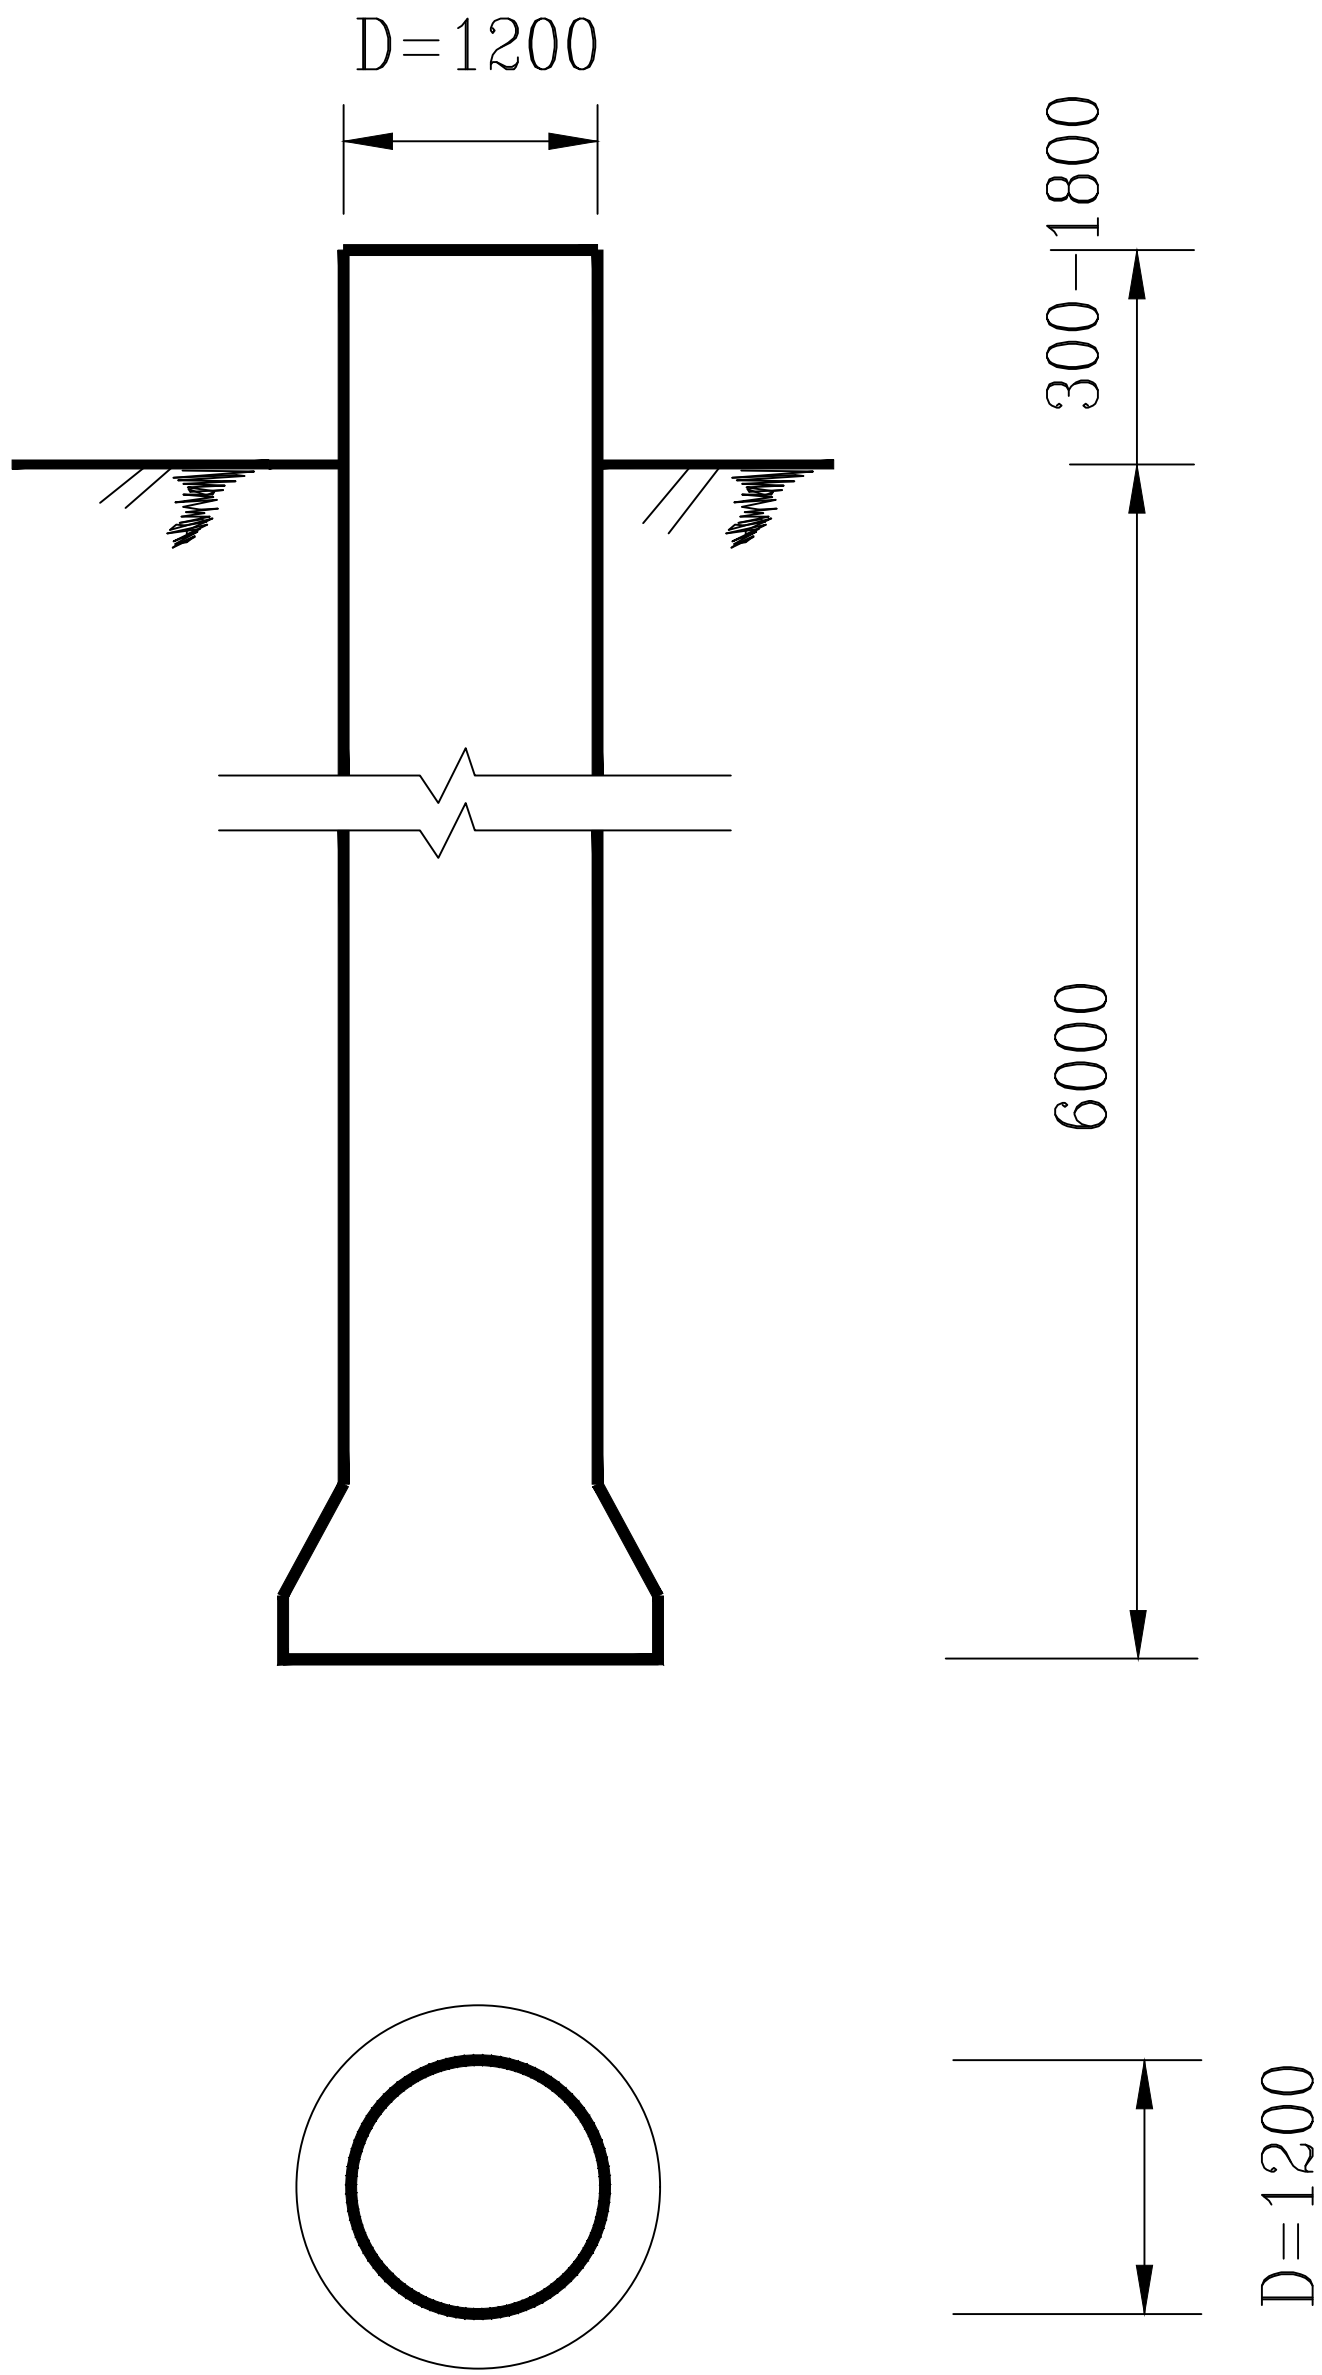

桩基础

基 础 式	材 料 名 称	每个材料用量
桩基础	C25混凝土(m³)	8.07-9.76
	钢 材(kg)	640.74-783.21
	地脚螺栓(kg)	344.22

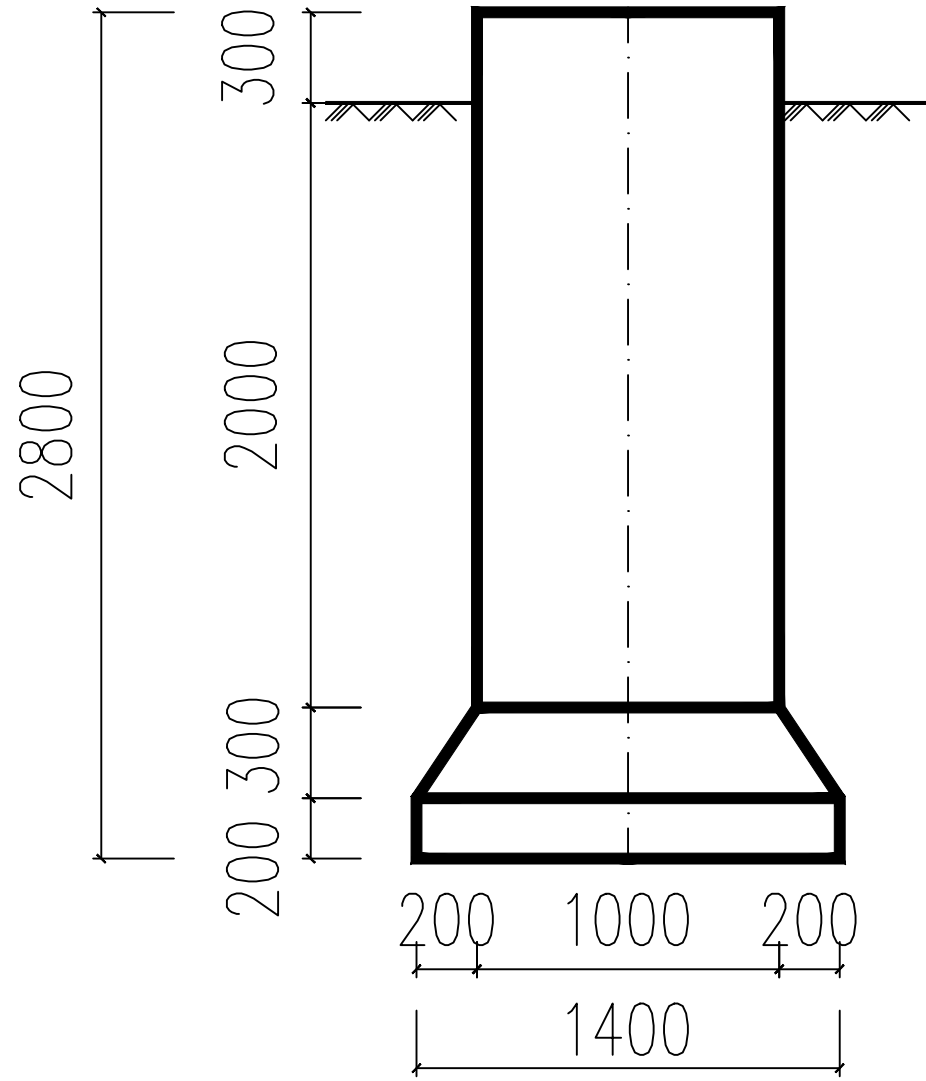

岩石嵌固基础

基 础 式	材 料 名 称	每个材料用量
桩基础	C25混凝土(m³)	2.46
	钢 材(kg)	135.88
	地脚螺栓(kg)	26.59

桂林丰源电力勘察设计有限责任公司				110kV石塘站至城南站线路 改T接110kV湘昆线、湘城线		工程	综合 部分
批 准	唐天明	校 核	温海巍	基础一览图			
核 定		设 计					
审 查	严广林	制 图	曾五洲				
日 期	2025年12月	比 例		图 号	FY-S21005S-A01-04		