
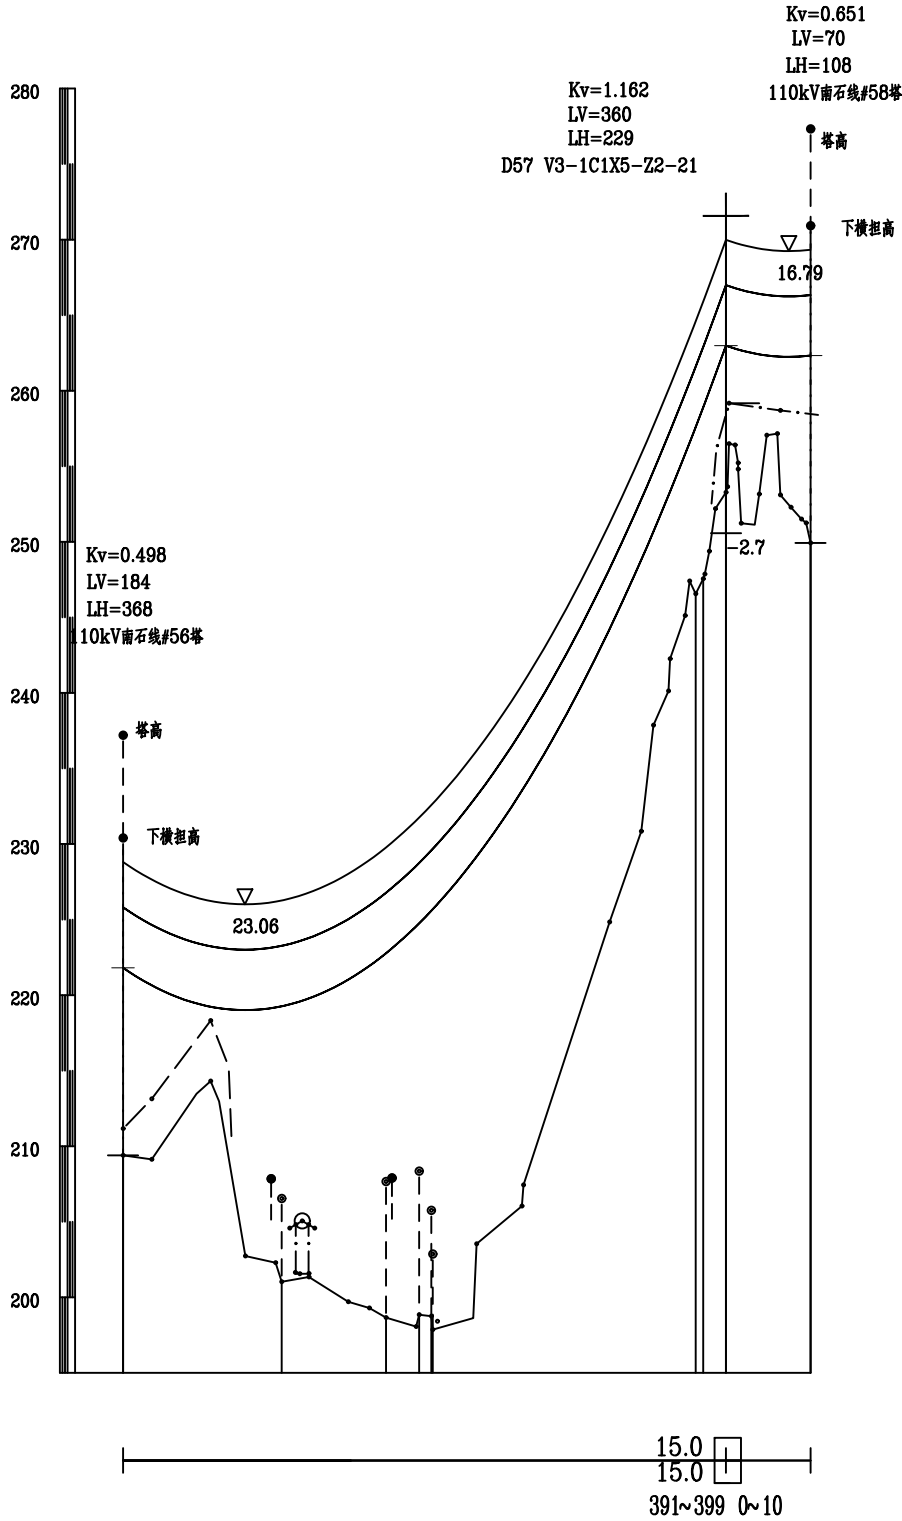


B

A

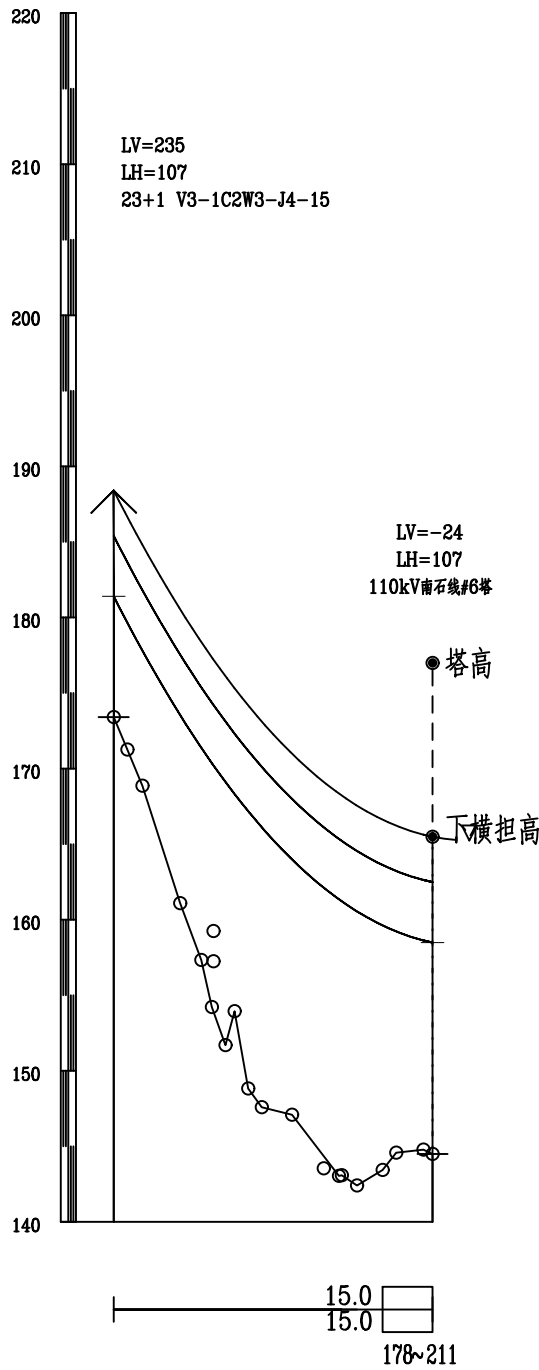

D23+1~ 南石线#6

树木砍伐区间(m)	横线路方向树木砍伐宽(中心线外侧m)	砍伐面积(m ²)	备注
178-211	+15.0, -15.0	990	杉树(自然生长高度20m)


南石线#56~D57档树木砍代表

树木砍伐区间(m)	横线路方向树木砍伐宽(中心线外侧m)	砍伐面积(m ²)	备注
391-399	+15.0, -15.0	240	竹子(自然生长高度25m)

D57~ 南石线#58档树木砍代表

树木砍伐区间(m)	横线路方向树木砍伐宽(中心线外侧m)	砍伐面积(m ²)	备注
0-10	+15.0, -15.0	300	竹子(自然生长高度25m)

说明:横线路方向树木砍伐宽以中心线为基准,以线路大号侧为前进方向,线路右侧为+方向,线路左侧为一方向。

 桂林丰源电力勘察设计有限责任公司				110kV石塘站至城南站线路 改T接110kV湘昆线、湘城线		工程	综合 部分 施工图 设计
批准	唐天明	校核	温海龙	树木砍伐示意图			
核定	唐天明	设计	曾江村				
审查	尹广林	制图	曾江村				
日期	2025年12月	比例	/	图号	FY-S21005S-A0101-05		