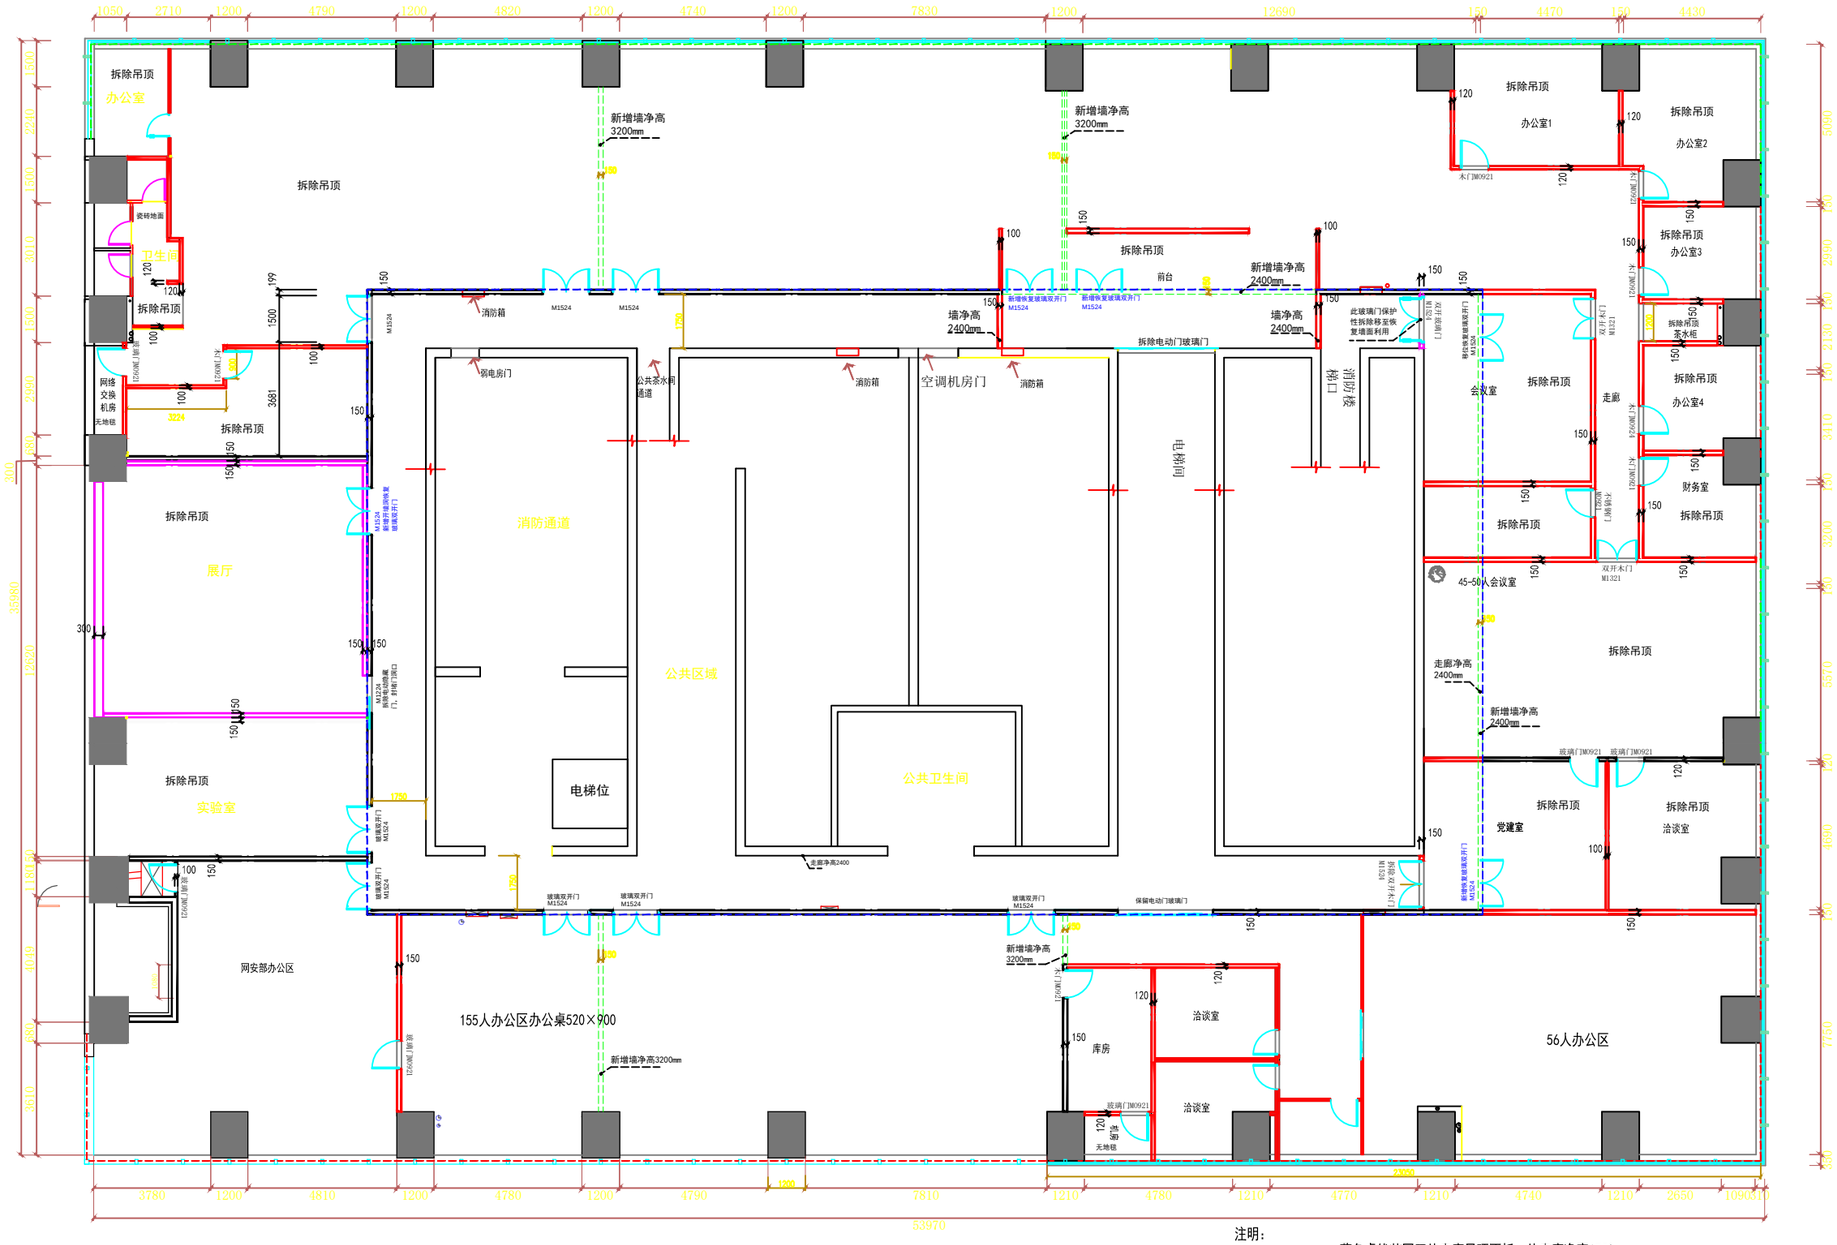

注明：

蓝色虚线范围至外走廊吊顶不拆，外走廊净宽1750mm

绿色虚线为增加隔板墙150厚，走廊侧高2400mm，套内3200mm高

红色实线墙体及门、红色实线玻璃隔墙及门均拆除；展厅洋红色墙体拆除，展厅靠近走廊面及卫生间面仅拆除装饰墙保留原隔墙。

1. 未标注非公区隔板墙有梁位置为3200mm高，无梁天棚板底位置为3580mm高。公区吊顶高度为2400mm
2. 套内卫生间整体拆除至楼层板面；四周幕墙上卷帘、百叶窗帘拆除；套内地毯铲除清胶；套内吊顶拆除，公区吊顶地毯墙面不拆。
3. 恢复增加墙体及门应结合恢复原始图施工
   ①新增墙体：墙体龙骨采用轻钢龙骨，9mm阻燃胶合板封闭；
   ②套内增加墙体面满刮内墙腻子二道；
   ③公共走廊：清除墙面企业文化贴图；满刮内墙腻子二道，粉刷艺术漆涂料三遍（包含新增墙体位置）。

现状拆改图