


海南电网产业投资有限责任公司  
大门及形象墙改造项目

# 施工图


编制时间： 年 月






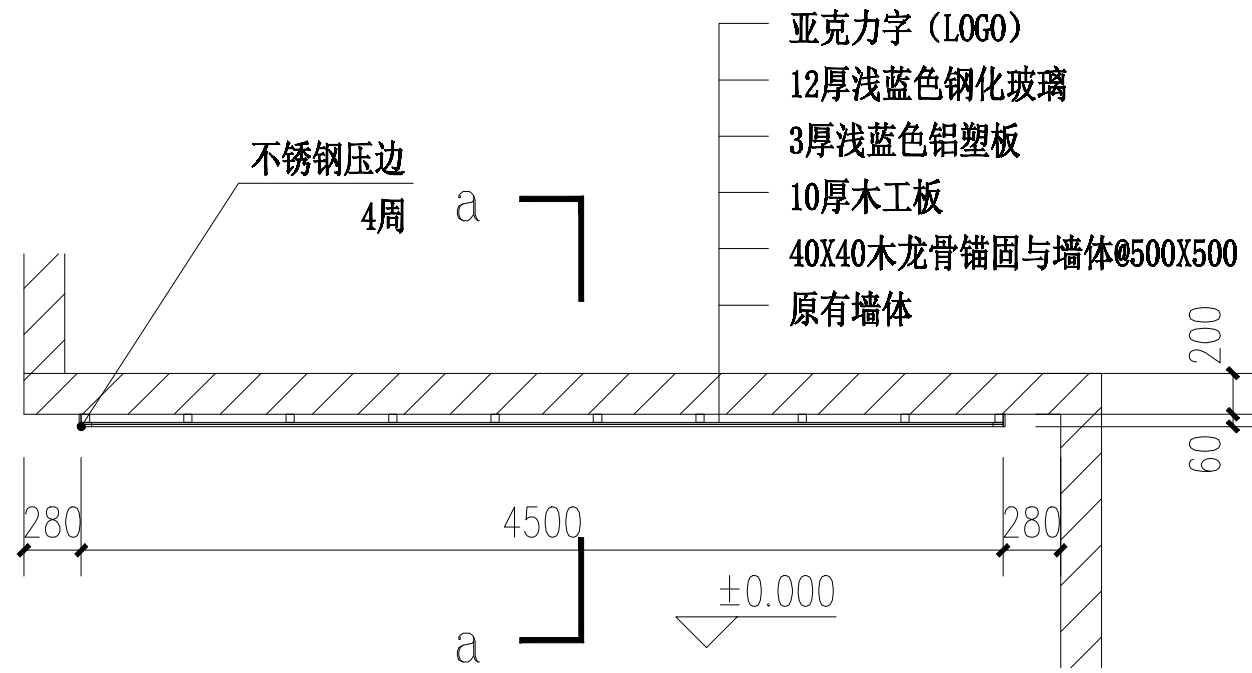

大厅背景墙平面图 1:50

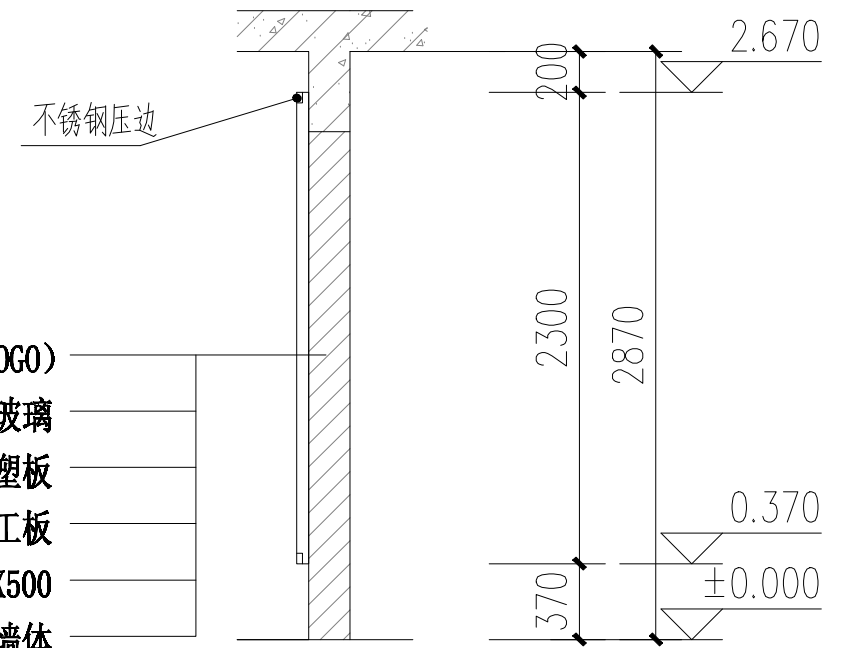


a-a 1:50

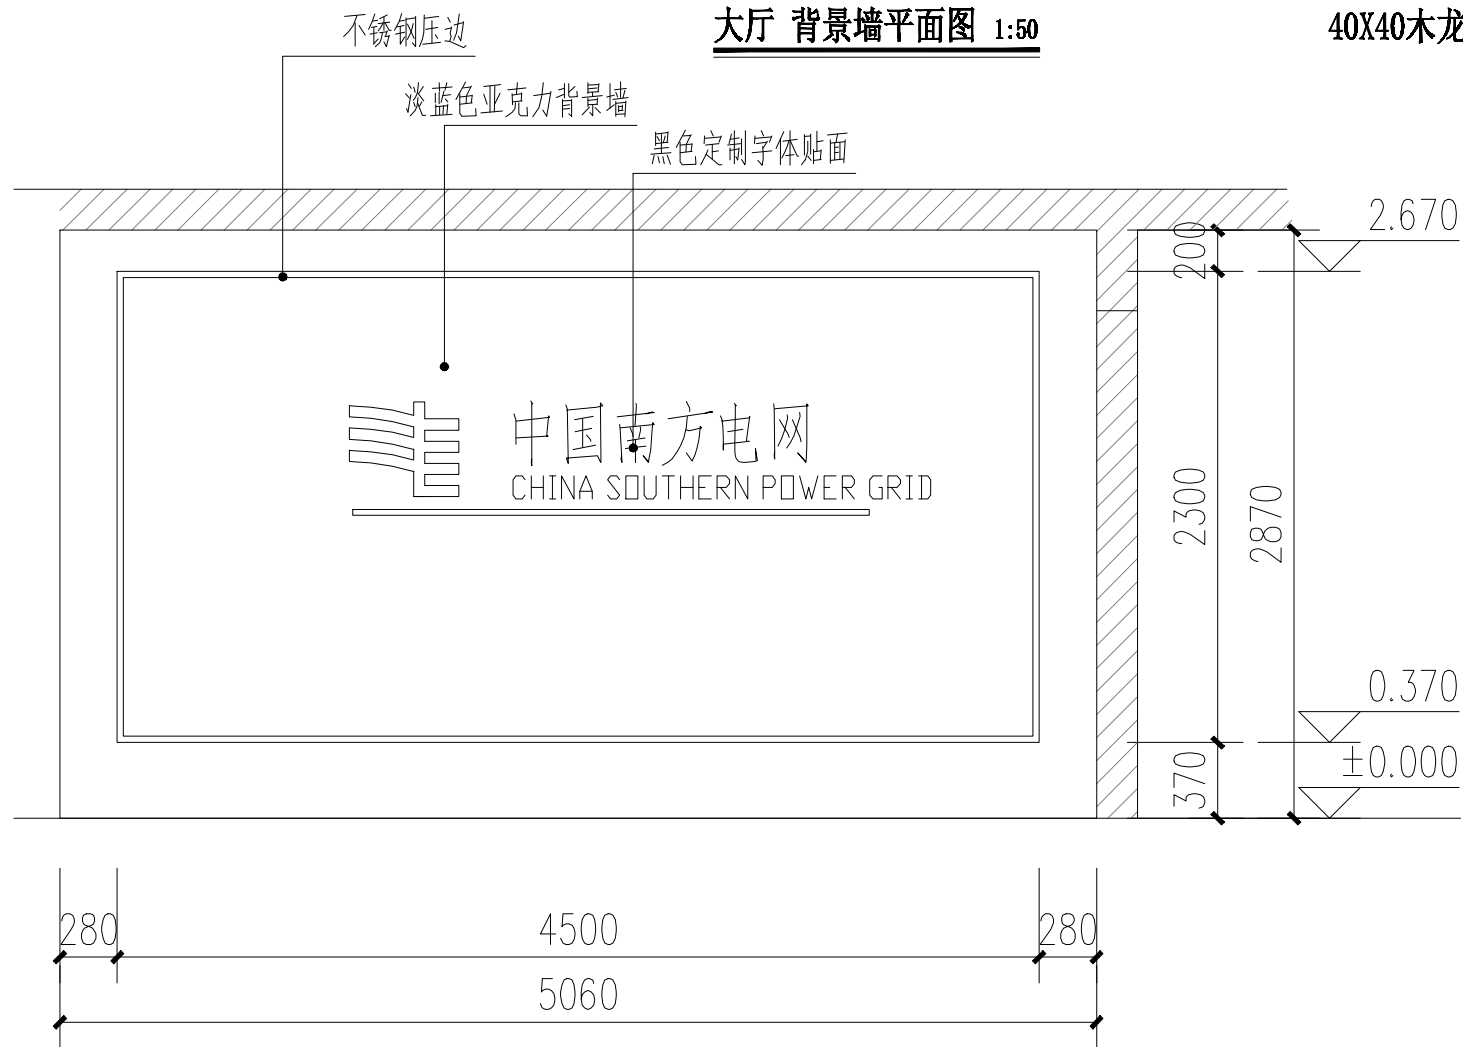


大厅背景墙立面图 1:50


		审定		校对		工程名称		图纸名称	背景墙	工程编号		阶段	施工图
		审核		设计负责人		项目名称				图号	03	日期	
		项目负责人		设计人						比例	1:50		

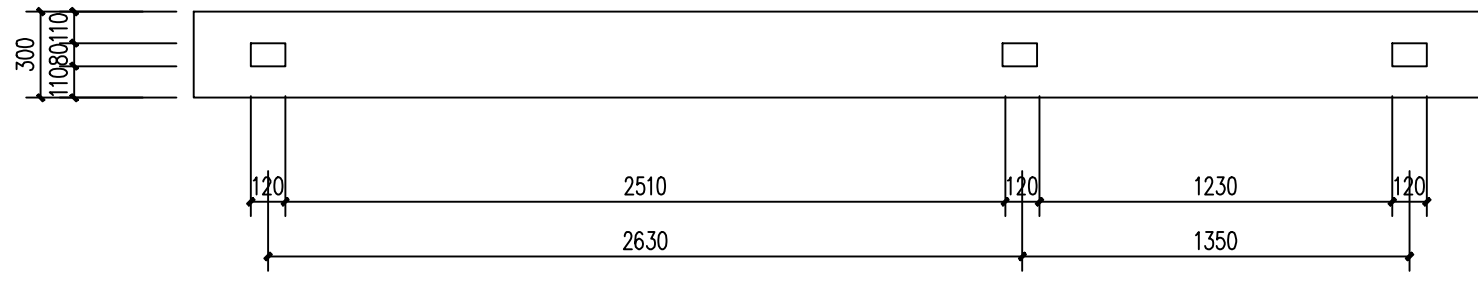

文化宣传栏顶部平面图 1:20

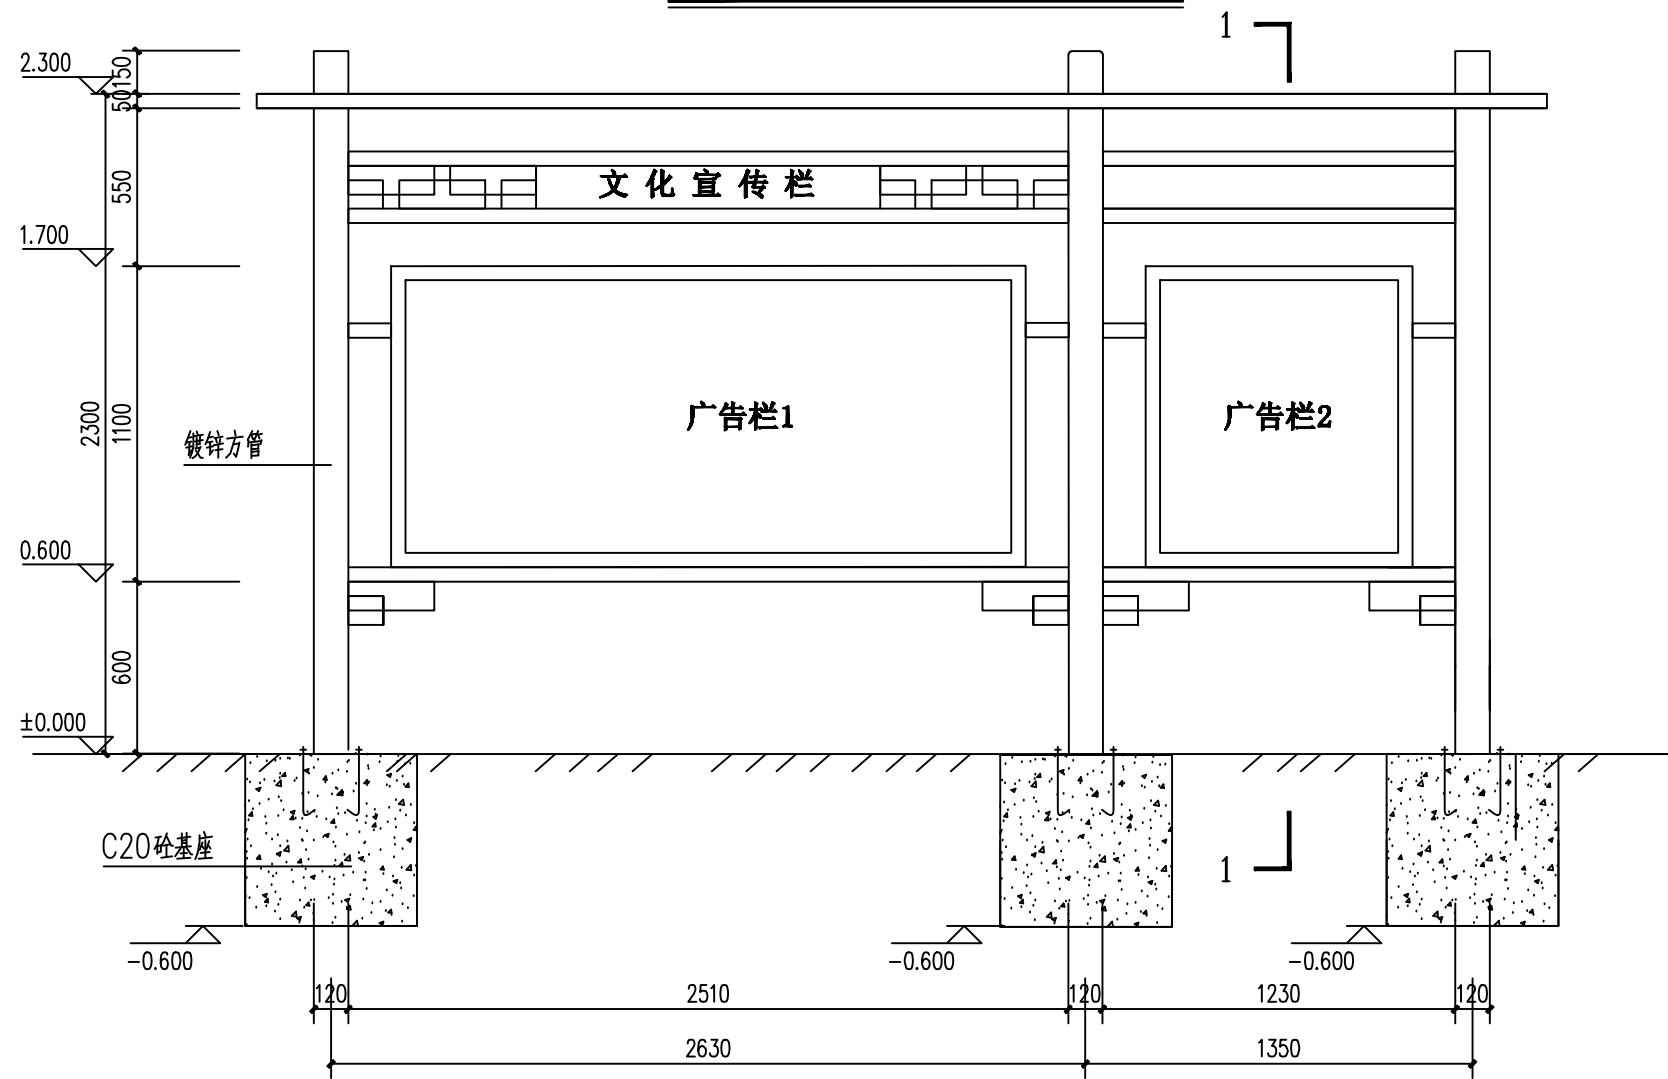


文化宣传栏立面图 1:20

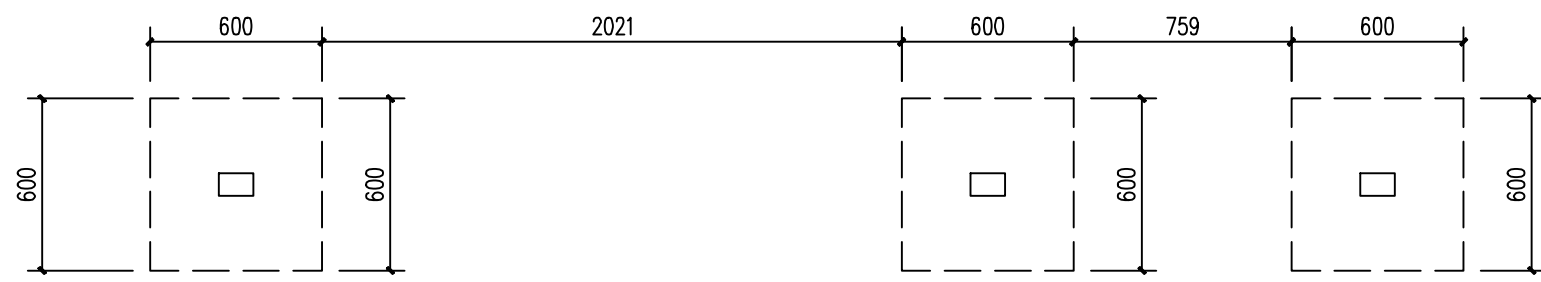

文化宣传栏基础平面图 1:20

说明：基础采用C20砼基座，深-0.6m

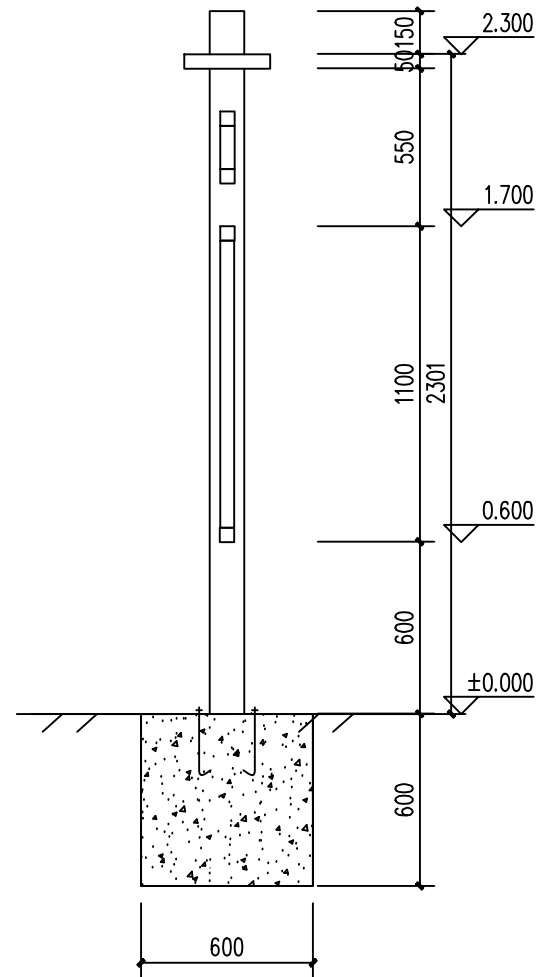

文化宣传栏立面图 1:20



文化宣传栏立面效果图 1:20

# 文化宣传栏

中国传统文化

187672786  
传承家风家神  
弘扬传统美德

传统文化 THE CONSTRUCTION OF NEW SOCIALIST COUNTRYSIDE

家庭家教 勤俭节约 仁爱礼义 孝老爱亲





文化宣传栏

宣传栏



中国南方电网

CHINA SOUTHERN POWER GRID





上海电力股份有限公司