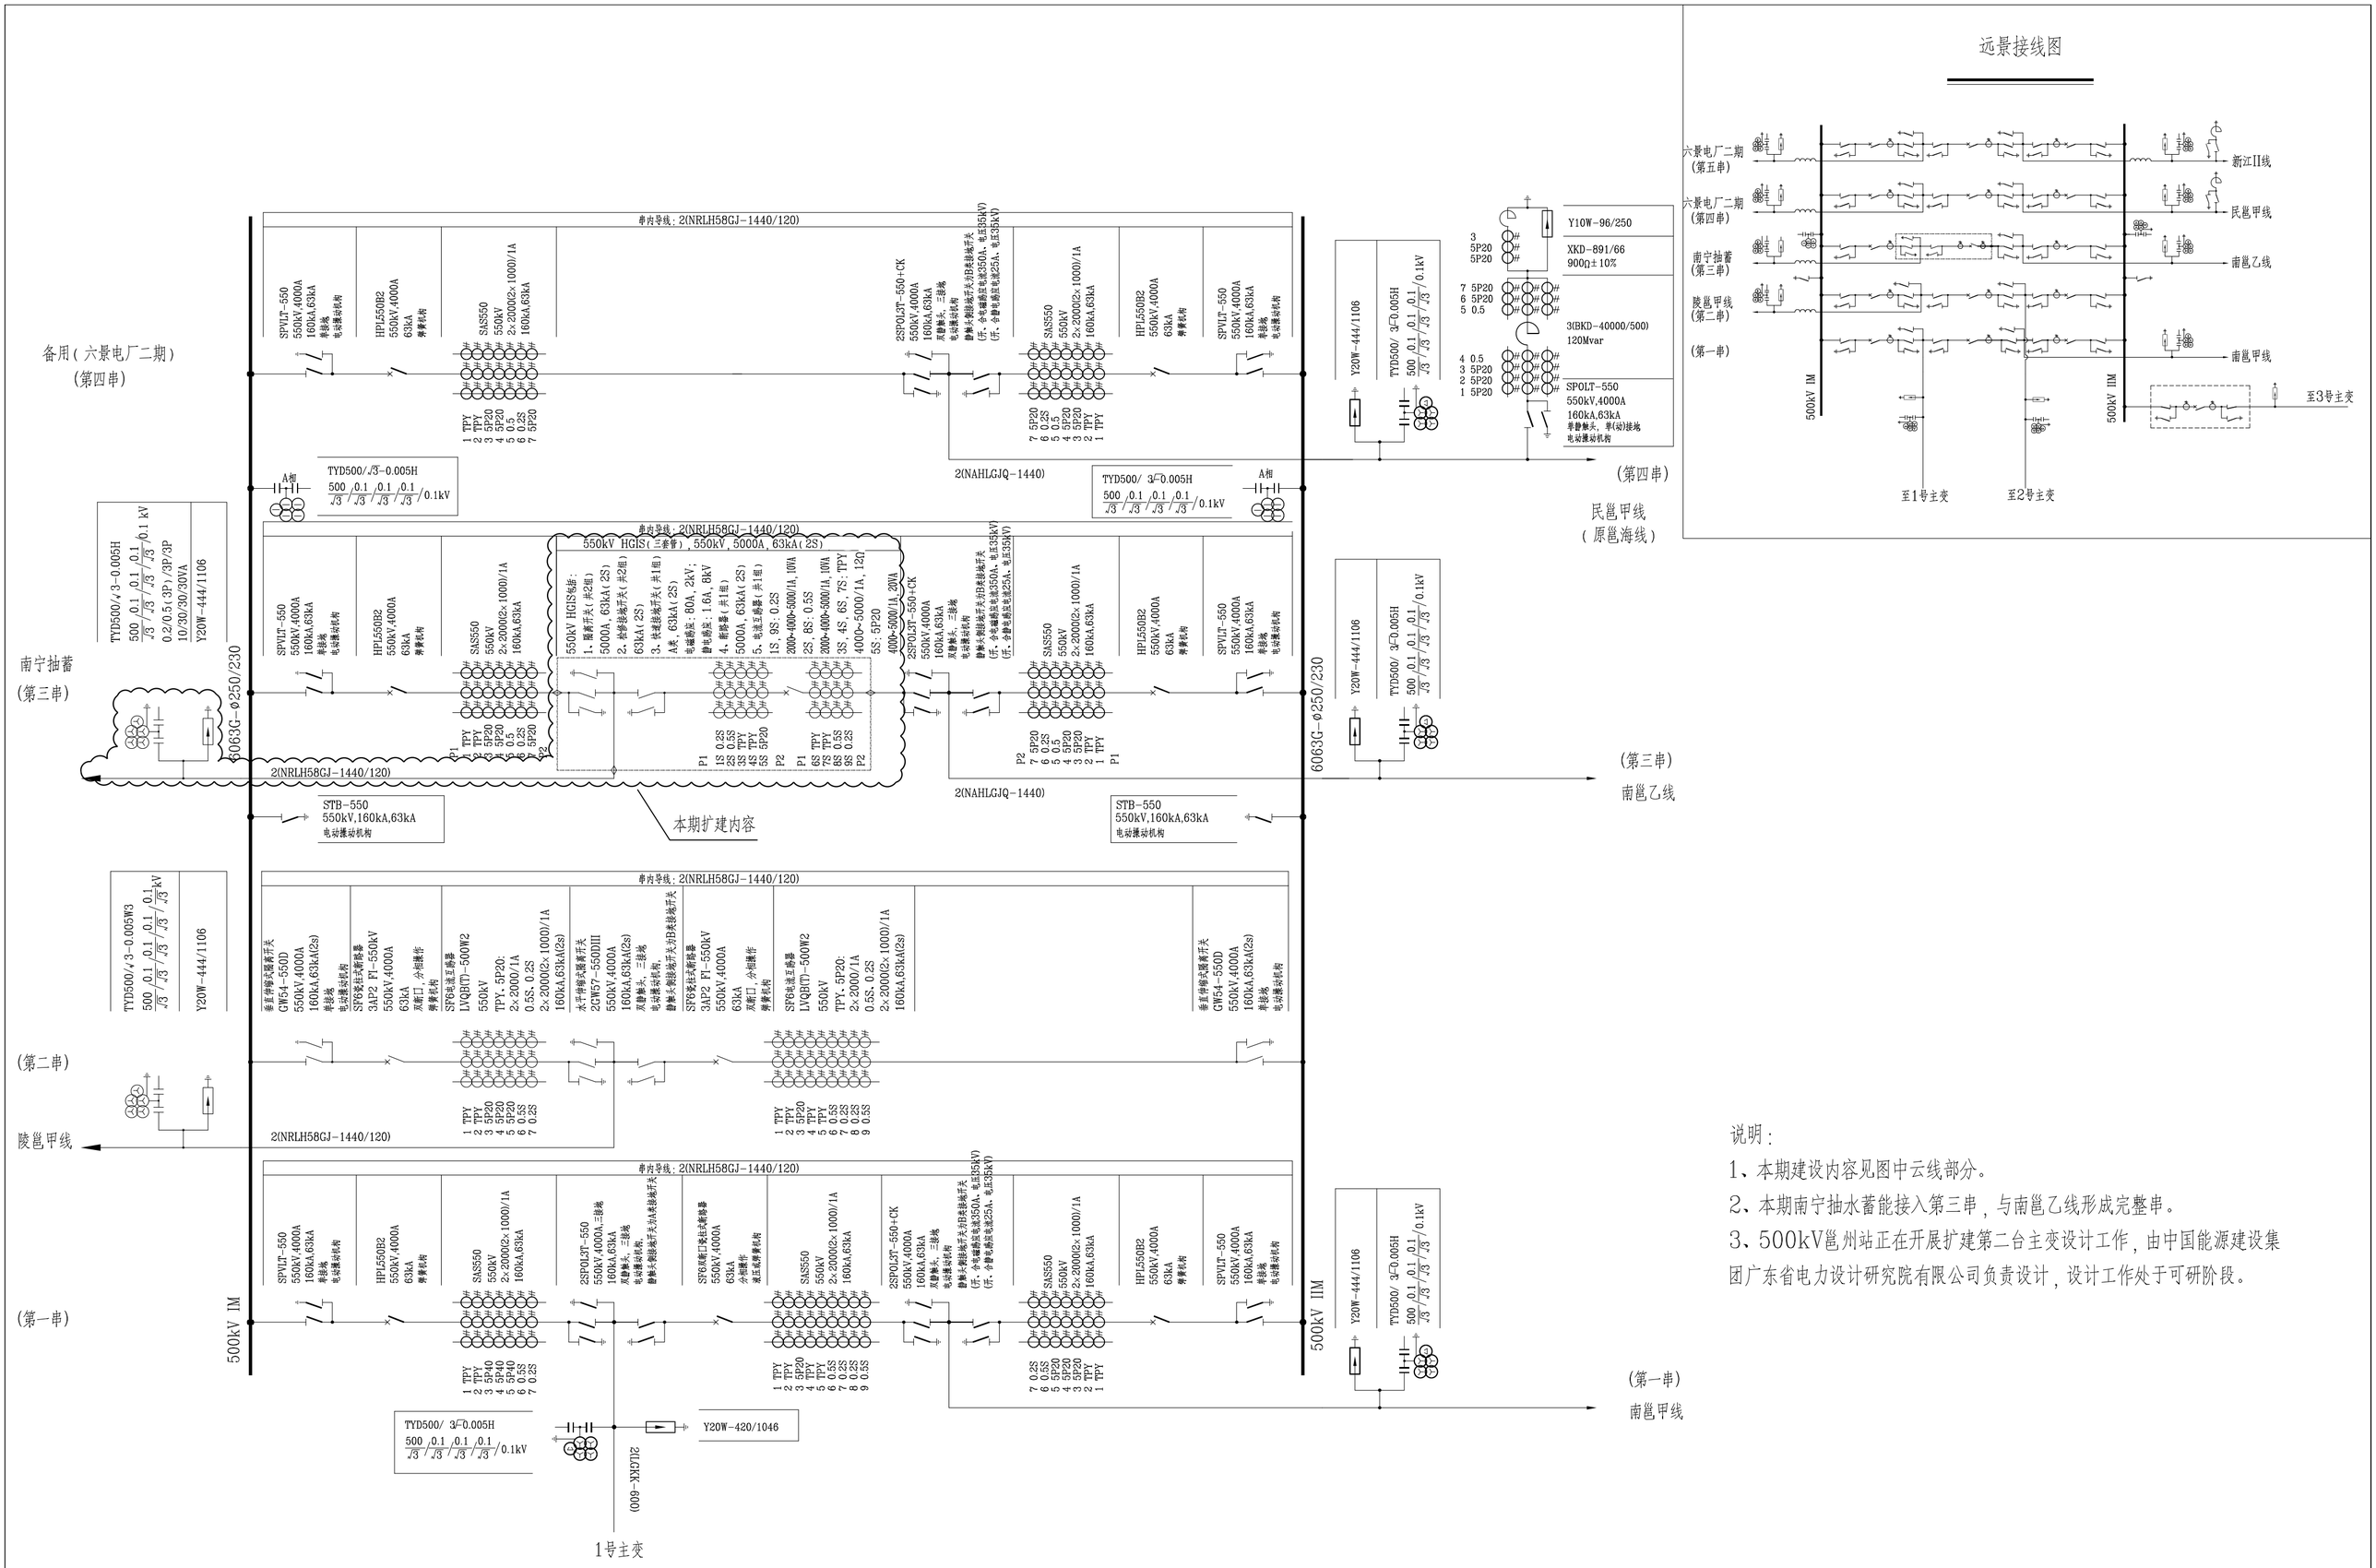

500kV邕州站扩建
500kV配电装置电气接线图(扩建后)
技术规范书附图1