版权所有 侵权必究

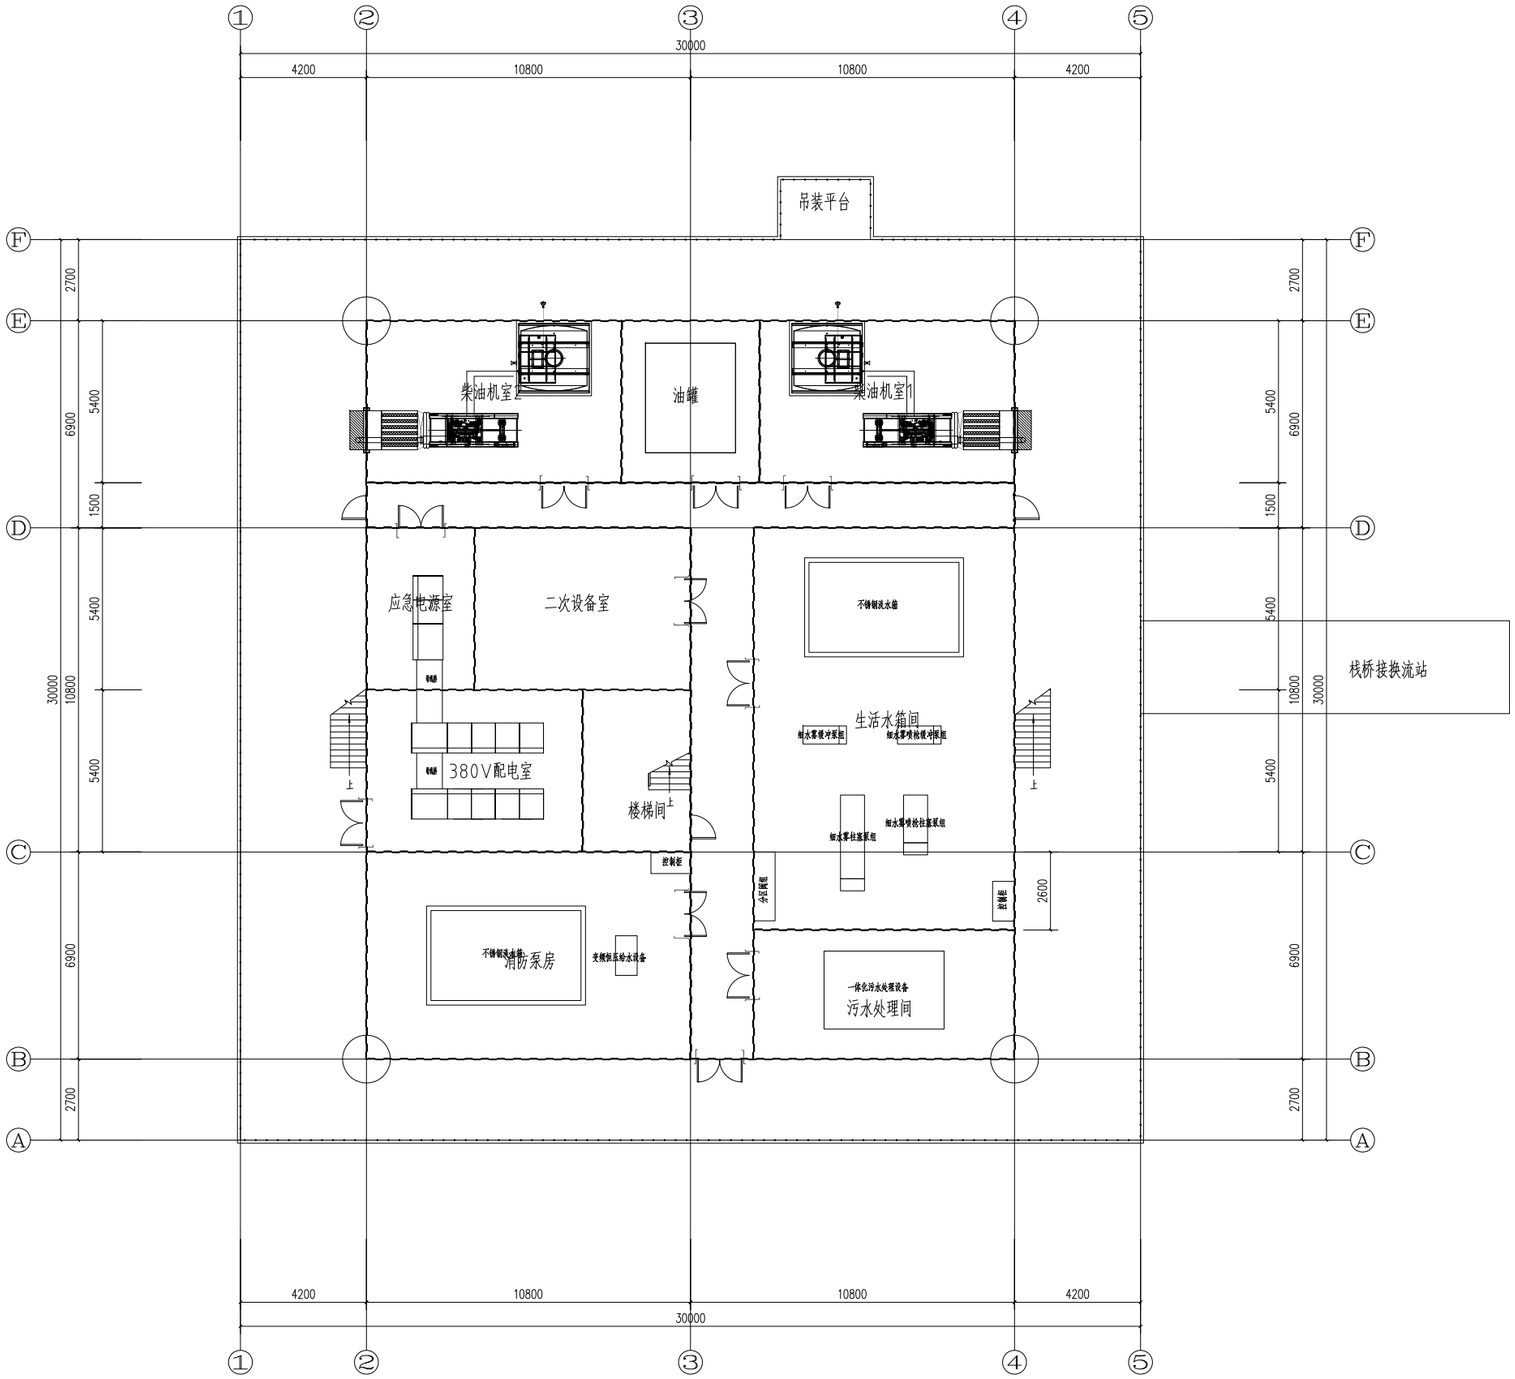

层高4.5m

底层甲板平面图 1:100

仅供设备招标用

版本	日期	修改内容摘要	修改	批准

专业	姓名	签名	日期	专业	姓名	签名	日期

设计阶段					
批准		设计		海上锚地平台舾装布置图	
审核		制图			底层甲板布置图
		比例		图号	
校核		日期		条形码	版本