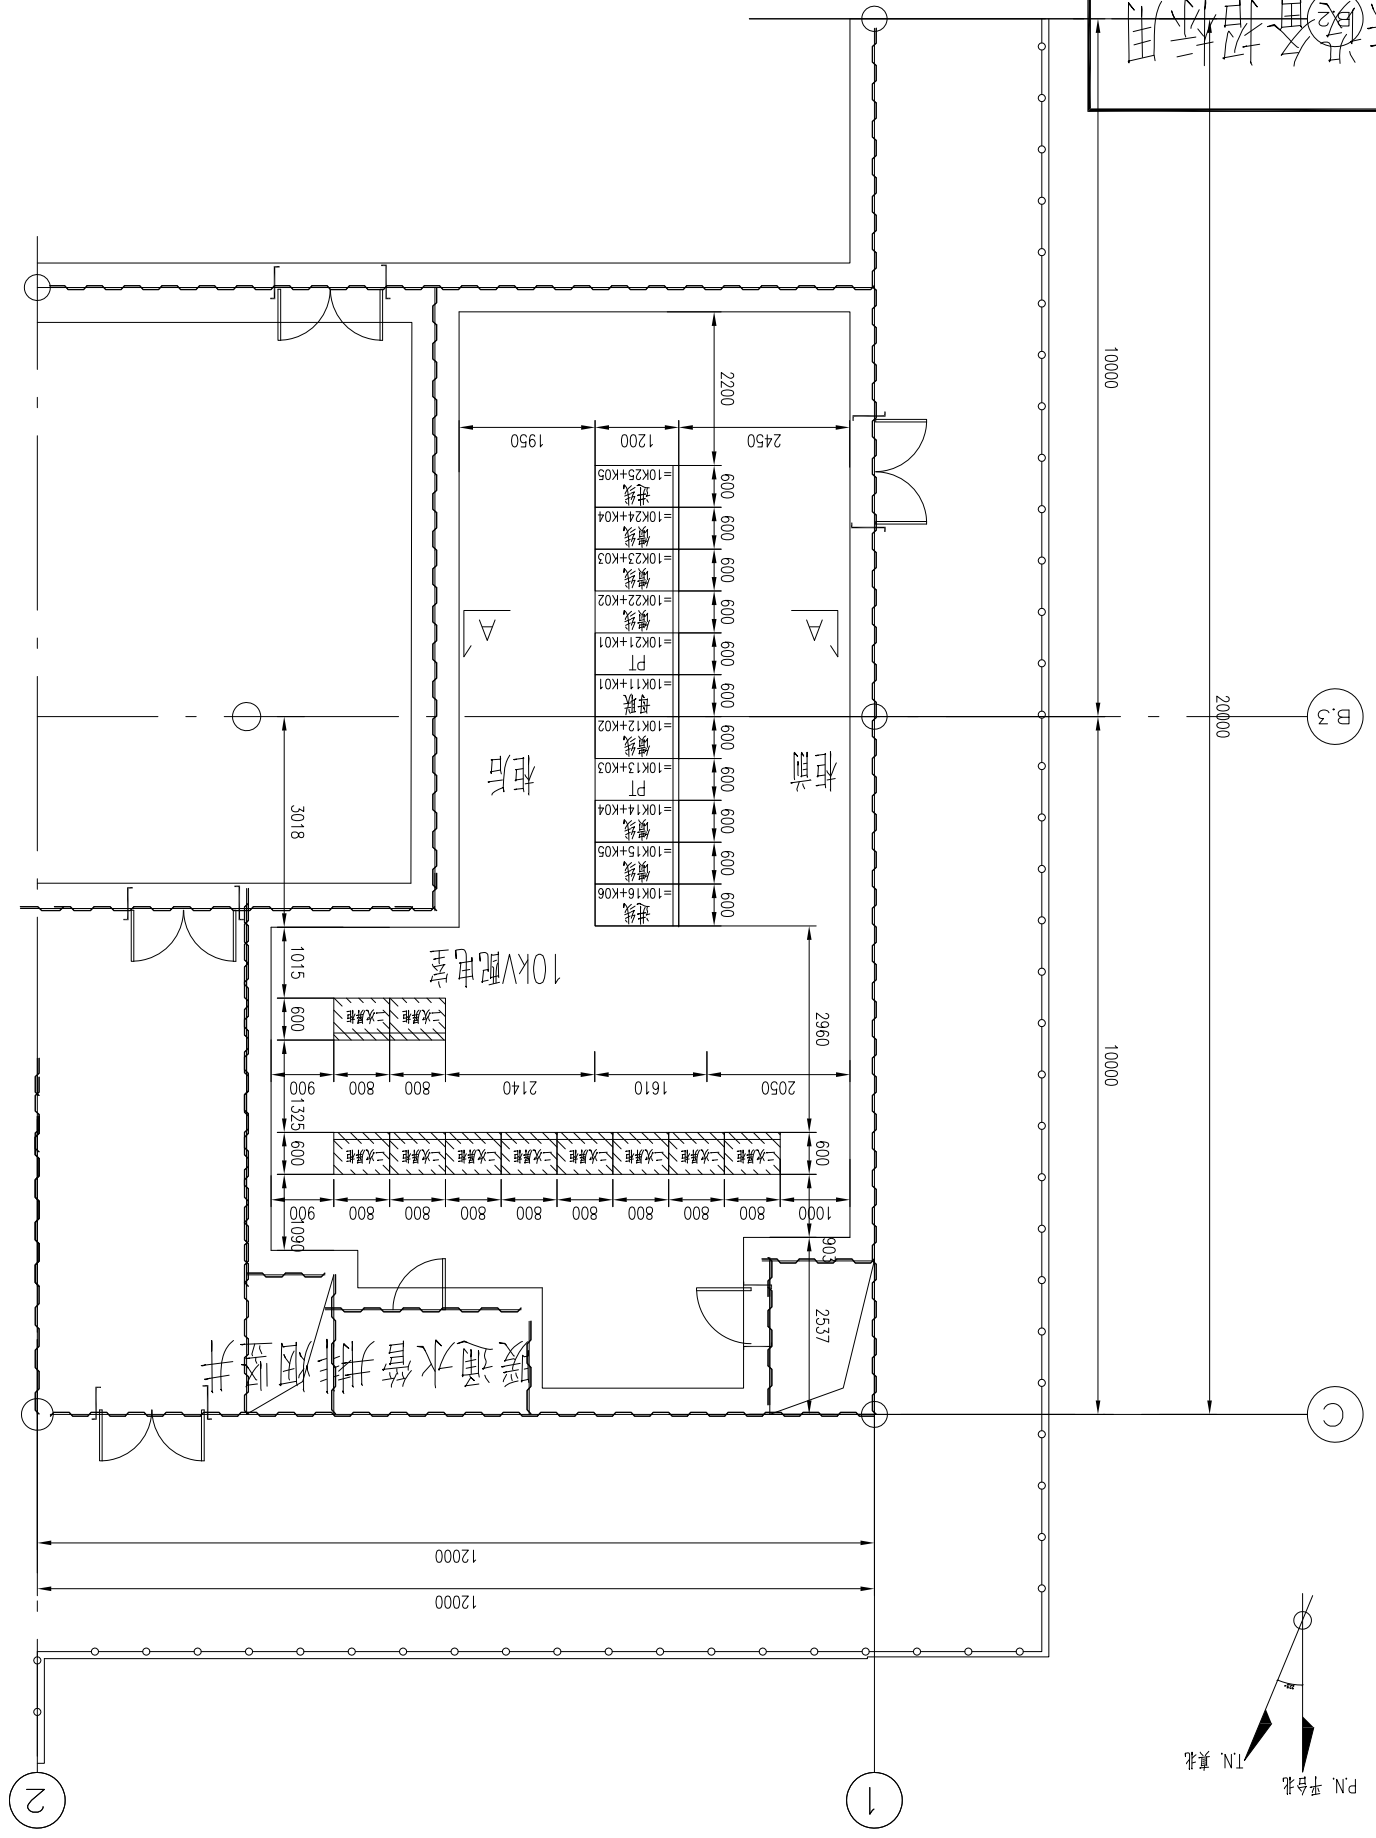

仅供设备招标用

版本	日期	修改内容摘要	修改	批准

阳江三山岛海上风电孝直输电工程（海上段）											设计阶段
批准			设计			10kV配电室平面布置图					
			制图								
审核			比例			图号					
			日期			条形码					版本
校核											

专业	姓名	签名	日期

版权所有 侵权必究