


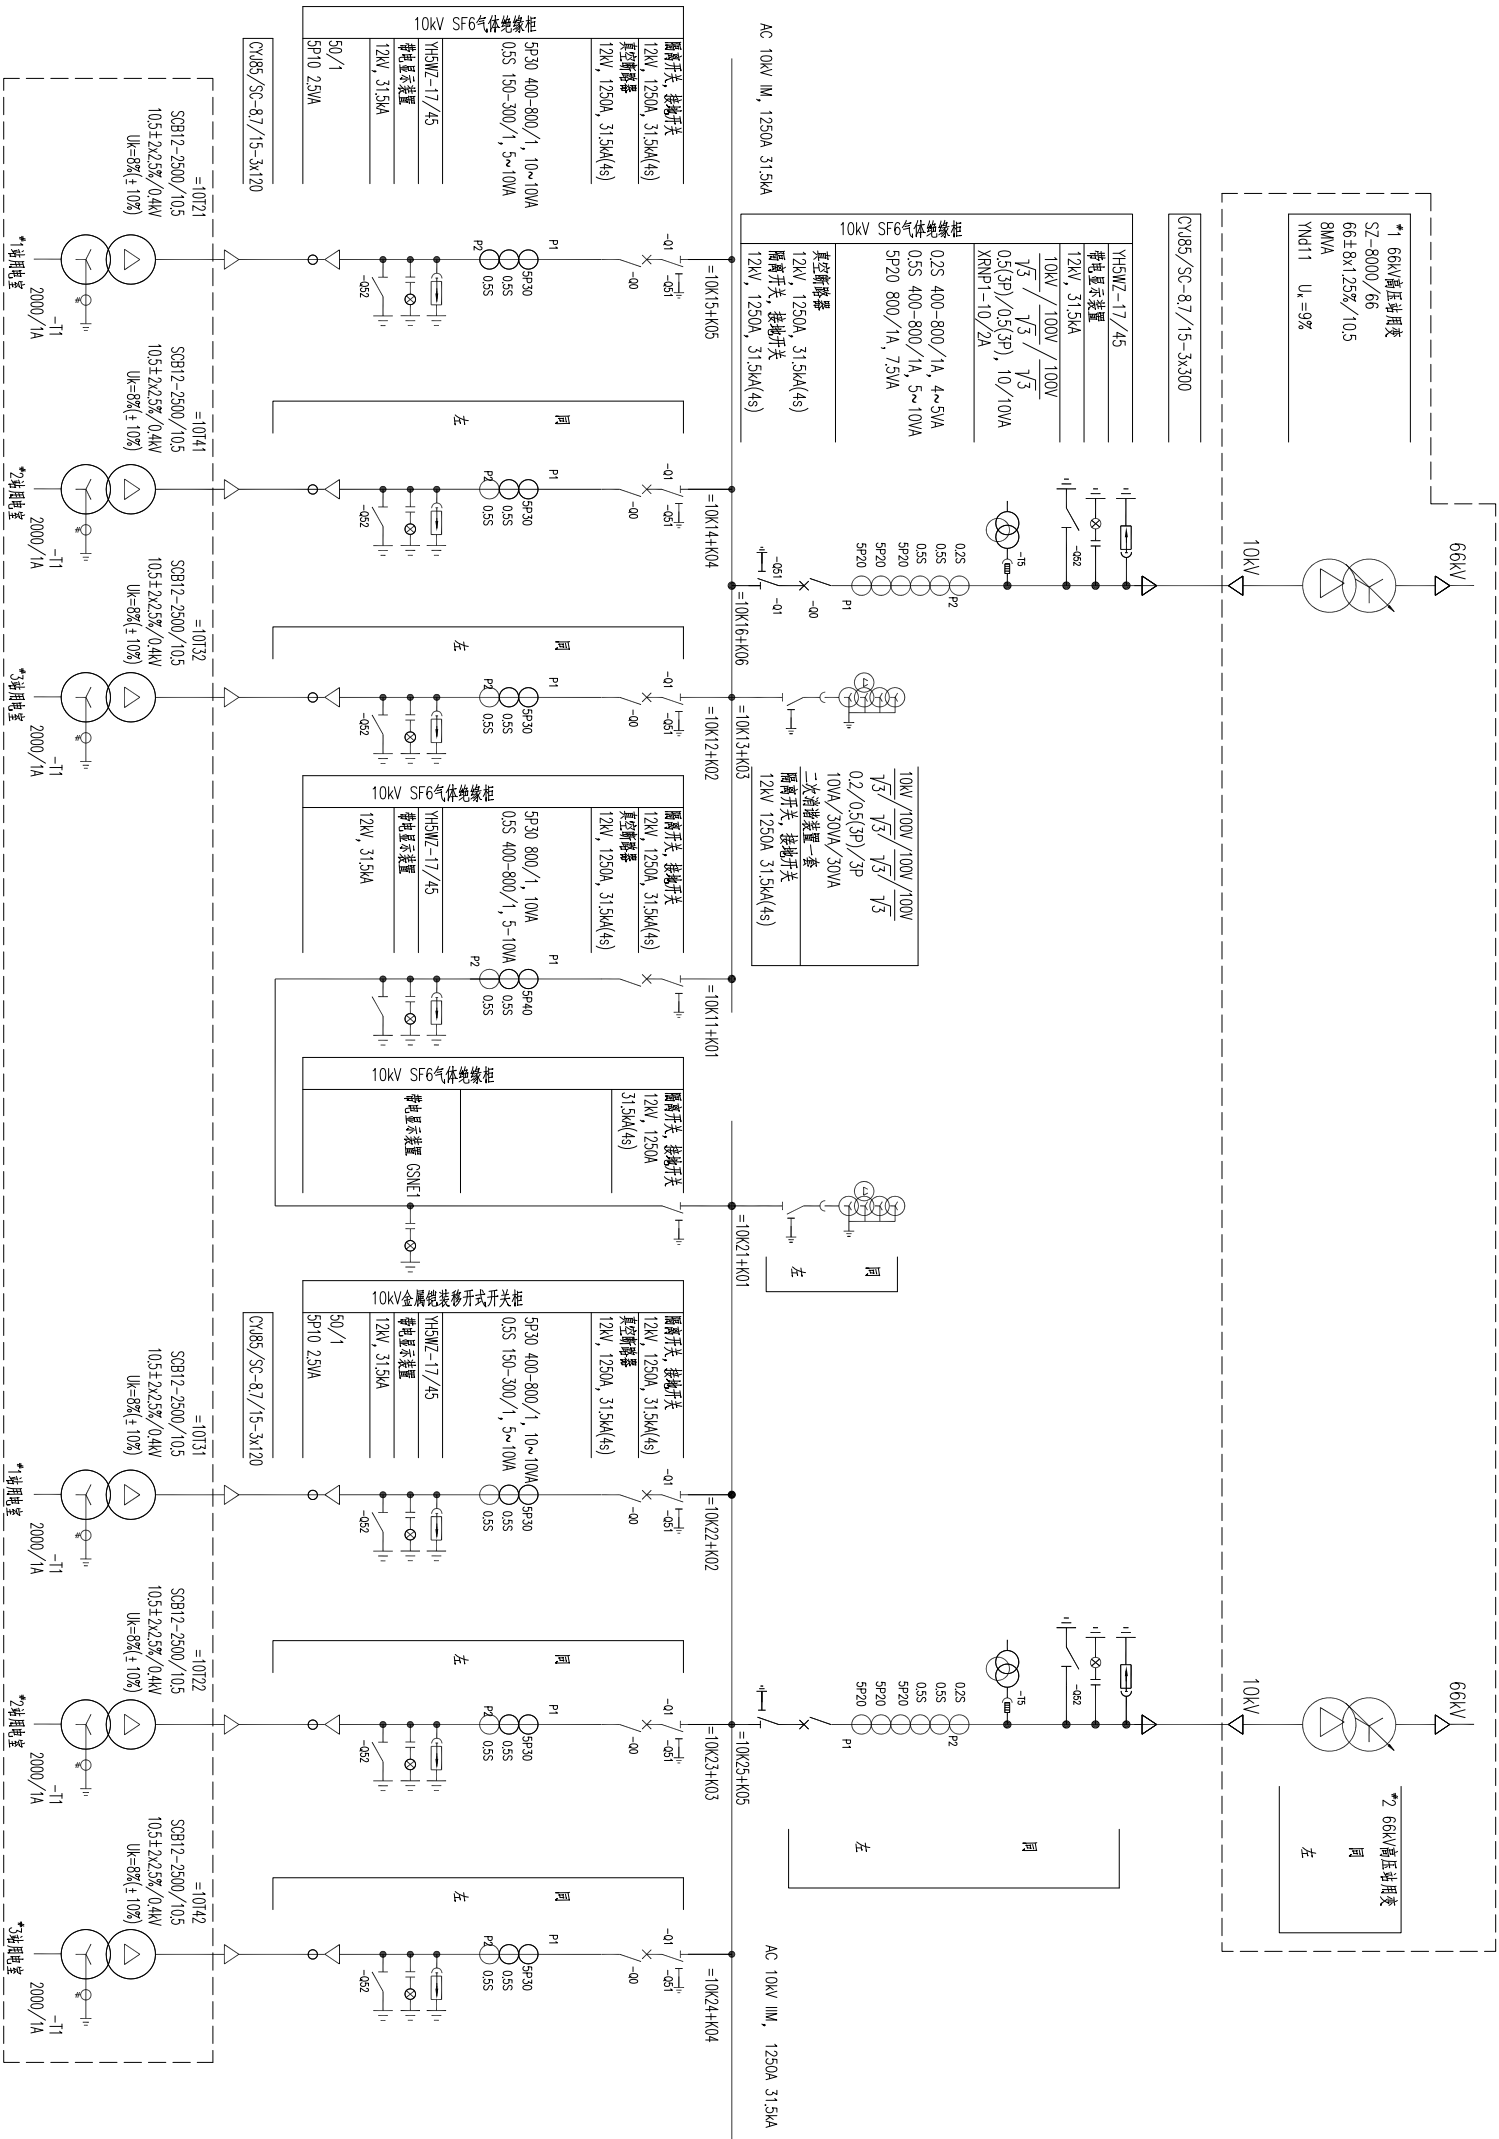

说明：1、10kV站用电系统设置2段母线，采用单母线分段接线，其中段Ⅱ段作为工作电源
给全站负荷供电，每个10kV工作段采用1回站用电电源进线，从66kV站变10kV侧引接，
每个10kV工作段出线接3台10/0.4kV干式变压器，分别用于海上换流站的3个动力中心。

仅供设备招标用

专业	姓名	签名	日期

批准	设计	修改	批准
审核	制图		
审核	比例		
校核	日期	图号	版本
高压站用电系统接线图			
浙江三仙海上风电柔直输电工程（海上工程）			
版本	日期	修改内容摘要	修改批准