
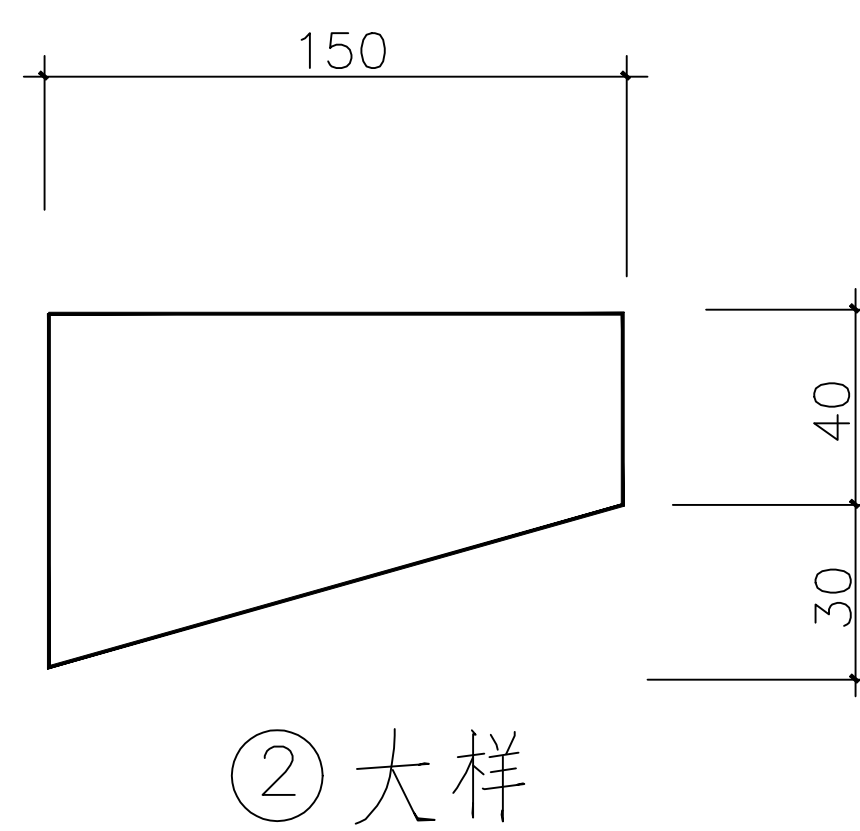



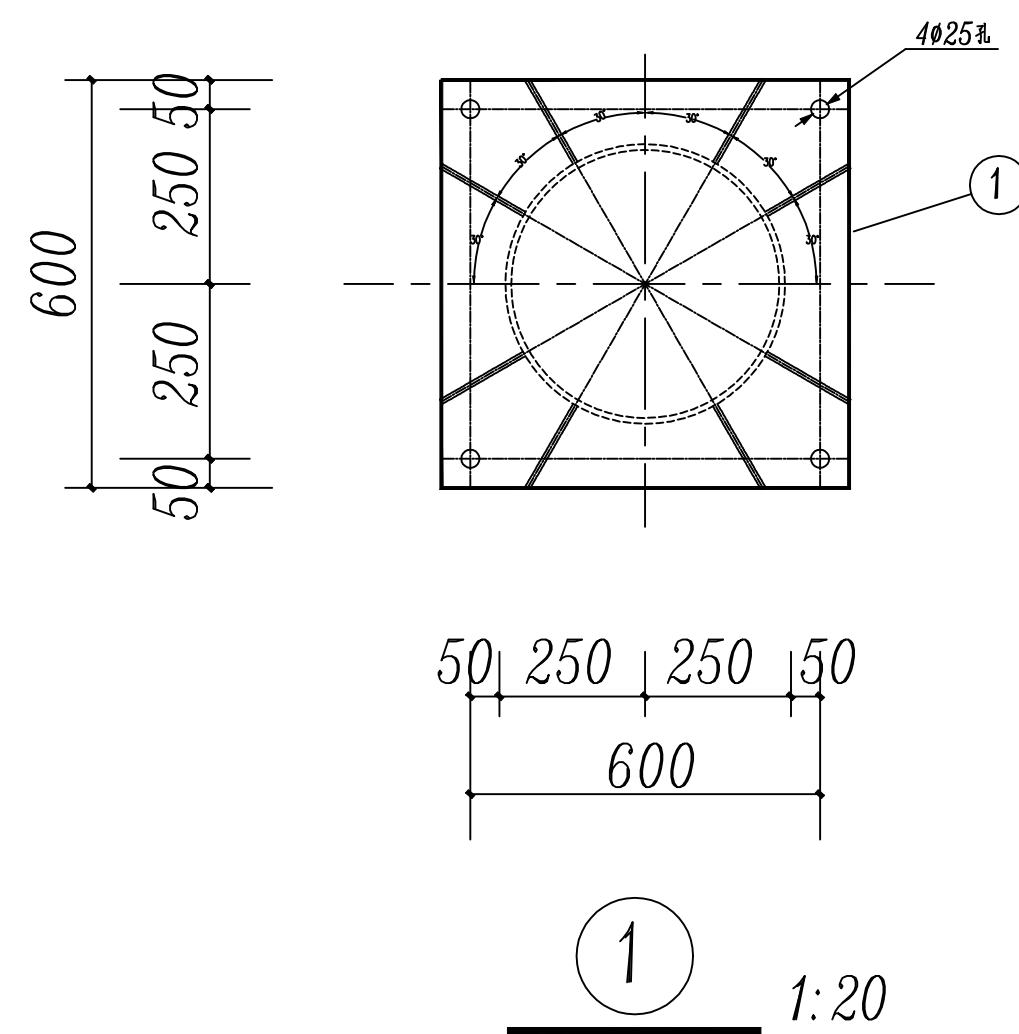


材料表

编号	规格	数量	单件用钢量 (kg)	总用钢量 (kg)	单件混凝土量 (m³)	总混凝土量 (m³)	施工图号
1	-10X600X600	2	28.26	56.52			
2	-8X70X150	16	0.66	10.56			
3	ZH300-4.0-I (C40 混凝土)	2	39.68	79.36	0.157	0.314	B2413S-T0101-11
4	J-1 支柱基础	2			1.59	3.18	
5	二次灌浆	2			0.057	0.114	
6	垫层混凝土	2			0.225	0.45	

说明:

- 图中尺寸以mm计 标高以m计。
- 钢材采用Q235, 焊条采用E43。
- 焊缝高度 $h \geq 8\text{mm}$ 全部铁件之间满焊。
- 外露铁件热镀锌防腐, 焊后镀锌破坏处, 涂二度灰色油漆。
- 基础砼C25, 二次灌浆C30 细石砼, 垫层为C20砼。
- 当基础处于填方区没有做特殊处理时, 采用C20毛石砼加深至原土下500mm处。
- 图中0.00m 的绝对标高为基础布置图中该设备支架轴线交点处的场地设计标高。

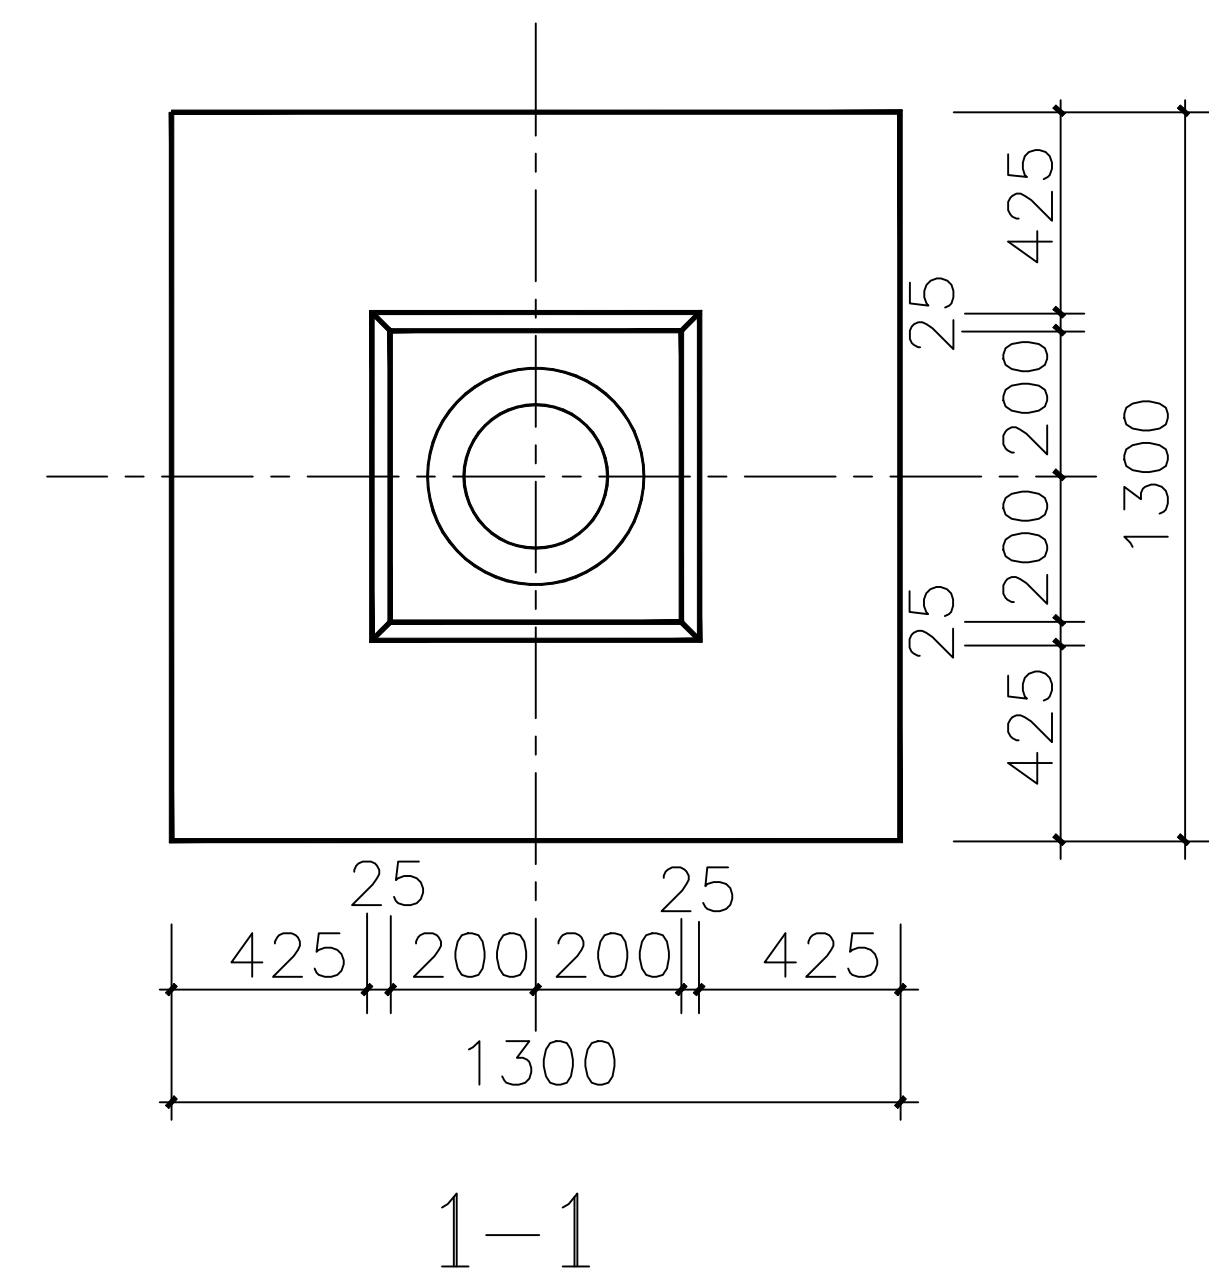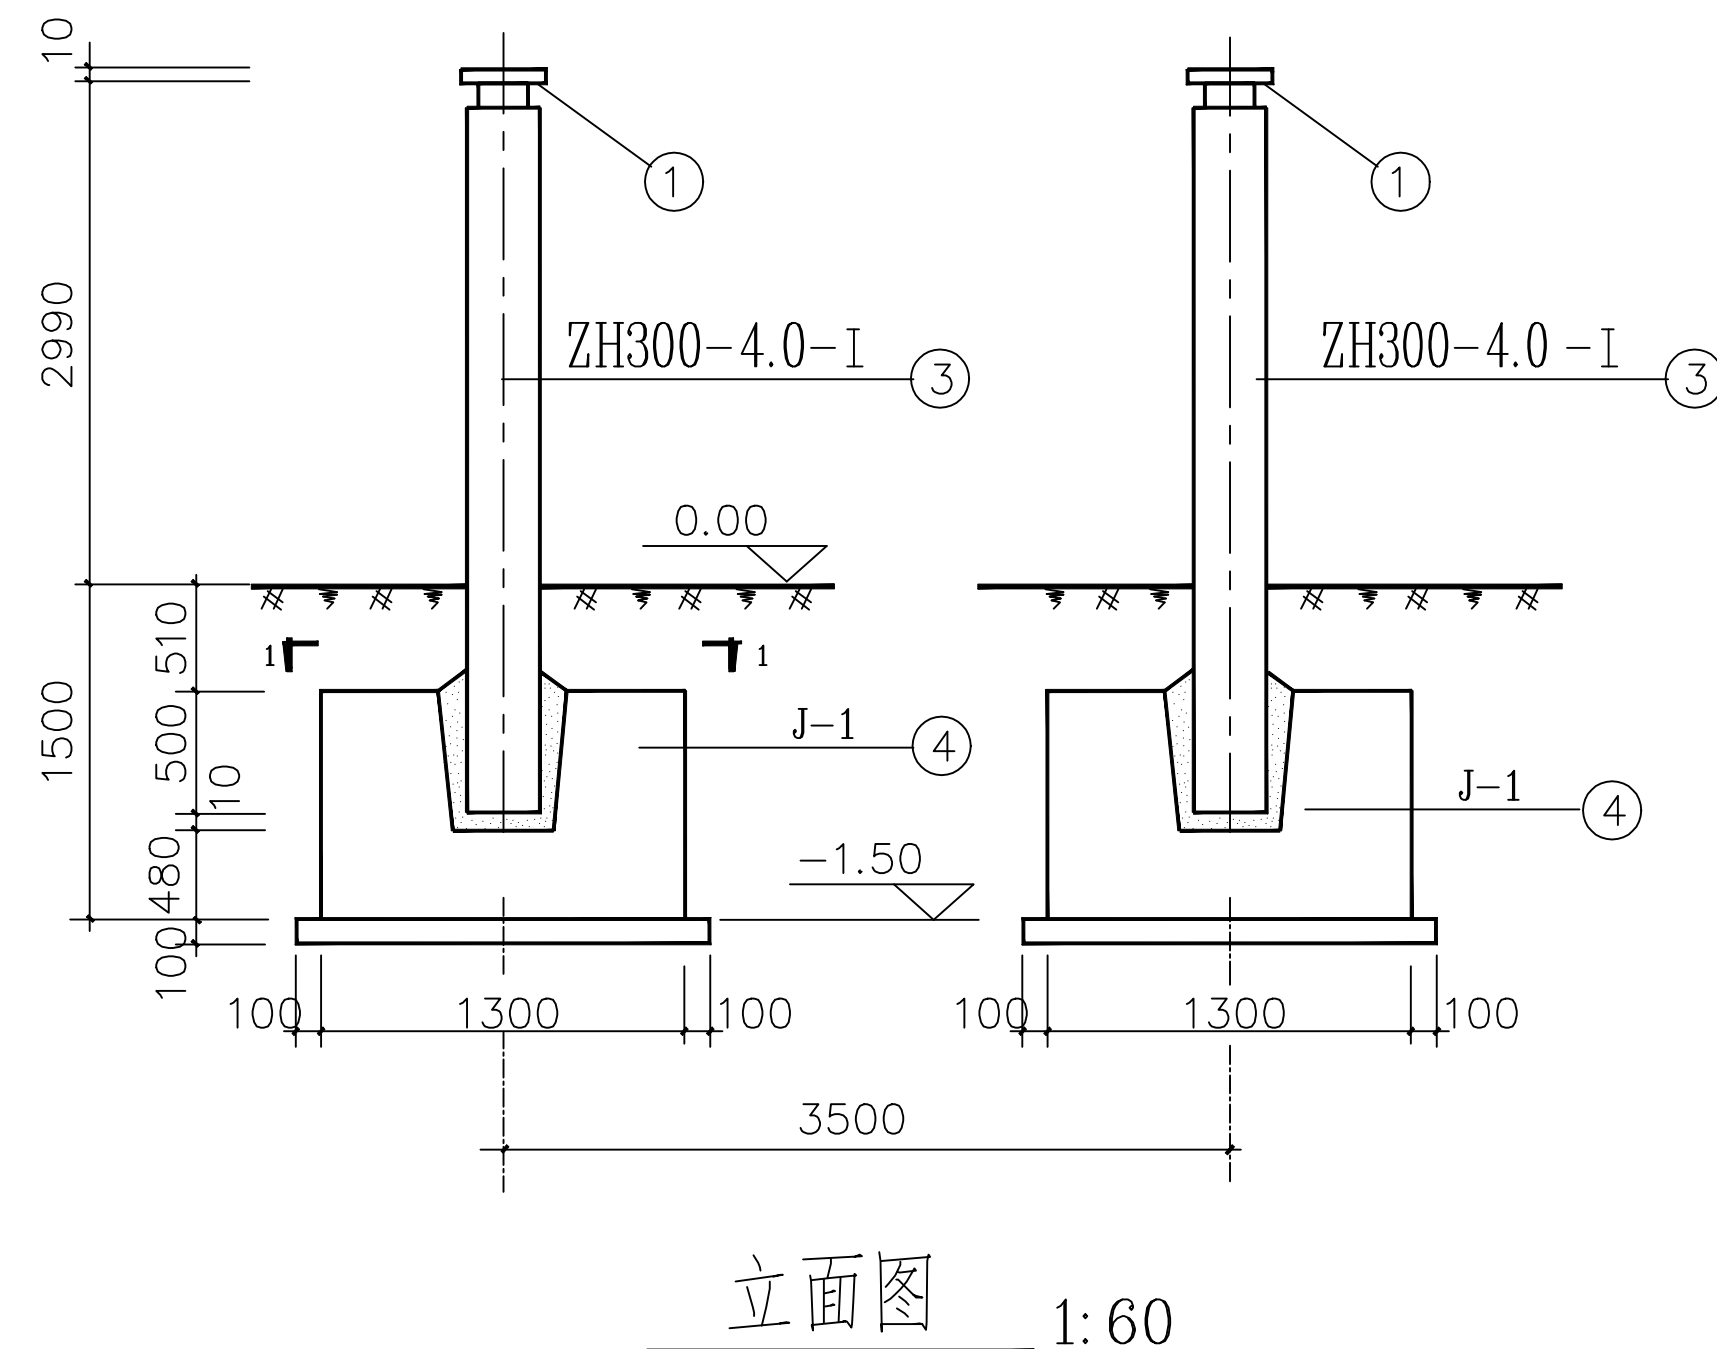

云南省工程勘察设计文件(出图)专用章

单位名称: 大理电力设计院有限责任公司

证书编号: 5300509

有效期至: 2024年12月31日

资质: 电力行业(变电工程、送电工程)乙级; 建筑行业(建筑工程)乙级;

云南省住房和城乡建设厅2024年06月21日制发

项目出图章编号: 4202490027174 项目名称: 220kV海东变电站里光伏发电项目送出配套220kV间隔扩建工程 用途: 施工图

大理电力设计院有限责任公司 DALI ELECTRIC POWER DESIGN INSTITUTE CO., LTD.				220kV海东变电站里光伏发电项目 送出配套220kV间隔扩建工程		工程	
审定	李学化	图别	土建	220kV电缆头支架及基础图			
审核	王祖有	设计	杨杰				
校对	李学化	制图					
日期	2024.08	比例					
				图号	B2413S-T0101-02	施工图	设计阶段