
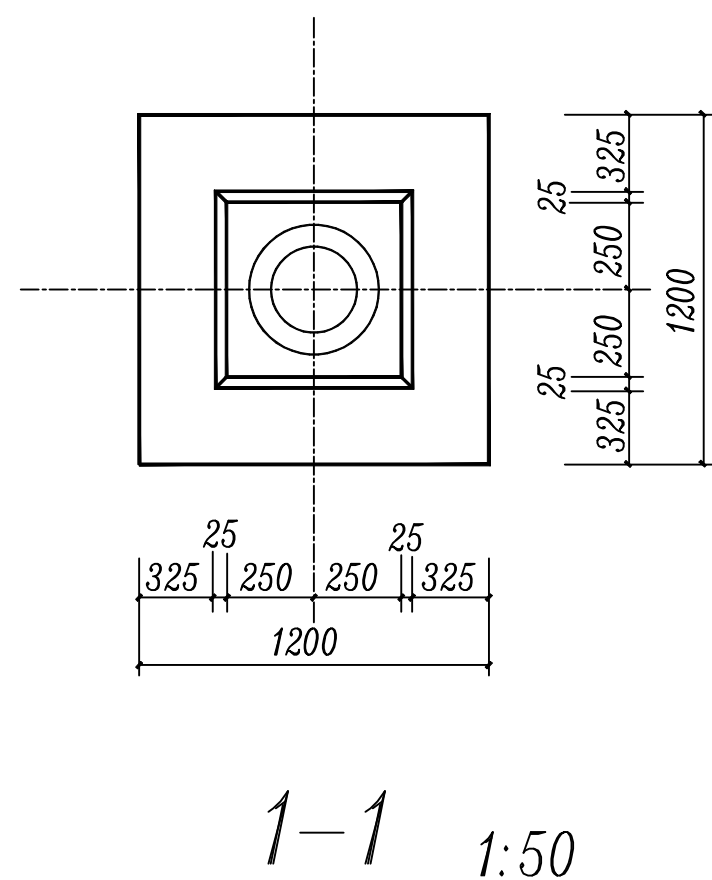
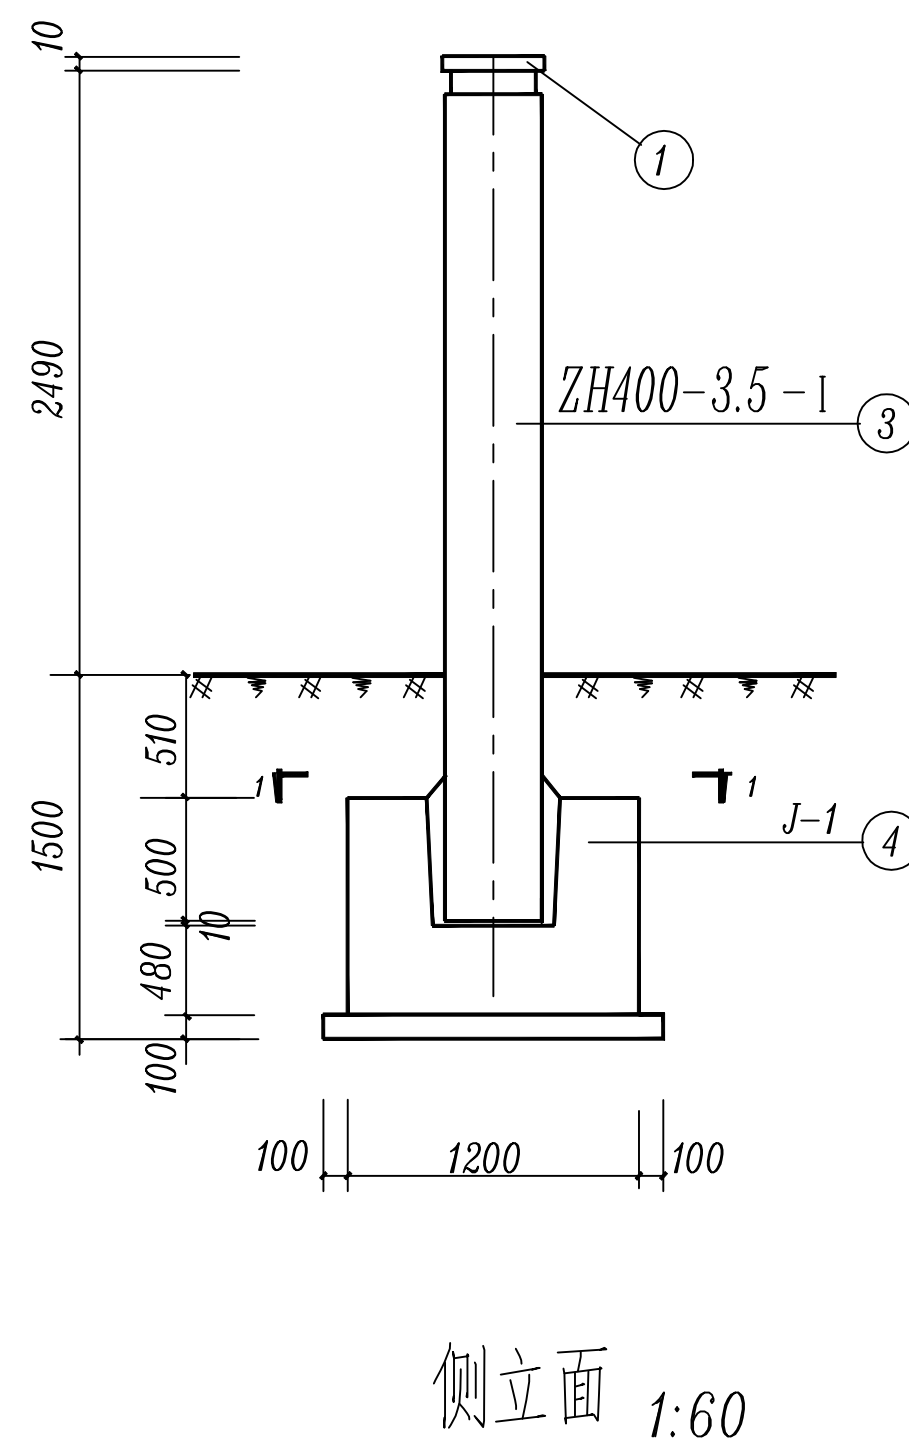
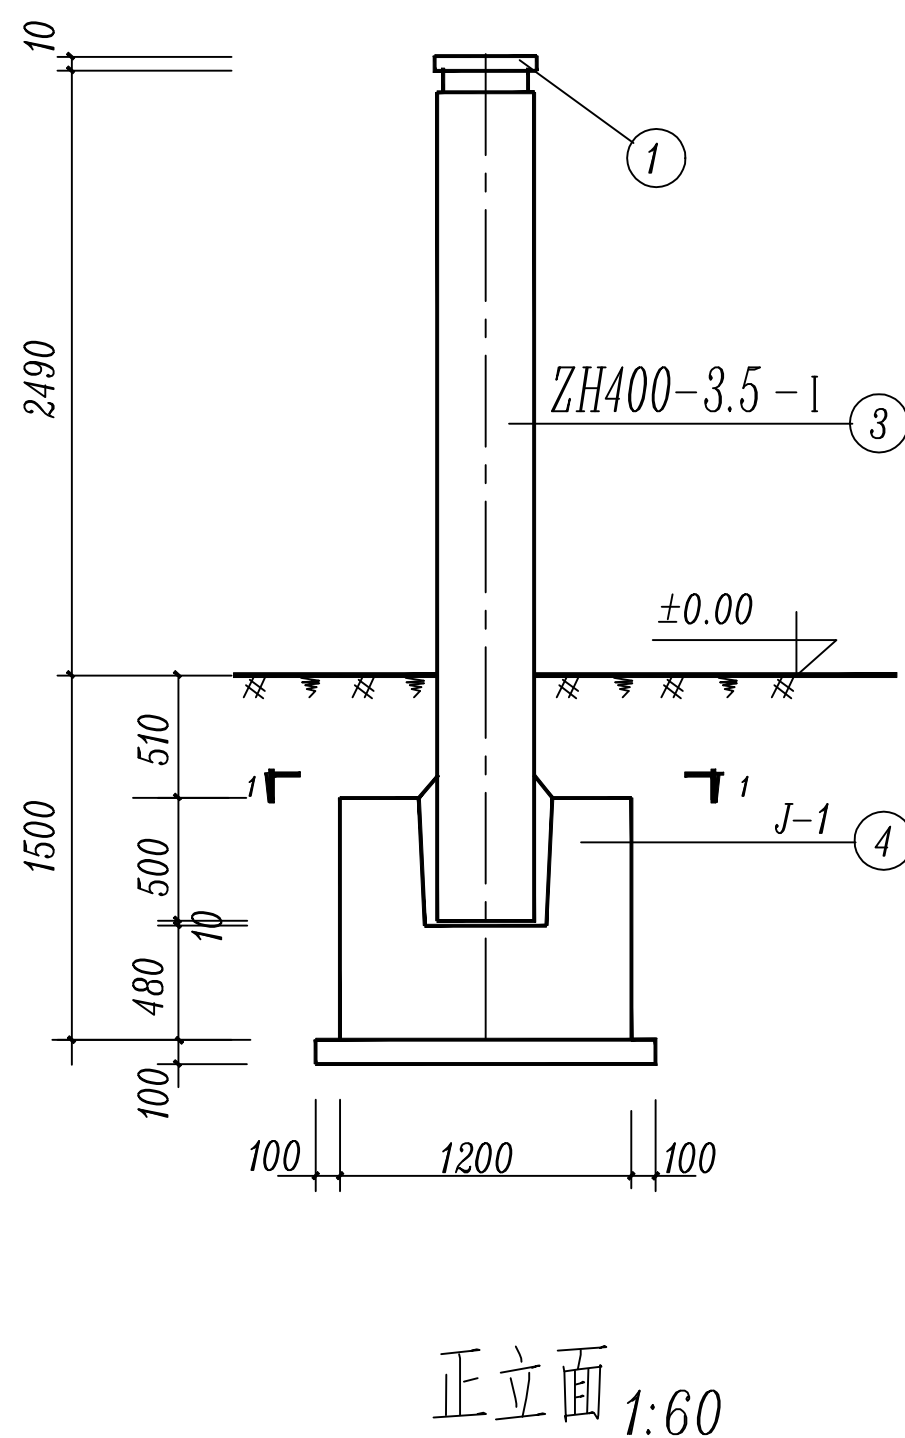
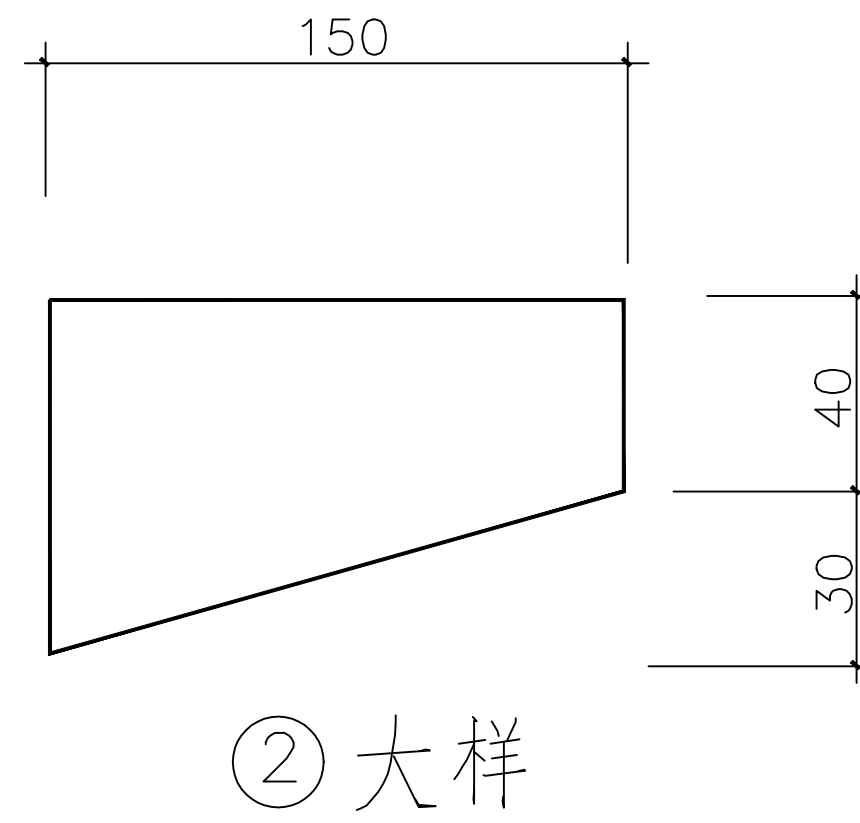


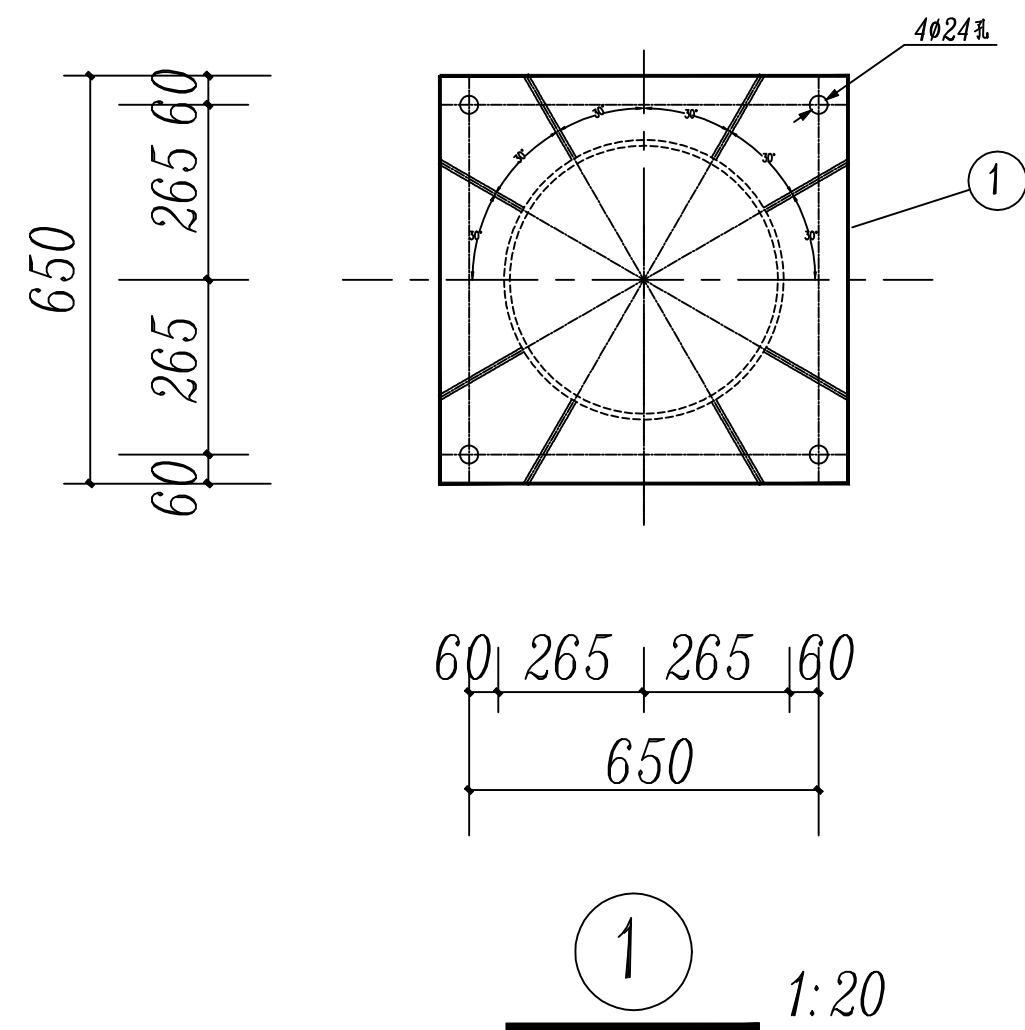

材料表

编号	规格	数量	单件用钢量 (kg)	总用钢量 (kg)	单件混凝土量 (m³)	总混凝土量 (m³)	施工图号
1	-10X650X650	1	33.17	33.17			
2	-8X70X150	8	0.66	5.28			
3	ZH400-3.5-I (C40 混凝土)	1	53.32	53.32	0.192	0.192	B2413S-T0101-12
4	J-1 支柱基础 (C25 混凝土)	1			1.298	2.596	
5	二次灌浆 (C30 细石混凝土)	1			0.12	0.36	
6	垫层混凝土 (C20 混凝土)	1			0.196	0.196	

说明:

- 图中尺寸以 mm 计标高以 m 计。
- 钢材采用 Q235, 焊条采用 E43。
- 焊缝高度 $h \geq 8mm$, 全部铁件之间满焊。
- 外露铁件热镀锌防腐, 焊厚镀锌破坏处, 涂二度灰色油漆。
- 基础砼 C25, 二次灌浆 C30 细石砼, 垫层为 C20 砼。
- 当基础处于填方区没有做特殊处理时, 采用 C20 毛石砼加深至原土下 500mm 处。
- 图中 $\pm 0.00m$ 的绝对标高为基础布置图中该设备支架轴线交点处的场地设计标高。

云南省工程勘察设计文件(出图)专用章		
单位名称: 大理电力设计院有限责任公司		
证书编号: 5300509		
有效期至: 2024年12月31日		
资质: 电力行业(变电工程, 送电工程)乙级; 建筑行业(建筑工程)乙级;		
云南省住房和城乡建设厅2024年06月21日制发		
项目出图章编号: 4202490027174 项目名称: 220kV 海东变电站坪里光伏发电项目送出配套220kV间隔扩建工程 用途: 施工图		

				220kV 海东变电站坪里光伏发电项目 送出配套220kV间隔扩建工程		工程	
审定: 李学华		图别: 土建		电容式电压互感器器支架及基础图			
审核: 王祖有		设计: 杨杰					
校对: 梁正国		制图: 杨杰					
日期: 2024.08		比例: 1:1					
图号: B2413S-T0101-03		施工图		设计阶段			