



## 材料表


| 编号 | 规格                   | 数量 | 单件用钢量 (kg) | 总用钢量 (kg) | 单件混凝土量 (m³) | 总混凝土量 (m³) | 施工图号            |
|----|----------------------|----|------------|-----------|-------------|------------|-----------------|
| 1  | -10X400X400          | 6  | 12.56      | 75.36     |             |            |                 |
| 2  | 二次灌浆                 | 6  |            |           | 0.057       | 0.342      |                 |
| 3  | 垫层混凝土                | 6  |            |           | 0.196       | 1.176      |                 |
| 4  | ZH300-4.0-I (C40混凝土) | 6  | 39.68      | 238.08    | 0.16        | 0.96       | B2413S-T0101-11 |
| 5  | J-1 支柱基础             | 6  |            |           | 1.344       | 8.064      |                 |

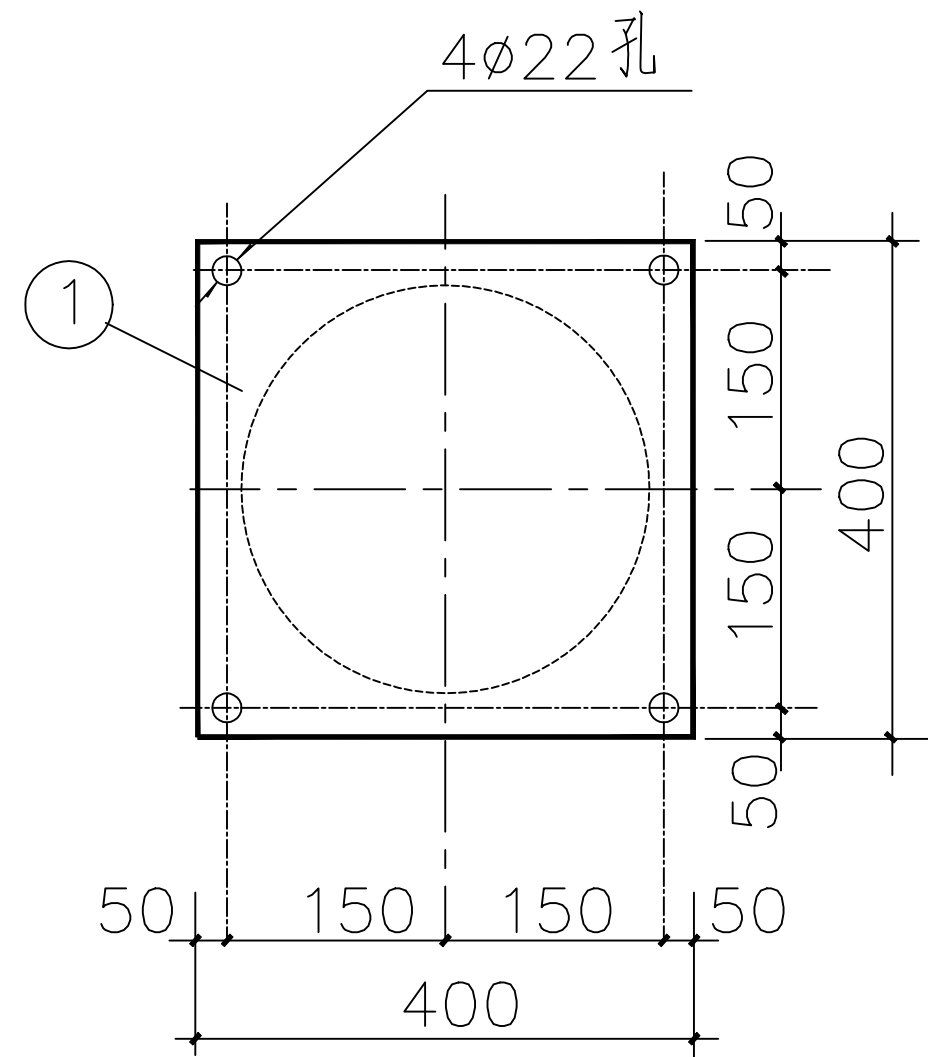


柱顶大样 1:10

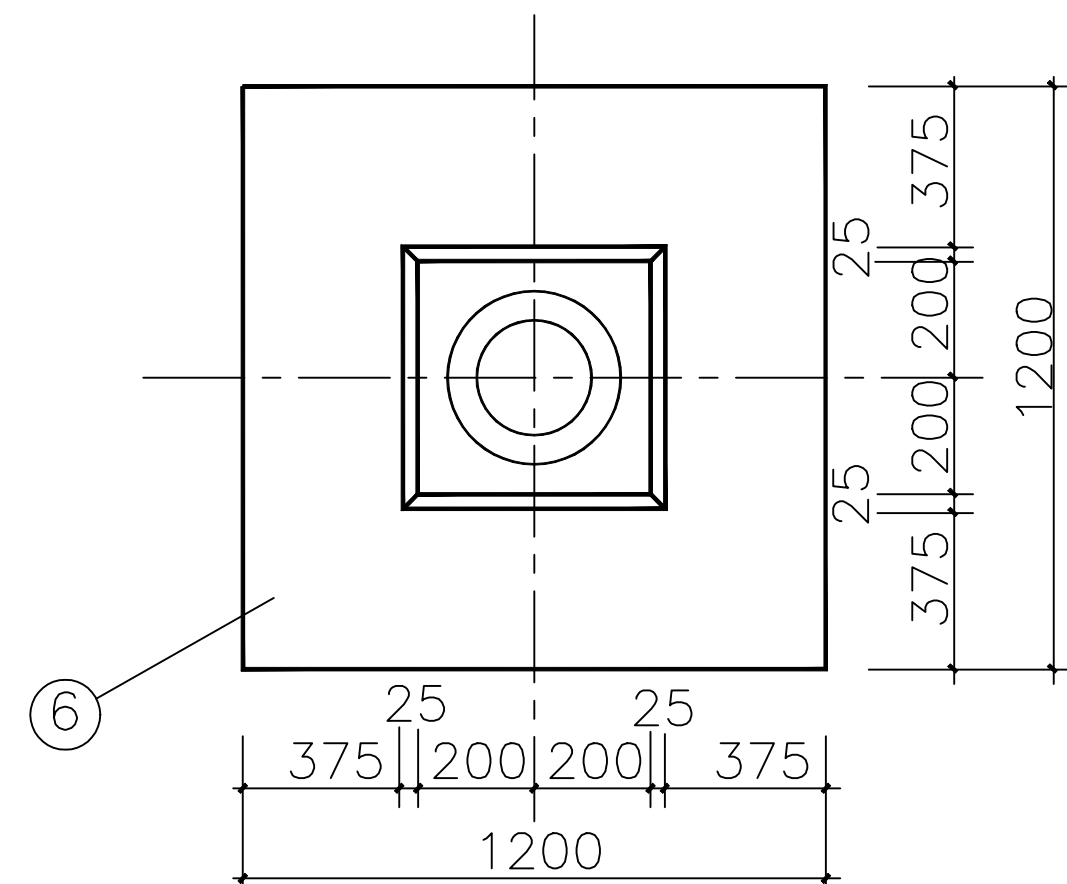


1-1 1:20

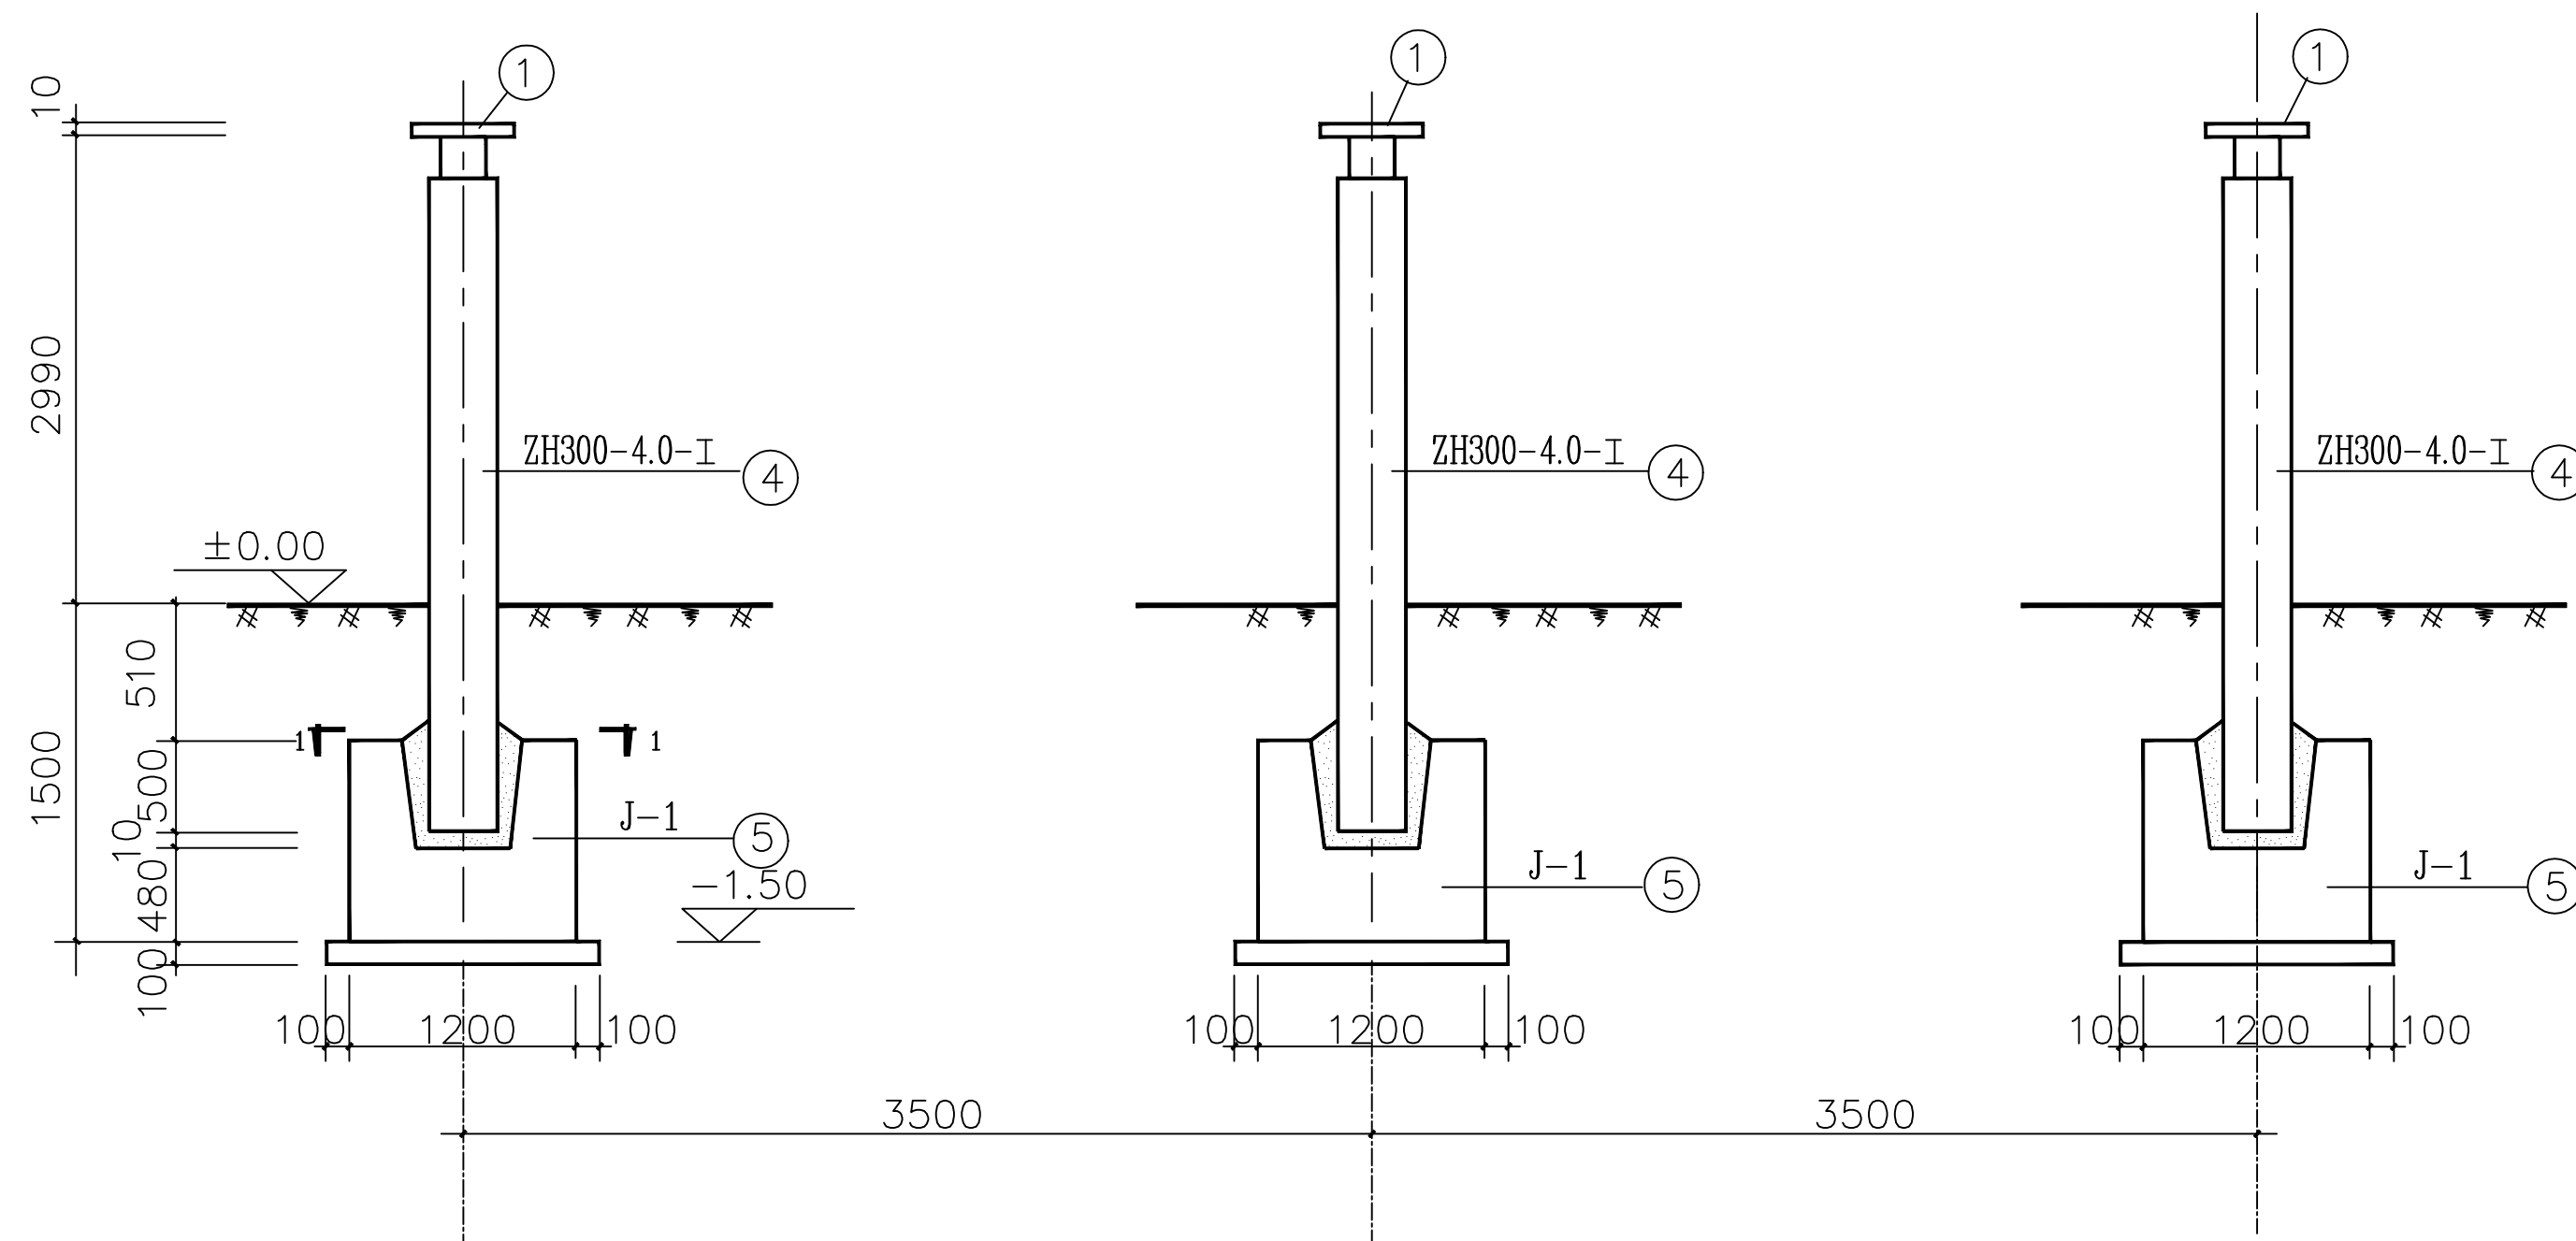

正视图 1:60

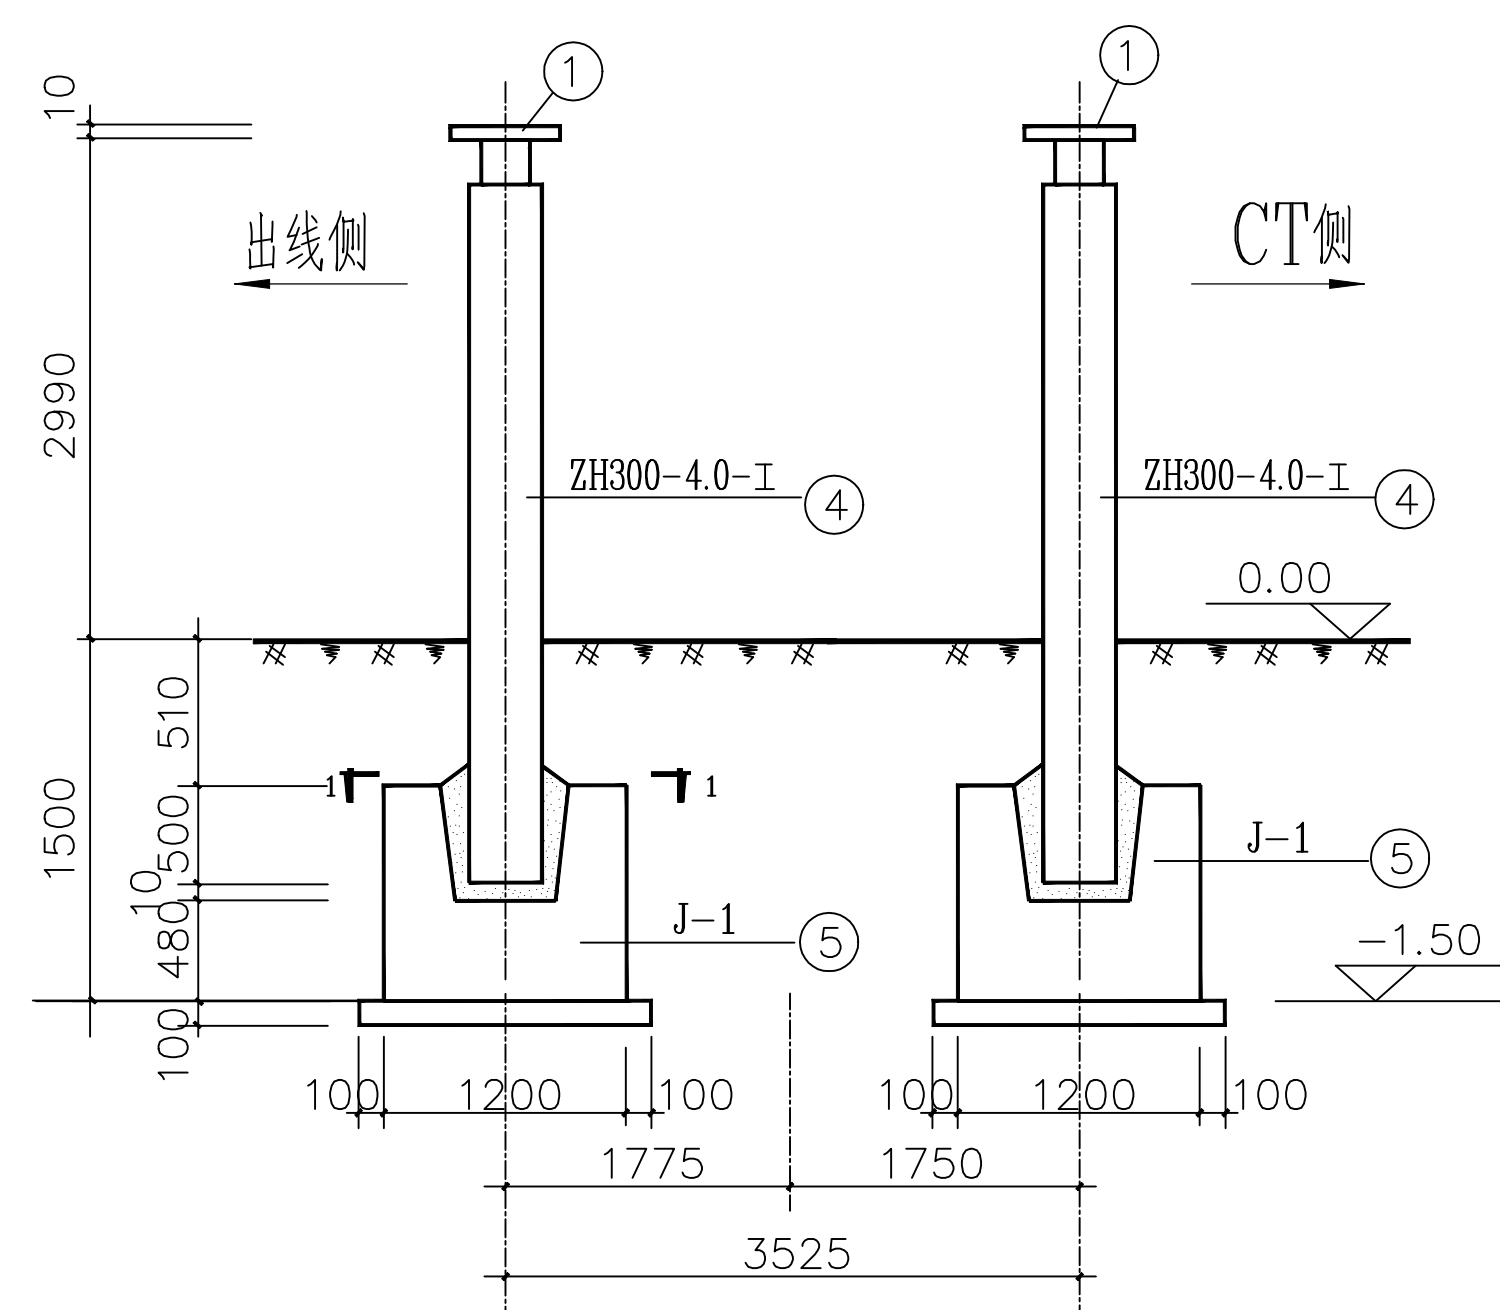

侧视图 1:60

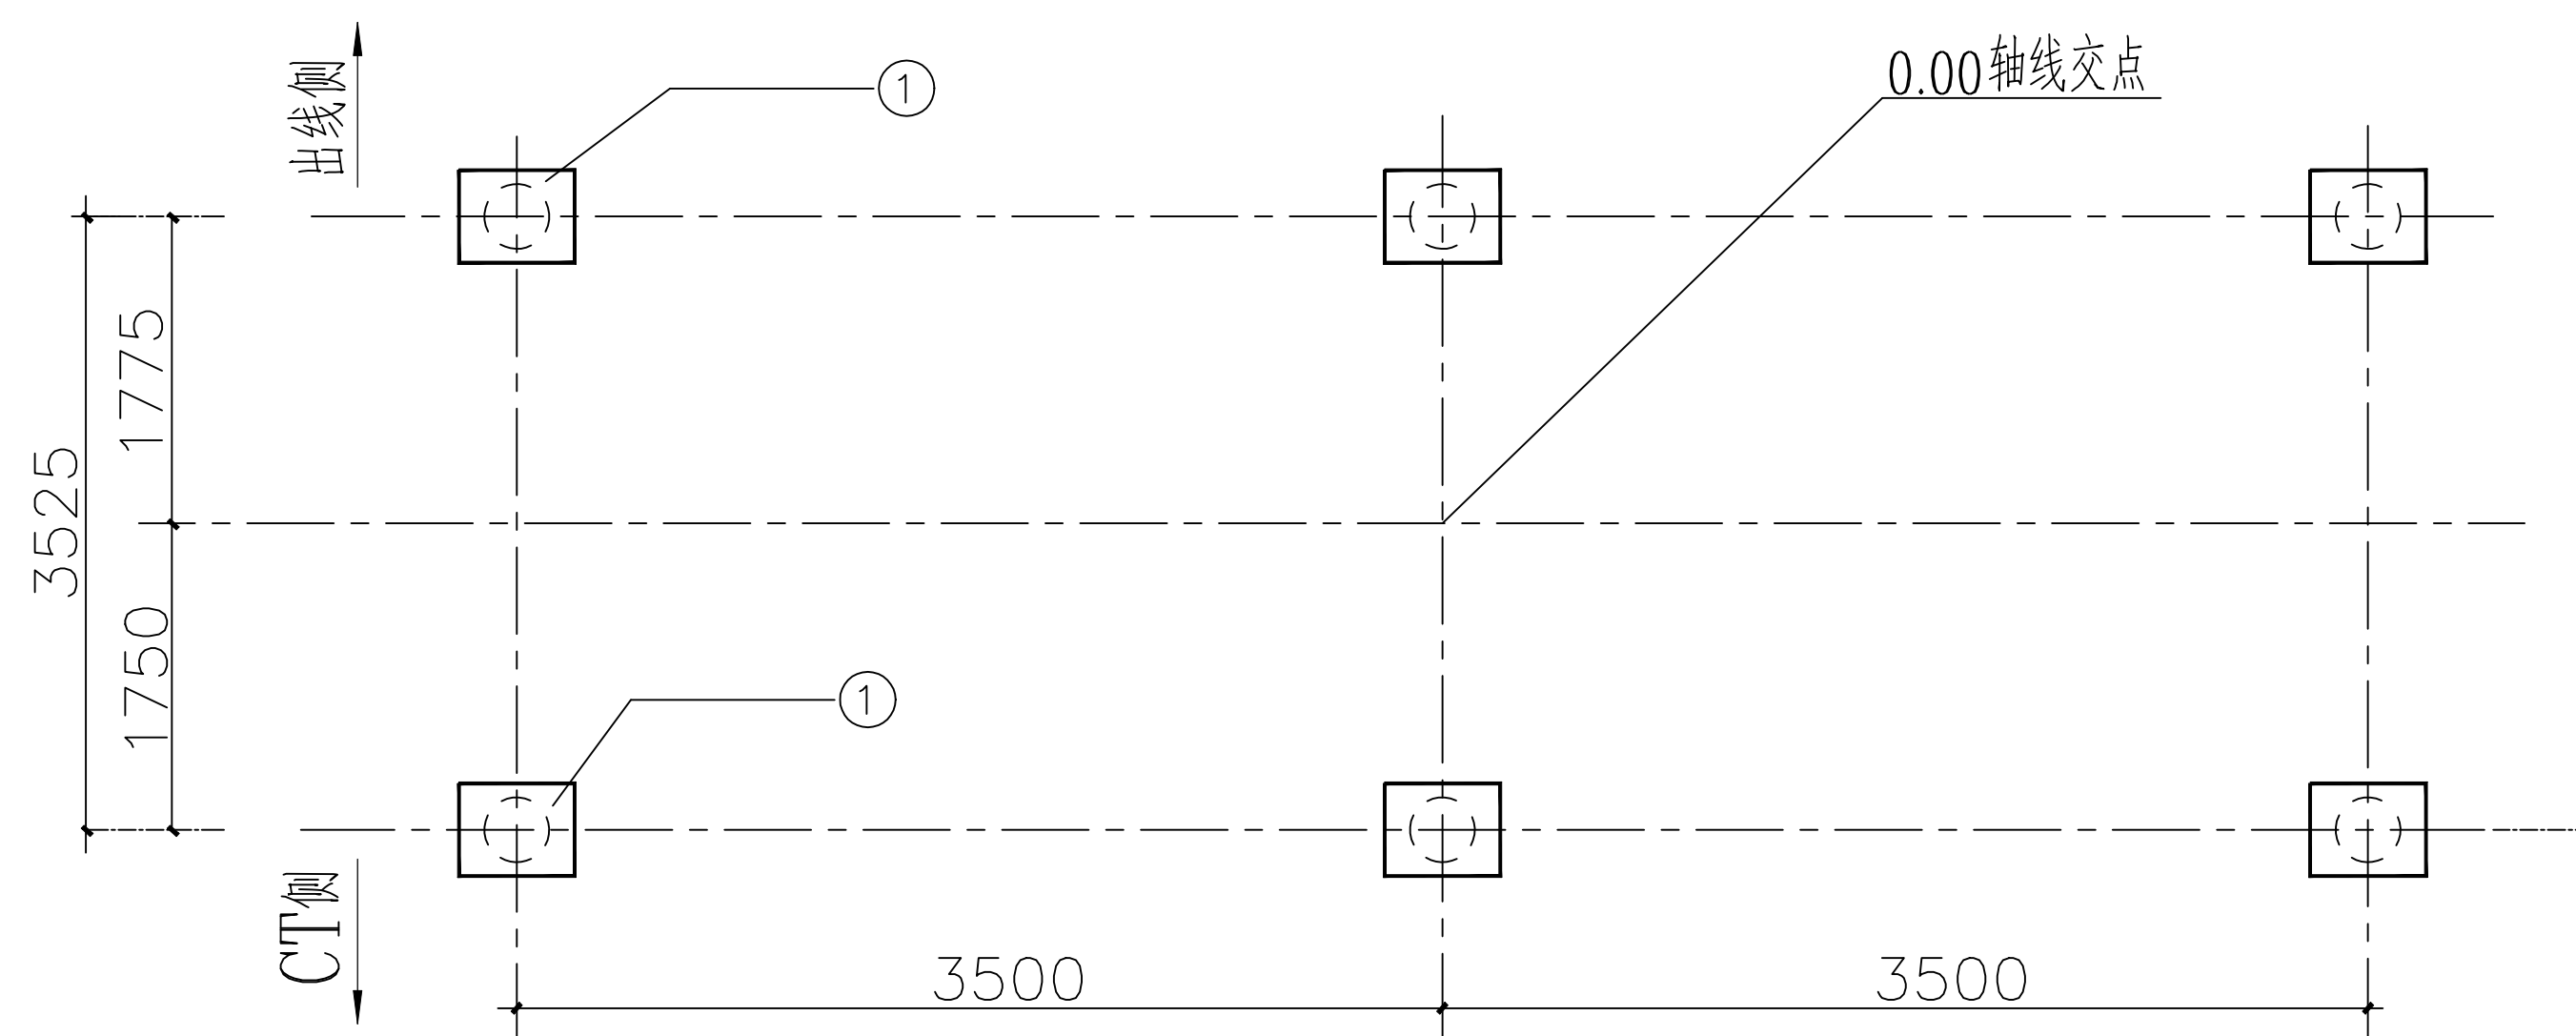

三相平面 1:60

说明:

- 图中尺寸以mm计 标高以m计。
- 钢材采用Q235, 焊条采用E43。
- 焊缝高度 $h \geq 8\text{mm}$ 。全部铁件之间满焊。
- 外露铁件热镀锌防腐, 焊后镀锌破坏处, 涂二度灰色油漆。
- 基础砼C25, 二次灌浆C30 细石砼, 垫层为C20砼。
- 当基础处于填方区没有做特殊处理时, 采用C20毛石砼加深至原土下500mm处。
- 图中0.00m 的绝对标高为基础布置图中该设备支架轴线交点处的场地设计标高。

大理电力设计院有限责任公司  
DALI ELECTRIC POWER DESIGN INSTITUTE CO., LTD.

|     |         |     |     |
|-----|---------|-----|-----|
| 审 定 | 李圣化     | 图 别 | 土 建 |
| 审 核 | 王祖有     | 设 计 | 杨 杰 |
| 校 对 | 梁正昌     | 制 图 |     |
| 日 期 | 2024.08 | 比 例 |     |

220kV海东变栎里坪光伏发电项目  
送出配套220kV间隔扩建

工程

GW27-252W型隔离开关支架基础 (双接地)

|     |                 |          |
|-----|-----------------|----------|
| 图 号 | B2413S-T0101-04 | 施工图 设计阶段 |
|-----|-----------------|----------|

|                   |                     |               |                   |                                      |                          |                                                                       |
|-------------------|---------------------|---------------|-------------------|--------------------------------------|--------------------------|-----------------------------------------------------------------------|
| 云南省工程勘察设计院(出图)专用章 | 单位名称: 大理电力设计院有限责任公司 | 证书编号: 5300509 | 有效期至: 2024年12月31日 | 资质: 电力行业(变电工程、送电工程)乙级; 建筑行业(建筑工程)乙级; | 云南省住房和城乡建设厅2024年06月21日颁发 | 项目出图章编号: 4202490027174 项目名称: 220kV海东变栎里坪光伏发电项目送出配套220kV间隔扩建工程 用途: 施工图 |
|-------------------|---------------------|---------------|-------------------|--------------------------------------|--------------------------|-----------------------------------------------------------------------|