
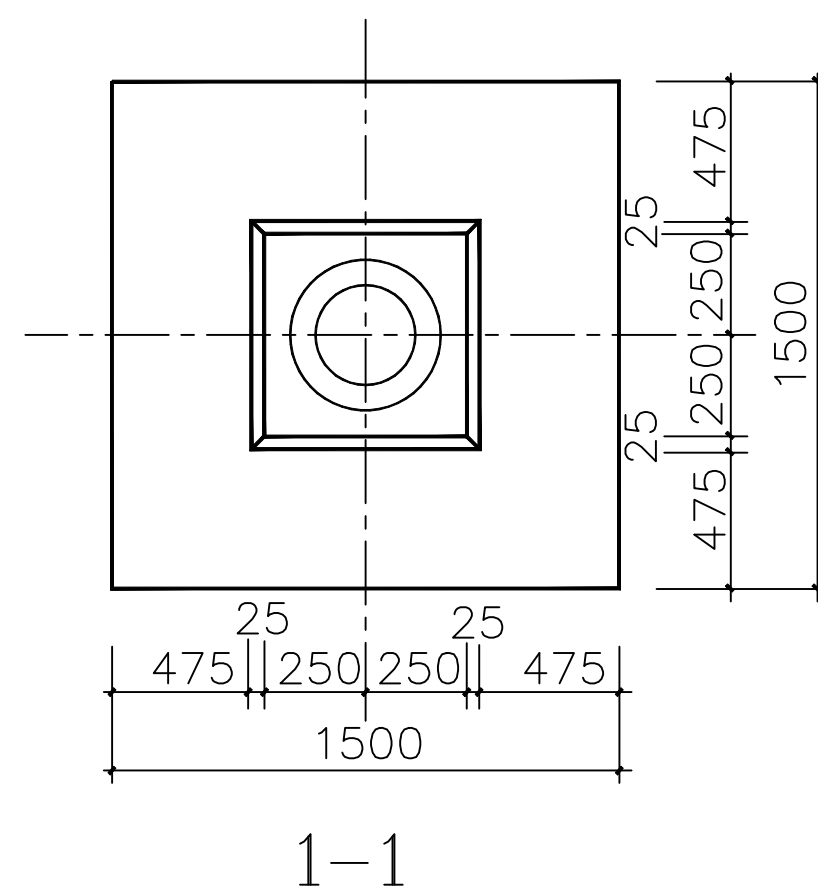
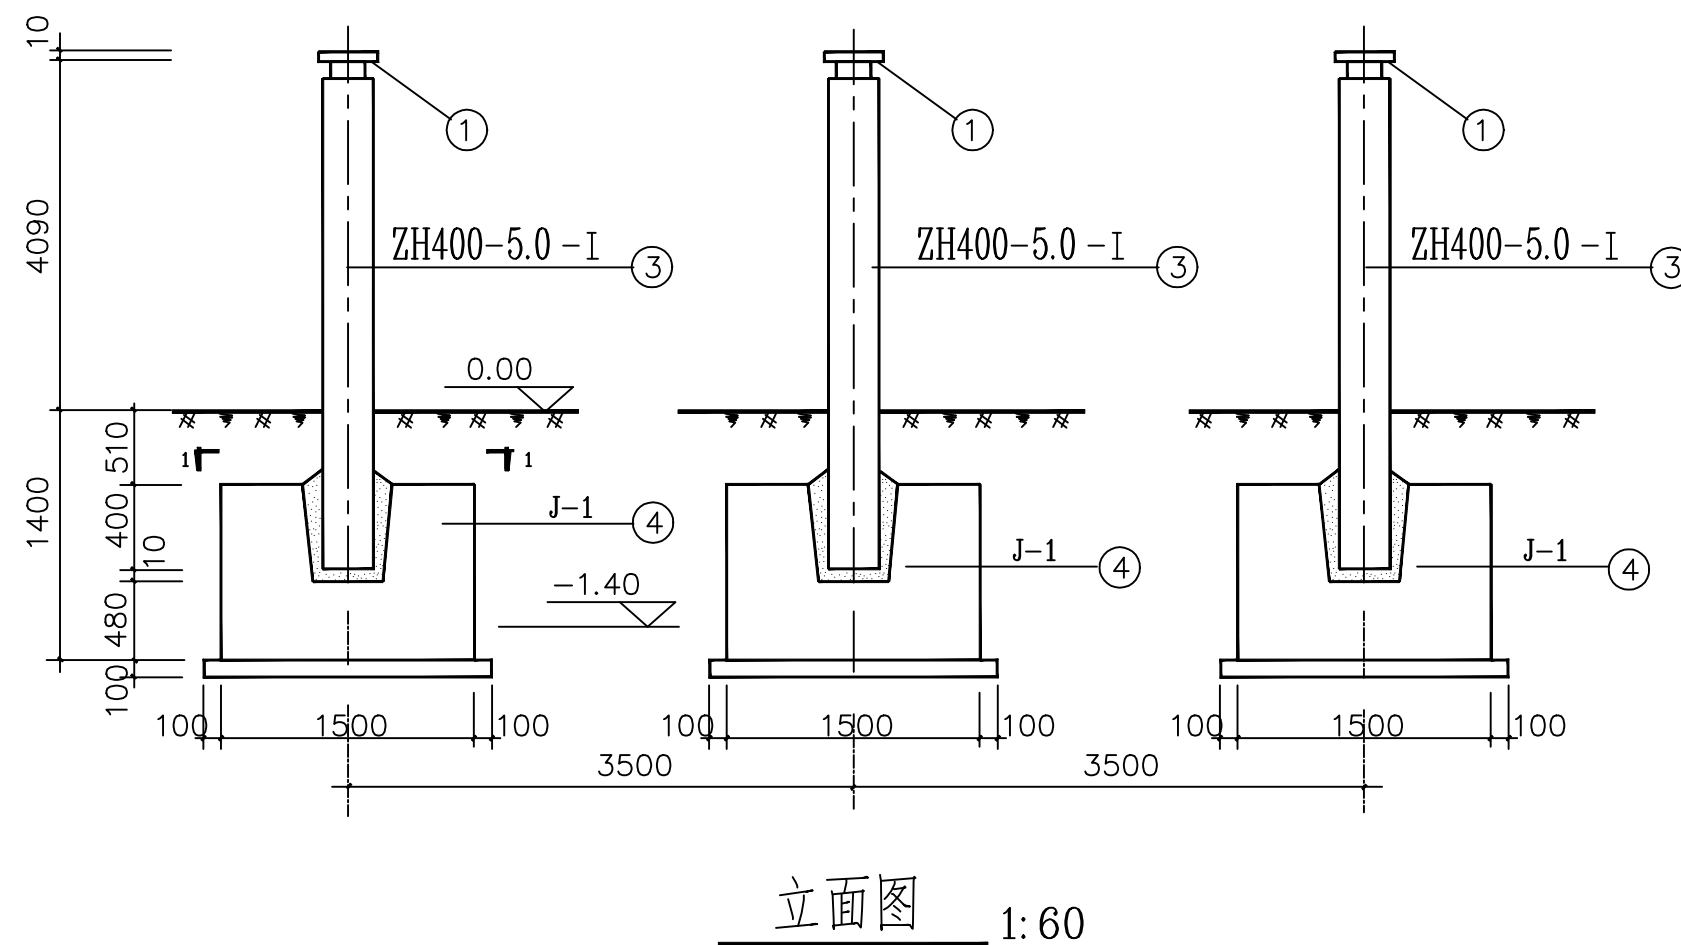
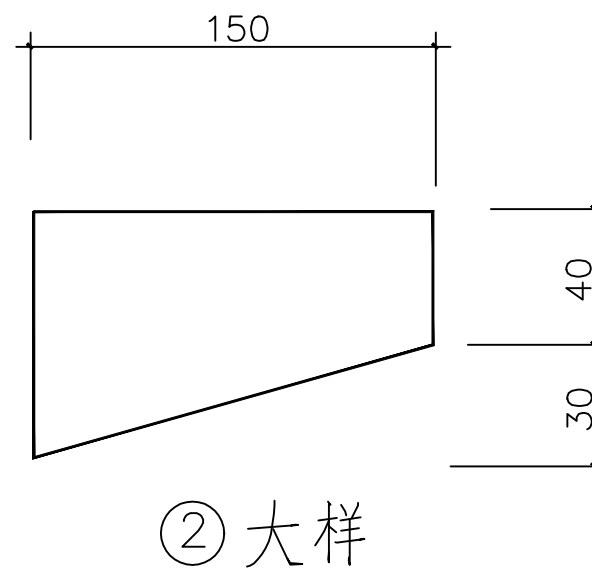



材料表

编号	规格	数量	单件用钢量 (kg)	总用钢量 (kg)	单件混凝土量 (m³)	总混凝土量 (m³)	施工图号
1	-10X650X650	3	33.17	99.51			
2	-8X150X70	24	0.66	15.84			
3	ZH400-5.0-I (C40)混凝土	3	76.65	229.95	0.275	0.825	B2413S-T0101-12
4	J-1 支柱基础	3			1.90	5.70	
5	二次灌浆	3			0.063	0.189	
6	垫层混凝土	3			0.289	0.867	

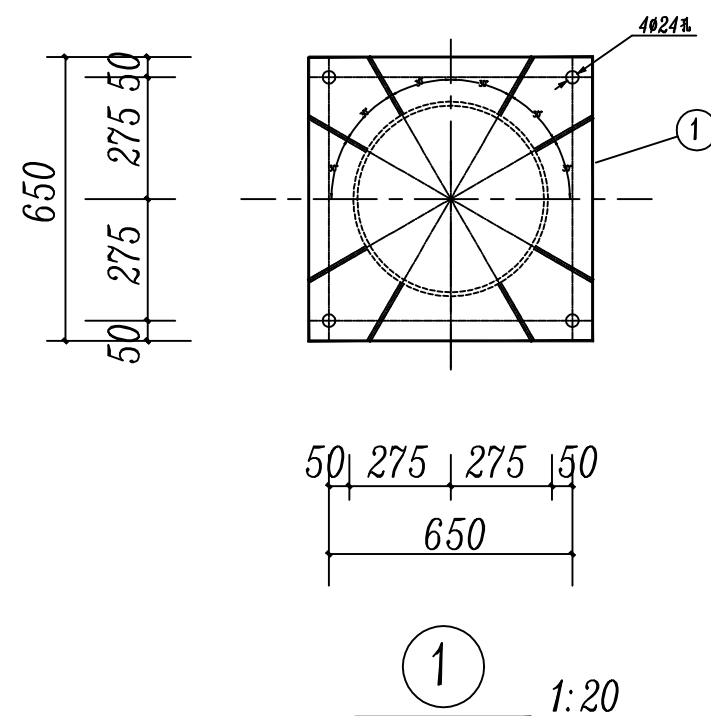

说明:

- 图中尺寸以mm计,标高以m计。
- 钢材采用Q235,焊条采用E43。
- 焊缝高度 $h \geq 8\text{mm}$ 全部铁件之间满焊。
- 外露铁件热镀锌防腐,焊后镀锌破坏处,涂二度灰色油漆。
- 基础砼C25,二次灌浆C30细石砼,垫层为C20砼。
- 当基础处于填方区没有做特殊处理时,采用C20毛石砼加深至原土下500mm处。
- 图中0.00m的绝对标高为基础布置图中该设备支架轴线交点处的场地设计标高。

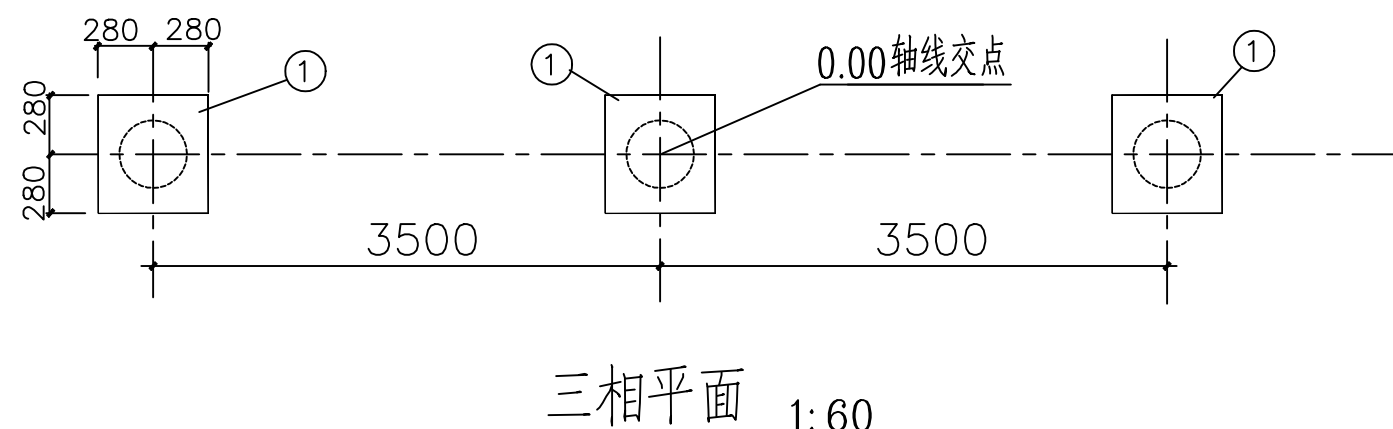

 大理电力设计院有限责任公司 DALI ELECTRIC POWER DESIGN INSTITUTE CO., LTD.				220kV海东变栎里坪光伏发电项目 送出配套220kV间隔扩建			工程	
审 定	李强	图 别	土 建	LVQB-110W2电流互感器支架基础				
审 核	王祖有	设 计	杨杰					
校 对	梁正智	制 图		图 号 B2413S-T0101-05 施工图 设计阶段				
日 期	2024.08	比 例						