




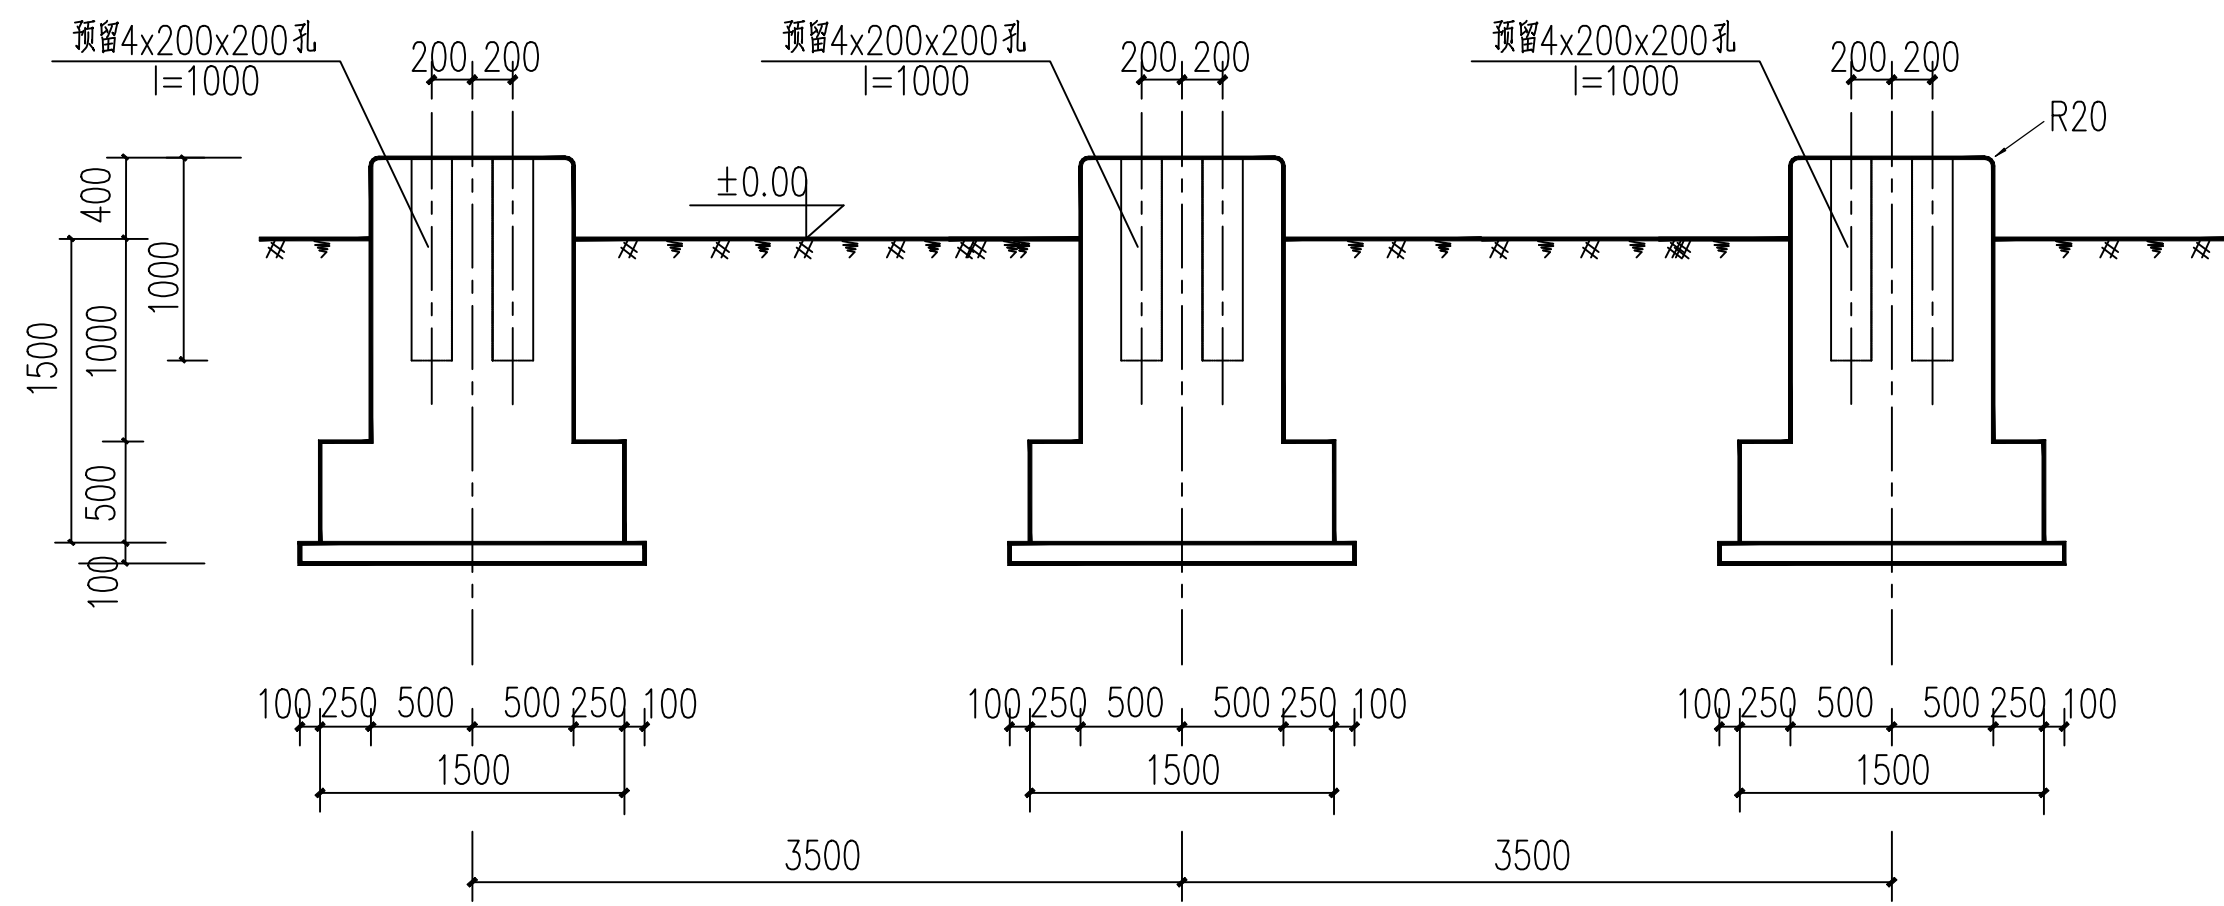

正立面

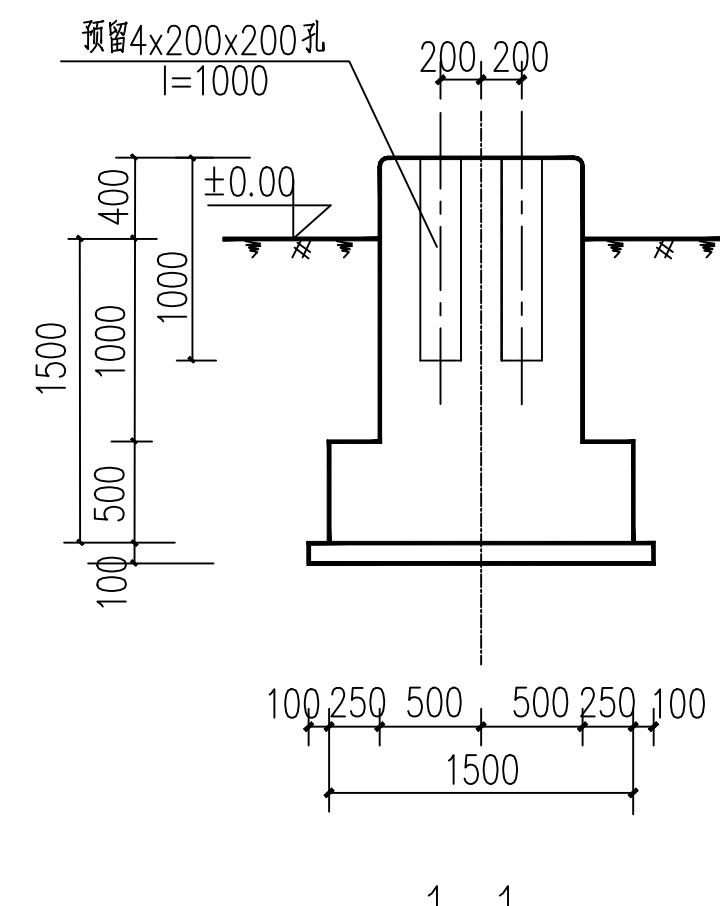

1-1

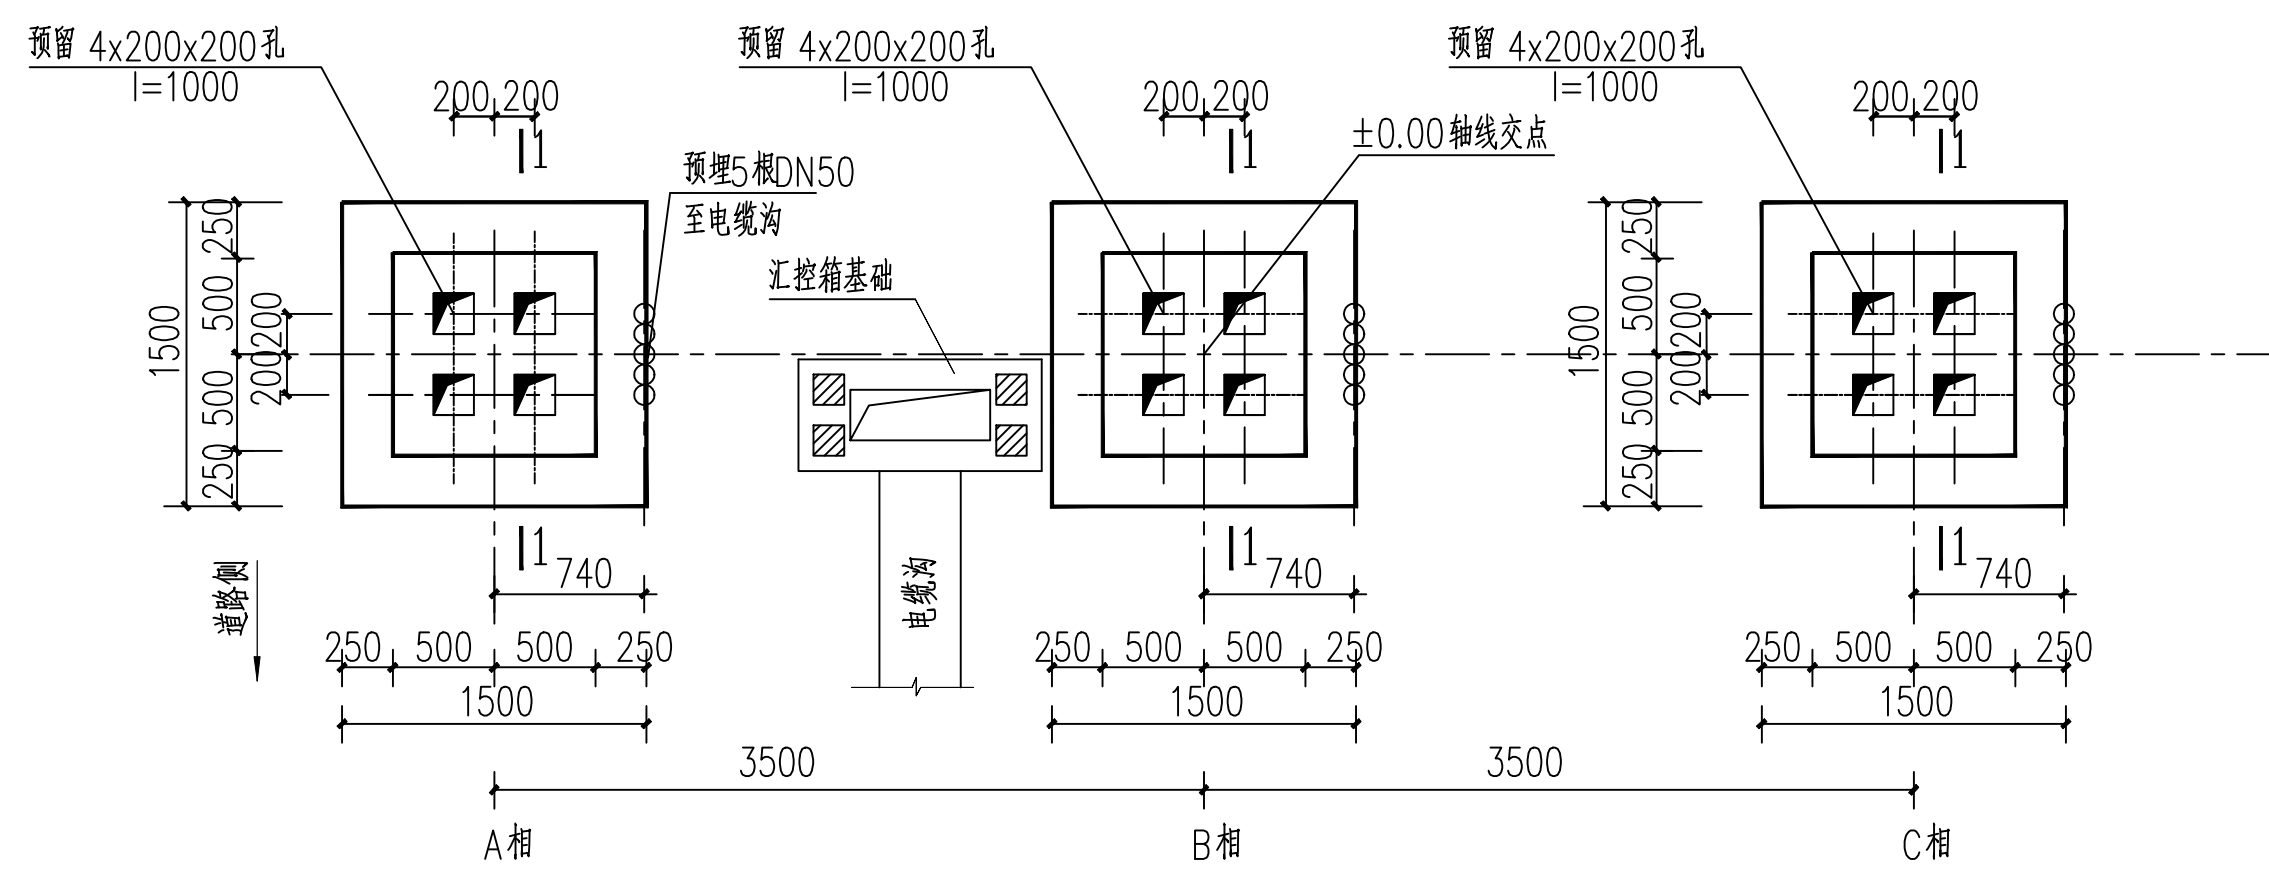

三相平面

说明:

- 图中尺寸以mm计, 标高以m计。
- 基础砼C25, 二次灌浆C30细石砼, 垫层为C20砼。
- 图中±0.00m相对标高为基础布置图中该设备支架轴线交点处的场地设计标高。
- 汇控箱基础详见本册09图。
- 基础施工浇筑时配合电气安置人员埋设电缆管道, 避免造成不必要返工。
- 基础地面以上部分阳角做R=20mm倒角处理。

云南省工程勘察设计文件(出图)专用章

单位名称: 大理电力设计院有限责任公司

证书编号: 5300509

有效期至: 2024年12月31日

资质: 电力行业(变电工程、送电工程)乙级; 建筑行业(建筑工程)乙级;

云南省住房和城乡建设厅2024年06月21日制发

项目出图章编号: 4202490027174 项目名称: 220kV海东变电站里光伏发电项目送出配套220kV间隔扩建工程 用途: 施工图



大理电力设计院有限责任公司 DALI ELECTRIC POWER DESIGN INSTITUTE CO., LTD.			
审 定	李学化	图 别	土 建
审 核	王祖有	设 计	杨杰
校 对	梁正智	制 图	
日 期	2024.08	比 例	

220kV海东变电站里光伏发电项目 送出配套220kV间隔扩建			工程
断路器基础详图			
图 号	B2413S-T0101-06	施工图	设计阶段