



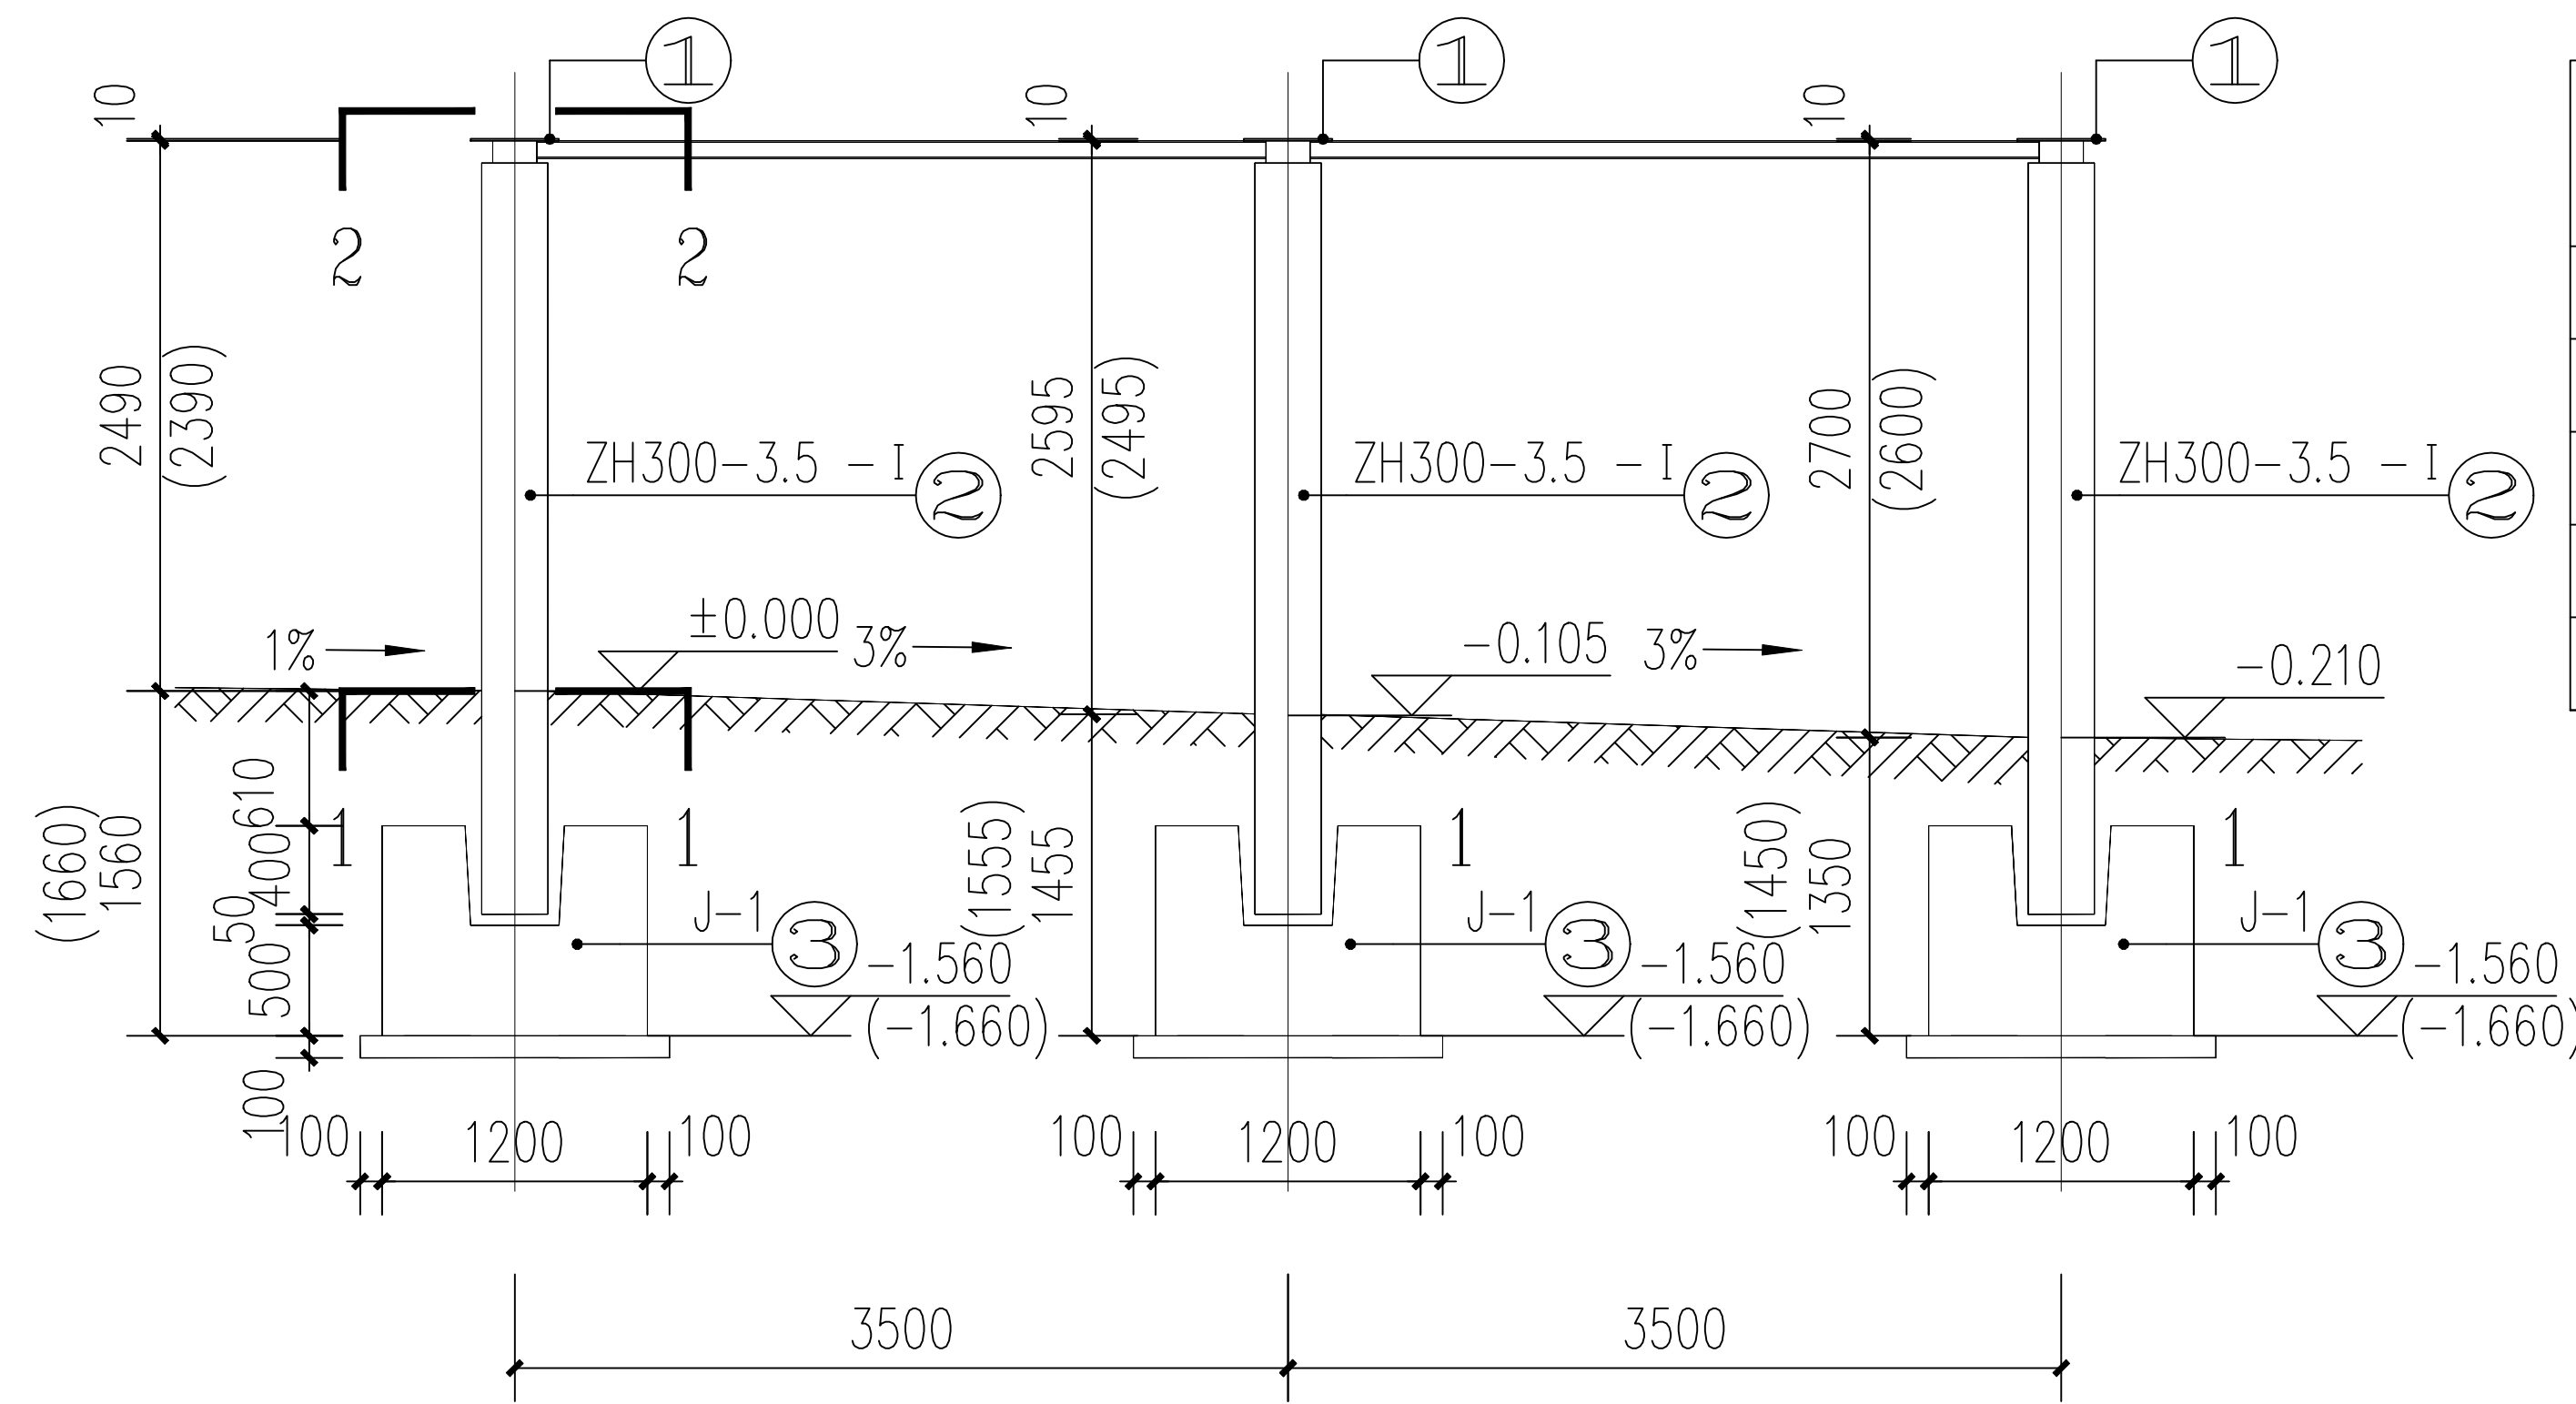


2-2

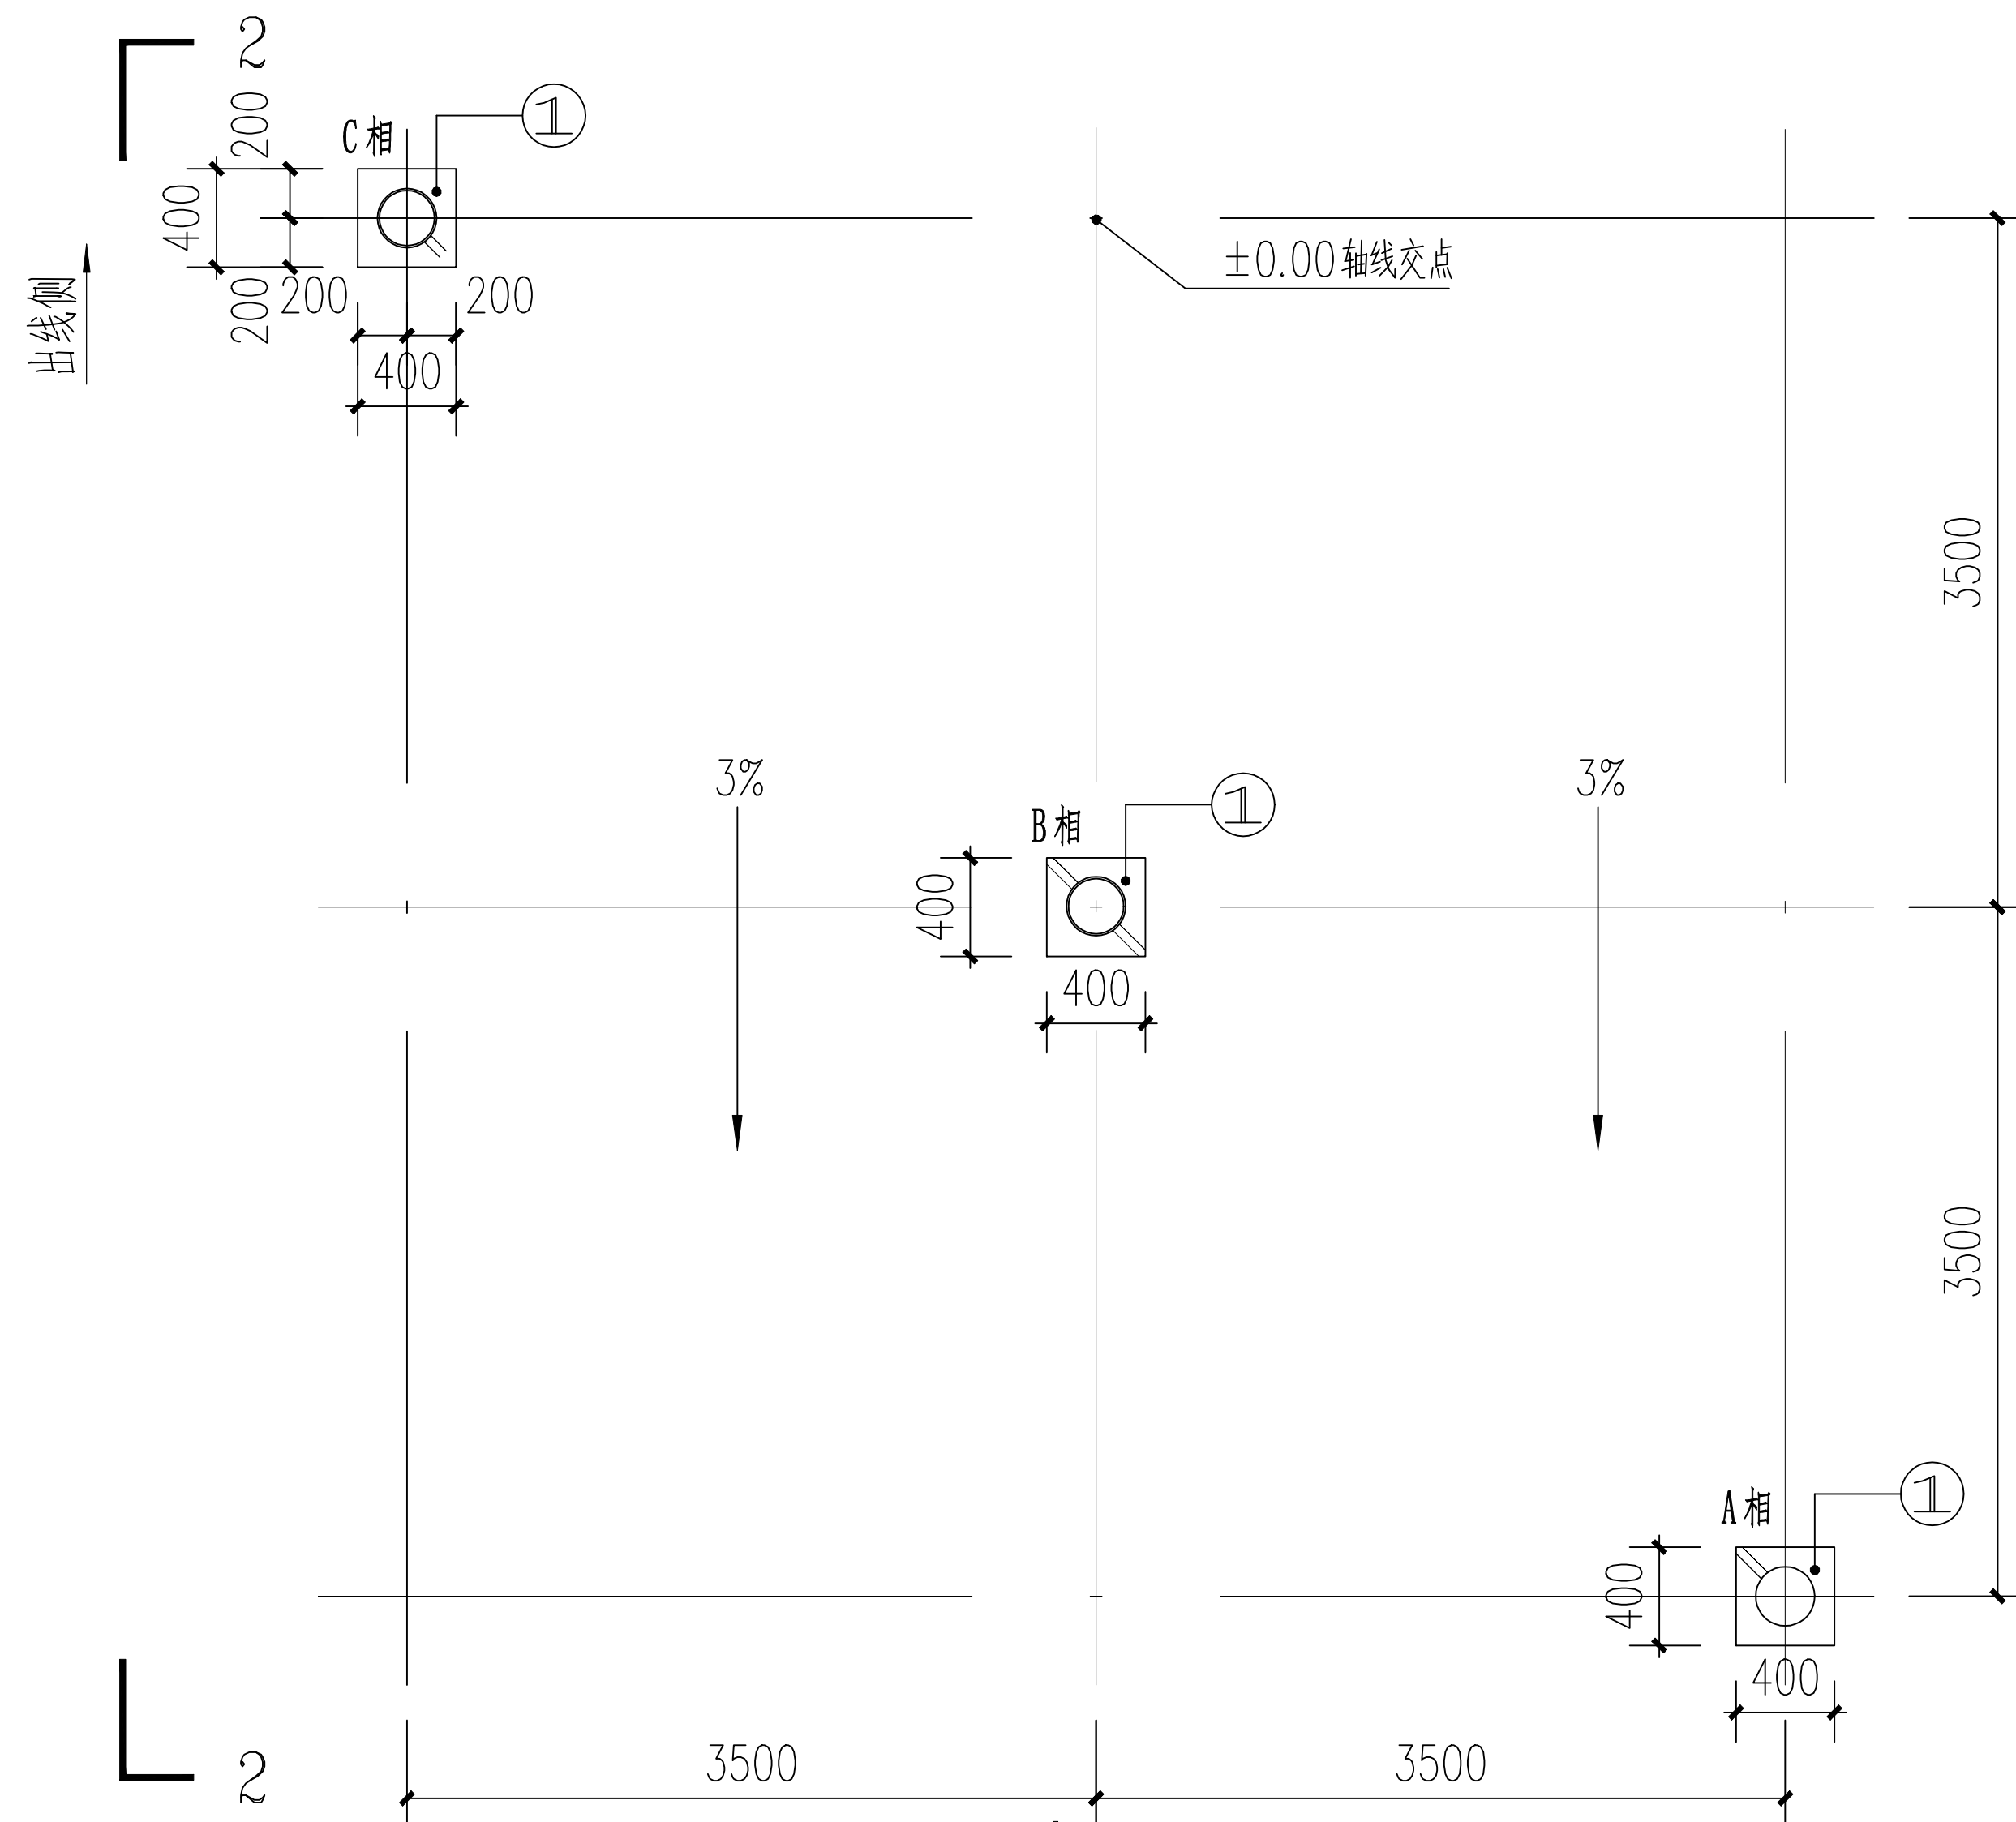

三相平面


编号	规格	数量	单件用钢量 (kg)	总用钢量 (kg)	单件混凝土量 (m³)	总混凝土量 (m³)	图号
1	-10X400X400	3	15.90	47.70			
2	ZH300-3.5-I	3	36.01	108.03	0.138	0.414	B2413S-T0101-11
3	J-1 支柱基础 (C25 砼)	3			1.0416	3.1248	
4	垫层混凝土 (C20 砼)	3			0.196	0.588	
5	二次灌浆 (C30 砼)	3			0.082	0.246	

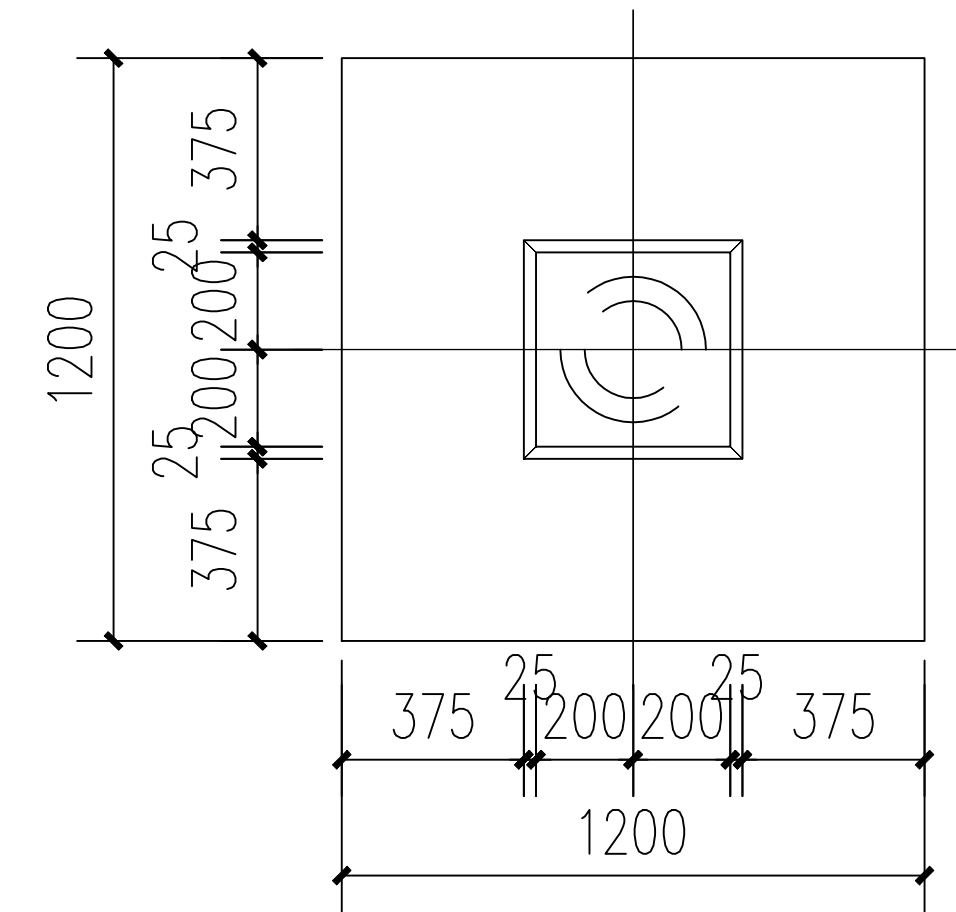

1-1

说明:

- 图中尺寸除标高以m计外,其余均以mm计。
- 图中所注标高±0.00m为基础平面布置图中A相支架的中心所在场地的设计标高。
- 基础施工时,应在混凝土初凝后,将模板拆去,将杯口拉毛。
- 立杆前在杯底垫1:2水泥砂浆找平,待构架校正后用C30细石混凝土将柱四周浇灌密实。
- 钢材采用Q235,焊条采用E43。
- 外露铁件热镀锌防腐,焊后镀锌破坏处涂二度灰色油漆。
- 括号内数值为Ⅱ段母线下方隔离开关支架高度。

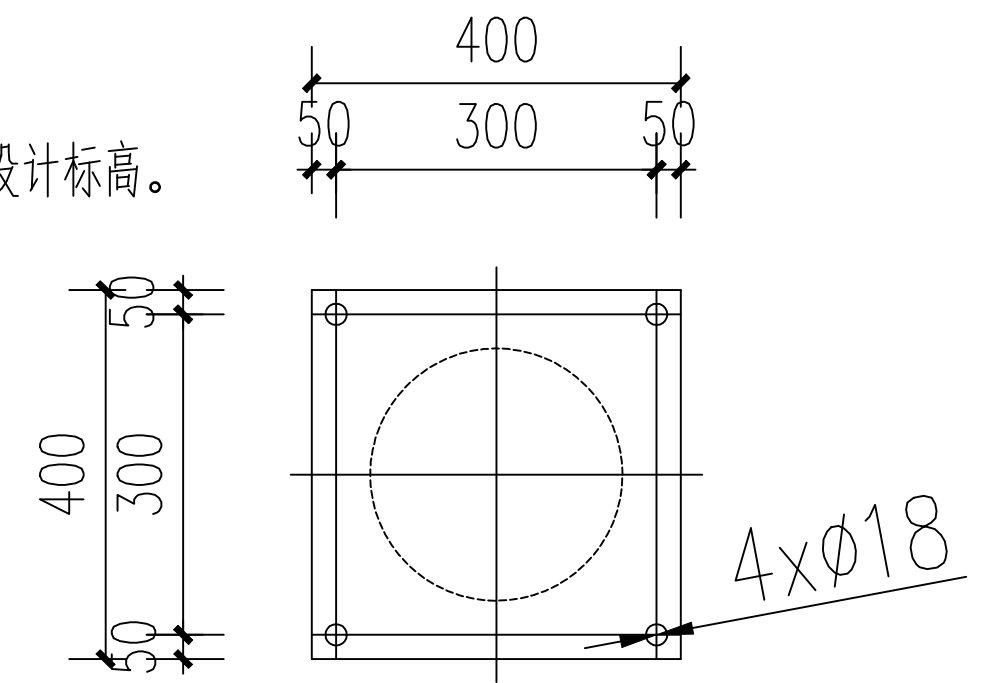

2-2

云南省工程勘察设计文件（出图）专用章		
单位名称：大理电力设计院有限责任公司		
证书编号：5300509		
有效期至：2024年12月31日		
资质：电力行业（变电工程，送电工程）乙级；建筑行业（建筑工程）乙级；		
云南省住房和城乡建设厅2024年06月21日制发		
项目出图章编号：4202490027174 项目名称：220kV海东变电站坪里光伏发电项目送出配套220kV间隔扩建工程 用途：施工图		

大理电力设计院有限责任公司 DALI ELECTRIC POWER DESIGN INSTITUTE CO., LTD.				220kV海东变电站里光伏发电项目 送出配套220kV间隔扩建工程			工程
审定	李亚北	图别	土建	GW16B-252隔离开关支架及基础			
审核	王祖有	设计	杨杰				
校对	梁正国	制图					
日期	2024.08	比例		图号	B2413S-T0101-08	施工图	设计阶段