




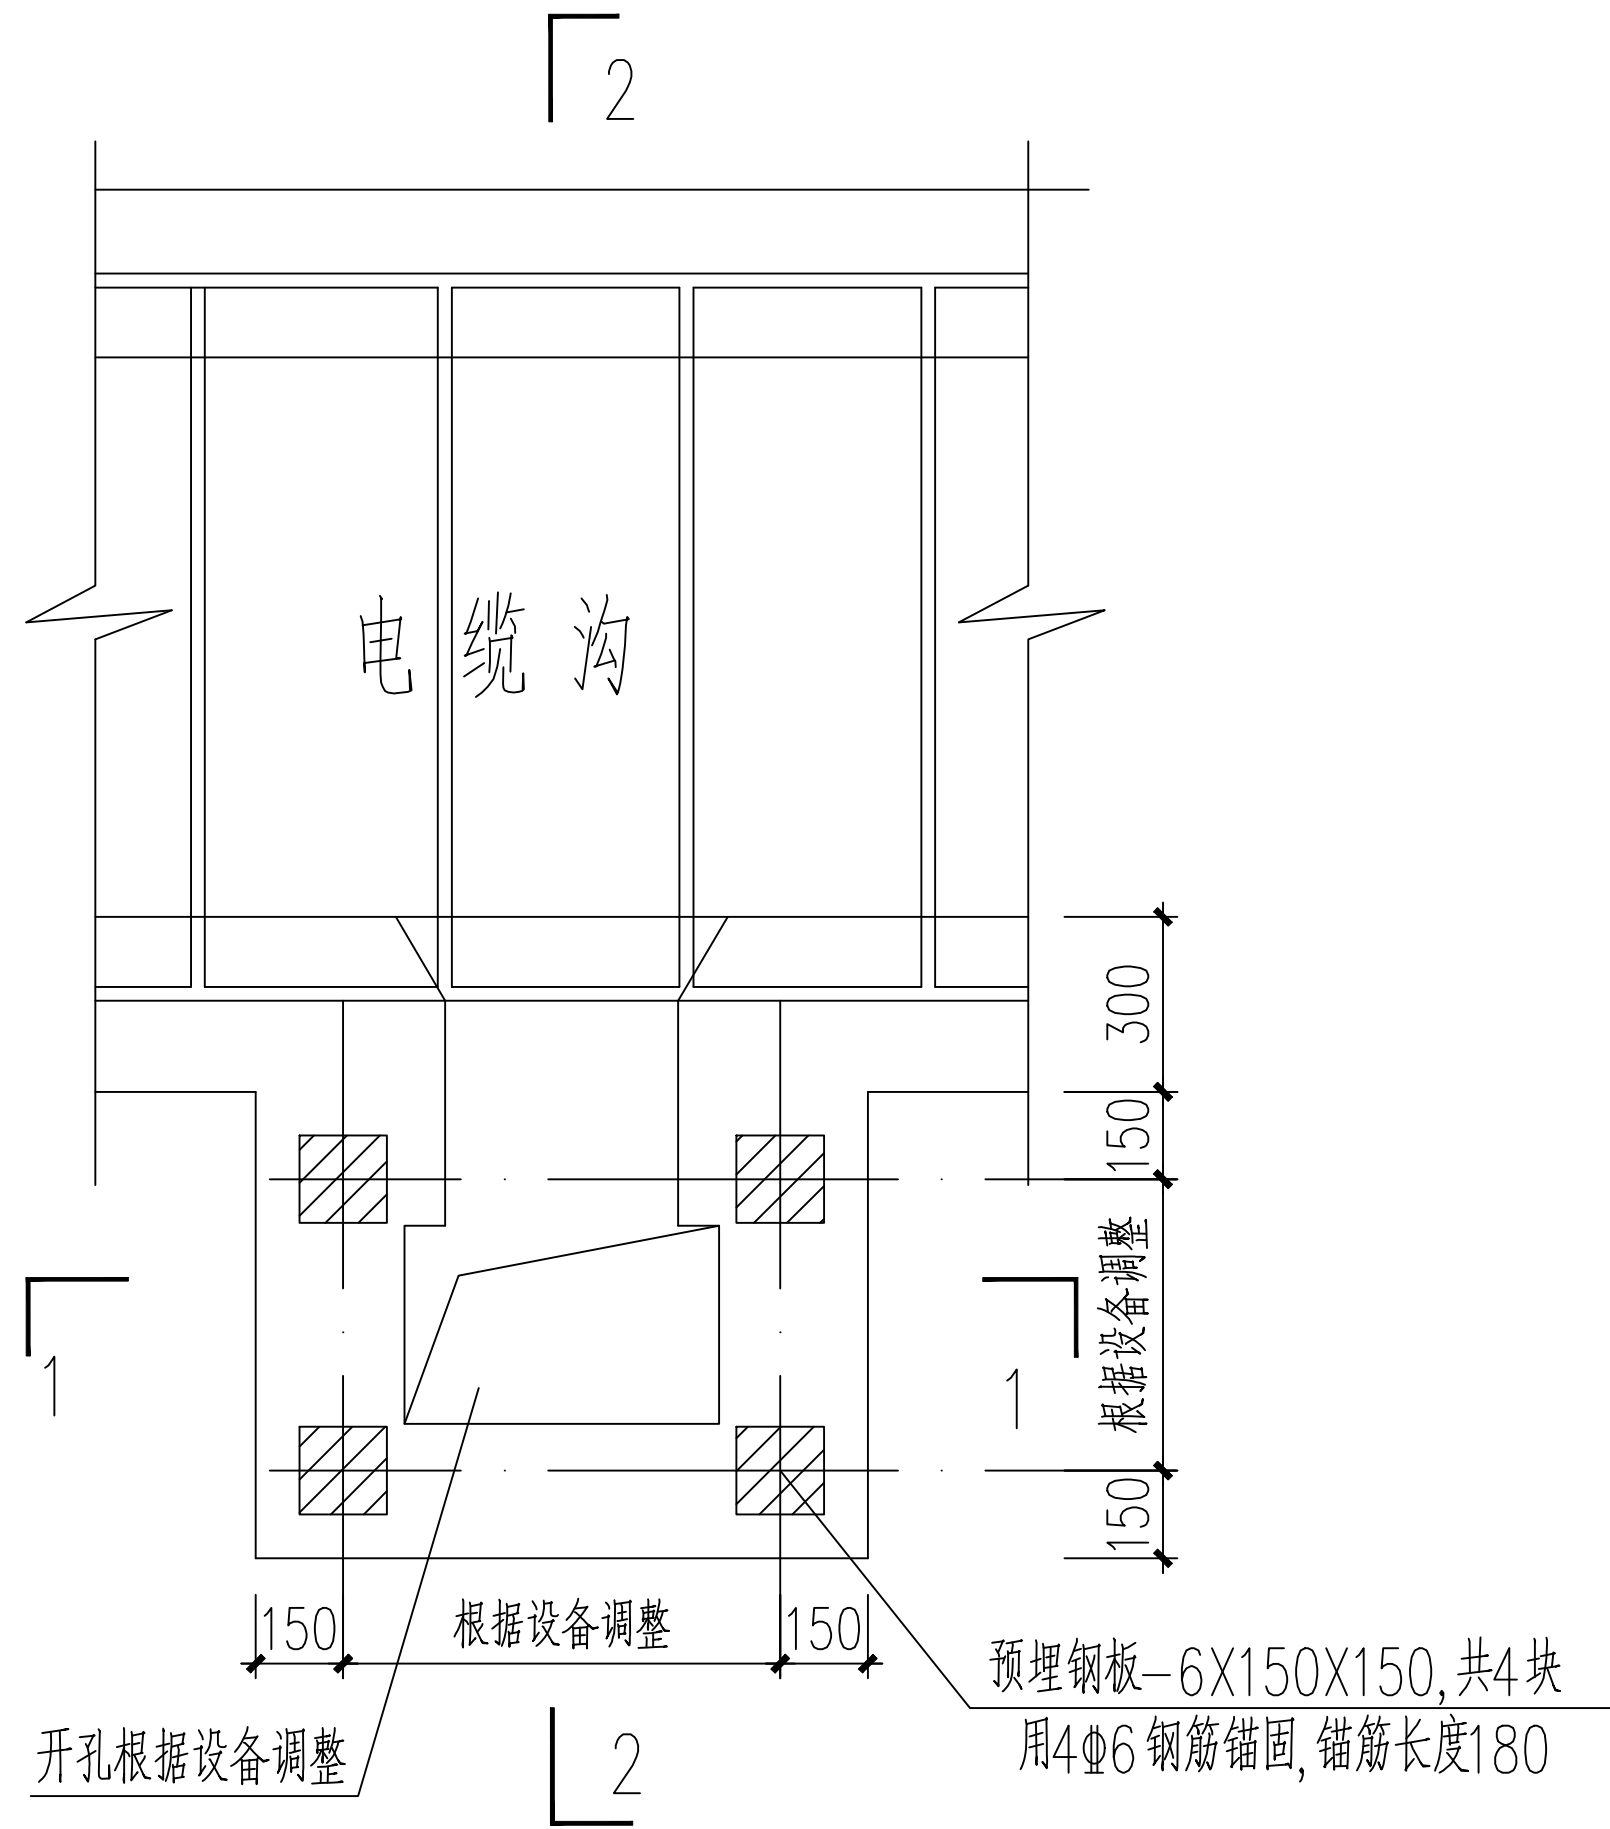

断路器汇控箱基础平面图

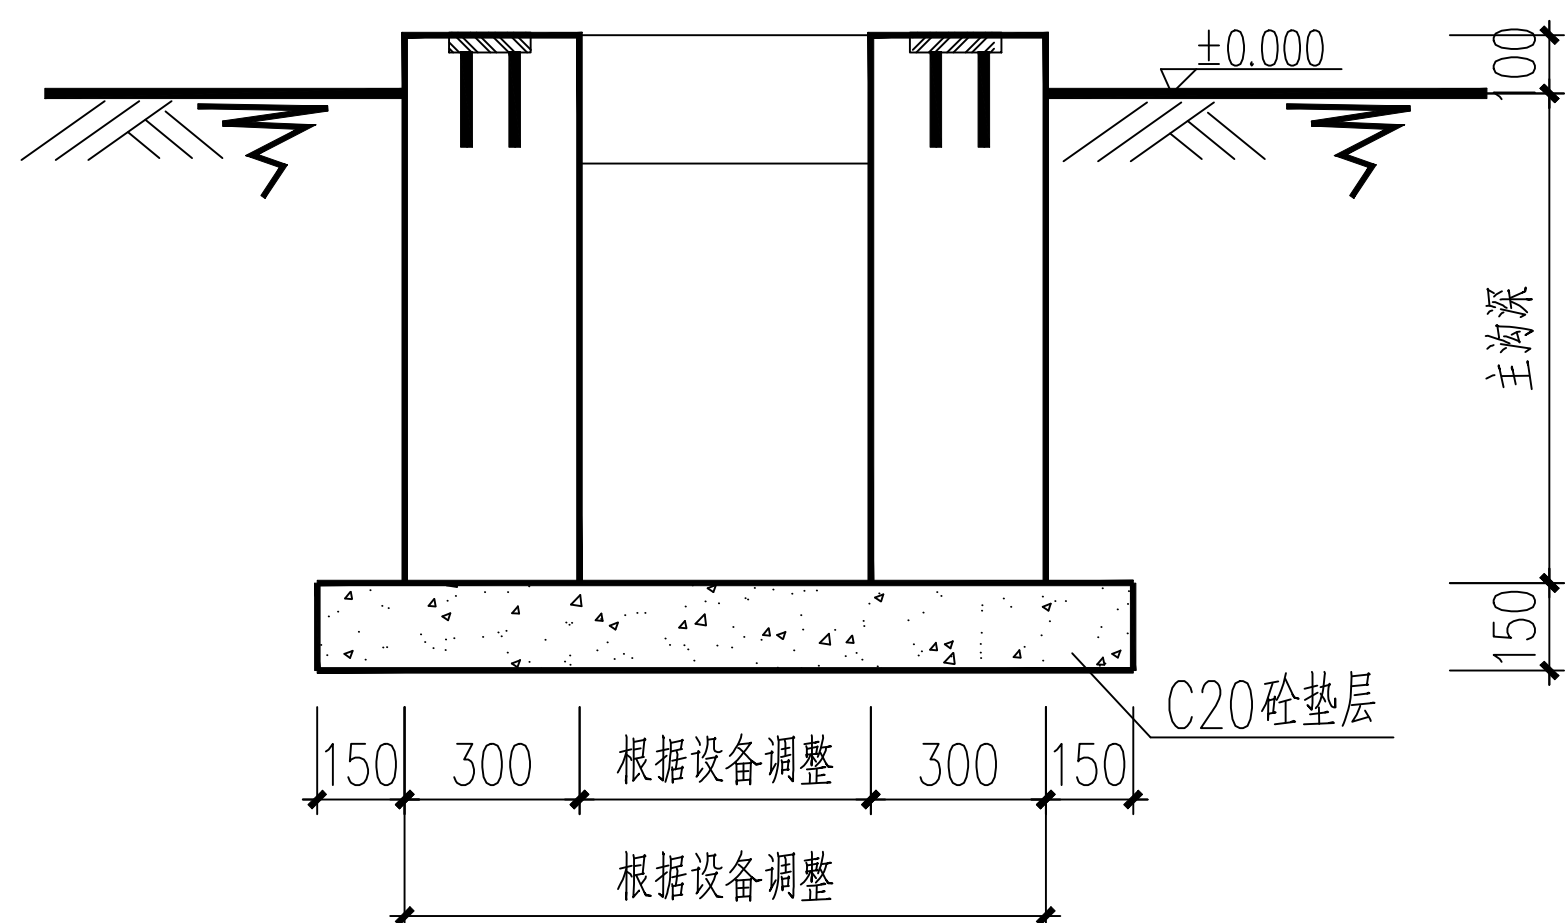

1-1

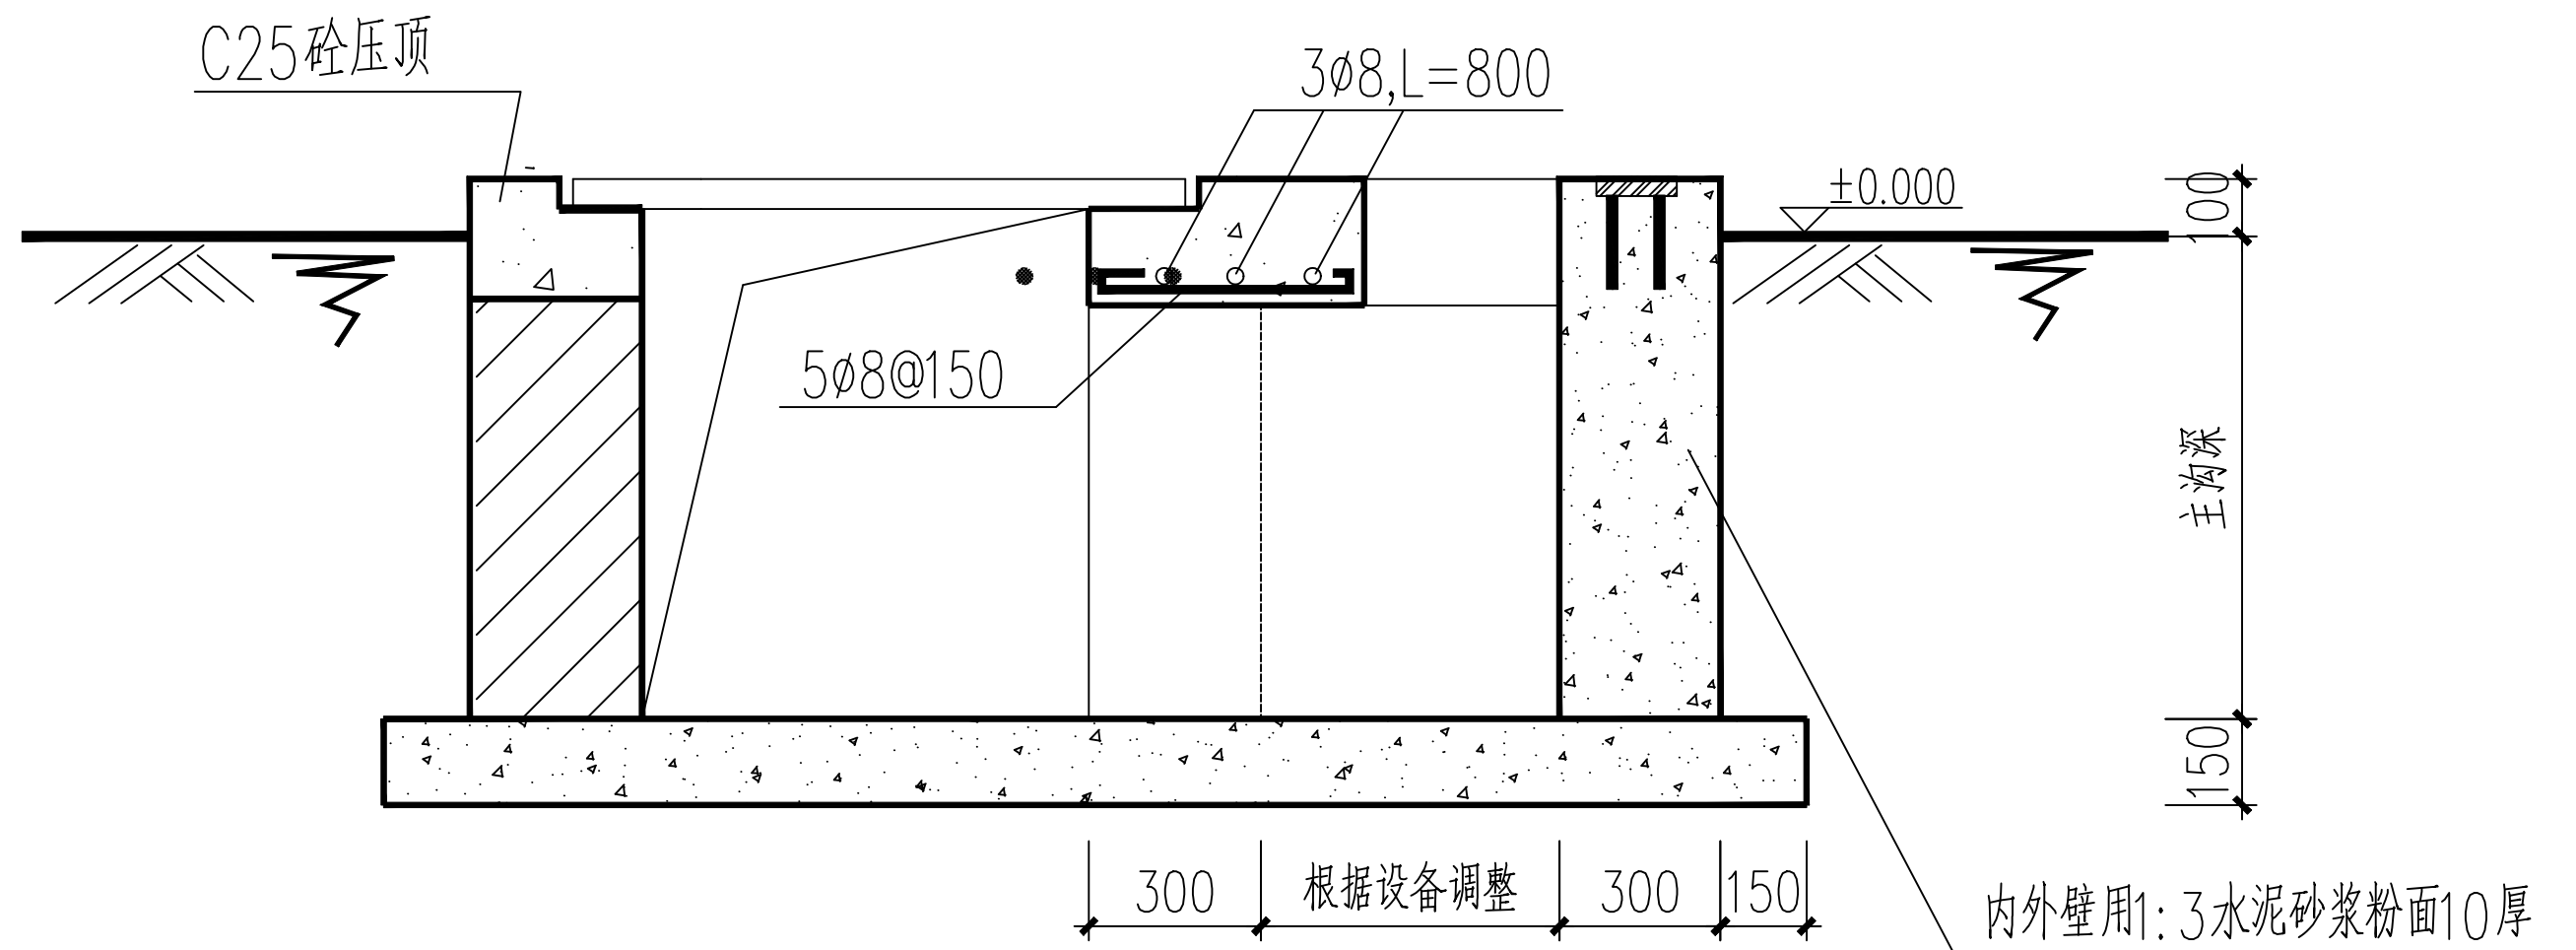

2-2

说明:

- 基础采用C25混凝土,垫层采用C20砼,二次灌浆用C30无收缩细石混凝土。钢材型号为Q235B;
- 基础的持力层为经过碾压的回填土上,地基承载力特征值: $f_{ak} \geq 150\text{kPa}$ 。当基底持力层为斜面时,应放阶处理,台阶宽高比为2:1。
- 回填土地基处理:基础底面超挖600mm,铺设600厚碎石,按300厚一层分层夯实,压实系数 ≥ 0.97 ,每边宽出基础500mm。

云南省工程勘察设计文件（出图）专用章		
单位名称：大理电力设计院有限责任公司		
证书编号：5300509		
有效期至：2024年12月31日		
资质：电力行业（变电工程，送电工程）乙级；建筑行业（建筑工程）乙级；		
云南省住房和城乡建设厅2024年06月21日制发		
项目出图章编号：4202490027174 项目名称：220kV海东变电站坪里光伏发电项目送出配套220kV间隔扩建工程 用途：施工图		

 大理电力设计院有限责任公司 DALI ELECTRIC POWER DESIGN INSTITUTE CO., LTD.				220kV海东变电站坪里光伏发电项目 送出配套220kV间隔扩建			工程	
审 定	李亚伦	图 别	土 建	断路器汇控箱、端子箱基础图				
审 核	王祖秀	设 计	杨杰					
校 对	梁正蜀	制 图						
日 期	2024.08	比 例		图 号	B2413S-T0101-09	施工图	设计阶段	