




材料表

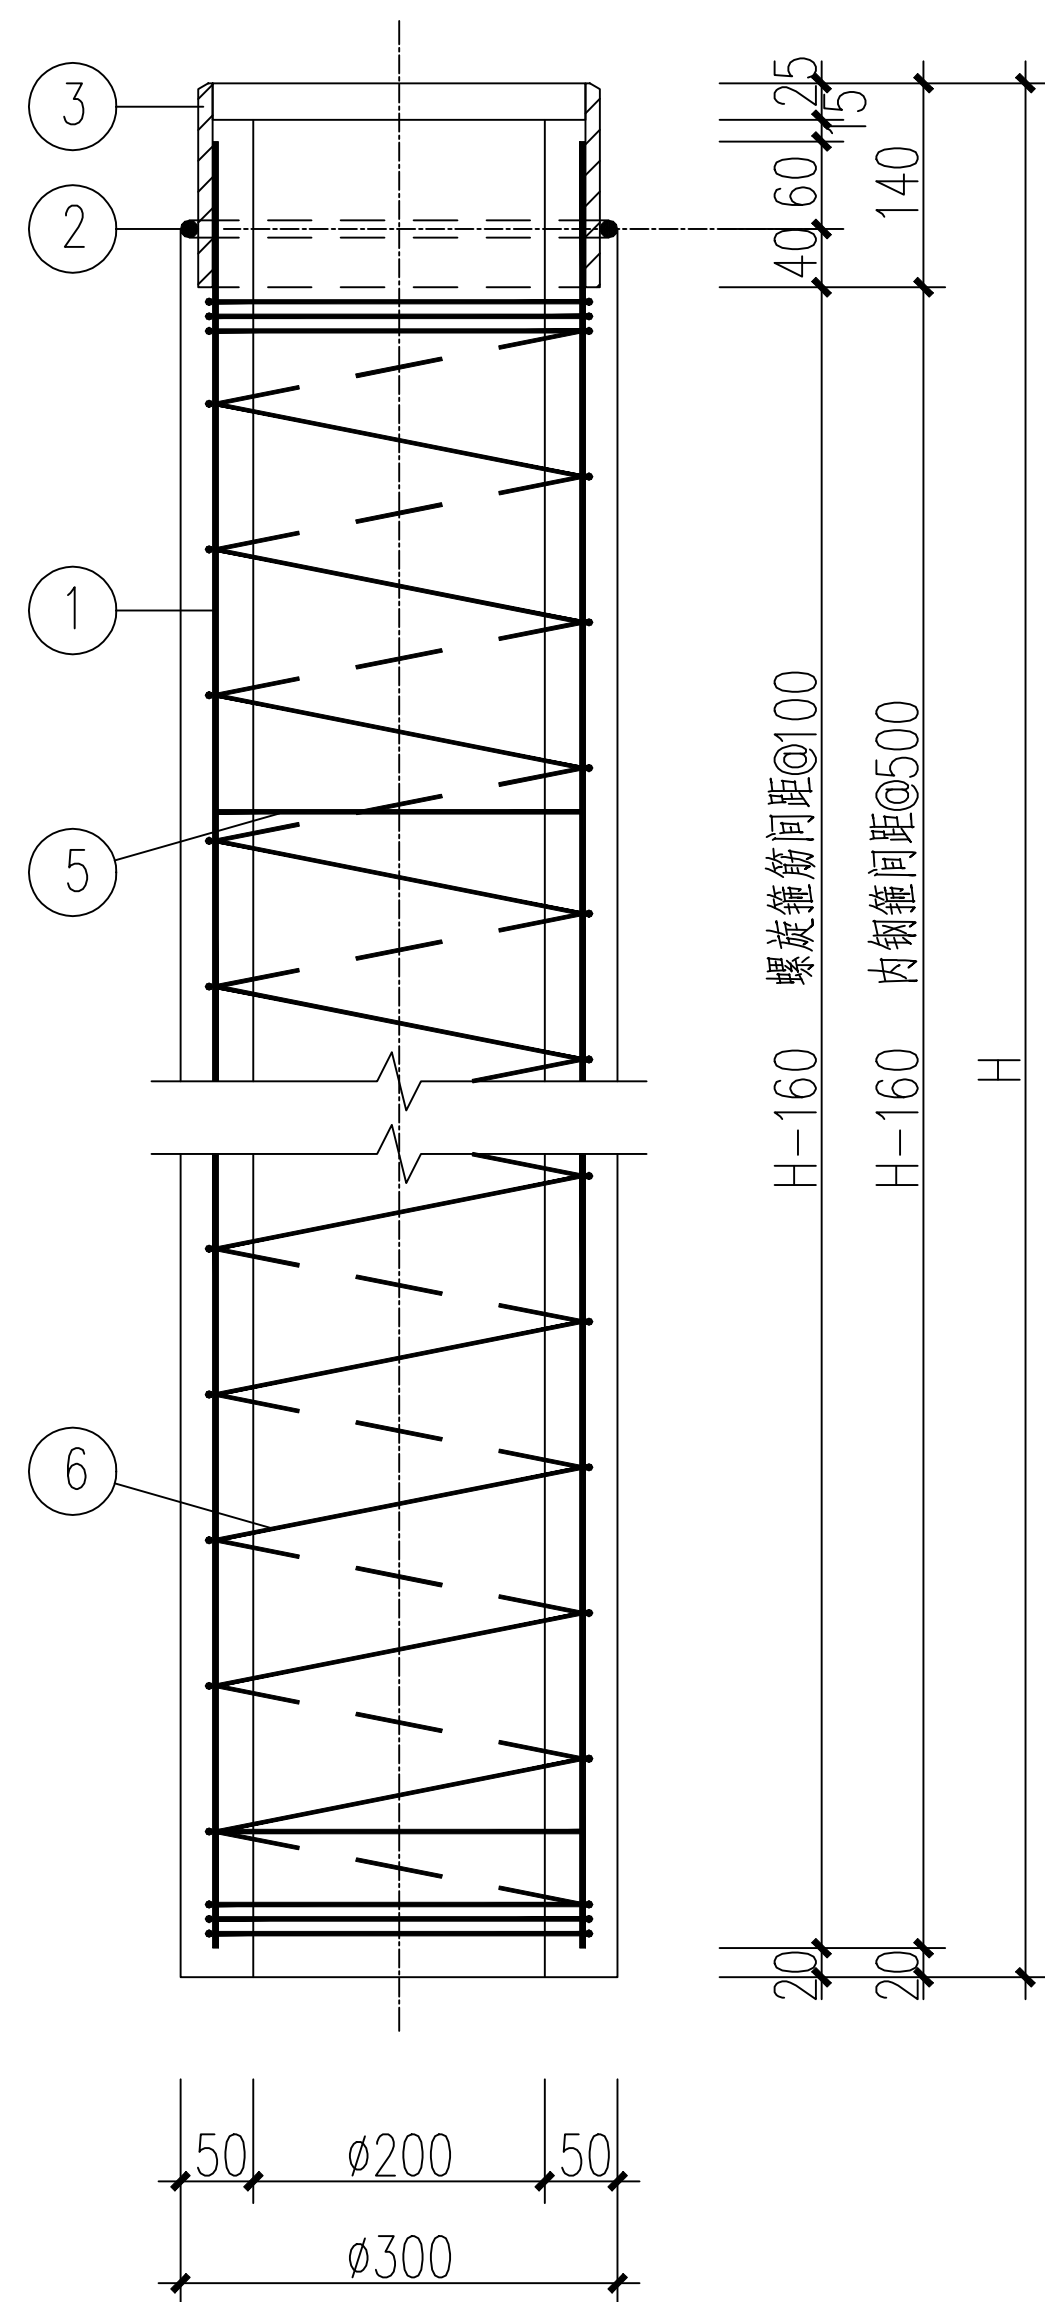


ZH配筋图 1:10

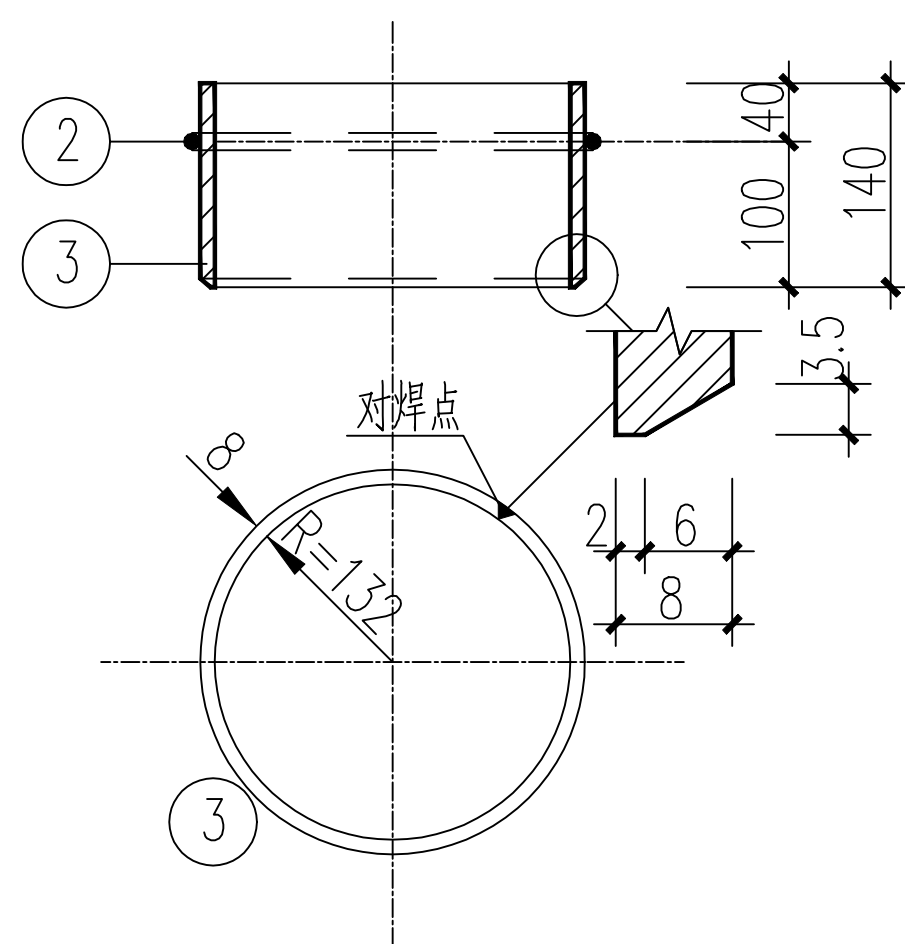

接头钢圈 1:10

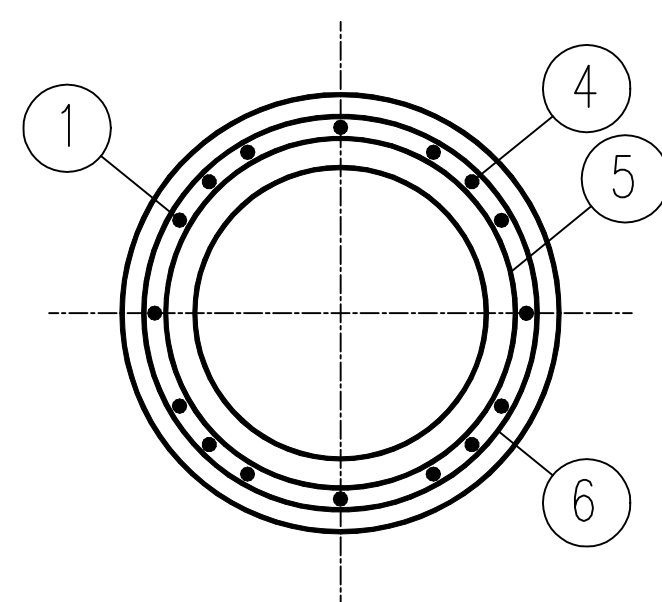

配筋剖面 1:10

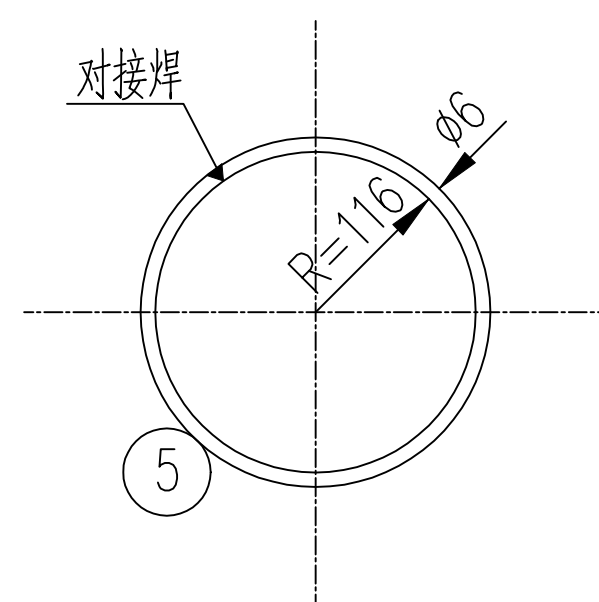

内钢箍 1:10

说明:

- 图中尺寸除注明外,其余均以mm为单位。
- 材料: 砼强度等级为C40, 焊条为E43型号。
- 钢筋: 除螺旋箍筋 $\phi 4$ 为冷拔低碳钢丝外, 其余钢筋 ϕ 表示I级(HPB300)。
- 主筋、加强筋与接头钢圈双面满焊, 焊缝高度 $\geq 6\text{mm}$ 。
- 主筋与内钢箍点焊, 与螺旋箍筋绑接。
- 加工及验收应严格遵照《环形混凝土电杆》(GB/T 4623-2006)。
- 加强筋每端各4根。
- 杆段上必须有型号、配筋、制造日期等标志。

型 号	编 号	规 格 及 名 称	长度 (mm)	数量	总长 (m)	总重 (kg)	钢材小计 (kg)	砼用量 (m ³)
ZH300-5.50-I (H=5500)	1	主筋 Φ12	5440	14	76.16	46.99	64.12	0.216
	2	挡浆筋 Φ8	911	1	0.91	0.36		
	3	接头钢圈 -8X140	855	1	0.86	7.52		
	4	加强筋 Φ10	500	8	4.00	2.47		
	5	内钢箍 Φ6	748	11	8.23	1.83		
	6	螺旋箍筋 Φ4	49989	1	49.99	4.95		
ZH300-5.00-I (H=5000)	1	主筋 Φ12	4940	12	59.28	36.58	53.12	0.196
	5	内钢箍 Φ6	748	10	7.48	1.66		
	6	螺旋箍筋 Φ4	45750	1	45.75	4.53		
	(其余2、3、4号钢筋同ZH300-5.50-I 型)							
ZH300-4.50-I (H=4500)	1	主筋 Φ12	4440	10	44.40	27.40	43.36	0.177
	5	内钢箍 Φ6	748	9	6.73	1.50		
	6	螺旋箍筋 Φ4	41510	1	41.51	4.11		
	(其余2、3、4号钢筋同ZH300-5.50-I 型)							
ZH300-4.00-I (H=4000)	1	主筋 Φ10	3940	10	39.40	24.31	39.68	0.157
	5	内钢箍 Φ6	748	8	5.98	1.33		
	6	螺旋箍筋 Φ4	37271	1	37.27	3.69		
	(其余2、3、4号钢筋同ZH300-5.50-I 型)							
ZH300-3.50-I (H=3500)	1	主筋 Φ10	3440	10	34.40	21.23	36.01	0.138
	5	内钢箍 Φ6	748	7	5.24	1.16		
	6	螺旋箍筋 Φ4	33032	1	33.03	3.27		
	(其余2、3、4号钢筋同ZH300-5.50-I 型)							
ZH300-3.00-I (H=3000)	1	主筋 Φ10	2940	10	29.40	18.14	32.34	0.118
	5	内钢箍 Φ6	748	6	4.49	1.00		
	6	螺旋箍筋 Φ4	28792	1	28.79	2.85		
	(其余2、3、4号钢筋同ZH300-5.50-I 型)							

云南省工程勘察设计文件(出图)专用章

单位名称: 大理电力设计院有限责任公司

证书编号: 5300509

有效期至: 2024年12月31日

资质: 电力行业(变电工程、送电工程)乙级; 建筑行业(建筑工程)乙级;

云南省住房和城乡建设厅2024年06月21日制发

项目出图章编号: 4202490027174 项目名称: 220kV海东变电站里光伏发电项目送出配套220kV间隔扩建工程 用途: 施工图



 大理电力设计院有限责任公司 DALI ELECTRIC POWER DESIGN INSTITUTE CO., LTD.				220kV海东变电站里坪光伏发电项目 送出配套220kV间隔扩建			工程
审 定	李磊	图 别	土 建	ZH300型设备支架杆段加工图			
审 核	王祖勇	设 计	杨杰				
校 对	梁正昌	制 图					
日 期	2024.08	比 例					
				图 号	B2413S-T0101-11	施工图	设计阶段