




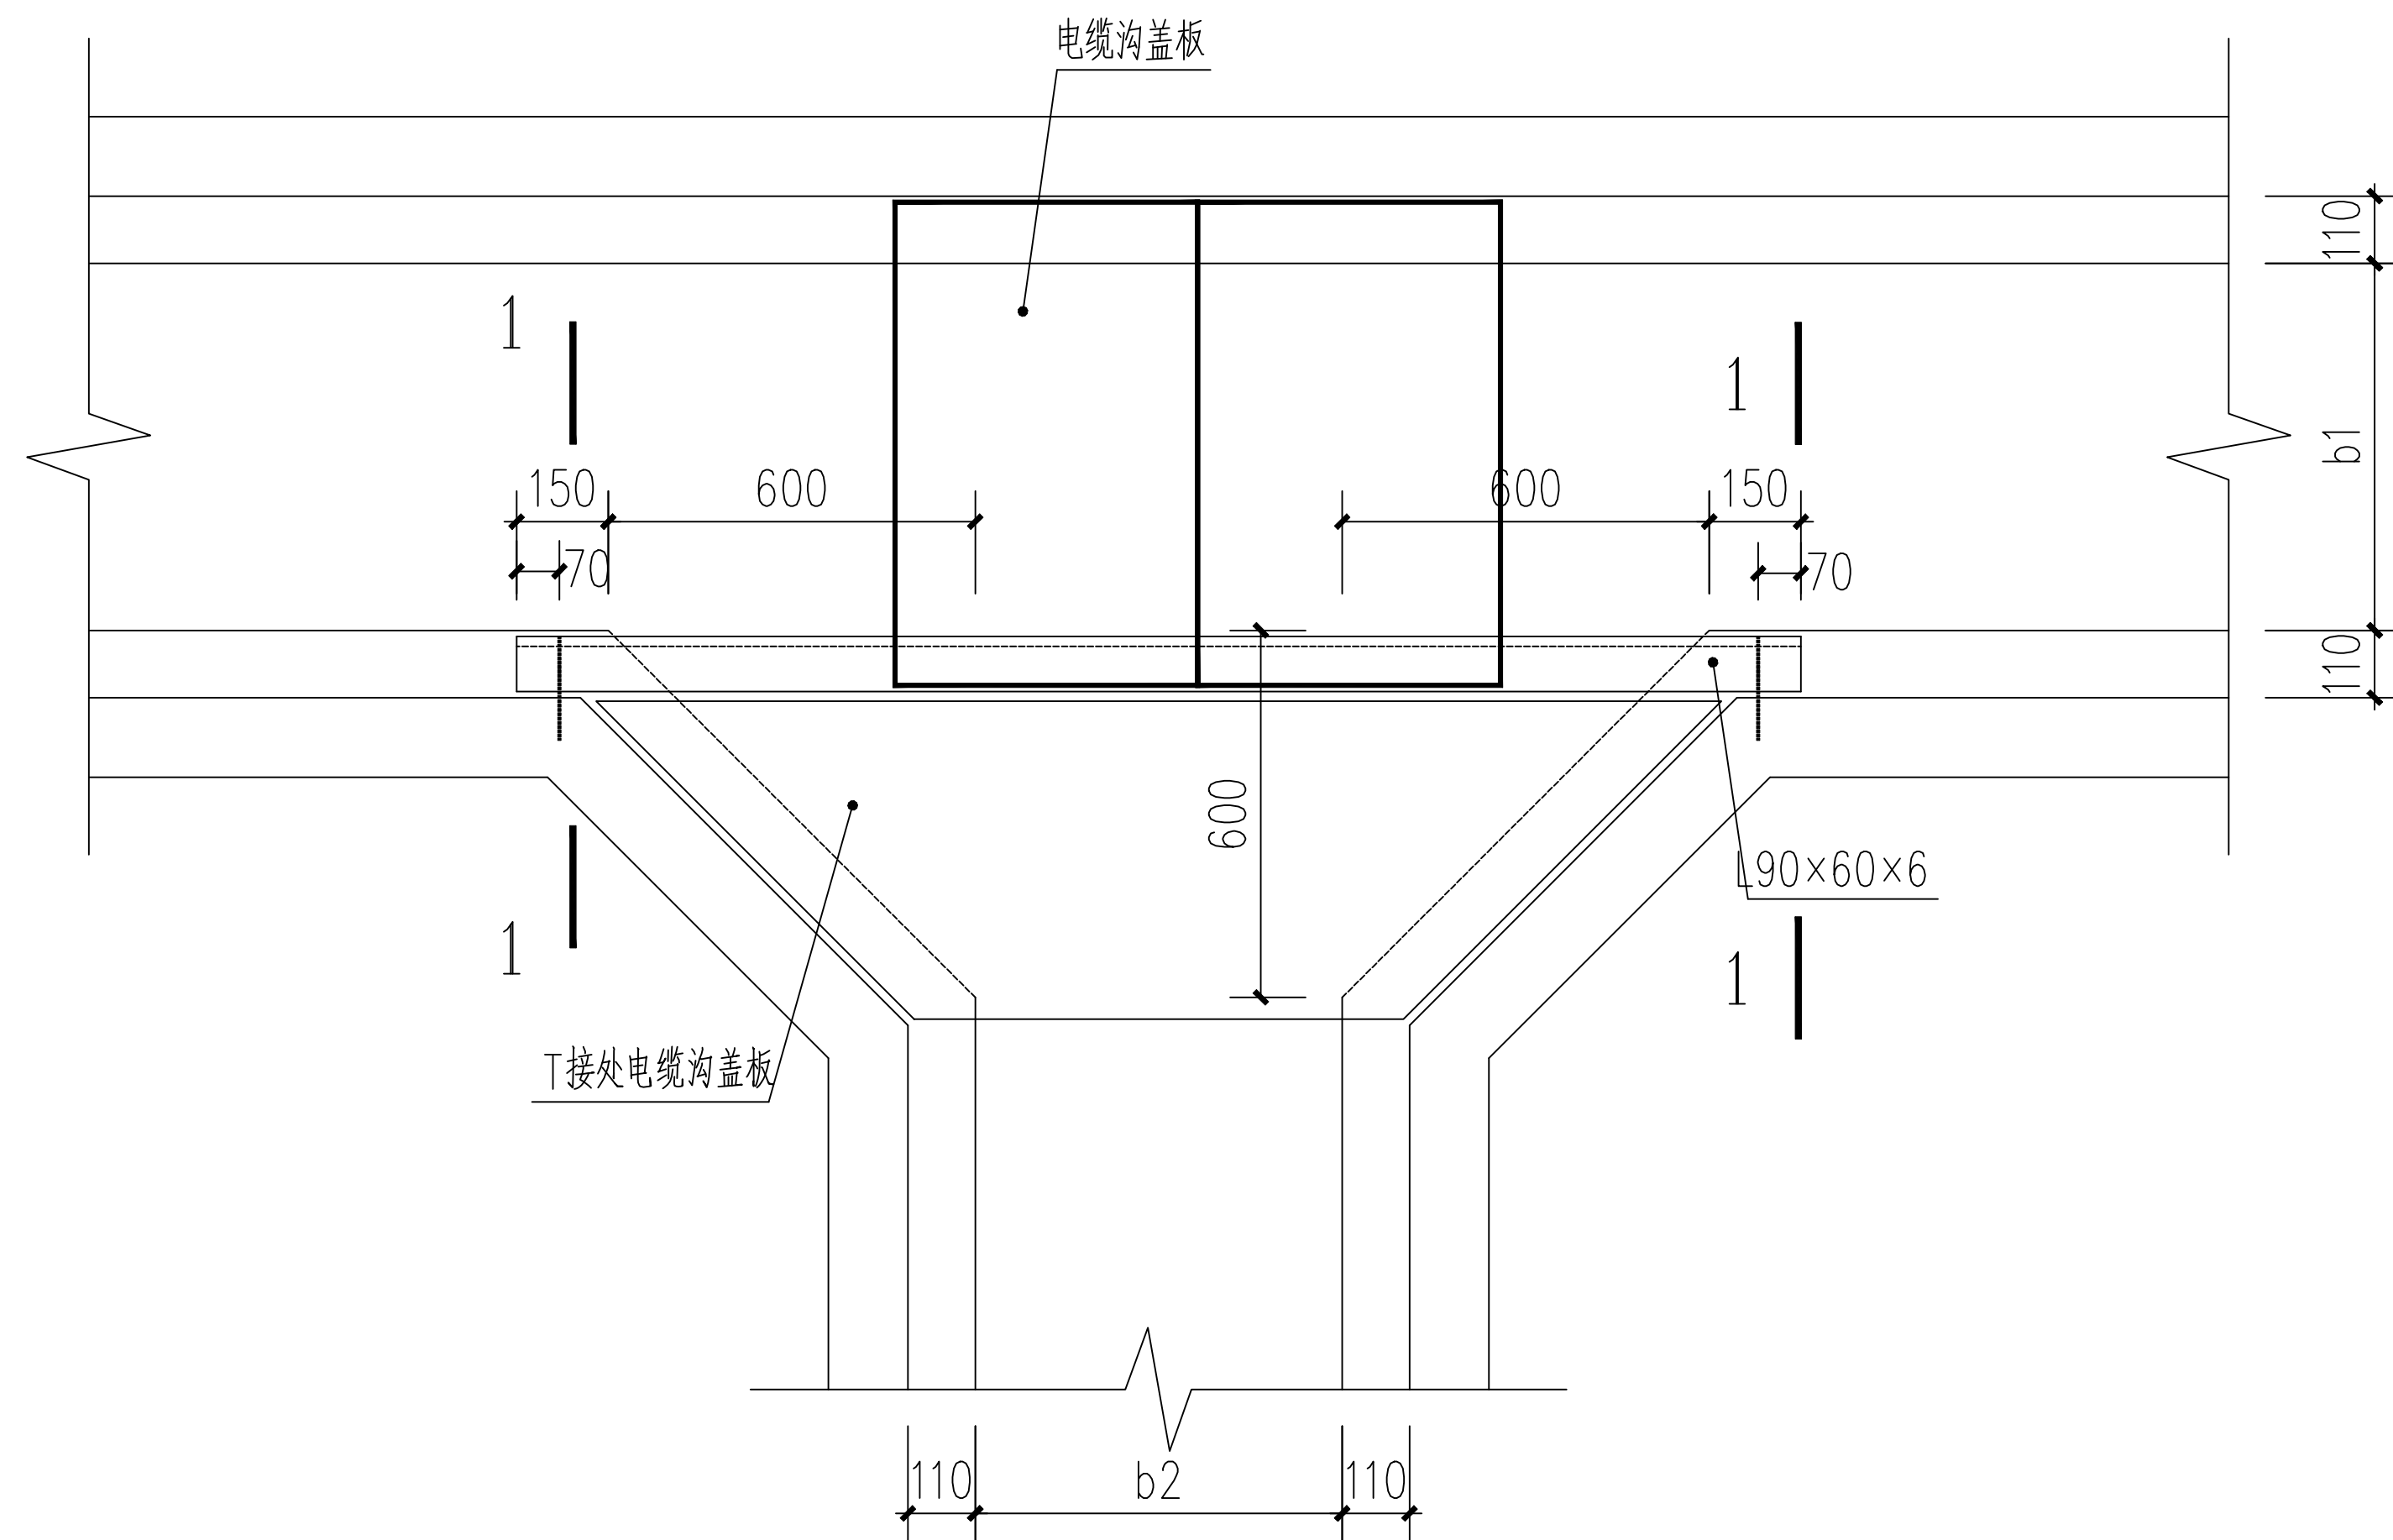

电缆沟T接点平面图

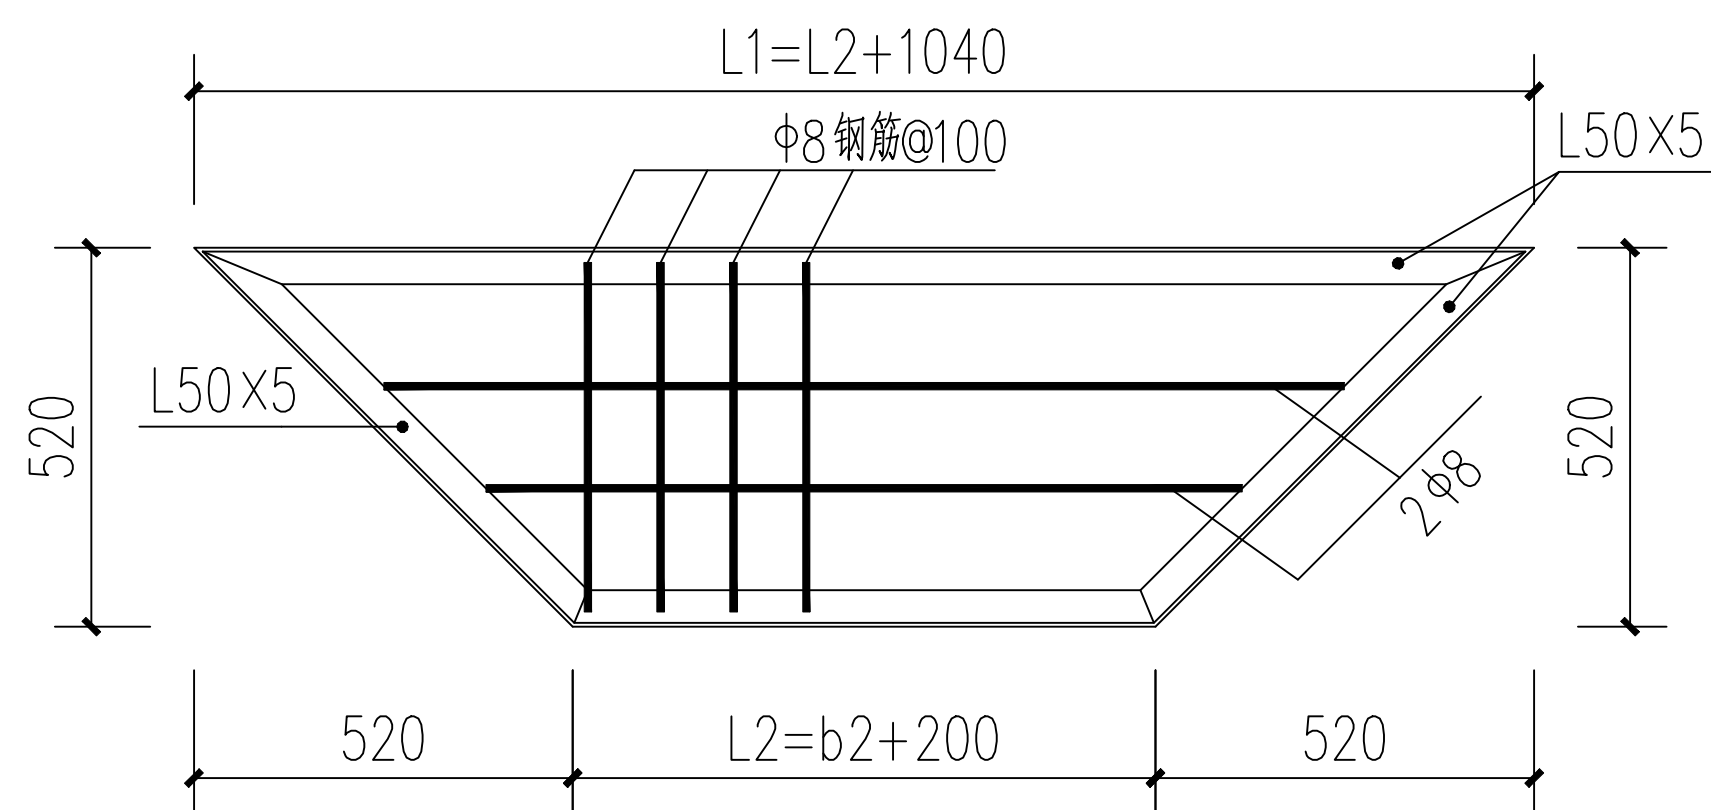

T接处电缆沟盖板

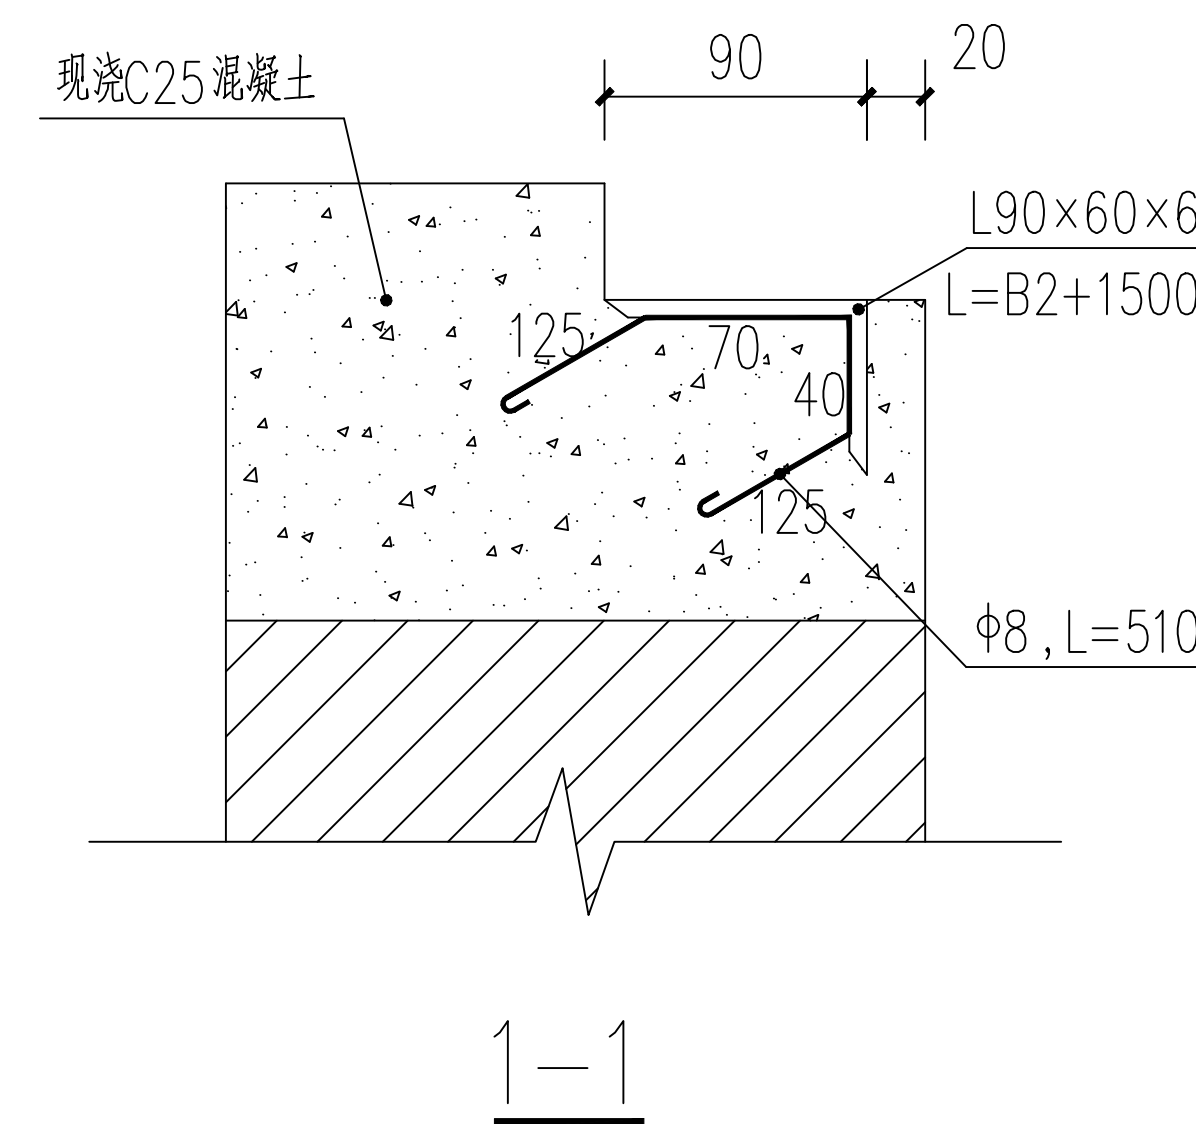

说明:

1. 此图为不同宽度电缆沟T接时的节点表示。
2. 节点处异形电缆沟盖板, 根据实际T接情况实际现场放样预制。
3. 电缆沟盖板采用C25混凝土浇制。上面面层做法与邻近盖板相同。

云南省工程勘察设计文件（出图）专用章		
单位名称：大理电力设计院有限责任公司		
证书编号：5300509		
有效期至：2024年12月31日		
资质：电力行业（变电工程，送电工程）乙级；建筑行业（建筑工程）乙级；		
云南省住房和城乡建设厅2024年06月21日制发		
项目出图章编号：4202490027174 项目名称：220kV海东变电站坪里光伏发电项目送出配套220kV间隔扩建工程 用途：施工图		

 大理电力设计院有限责任公司 DALI ELECTRIC POWER DESIGN INSTITUTE CO., LTD.				220kV海东变电站坪里光伏发电项目 送出配套220kV间隔扩建工程				工程	
审 定	李学华	图 别	土 建	电 缆 沟 T 接 节 点 详 图					
审 核	王祖秀	设 计	杨 杰						
校 对	梁正国	制 图							
日 期	2024.08	比 例							
				图 号	B2413S-T0101-17	施 工 图	设计阶段		