


卷册检索号		第 1 页 共 2 页					
E23S-D0201		图纸文件目录（首页）					
500kV 平果变电站		施工图 阶段		项目经理			
电气 专业 第 02 卷 第 01 册		主设人/主勘人					
卷册		卷册负责人					
名称 500kV平果变电站220kV平定I线线路保护改造		图 纸 34 张		打印件 0 本			
序号	图 号	文 件 名 称		版本	张	本	备注
1	E23S-D0201-001	卷册说明			1		
2	E23S-D0201-002	220kV第三串CT回路图			1		
3	E23S-D0201-003	220kV平定I线通道接口示意图			1		
4	E23S-D0201-004	220kV平定I线主一保护柜屏面布置图			1		
5	E23S-D0201-005	220kV平定I线主一保护柜电源回路图			1		
6	E23S-D0201-006	220kV平定I线主一保护柜网络及对时回路图			1		
7	E23S-D0201-007	220kV平定I线主一保护柜电流电压回路图			1		
8	E23S-D0201-008	220kV平定I线主一保护柜输入回路图一			1		
9	E23S-D0201-009	220kV平定I线主一保护柜输入回路图二			1		
10	E23S-D0201-010	220kV平定I线主一保护柜输入回路图三			1		
11	E23S-D0201-011	220kV平定I线主一保护柜出口回路图一			1		
12	E23S-D0201-012	220kV平定I线主一保护柜出口回路图二			1		
13	E23S-D0201-013	220kV平定I线主一保护柜出口回路图三			1		
14	E23S-D0201-014	220kV平定I线主一保护柜出口回路图四			1		
15	E23S-D0201-015	220kV平定I线主一保护柜信号回路图一			1		
16	E23S-D0201-016	220kV平定I线主一保护柜信号回路图二			1		
17	E23S-D0201-017	220kV平定I线主一保护柜信号回路图三			1		
18	E23S-D0201-018	220kV平定I线主二保护柜屏面布置图			1		
19	E23S-D0201-019	220kV平定I线主二保护柜电源回路图			1		
20	E23S-D0201-020	220kV平定I线主二保护柜网络及对时回路图			1		
21	E23S-D0201-021	220kV平定I线主二保护柜电流电压回路图			1		
22	E23S-D0201-022	220kV平定I线主二保护柜输入回路图一			1		
注：							

A	1	2	3	4	5	6																									
	版权所有, 不得翻印 图形文件名																														
	卷册说明																														
	一. 500kV平果变电站220kV平定I线线路保护改造本期将更换220kV平定I线主一保护、220kV平定I线主二保护。																														
	二. 220kV平定I线主一保护柜由南瑞继保提供, 其内部包含一台PCS-931A2-N线路差动保护装置和一台FOX-41SC光纤接口装置, 屏柜放置于主控楼继电器室127P屏位; 220kV平定I线主二保护柜由北京四方提供, 其内部包含一台CSC-103A2-N数字式超高压线路保护装置和一台CSY-102AX远方信号传输装置, 屏柜放置于主控楼继电器室128P屏位, 220kV线路光纤保护接口屏由南瑞继保提供, 其内部包含两台MUX-2MD数字信号复用接口装置(南瑞继保提供)和两台CSC-186数字信号复用接口装置(北京四方提供), 屏柜放置于载波机房设备室D010。																														
B	三.本期线路保护装置采用双套复用2M光纤通道。																														
C	四.本卷册仅示意与本期保护改造有关的图纸, 其他部分不在本期出图范围内, 且本期所有电缆均新增, 新增电缆的尾缀都带N。																														
	五.本卷册所有对侧设备的端子号仅供参考, 具体端子号由现场确定。																														
D	<table><tr><td colspan="4">中国电力工程顾问集团中南电力设计院有限公司 CENTRAL SOUTHERN CHINA ELECTRIC POWER DESIGN INSTITUTE CO., LTD. OF CHINA POWER ENGINEERING CONSULTING GROUP</td><td colspan="2">500kV平果变电站</td><td>施工图</td></tr><tr><td>批准/审定</td><td></td><td>设计</td><td></td><td colspan="3" rowspan="2">卷册说明</td></tr><tr><td>审核</td><td></td><td>比例</td><td></td></tr><tr><td>校核</td><td></td><td>日期</td><td></td><td>图号</td><td>40-B1511-E23S-D0201-001</td><td></td></tr></table>						 中国电力工程顾问集团中南电力设计院有限公司 CENTRAL SOUTHERN CHINA ELECTRIC POWER DESIGN INSTITUTE CO., LTD. OF CHINA POWER ENGINEERING CONSULTING GROUP				500kV平果变电站		施工图	批准/审定		设计		卷册说明			审核		比例		校核		日期		图号	40-B1511-E23S-D0201-001	
 中国电力工程顾问集团中南电力设计院有限公司 CENTRAL SOUTHERN CHINA ELECTRIC POWER DESIGN INSTITUTE CO., LTD. OF CHINA POWER ENGINEERING CONSULTING GROUP				500kV平果变电站		施工图																									
批准/审定		设计		卷册说明																											
审核		比例																													
校核		日期		图号	40-B1511-E23S-D0201-001																										
297X420	1	2	3	4	5	6																									

版权所有, 不得翻印
图形文件名

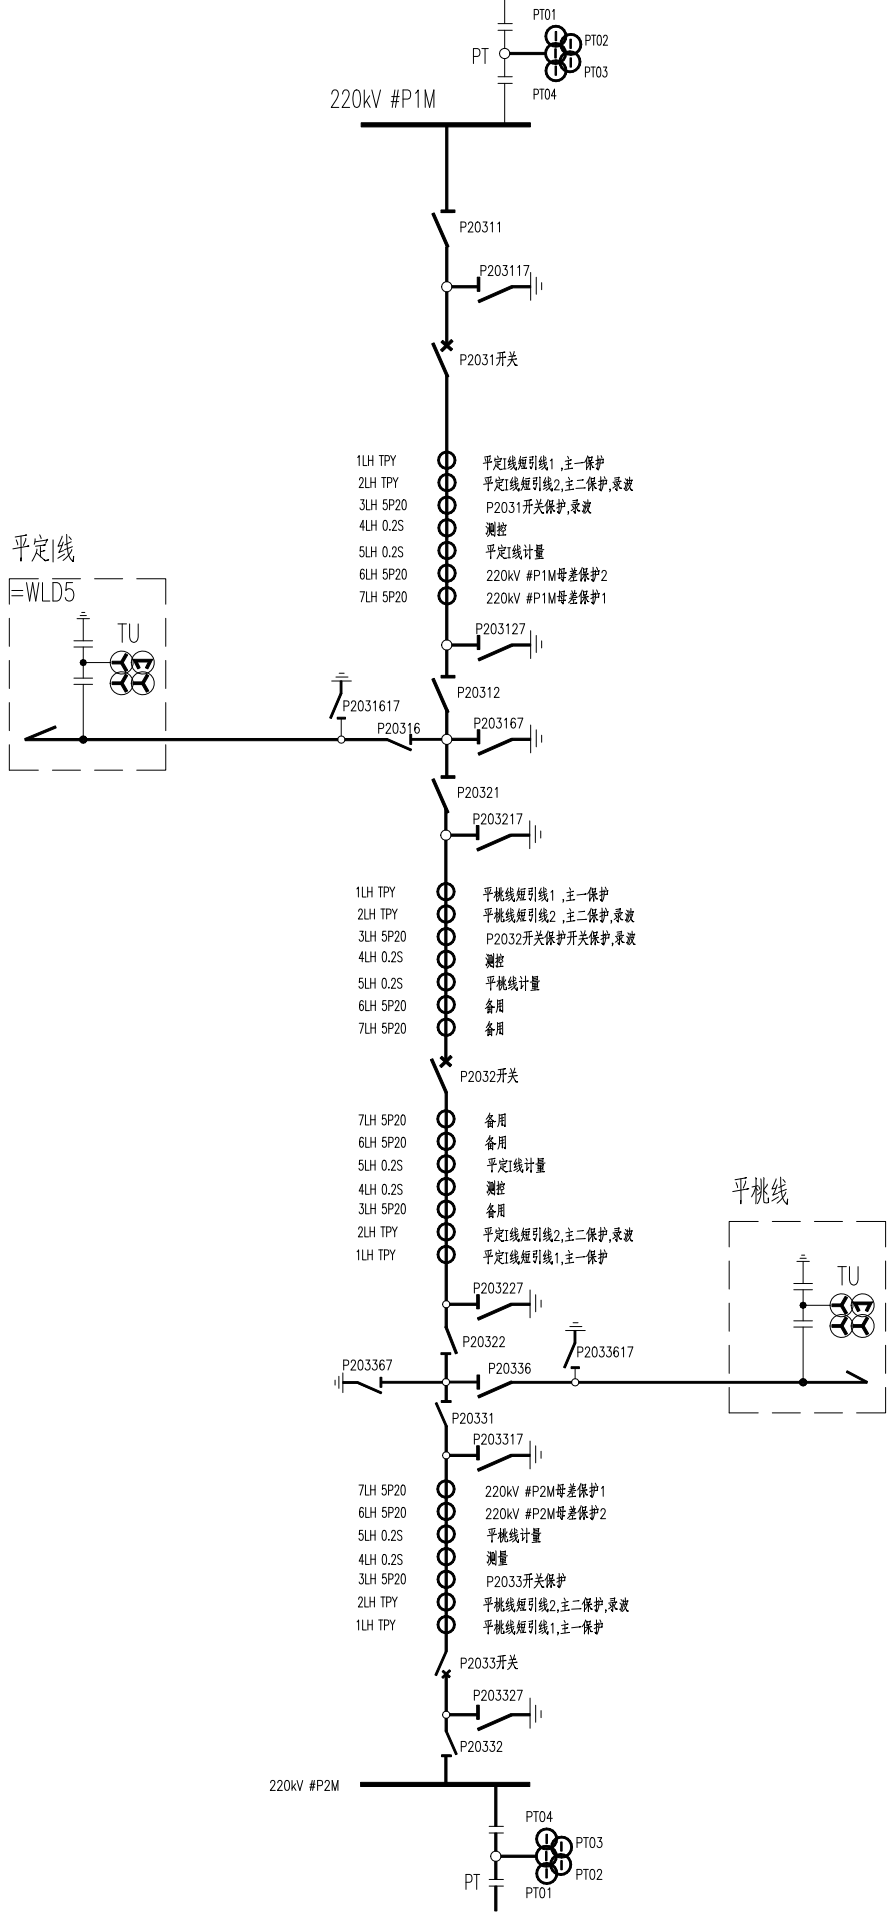


CEEC 中国电力工程顾问集团中南电力设计院有限公司 CENTRAL SOUTHERN CHINA ELECTRIC POWER DESIGN INSTITUTE CO., LTD. OF CHINA POWER ENGINEERING CONSULTING GROUP				500kV平果变电站		施工图
批准/审定		设计		220kV第三串CT回路图		
审核		比例				
校核		日期		图号	40-B1511-E23S-D0201-002	



297X420


主控楼继电保护室

载波机房

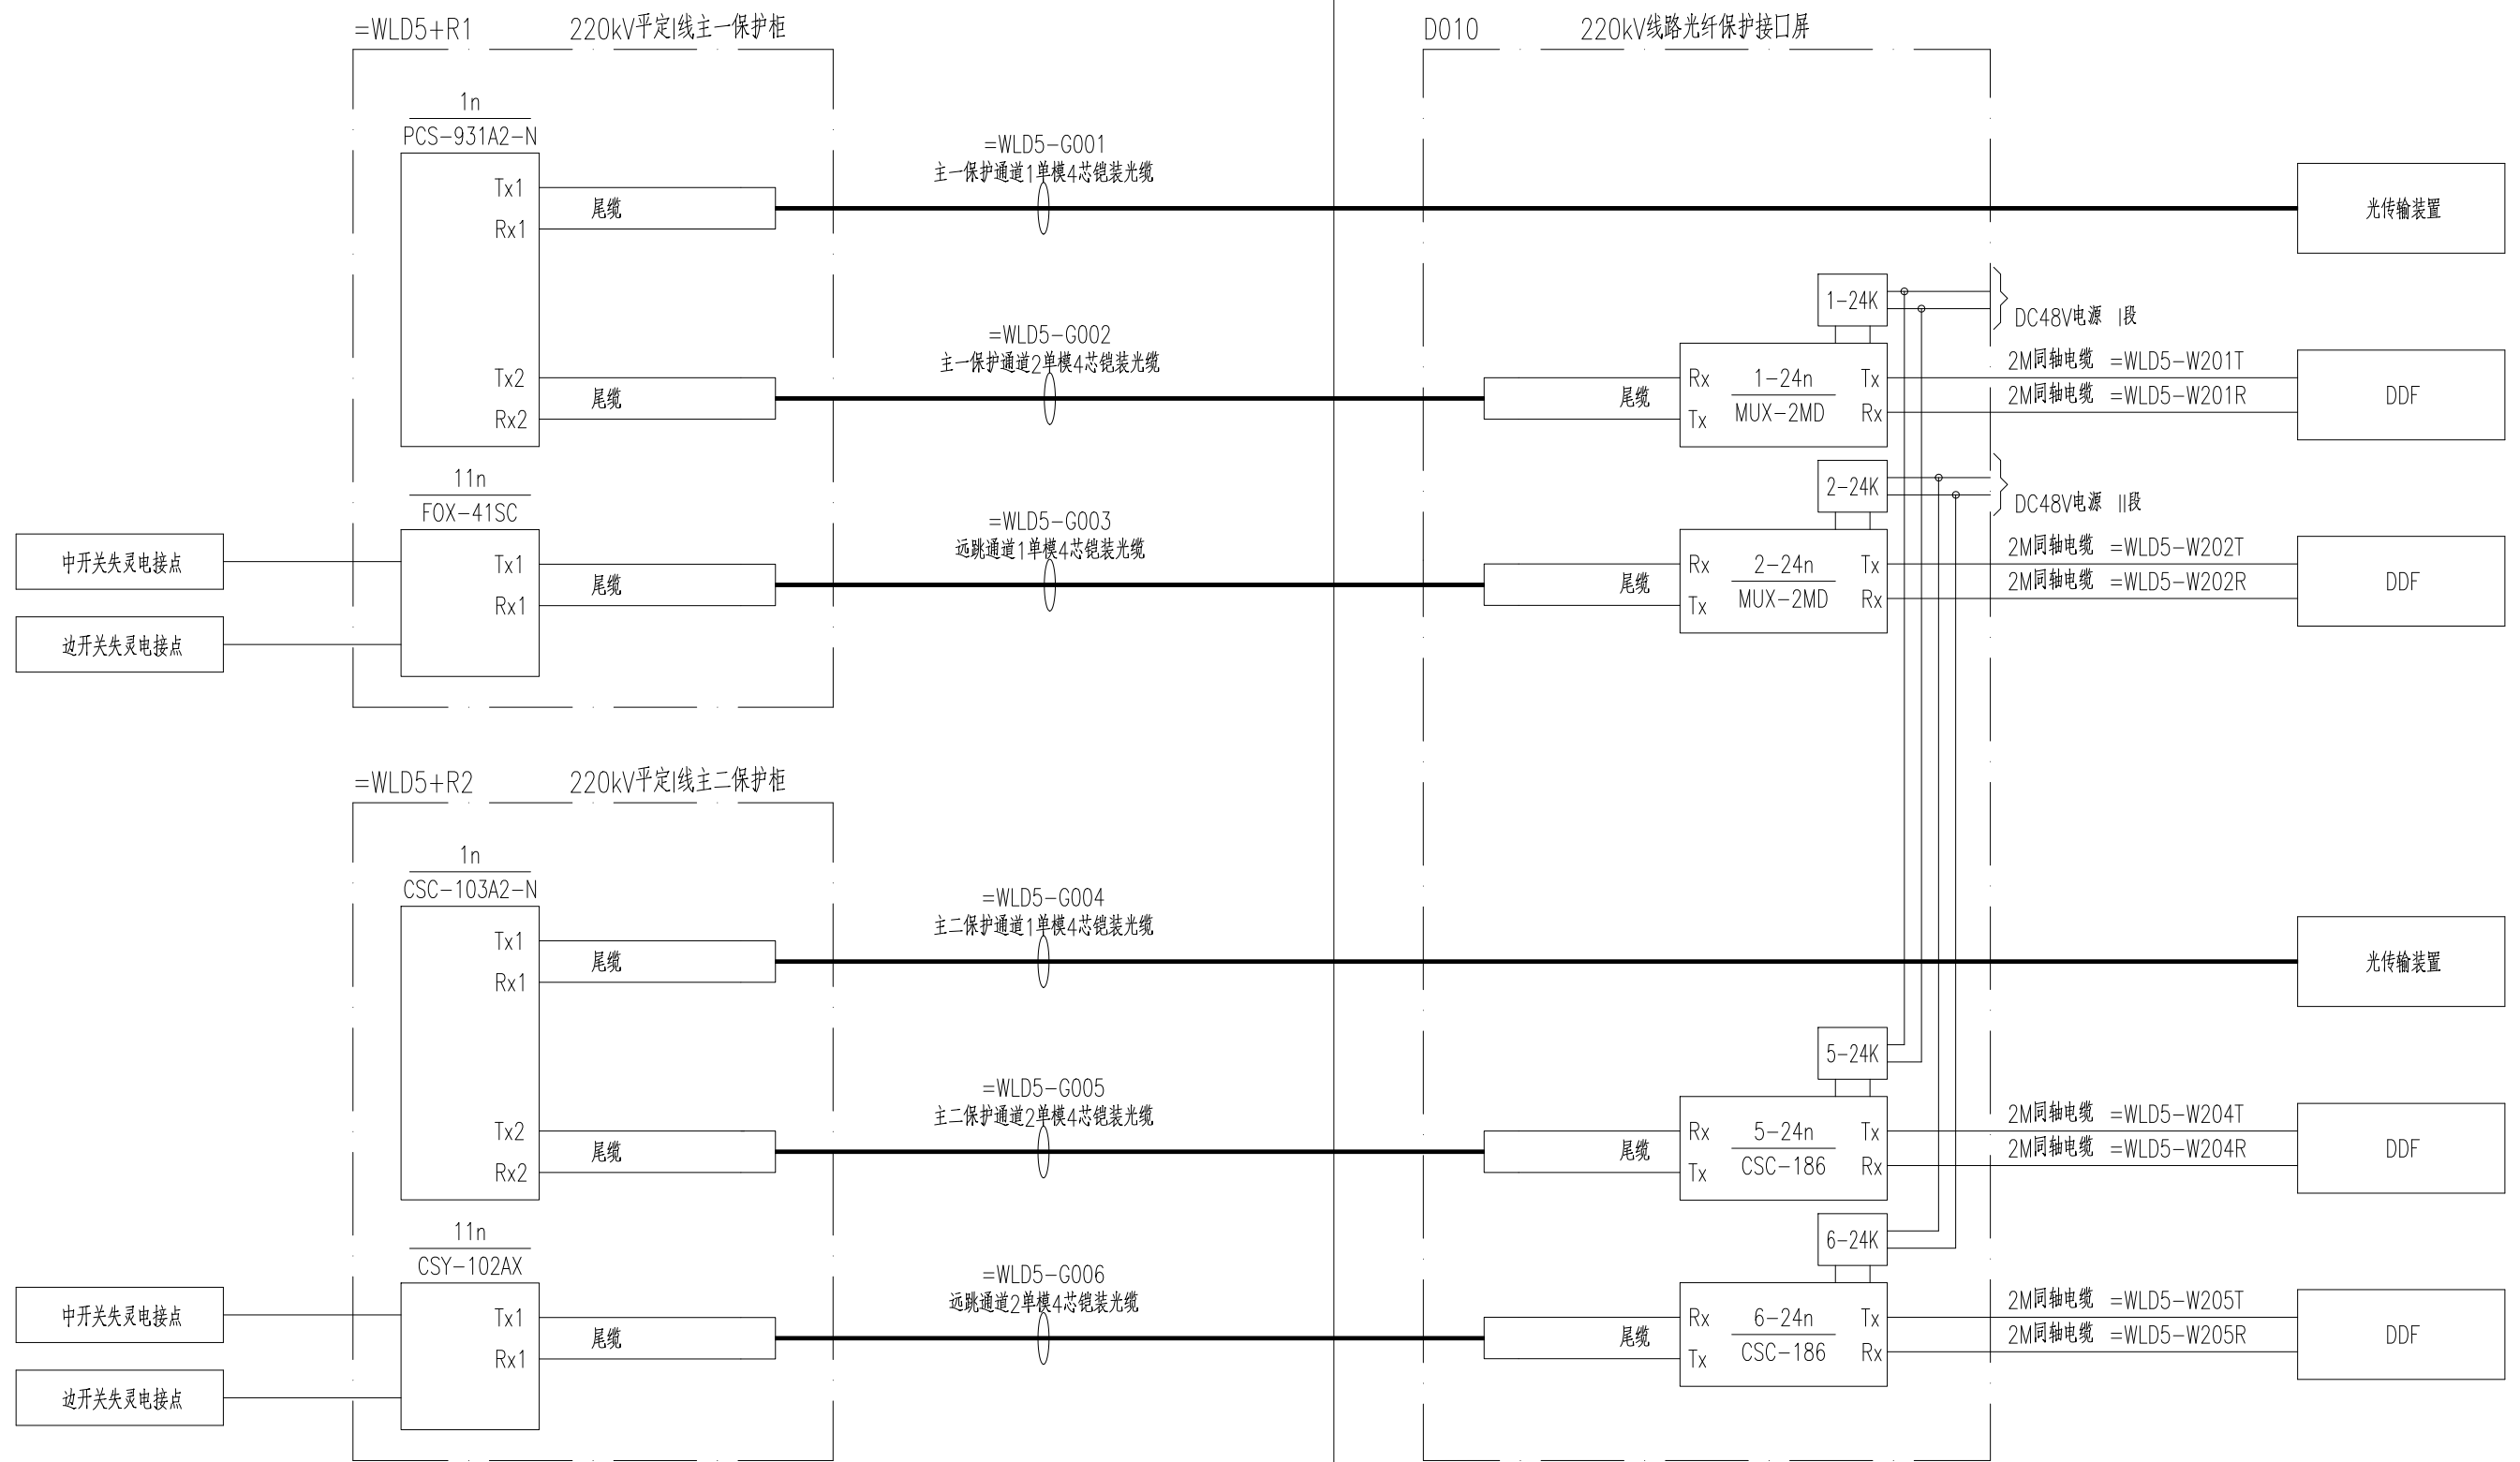

版权所有, 不得翻印
图形文件名

=WLD5+R1 220kV平定I线主一保护柜

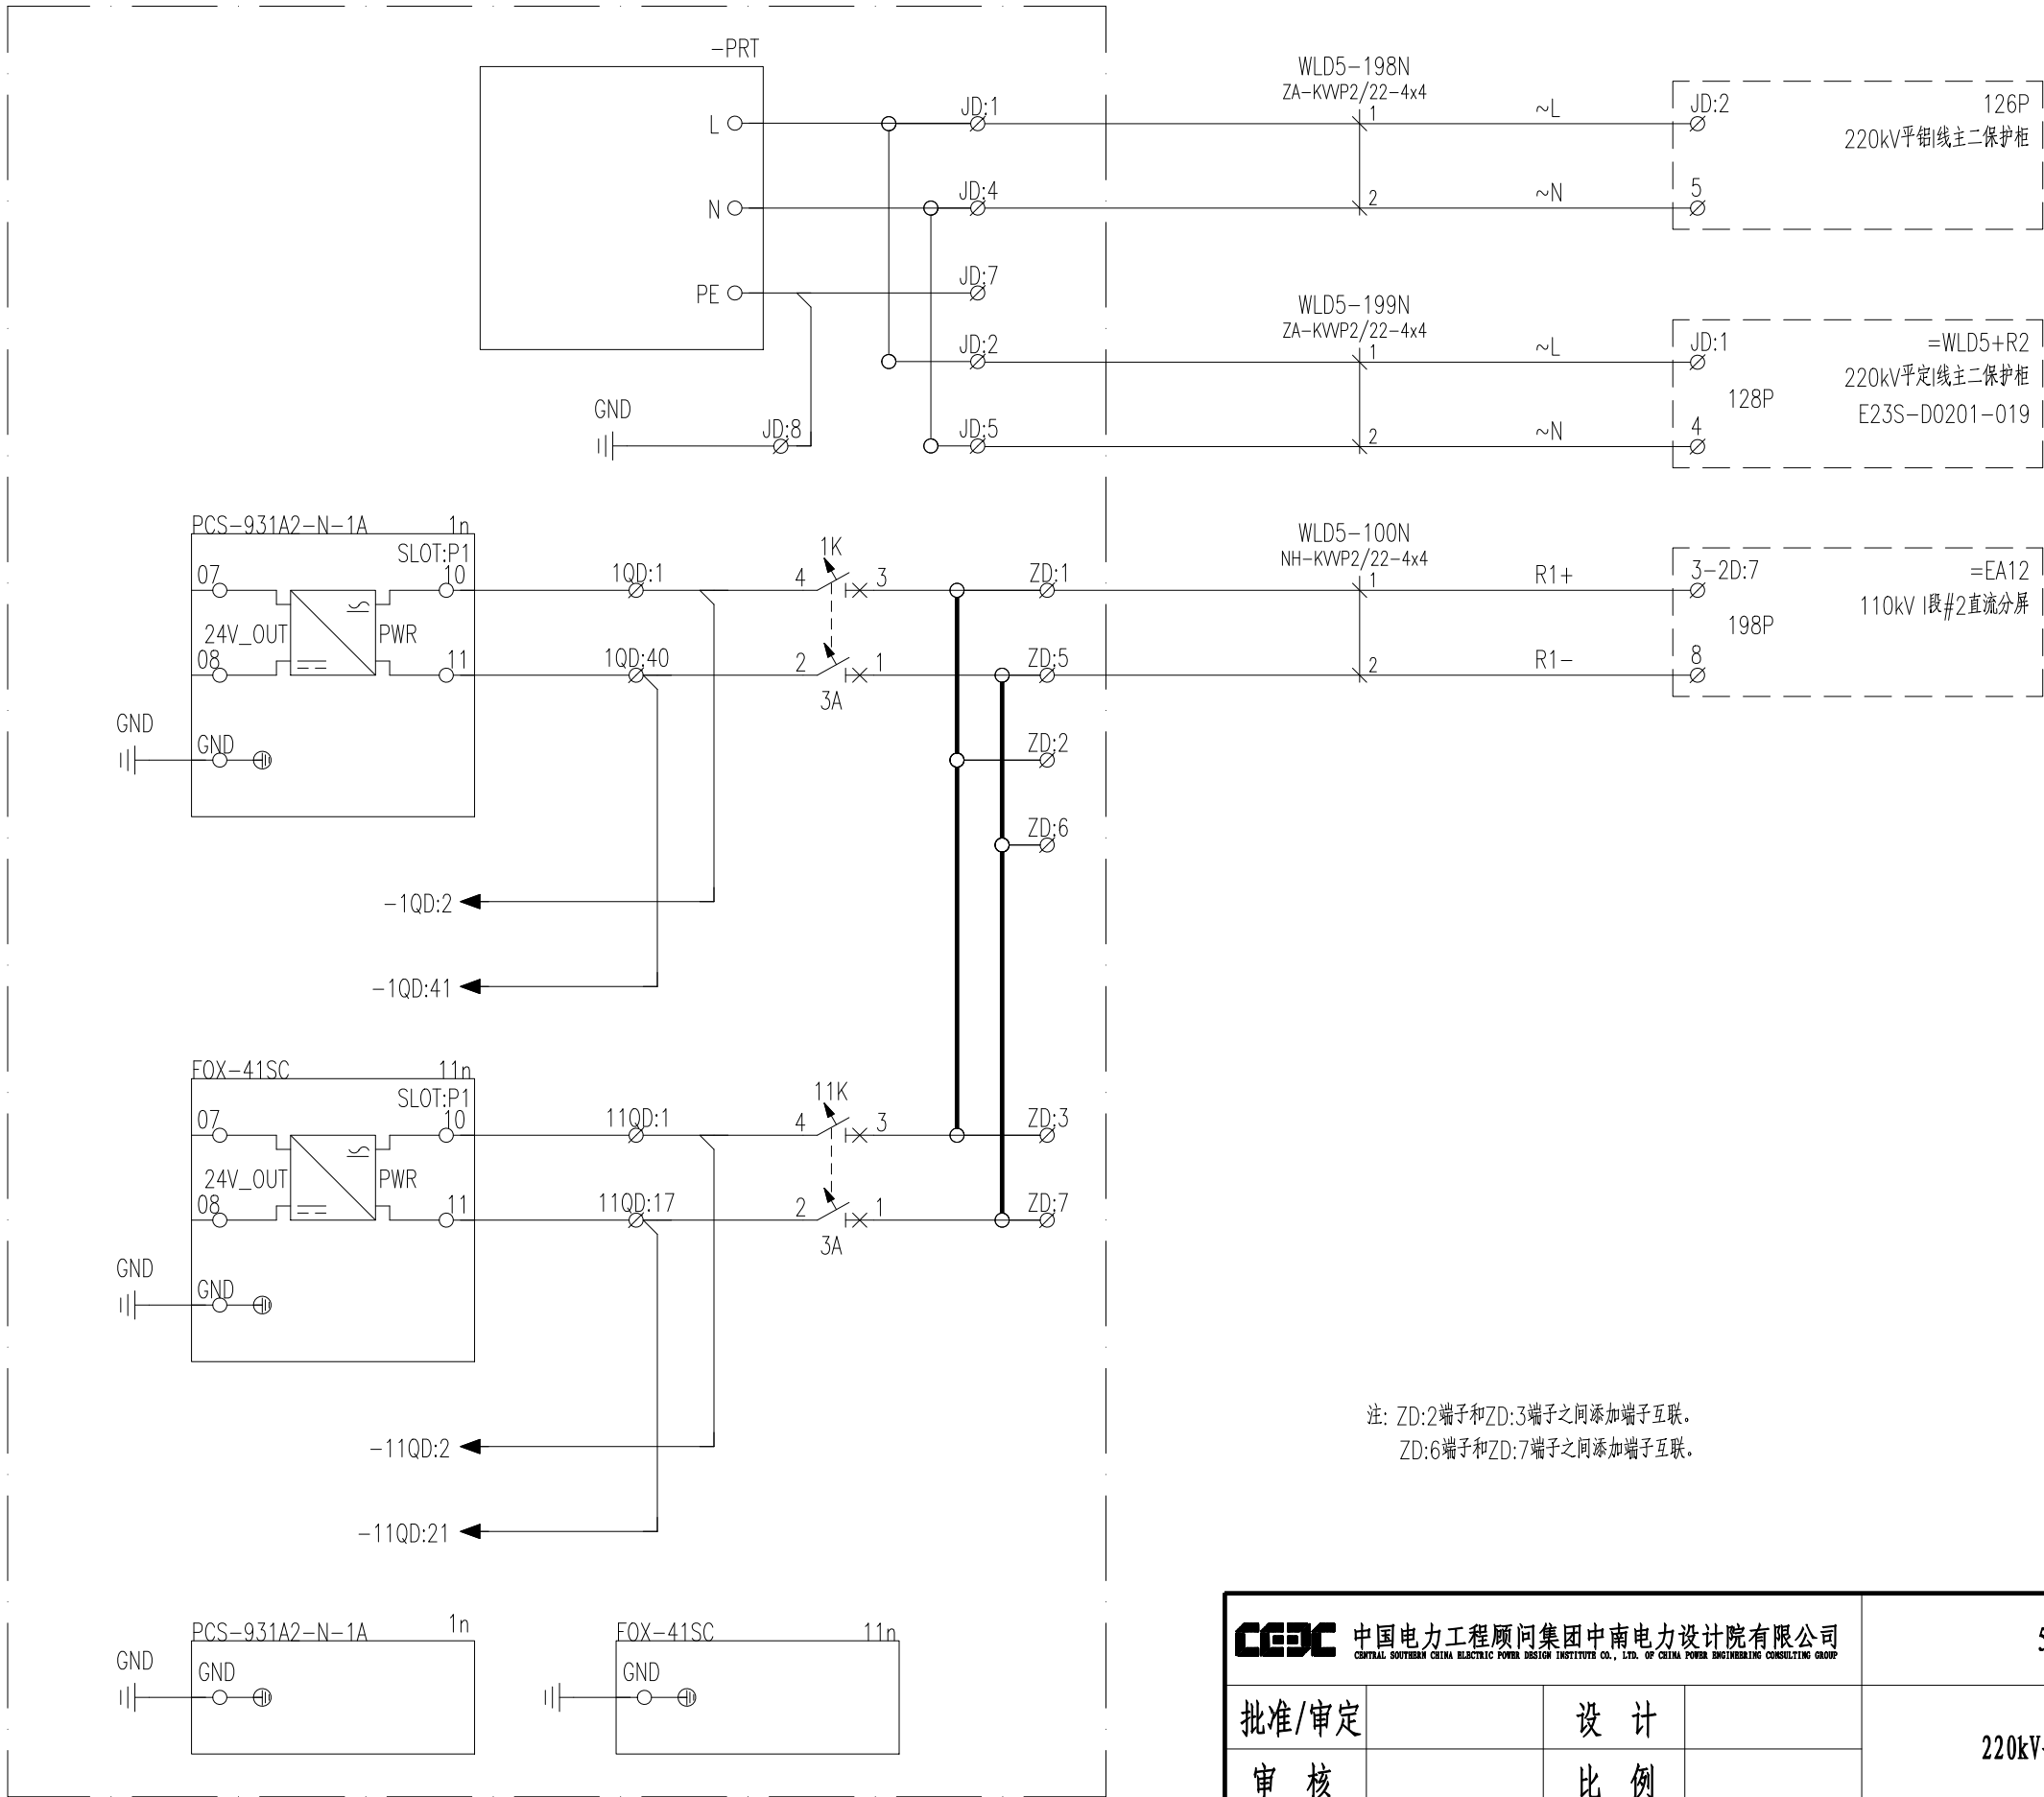

注: ZD:2端子和ZD:3端子之间添加端子互联。
ZD:6端子和ZD:7端子之间添加端子互联。

CEEC 中国电力工程顾问集团中南电力设计院有限公司
CENTRAL SOUTHERN CHINA ELECTRIC POWER DESIGN INSTITUTE CO., LTD. OF CHINA POWER ENGINEERING CONSULTING GROUP

500kV平果变电站

施工图

批准/审定

设计

审核

比例

校核

日期

220kV平定I线主一保护柜电源回路图

图号

40-B1511-E23S-D0201-005



297X420

版权所有, 不得翻印
图形文件名

=WLD5+R1 220kV平定I线主一保护柜



1n监控A网

WLD5-471AN
超五类工业用双屏蔽铠装以太网线

1n PCS-931A2-N-1A

1n-E:1 Ethernet1






1n-E:2 Ethernet2

1n-E:3 Ethernet3



1n交换机组网

WLD5-471CN
超五类工业用双屏蔽铠装以太网线

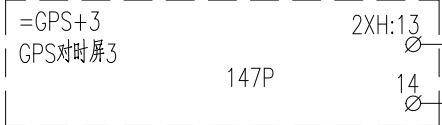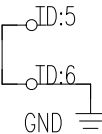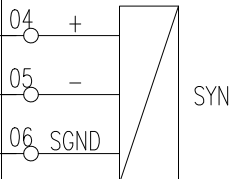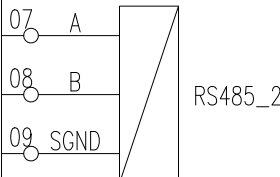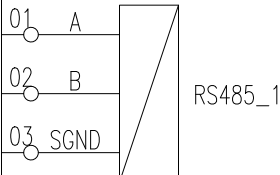

注

IRIG-B+

IRIG-B-

=GPS+3-019N
ZA-DJVP2VP2/22-2x2x1

H

I-2

TD:1

TD:2

TD:3

TD:4

ID:7

ID:8

ID:9

ID:10

注: 对时所需电缆本期不开列, 利用“500kV平果变电站时间同步系统改造工程”中开列的电缆。

中国电力工程顾问集团中南电力设计院有限公司
CENTRAL SOUTHERN CHINA ELECTRIC POWER DESIGN INSTITUTE CO., LTD. OF CHINA POWER ENGINEERING CONSULTING GROUP

500kV平果变电站

施工图

批准/审定

设计

220kV平定I线主一保护柜网络及对时回路图

审核

比例

校核

日期

图号

40-B1511-E23S-D0201-006



297X420

A


B

C

D



297X420

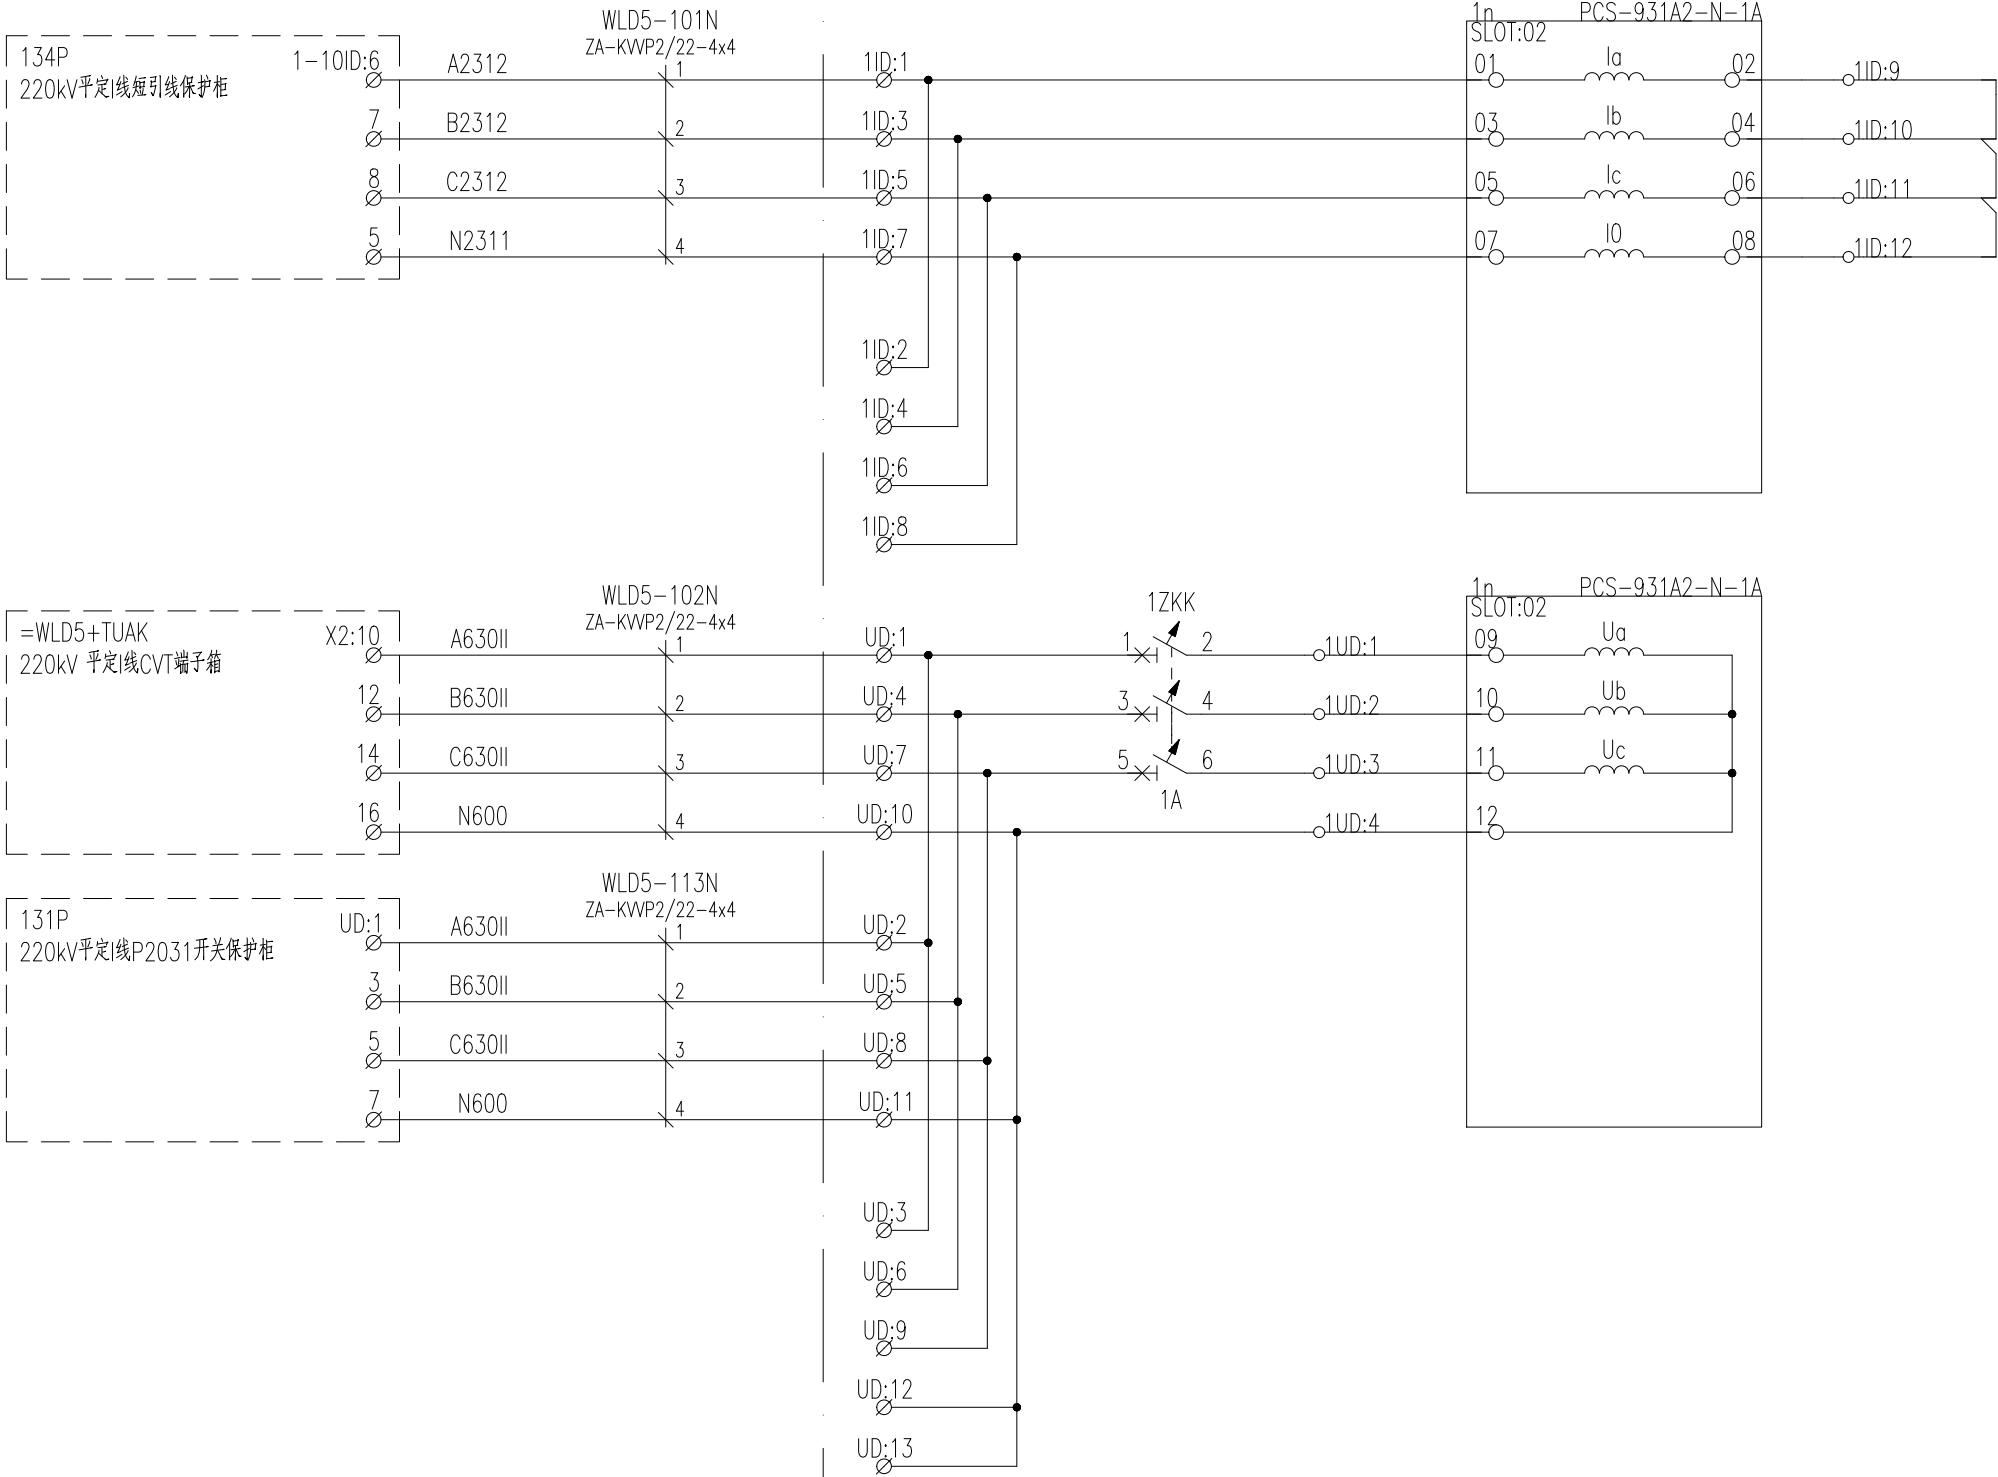

CEEC 中国电力工程顾问集团中南电力设计院有限公司 CENTRAL SOUTHERN CHINA ELECTRIC POWER DESIGN INSTITUTE CO., LTD. OF CHINA POWER ENGINEERING CONSULTING GROUP				500kV平果变电站		施工图
批准/审定		设计		220kV平定I线主一保护柜电流电压回路图		
审核		比例				
校核		日期		图号	40-B1511-E23S-D0201-007	

1

2

3


4

5

6

版权所有，不得翻印
图形文件名

=WLD5+R1 220kV平定I线主一保护柜

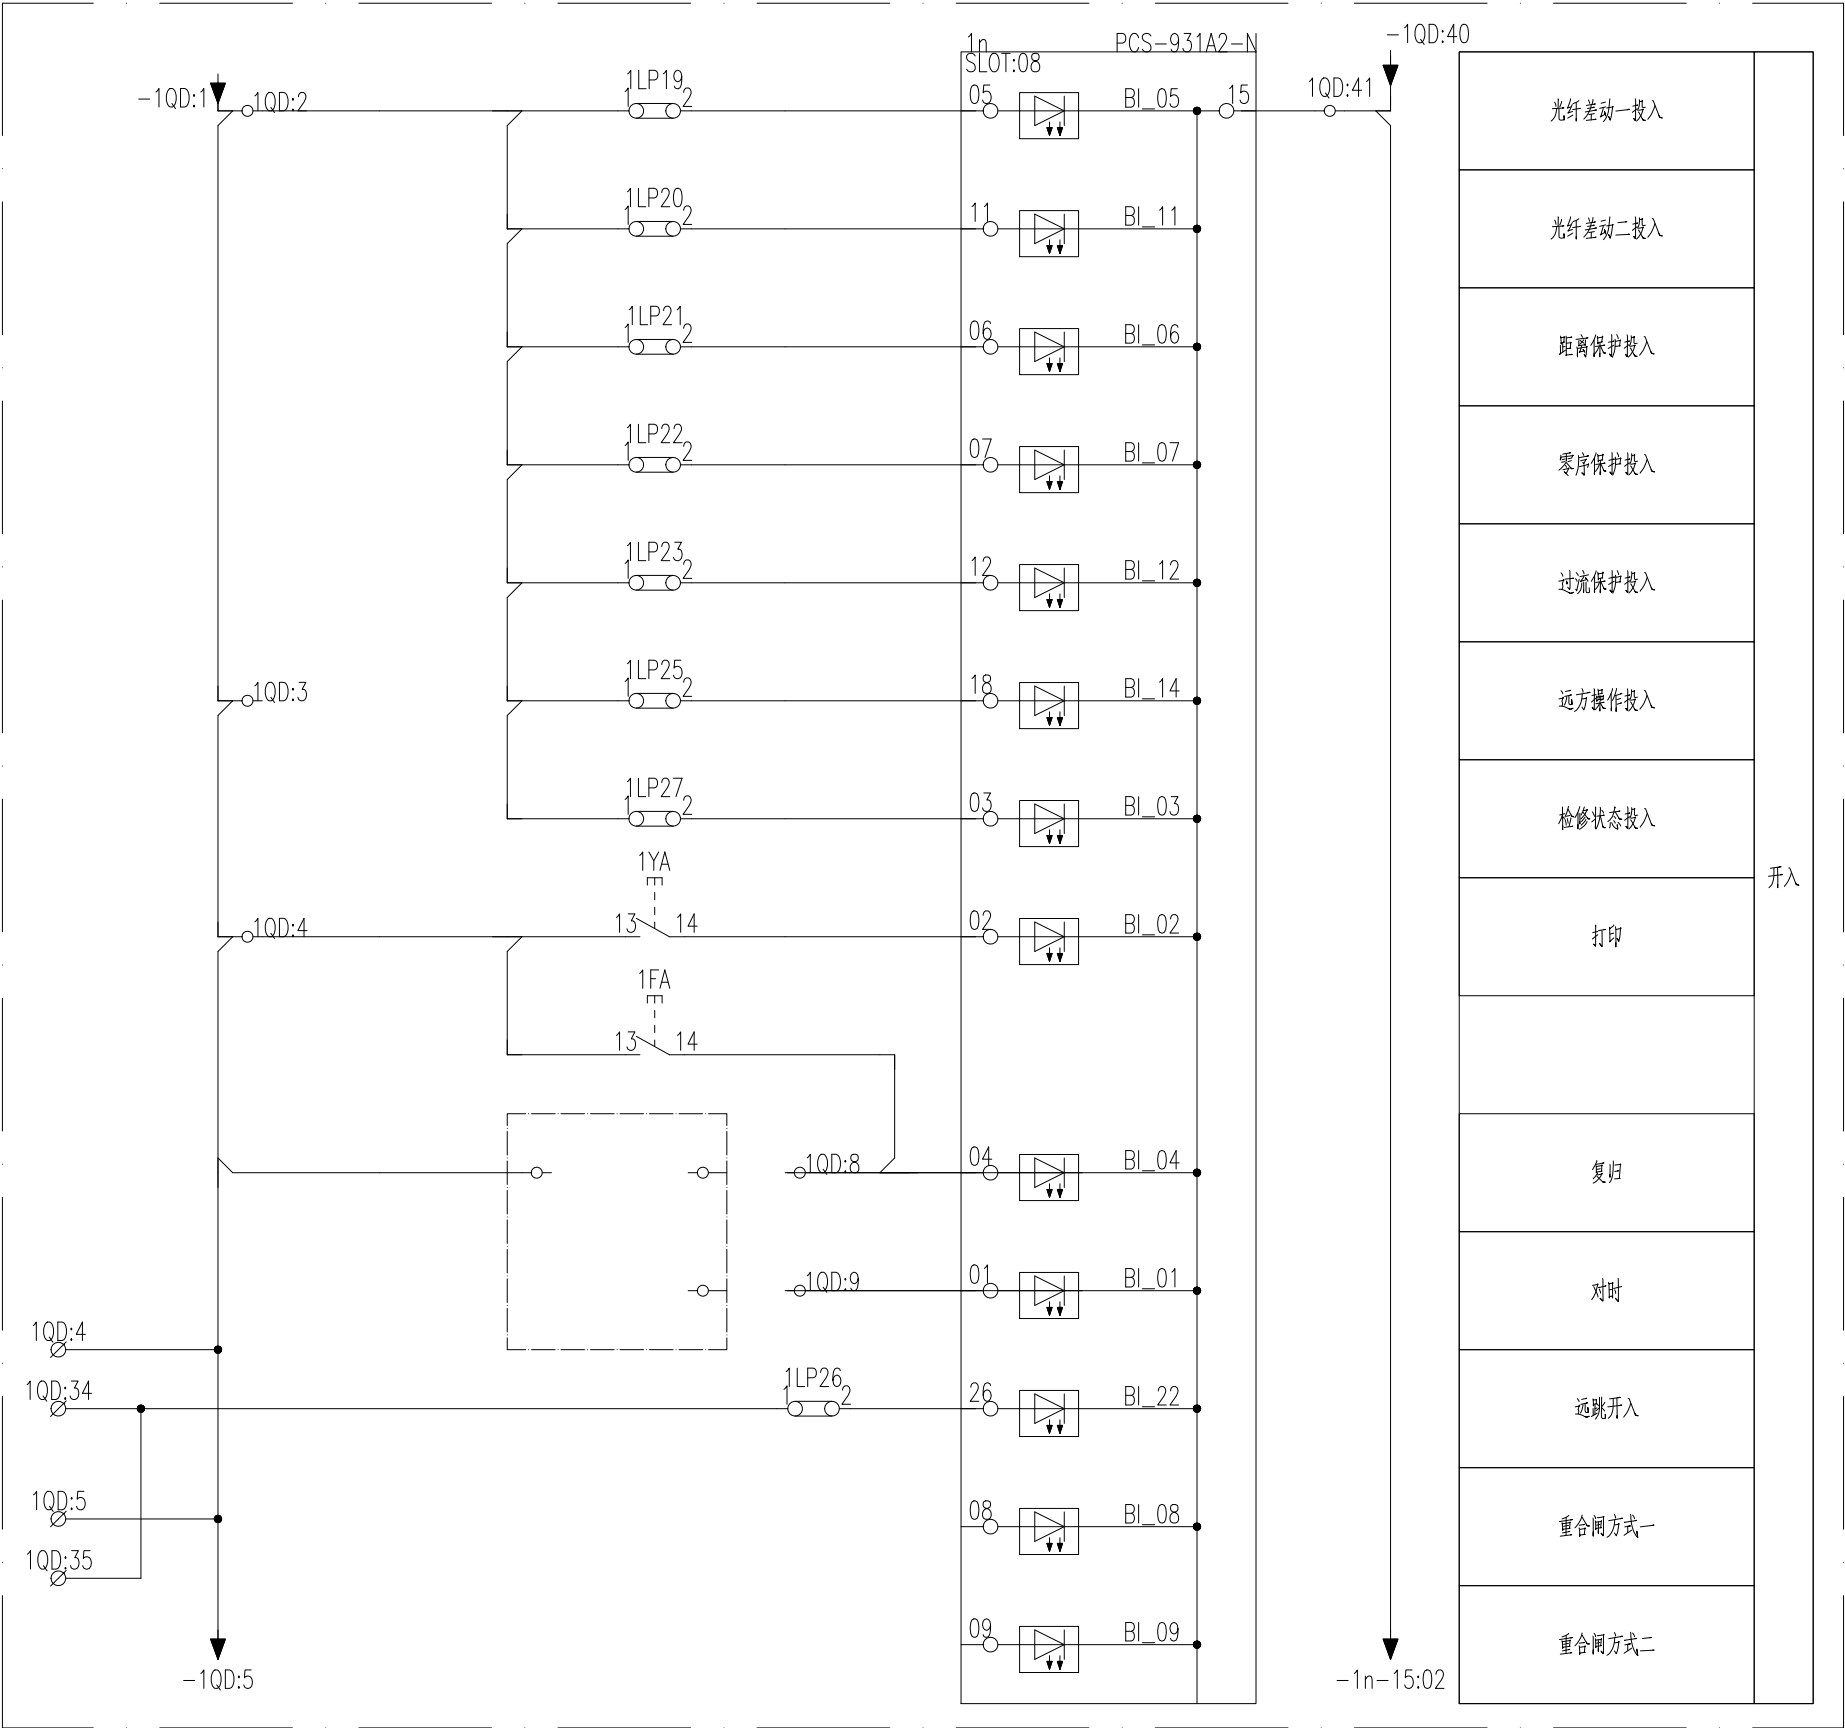

CEEC 中国电力工程顾问集团中南电力设计院有限公司
CENTRAL SOUTHERN CHINA ELECTRIC POWER DESIGN INSTITUTE CO., LTD. OF CHINA POWER ENGINEERING CONSULTING GROUP

500kV平果变电站 施工图


批准/审定		设计	
审核		比例	
校核		日期	

220kV平定I线主一保护柜输入回路图一		
图号	40-B1511-E23S-D0201-008	



版权所有，不得翻印
图形文件名

=WLD5+R1 220kV平定I线主一保护柜

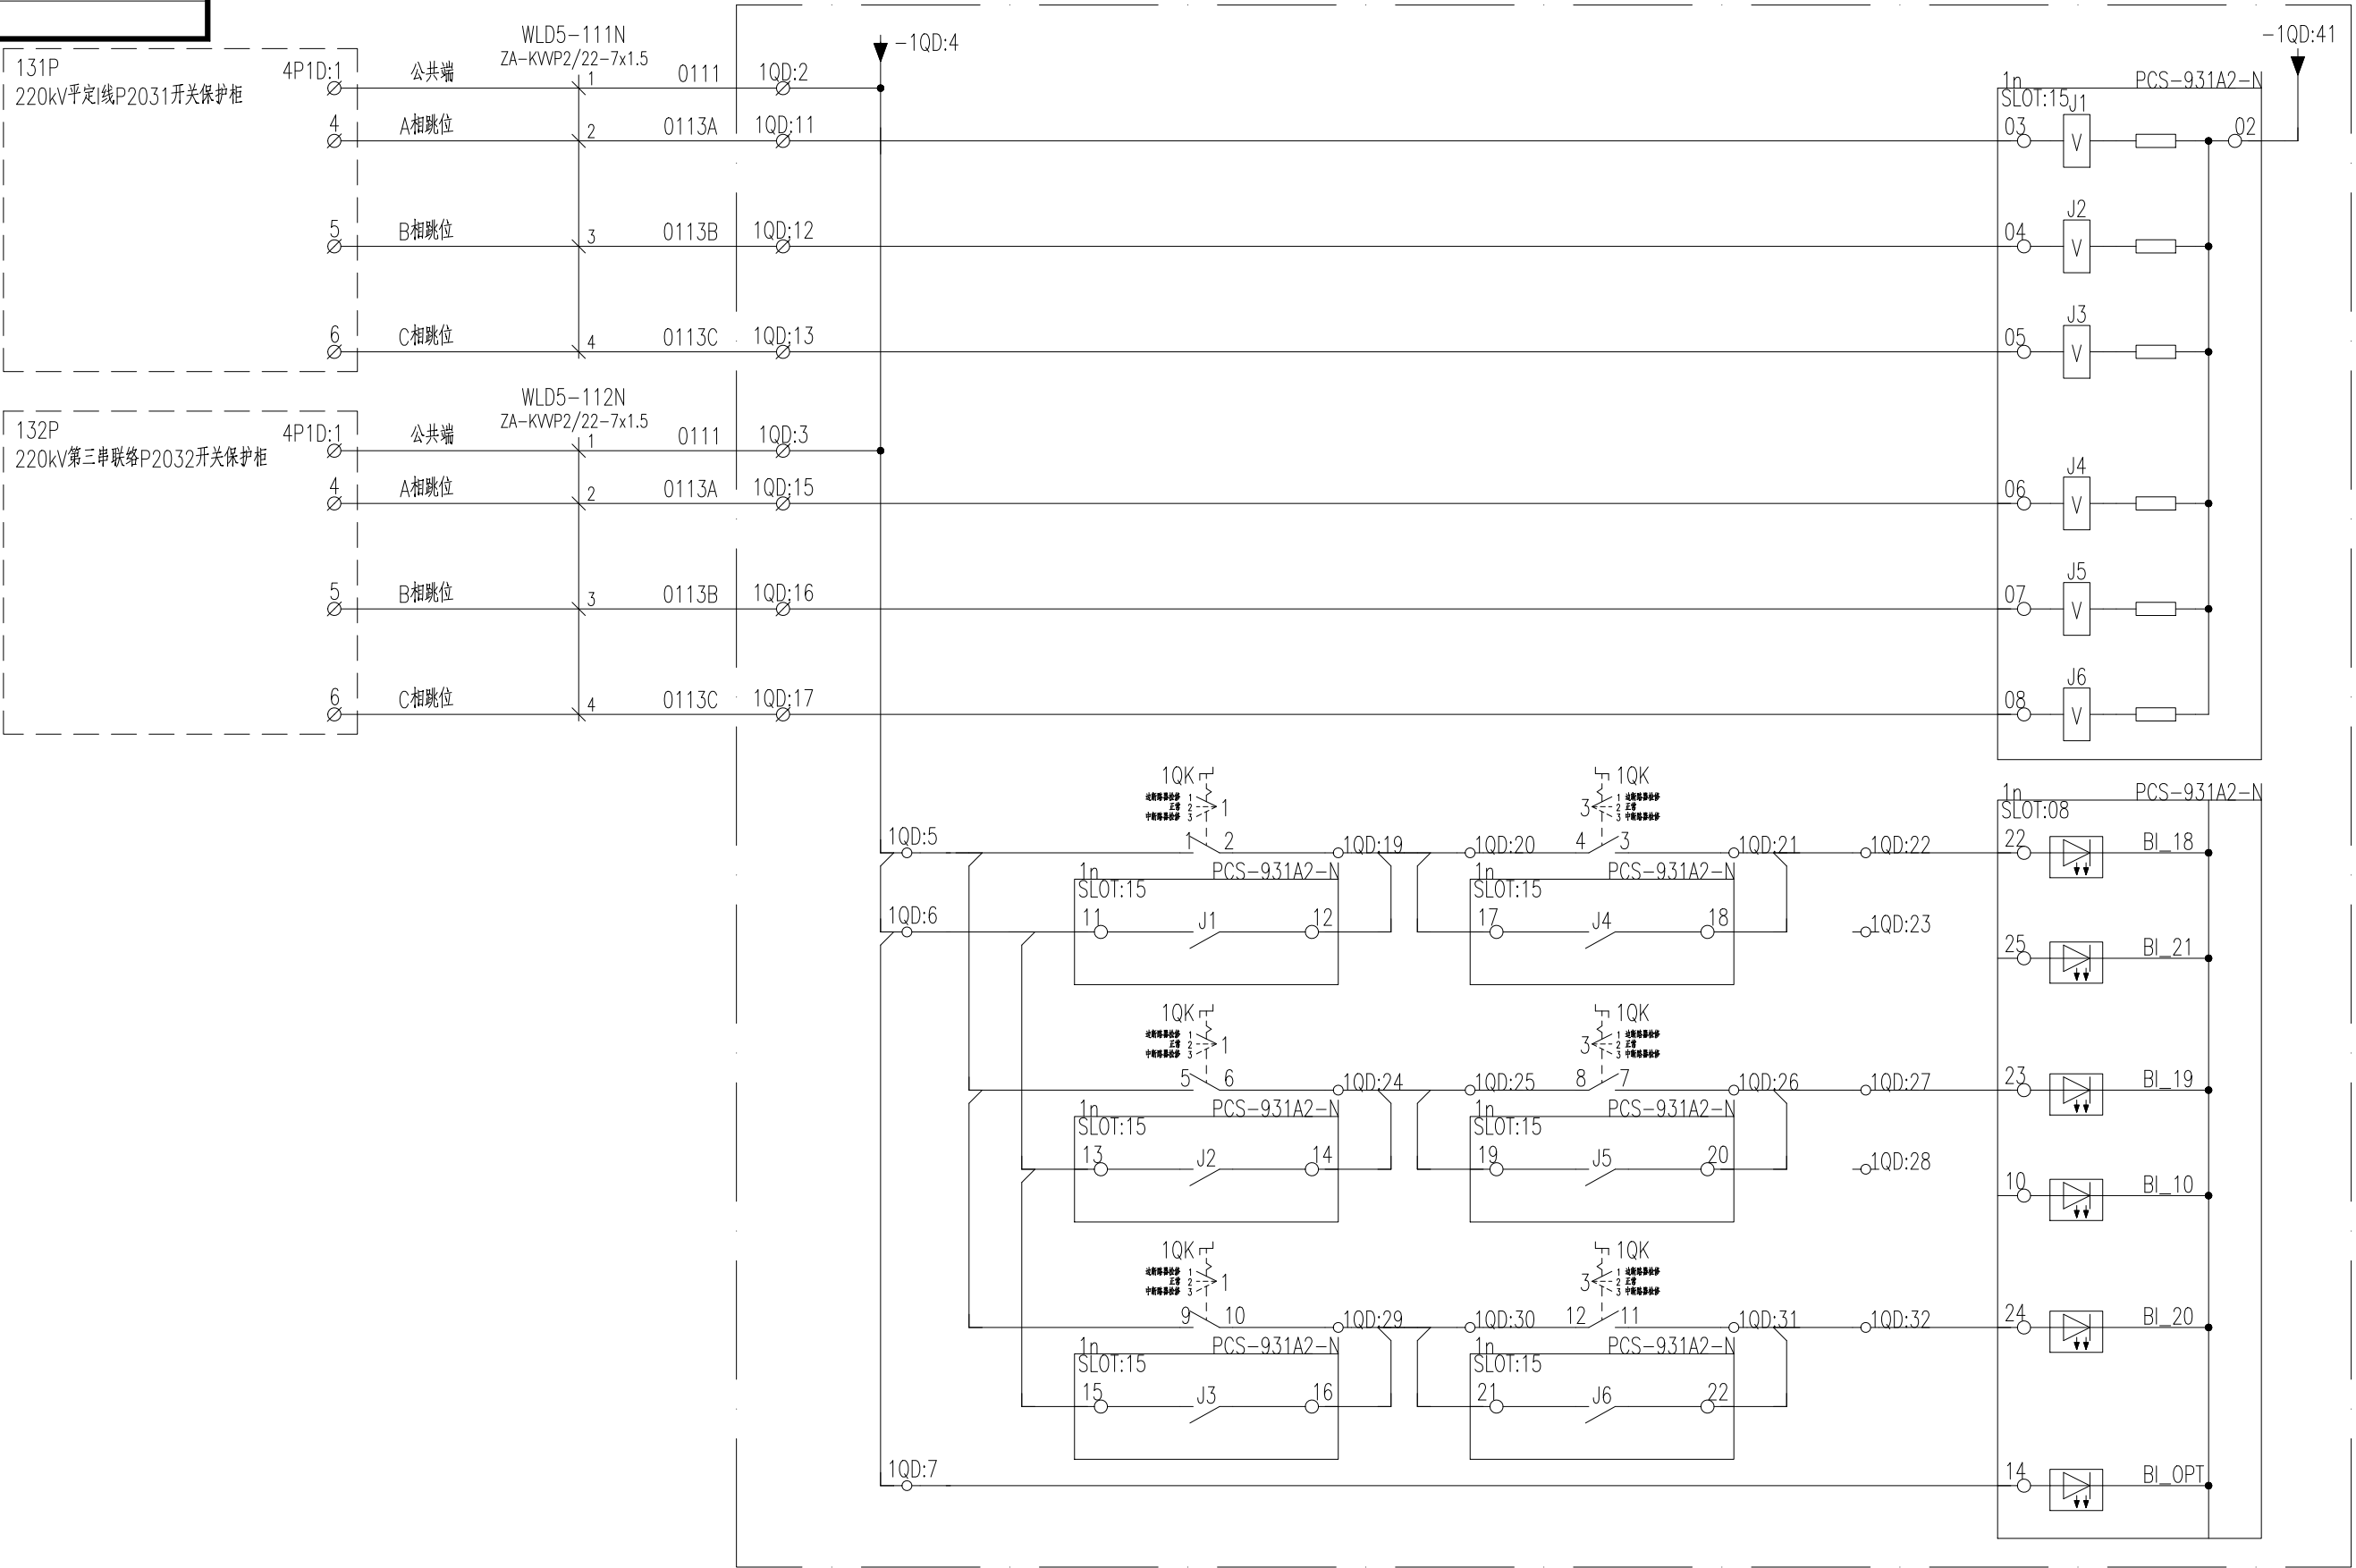



CEEC 中国电力工程顾问集团中南电力设计院有限公司 CENTRAL SOUTHERN CHINA ELECTRIC POWER DESIGN INSTITUTE CO., LTD. OF CHINA POWER ENGINEERING CONSULTING GROUP				500kV平果变电站		施工图
批准/审定		设计		220kV平定I线主一保护柜输入回路图二		
审核		比例				
校核		日期		图号	40-B1511-E23S-D0201-009	



297X420

版权所有, 不得翻印
图形文件名

=WLD5+R1 220kV平定I线主一保护柜

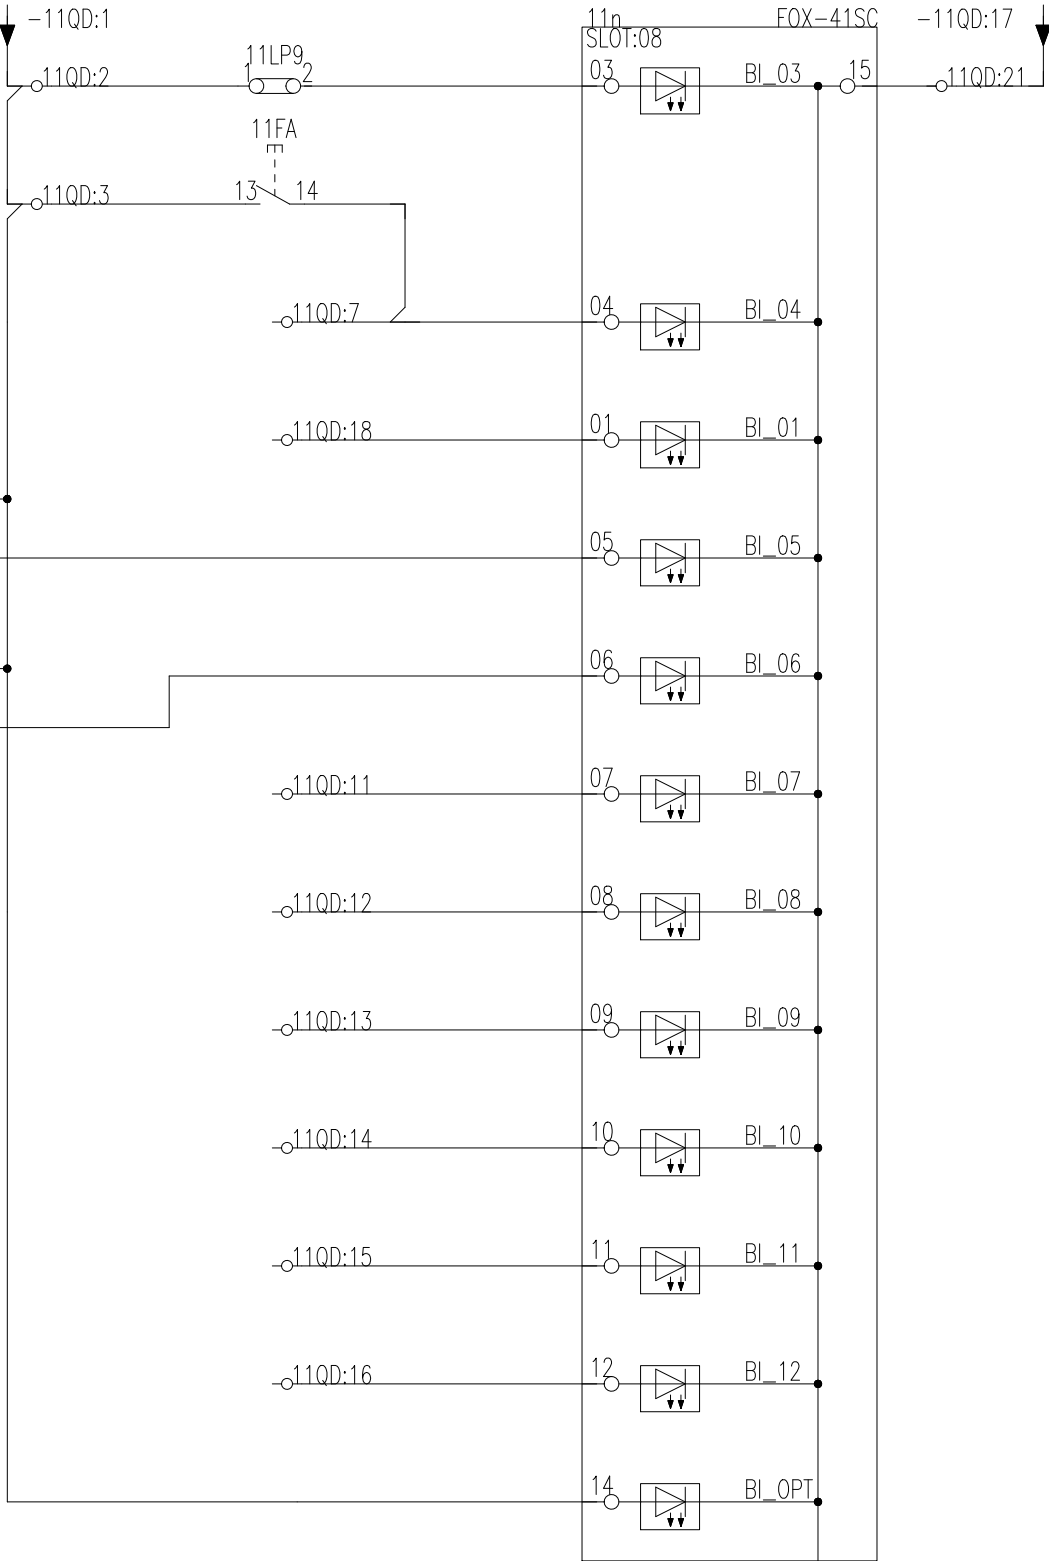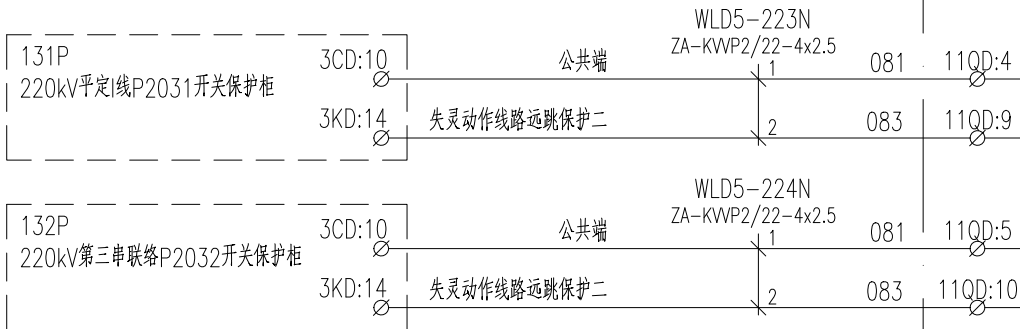

检修状态投入

复归

对时

发命令1

发命令2

发命令3

发命令4

发命令5

发命令6

发命令7

发命令8

光耦监视

开入

CEDC 中国电力工程顾问集团中南电力设计院有限公司
CENTRAL SOUTHERN CHINA ELECTRIC POWER DESIGN INSTITUTE CO., LTD. OF CHINA POWER ENGINEERING CONSULTING GROUP

500kV平果变电站

施工图

批准/审定

设计

审核

比例

校核

日期

220kV平定I线主一保护柜输入回路图三


图号

40-B1511-E23S-D0201-010




297X420

=WLD5+R1 220kV平定I线主一保护柜

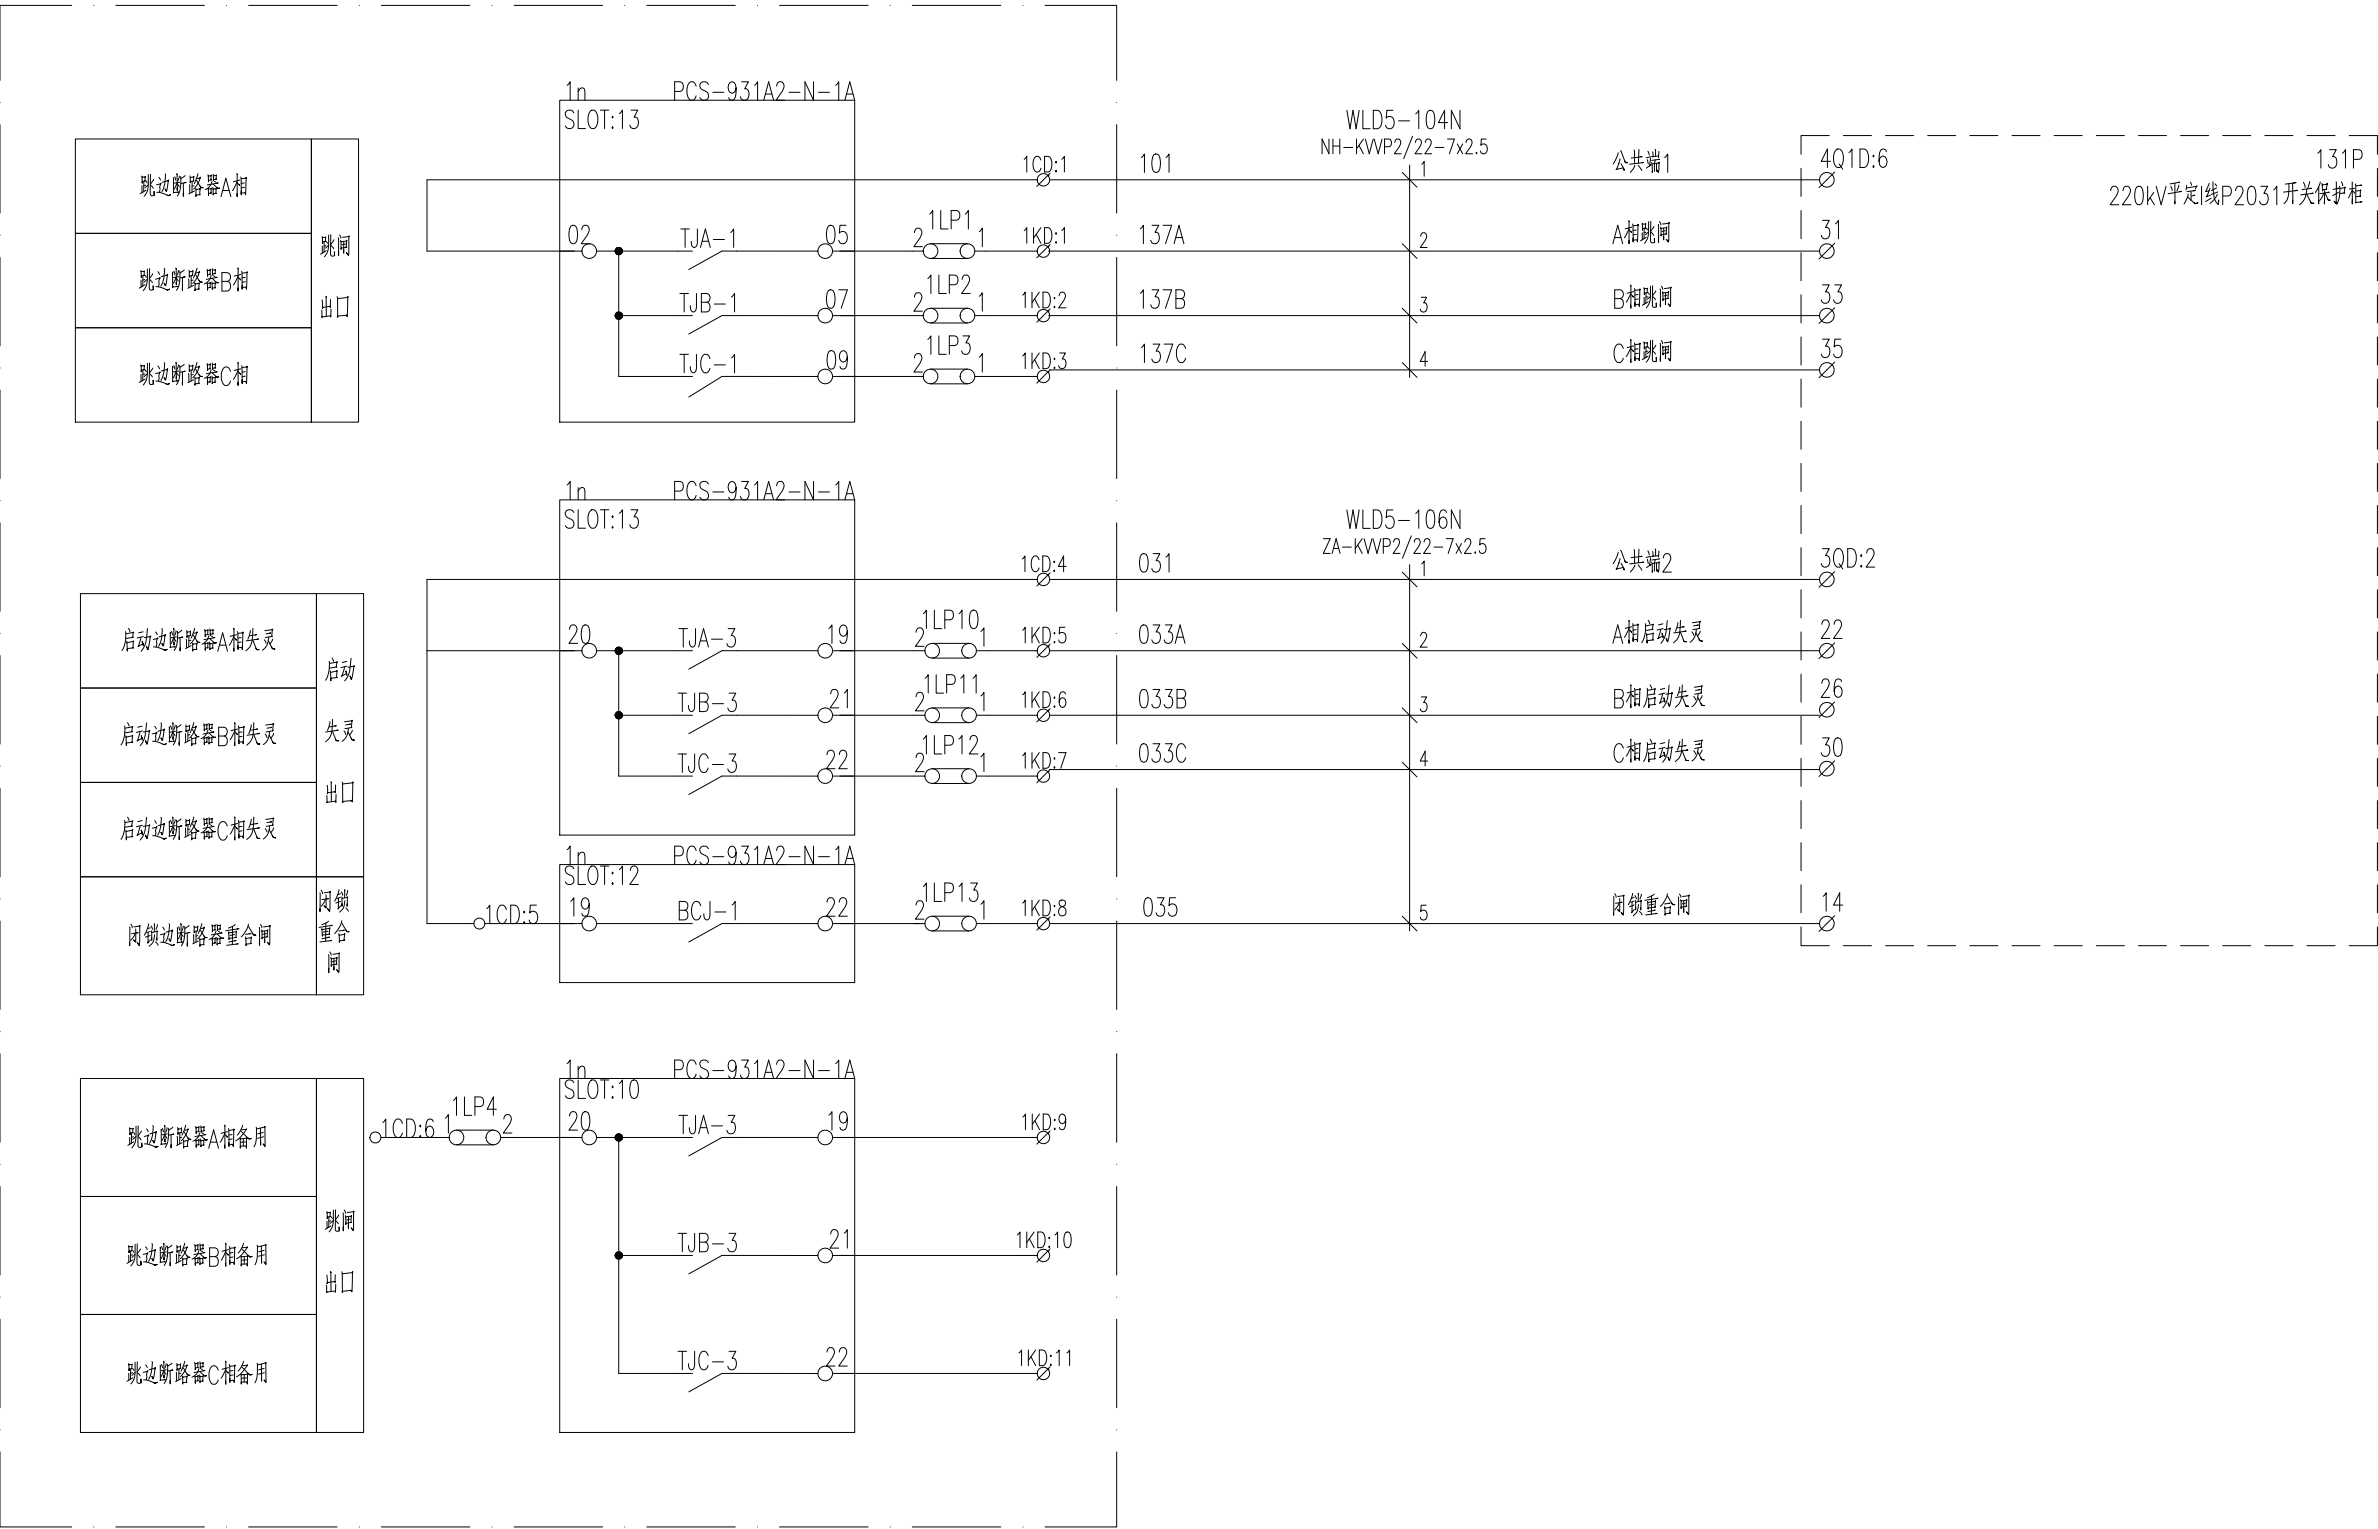

CEEC 中国电力工程顾问集团中南电力设计院有限公司 CENTRAL SOUTHERN CHINA ELECTRIC POWER DESIGN INSTITUTE CO., LTD. OF CHINA POWER ENGINEERING CONSULTING GROUP				500kV平果变电站		施工图
批准/审定		设计		220kV平定I线主一保护柜出口回路图一		
审核		比例				
校核		日期		图号	40-B1511-E23S-D0201-011	

=WLD5+R1 220kV平定I线主一保护柜

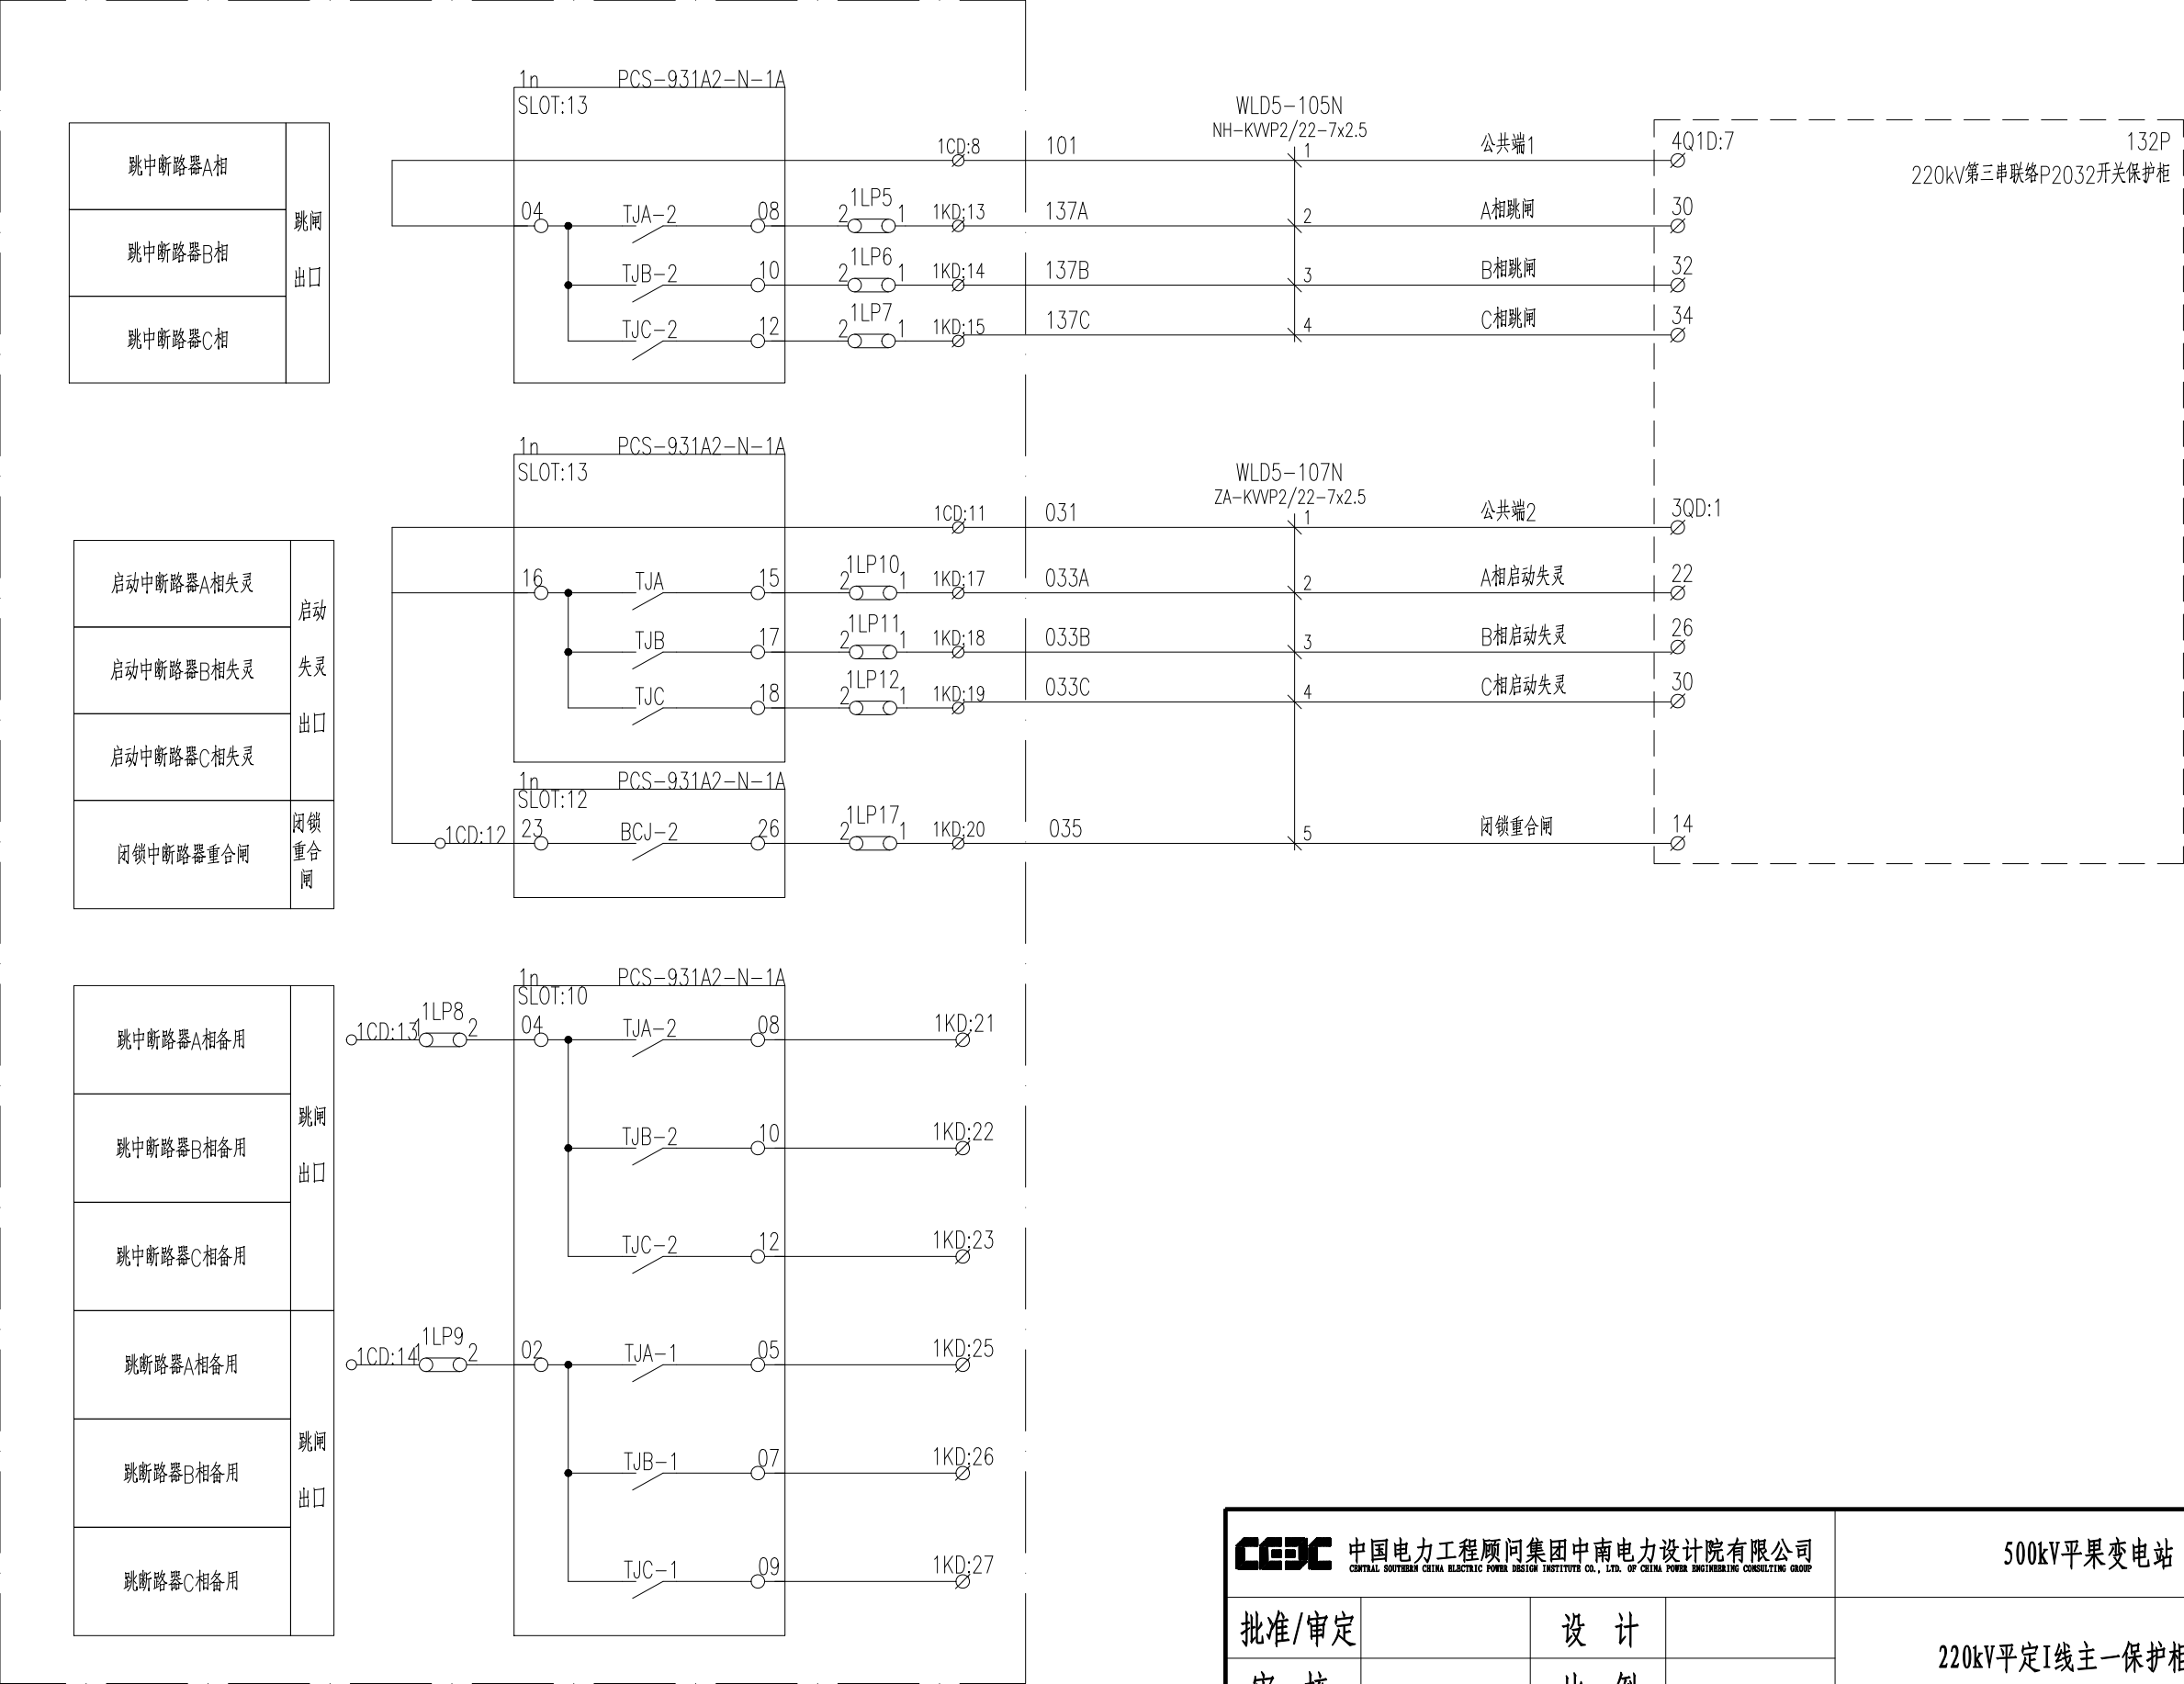

跳中断路器A相	跳闸 出口
跳中断路器B相	
跳中断路器C相	

启动中断路器A相失灵	启动 失灵 出口
启动中断路器B相失灵	
启动中断路器C相失灵	
闭锁中断路器重合闸	闭锁 重合 闸

跳中断路器A相备用	跳闸 出口
跳中断路器B相备用	
跳中断路器C相备用	
跳断路器A相备用	跳闸 出口
跳断路器B相备用	
跳断路器C相备用	

CEEC 中国电力工程顾问集团中南电力设计院有限公司 CENTRAL SOUTHERN CHINA ELECTRIC POWER DESIGN INSTITUTE CO., LTD. OF CHINA POWER ENGINEERING CONSULTING GROUP				500kV平果变电站		施工图
批准/审定		设计		220kV平定I线主一保护柜出口回路图二		
审核		比例				
校核		日期		图号	40-B1511-E23S-D0201-012	

版权所有, 不得翻印
图形文件名

A

B


C

D



297X420

=WLD5+R1 220kV平定|线主一保护柜

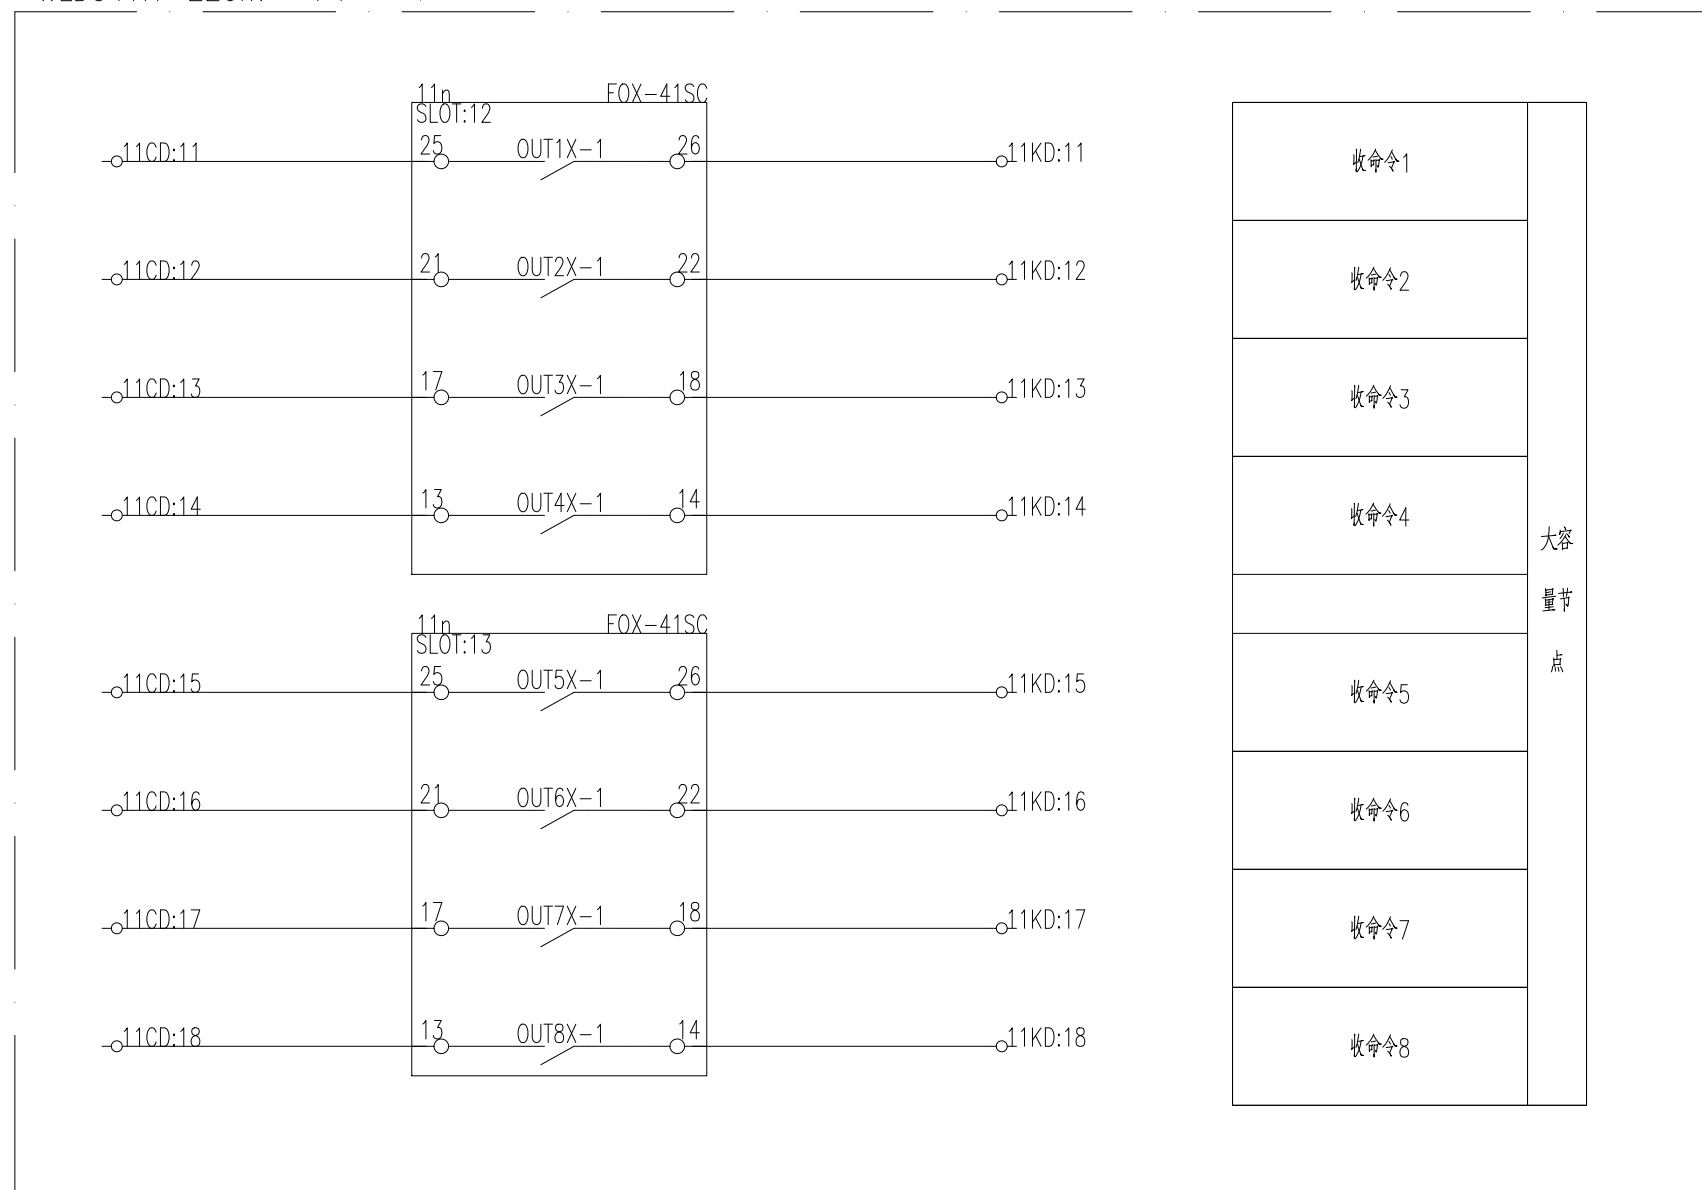

CEEC 中国电力工程顾问集团中南电力设计院有限公司
CENTRAL SOUTHERN CHINA ELECTRIC POWER DESIGN INSTITUTE CO., LTD. OF CHINA POWER ENGINEERING CONSULTING GROUP

500kV平果变电站

施工图

批准/审定

设计

审核

比例

校核

日期

图号	
----	--

220kV平定I线主一保护柜出口回路图四


40-B1511-E23S-D0201-014

6

=WLD5+R1 220kV平定I线主一保护柜

中央信号公共	中央 信号
装置故障告警	
运行异常告警	
备用	
备用	
保护跳闸(保持)	
重合闸(保持)	

信号公共	录波 信号
A相跳闸	
B相跳闸	
C相跳闸	
重合闸	
通道一告警	
通道二告警	

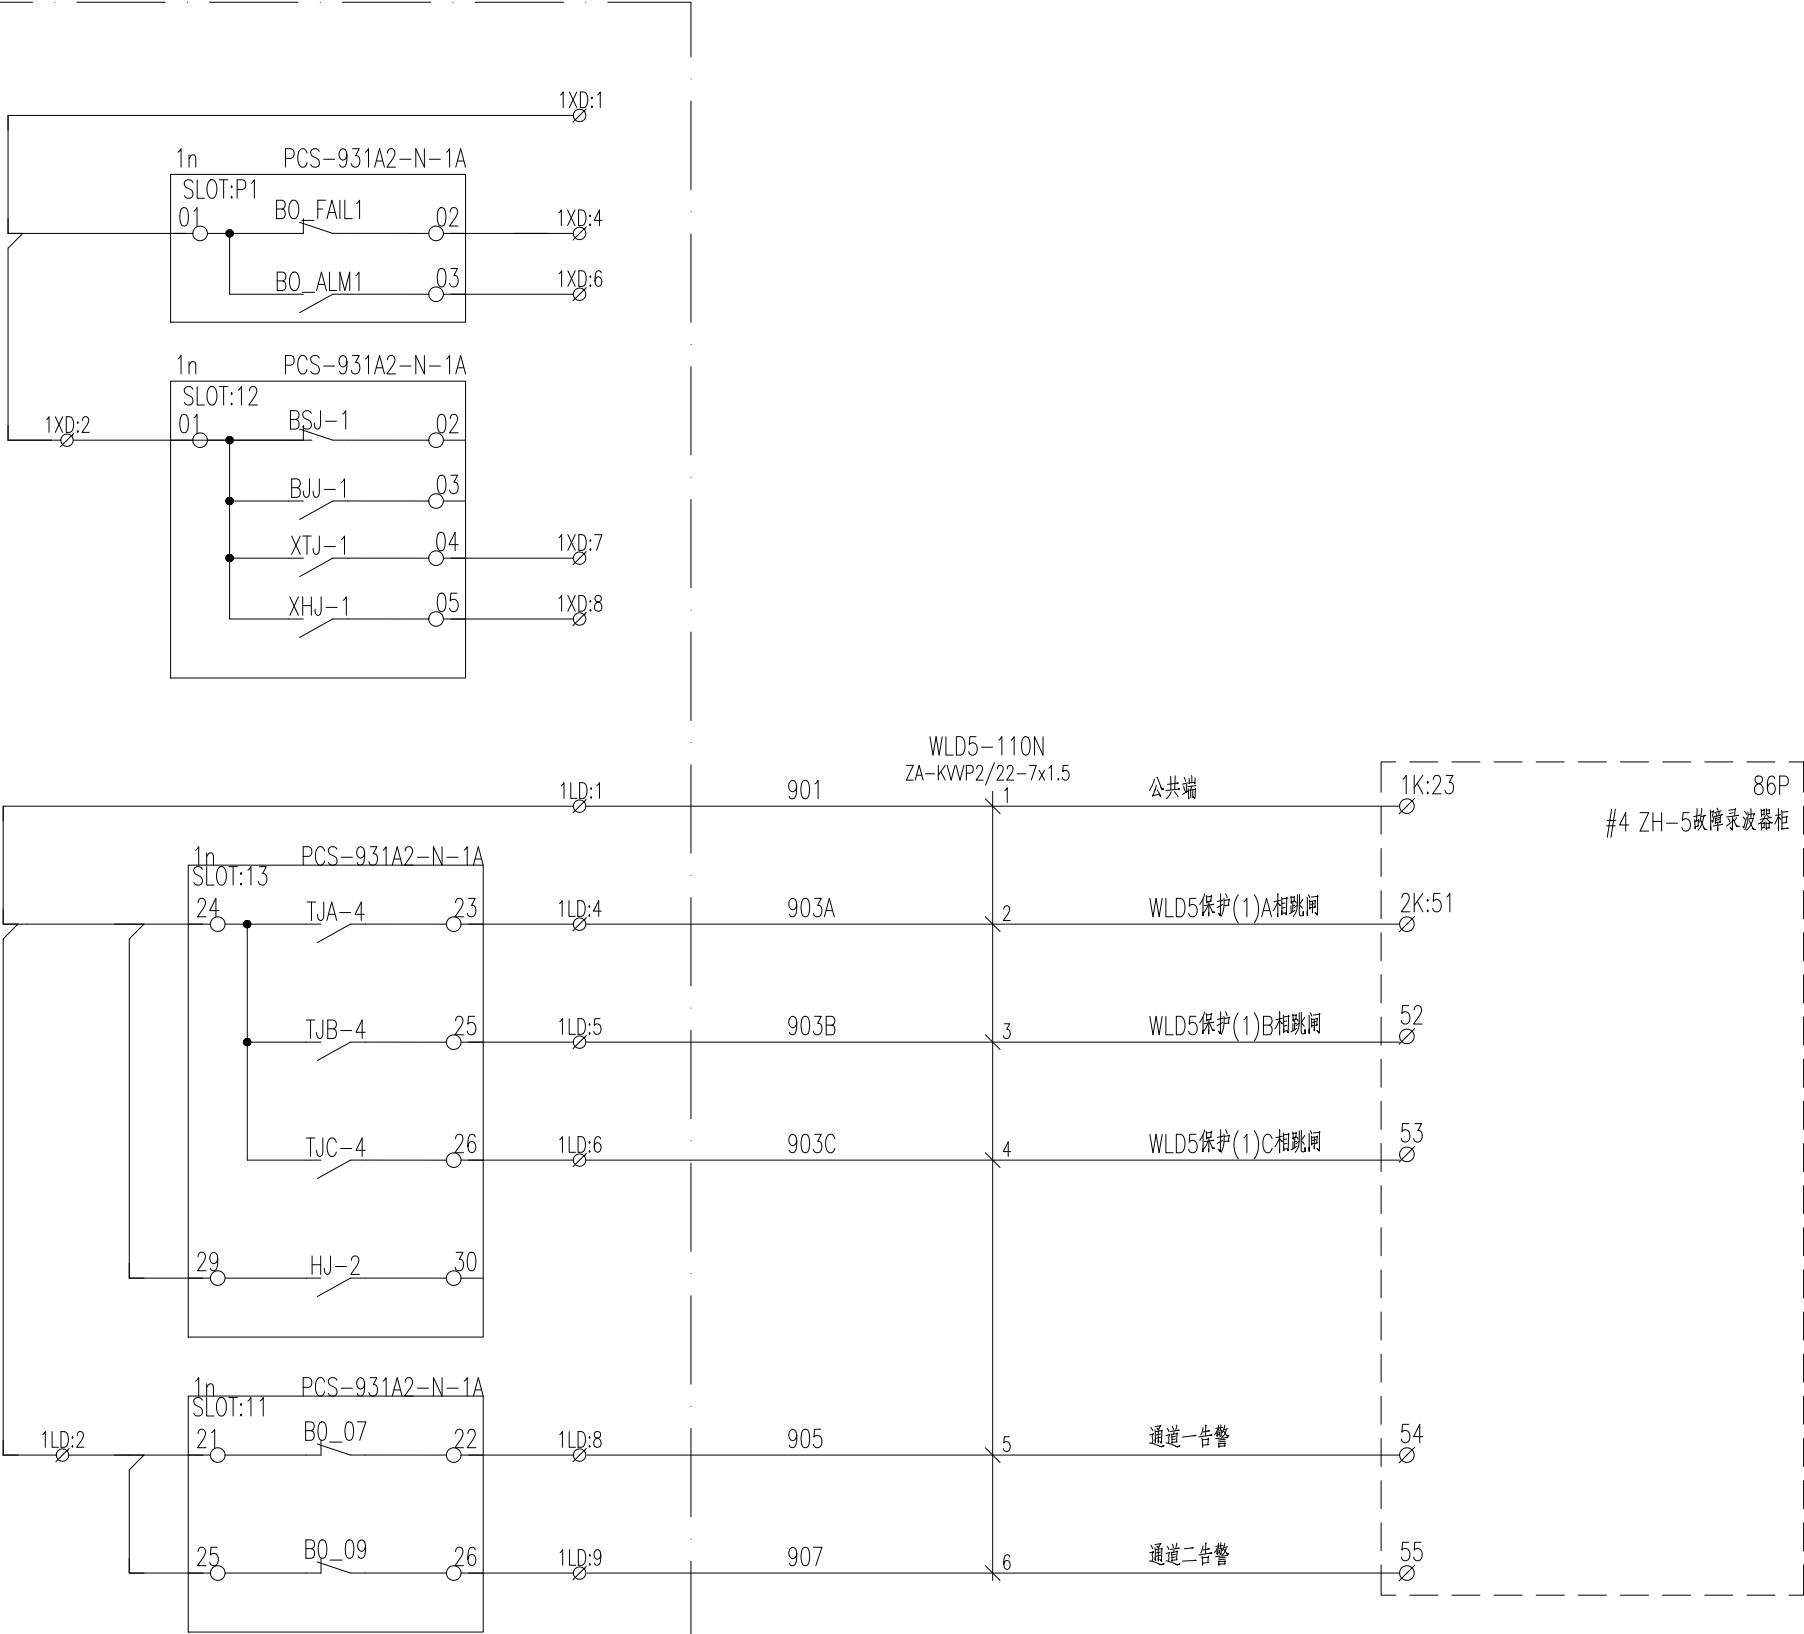

CEEC 中国电力工程顾问集团中南电力设计院有限公司 CENTRAL SOUTHERN CHINA ELECTRIC POWER DESIGN INSTITUTE CO., LTD. OF CHINA POWER ENGINEERING CONSULTING GROUP				500kV平果变电站		施工图
批准/审定		设计		220kV平定I线主一保护柜信号回路图一		
审核		比例				
校核		日期		图号	40-B1511-E23S-D0201-015	

版权所有	不得翻印
图形文件名	


A

B

C

D

=WLD5+R1 220kV平定|线主一保护柜

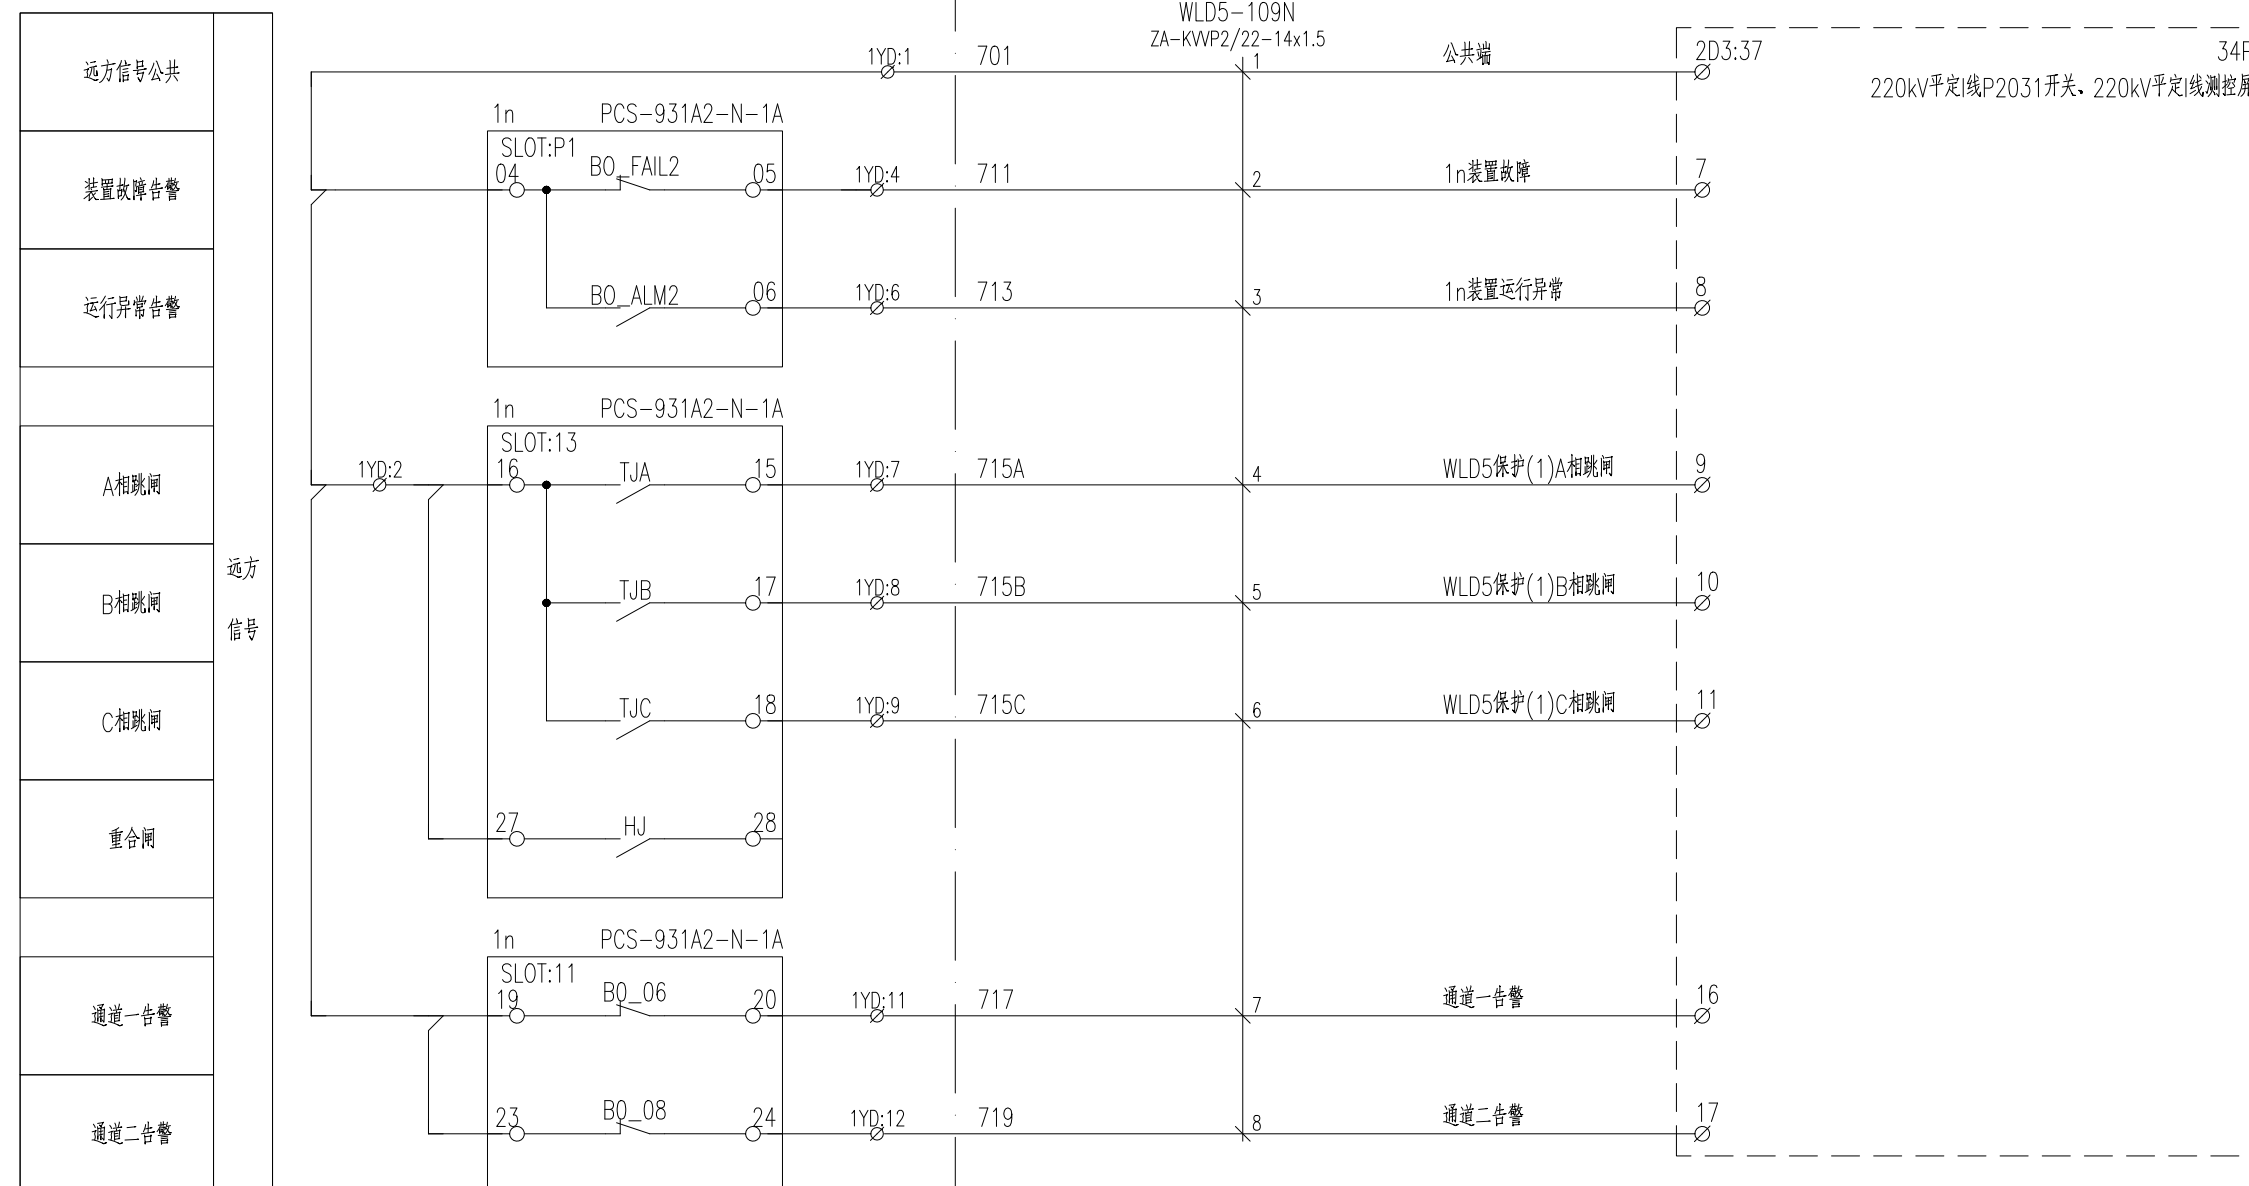

500kV平果变电站

施工图

批准/审定

设计

审核

比例

校核	
----	--

日期


220kV平定I线主一保护柜信号回路图二

图号	
----	--

40-B1511-E23S-D0201-016

版权所有	不得翻印
图形文件名	

=WLD5+R1 220kV平定I线主一保护柜

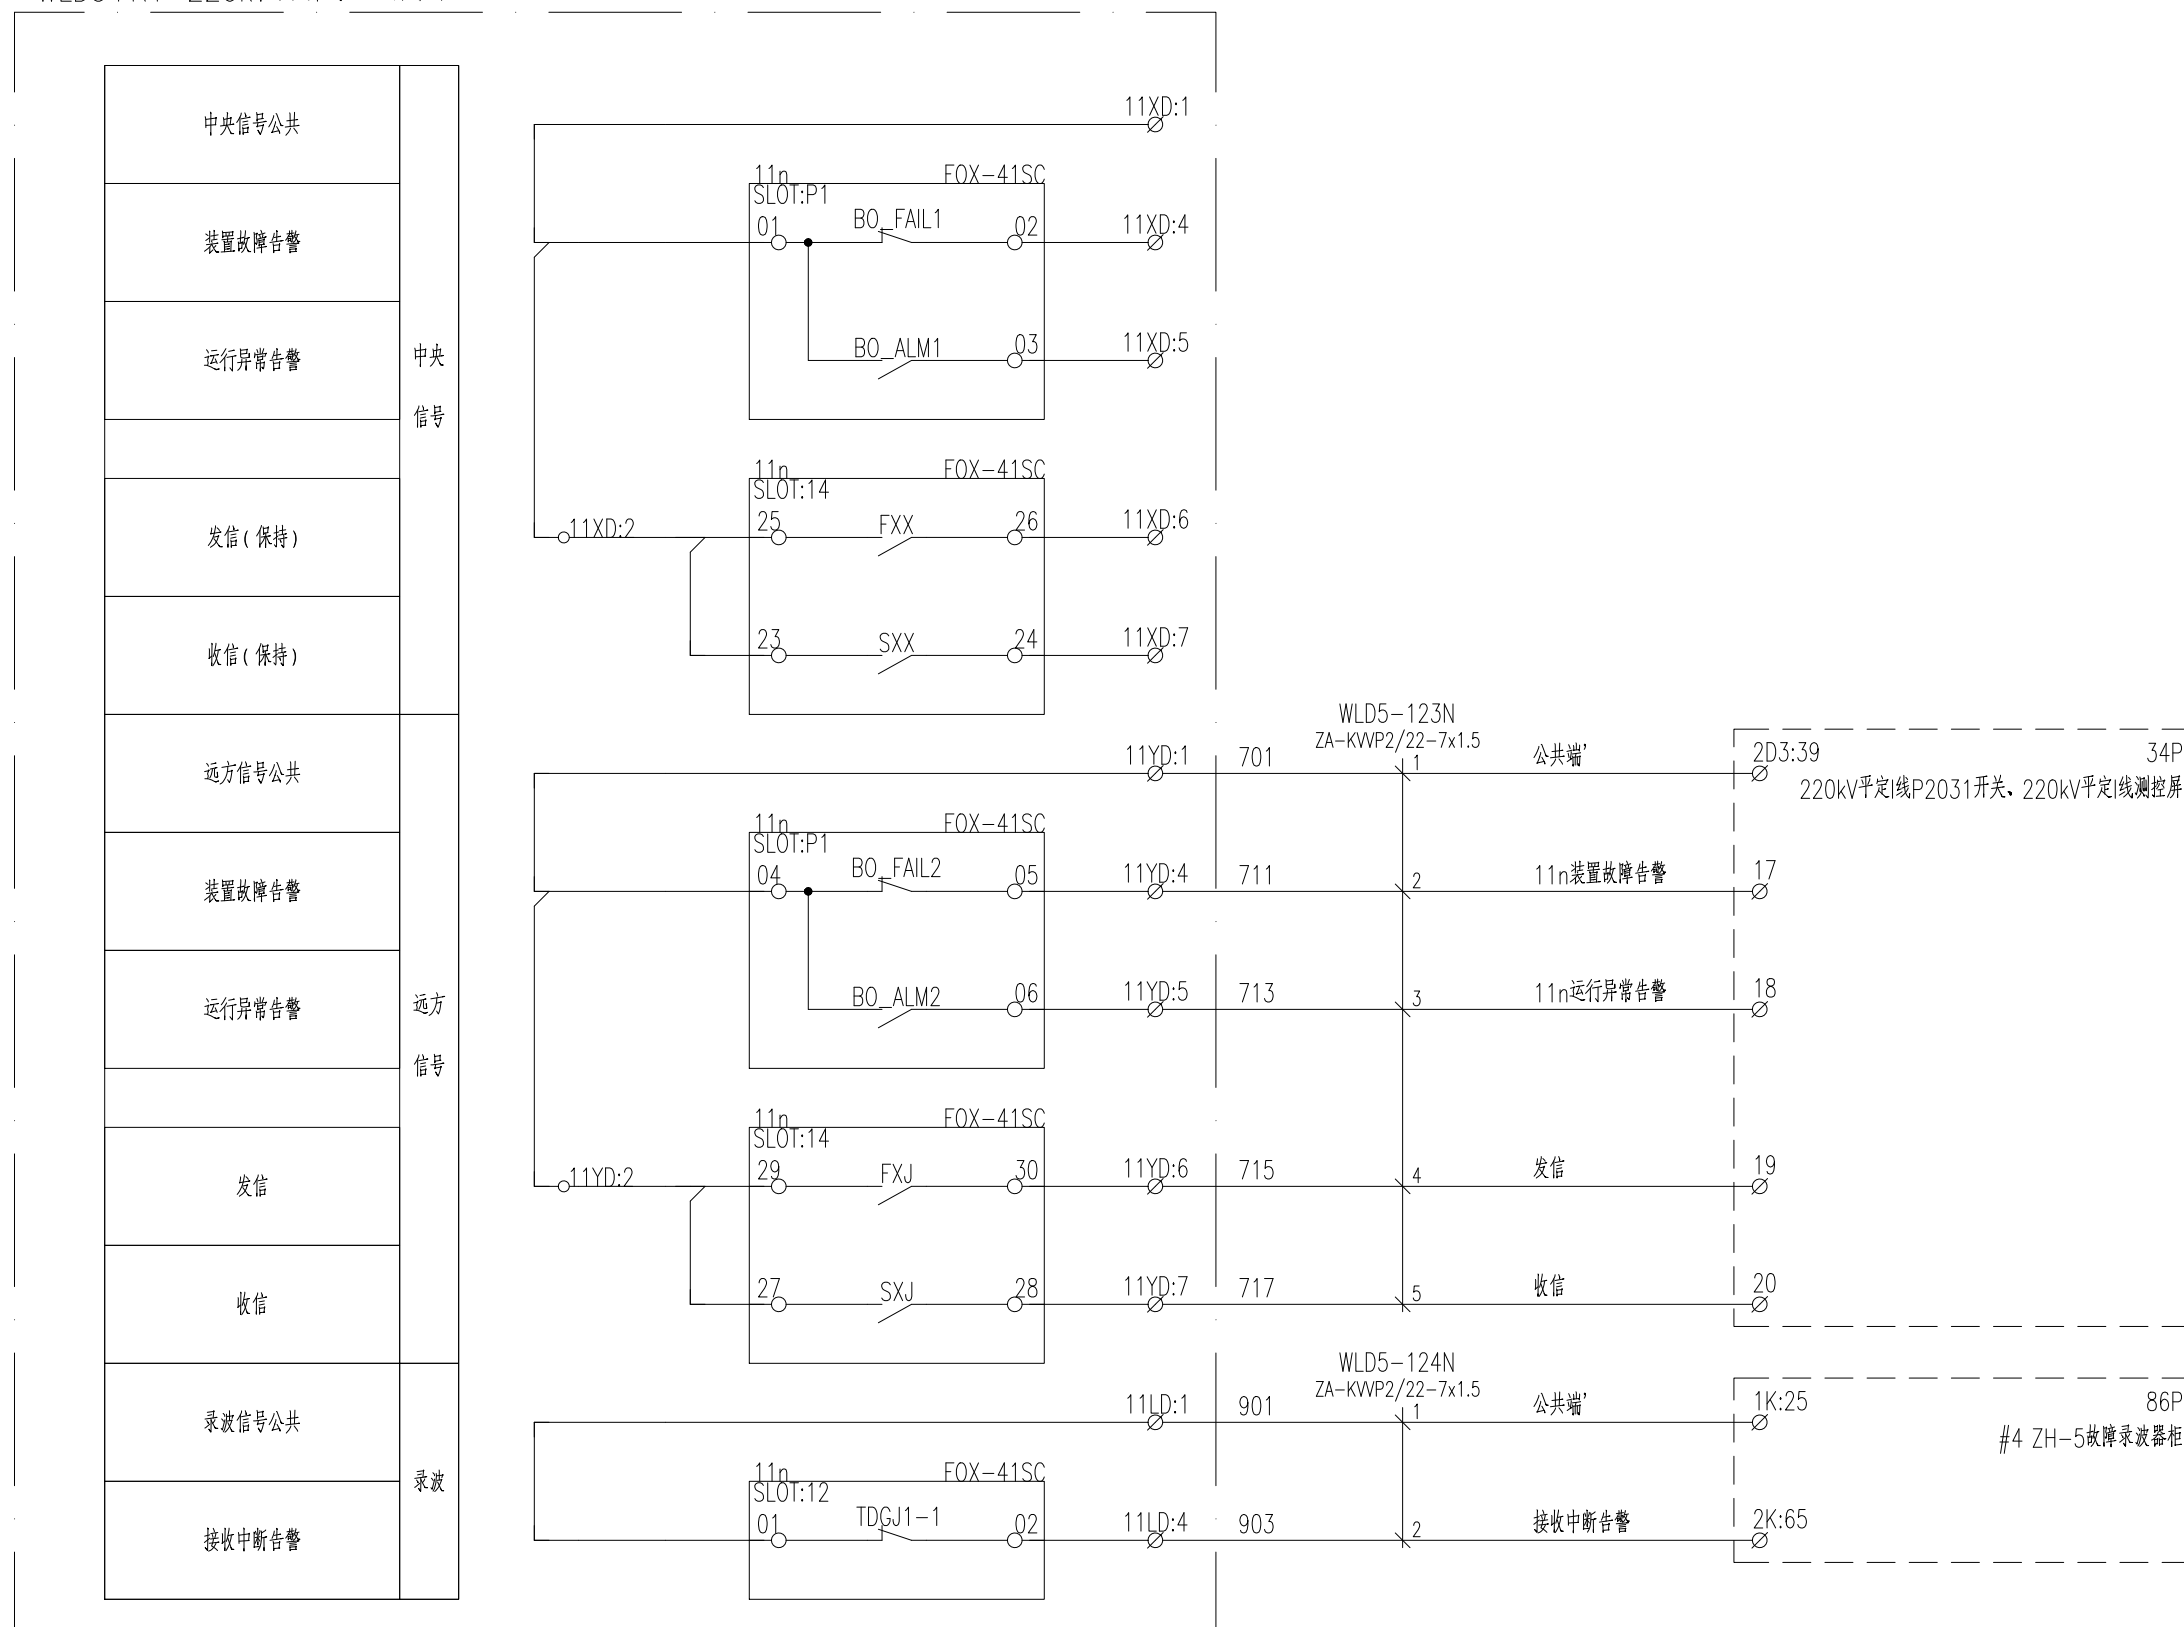

CCEC 中国电力工程顾问集团中南电力设计院有限公司
CENTRAL SOUTHERN CHINA ELECTRIC POWER DESIGN INSTITUTE CO., LTD. OF CHINA POWER ENGINEERING CONSULTING GROUP

500kV平果变电站

施工图

批准/审定

设计

220kV平定I线主一保护柜信号回路图三

审核

比例

校核

日期


图号	
----	--

40-B1511-E23S-D0201-017



CPECC CSEPD1


版权所有, 不得翻印
图形文件名

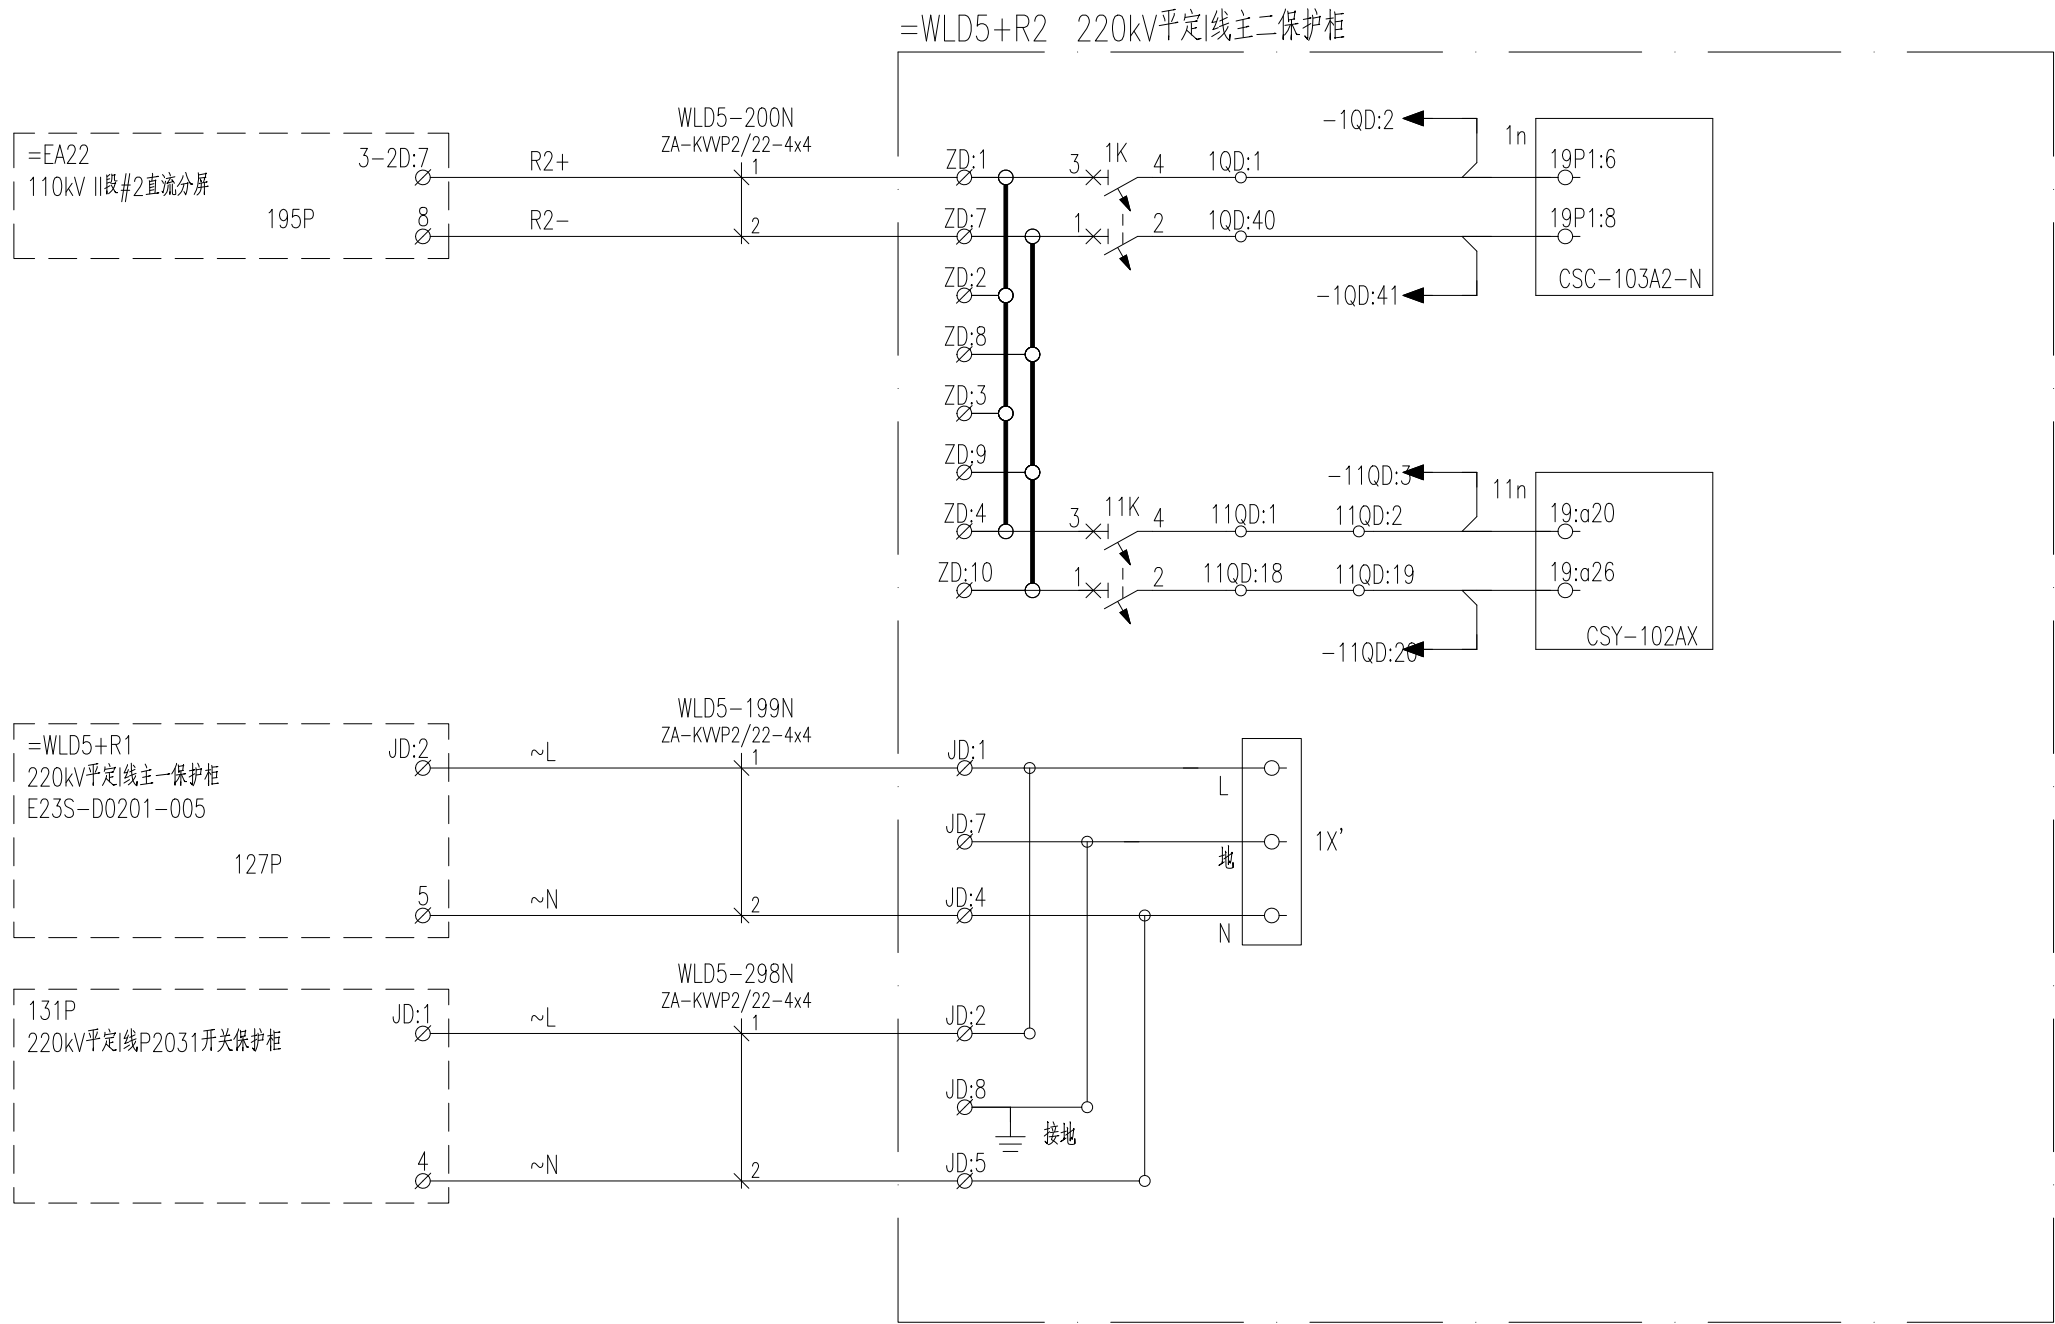

注: ZD:2端子和ZD:3端子之间添加端子互联。
ZD:8端子和ZD:9端子之间添加端子互联。

CEEC 中国电力工程顾问集团中南电力设计院有限公司 CENTRAL SOUTHERN CHINA ELECTRIC POWER DESIGN INSTITUTE CO., LTD. OF CHINA POWER ENGINEERING CONSULTING GROUP				500kV平果变电站		施工图
批准/审定		设计		220kV平定I线主二保护柜电源回路图		
审核		比例				
校核		日期		图号	40-B1511-E23S-D0201-019	




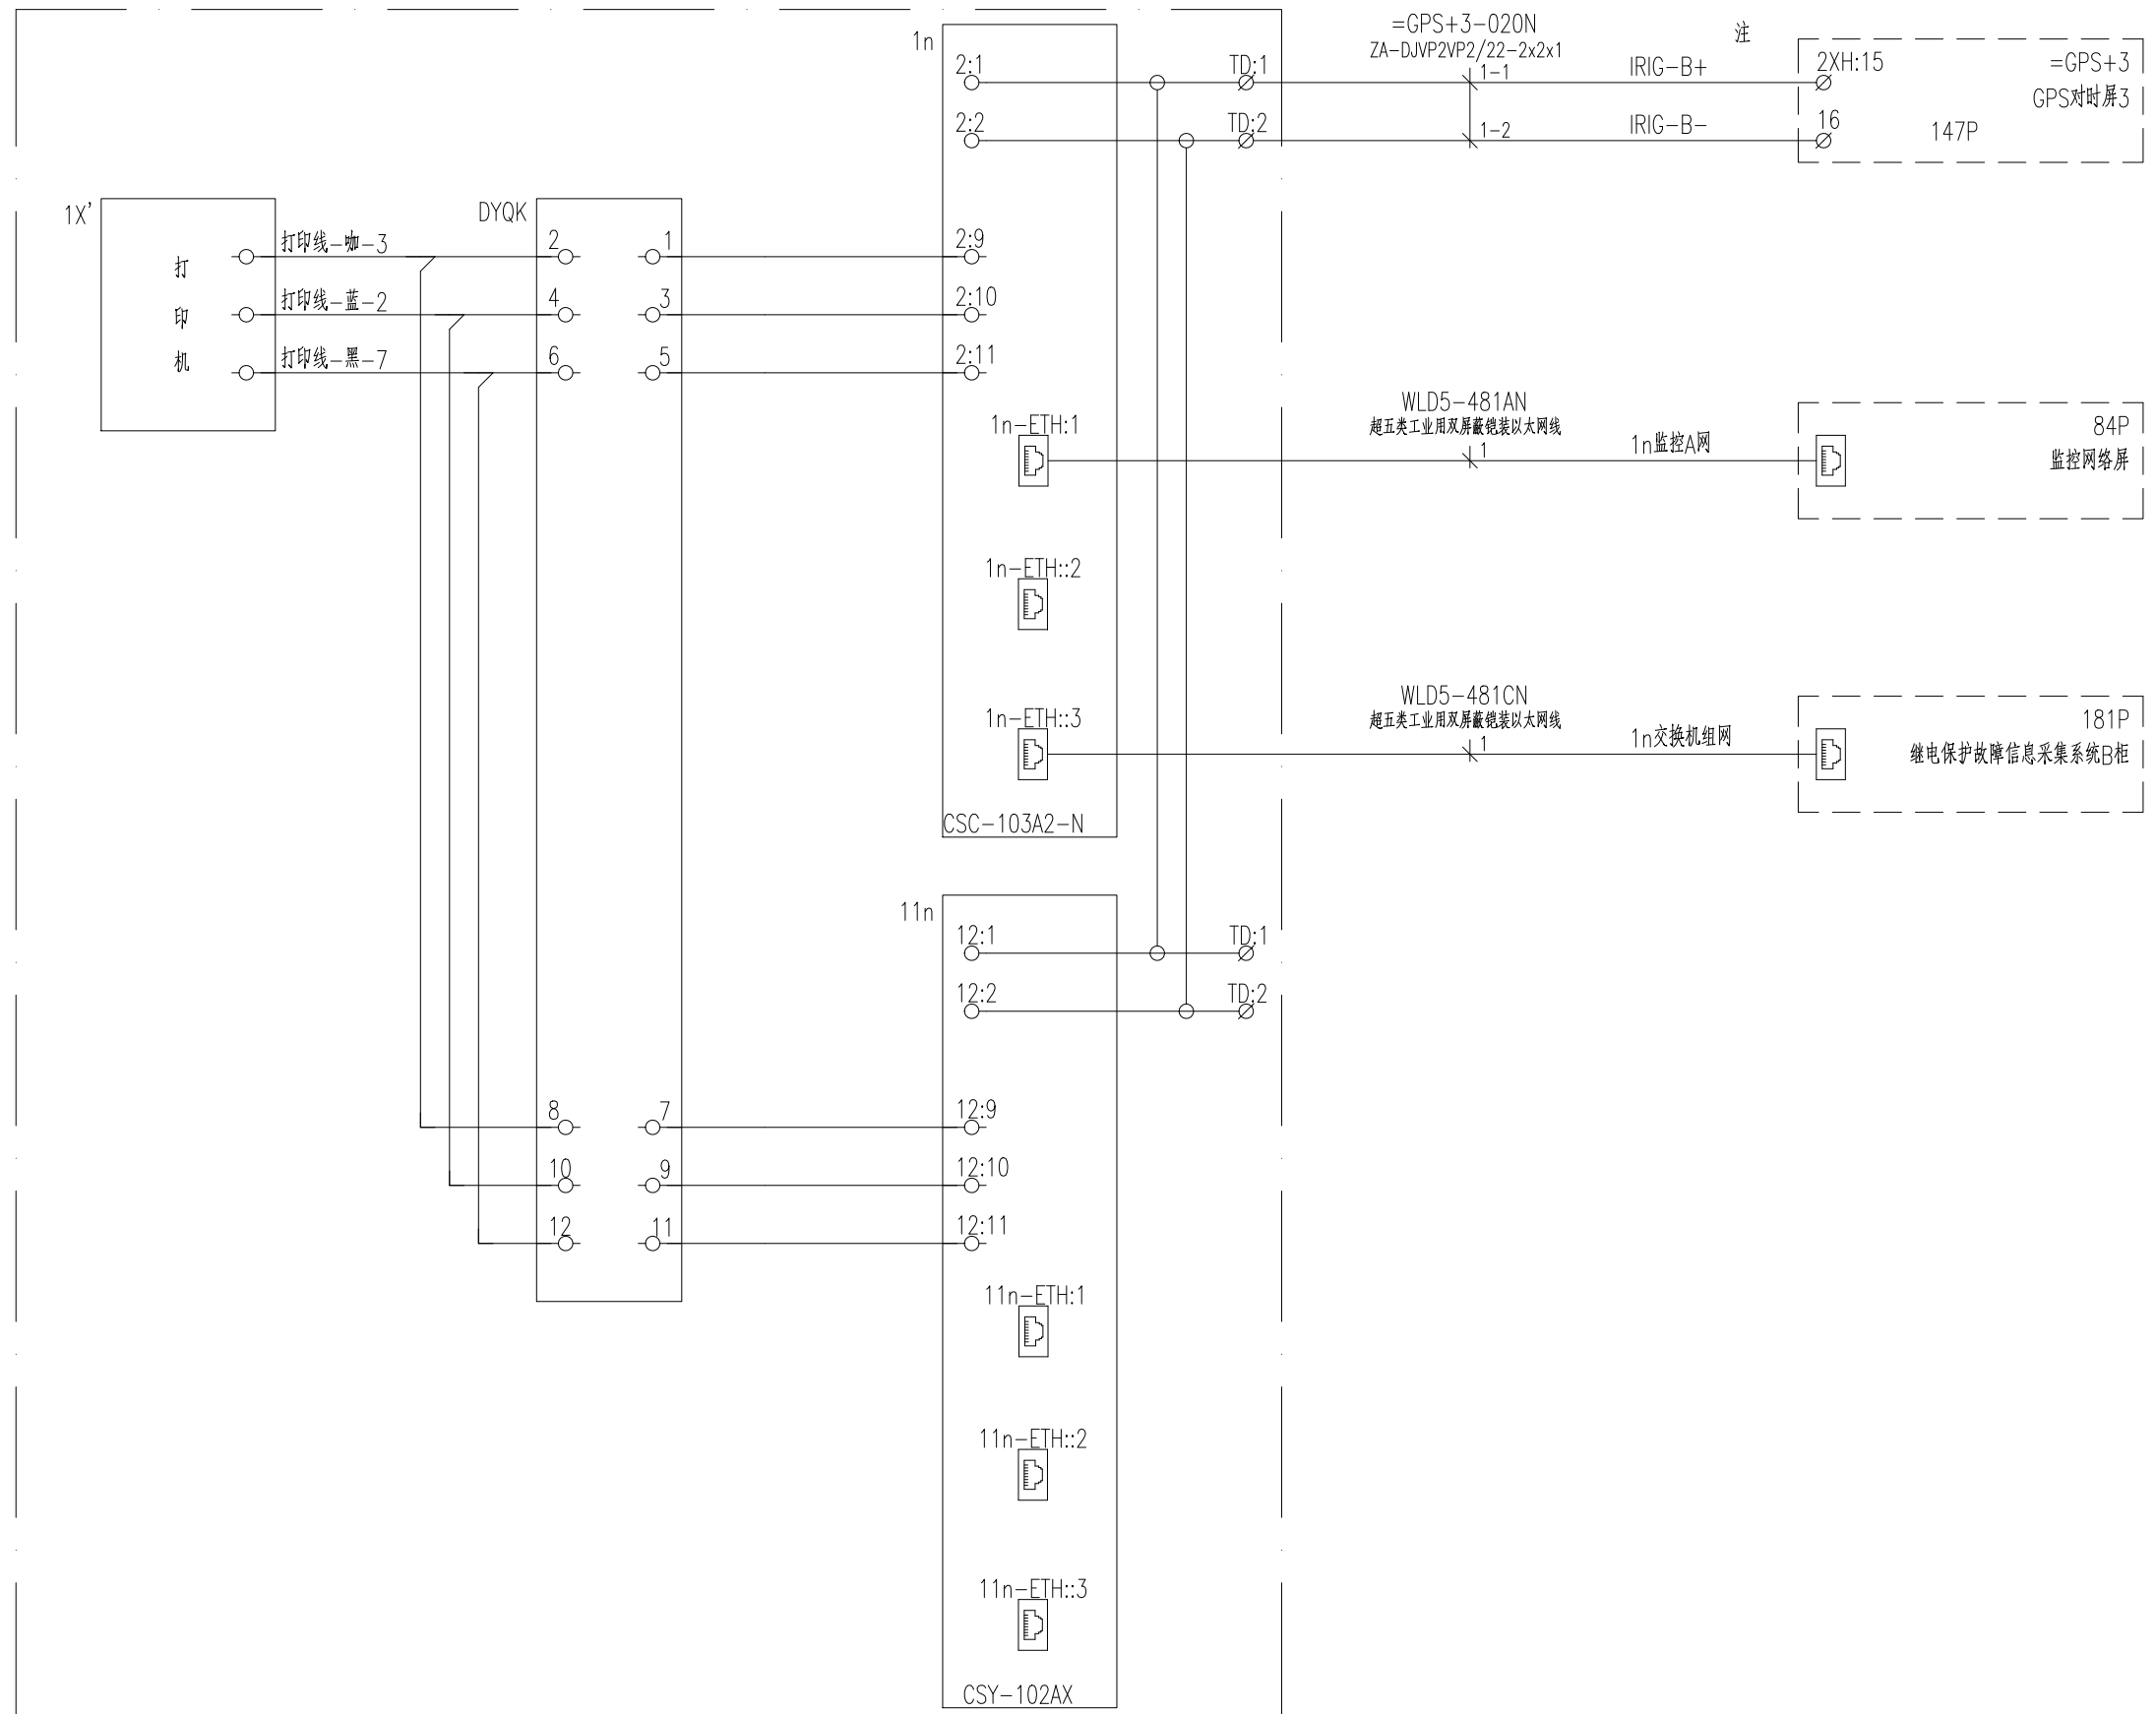

注：对时所需电缆本期不开列，利用“500kV平果变电站时间同步系统改造工程”中开列的电缆。

版权所有, 不得翻印
图形文件名

=WLD5+R2 220kV平定I线主二保护柜

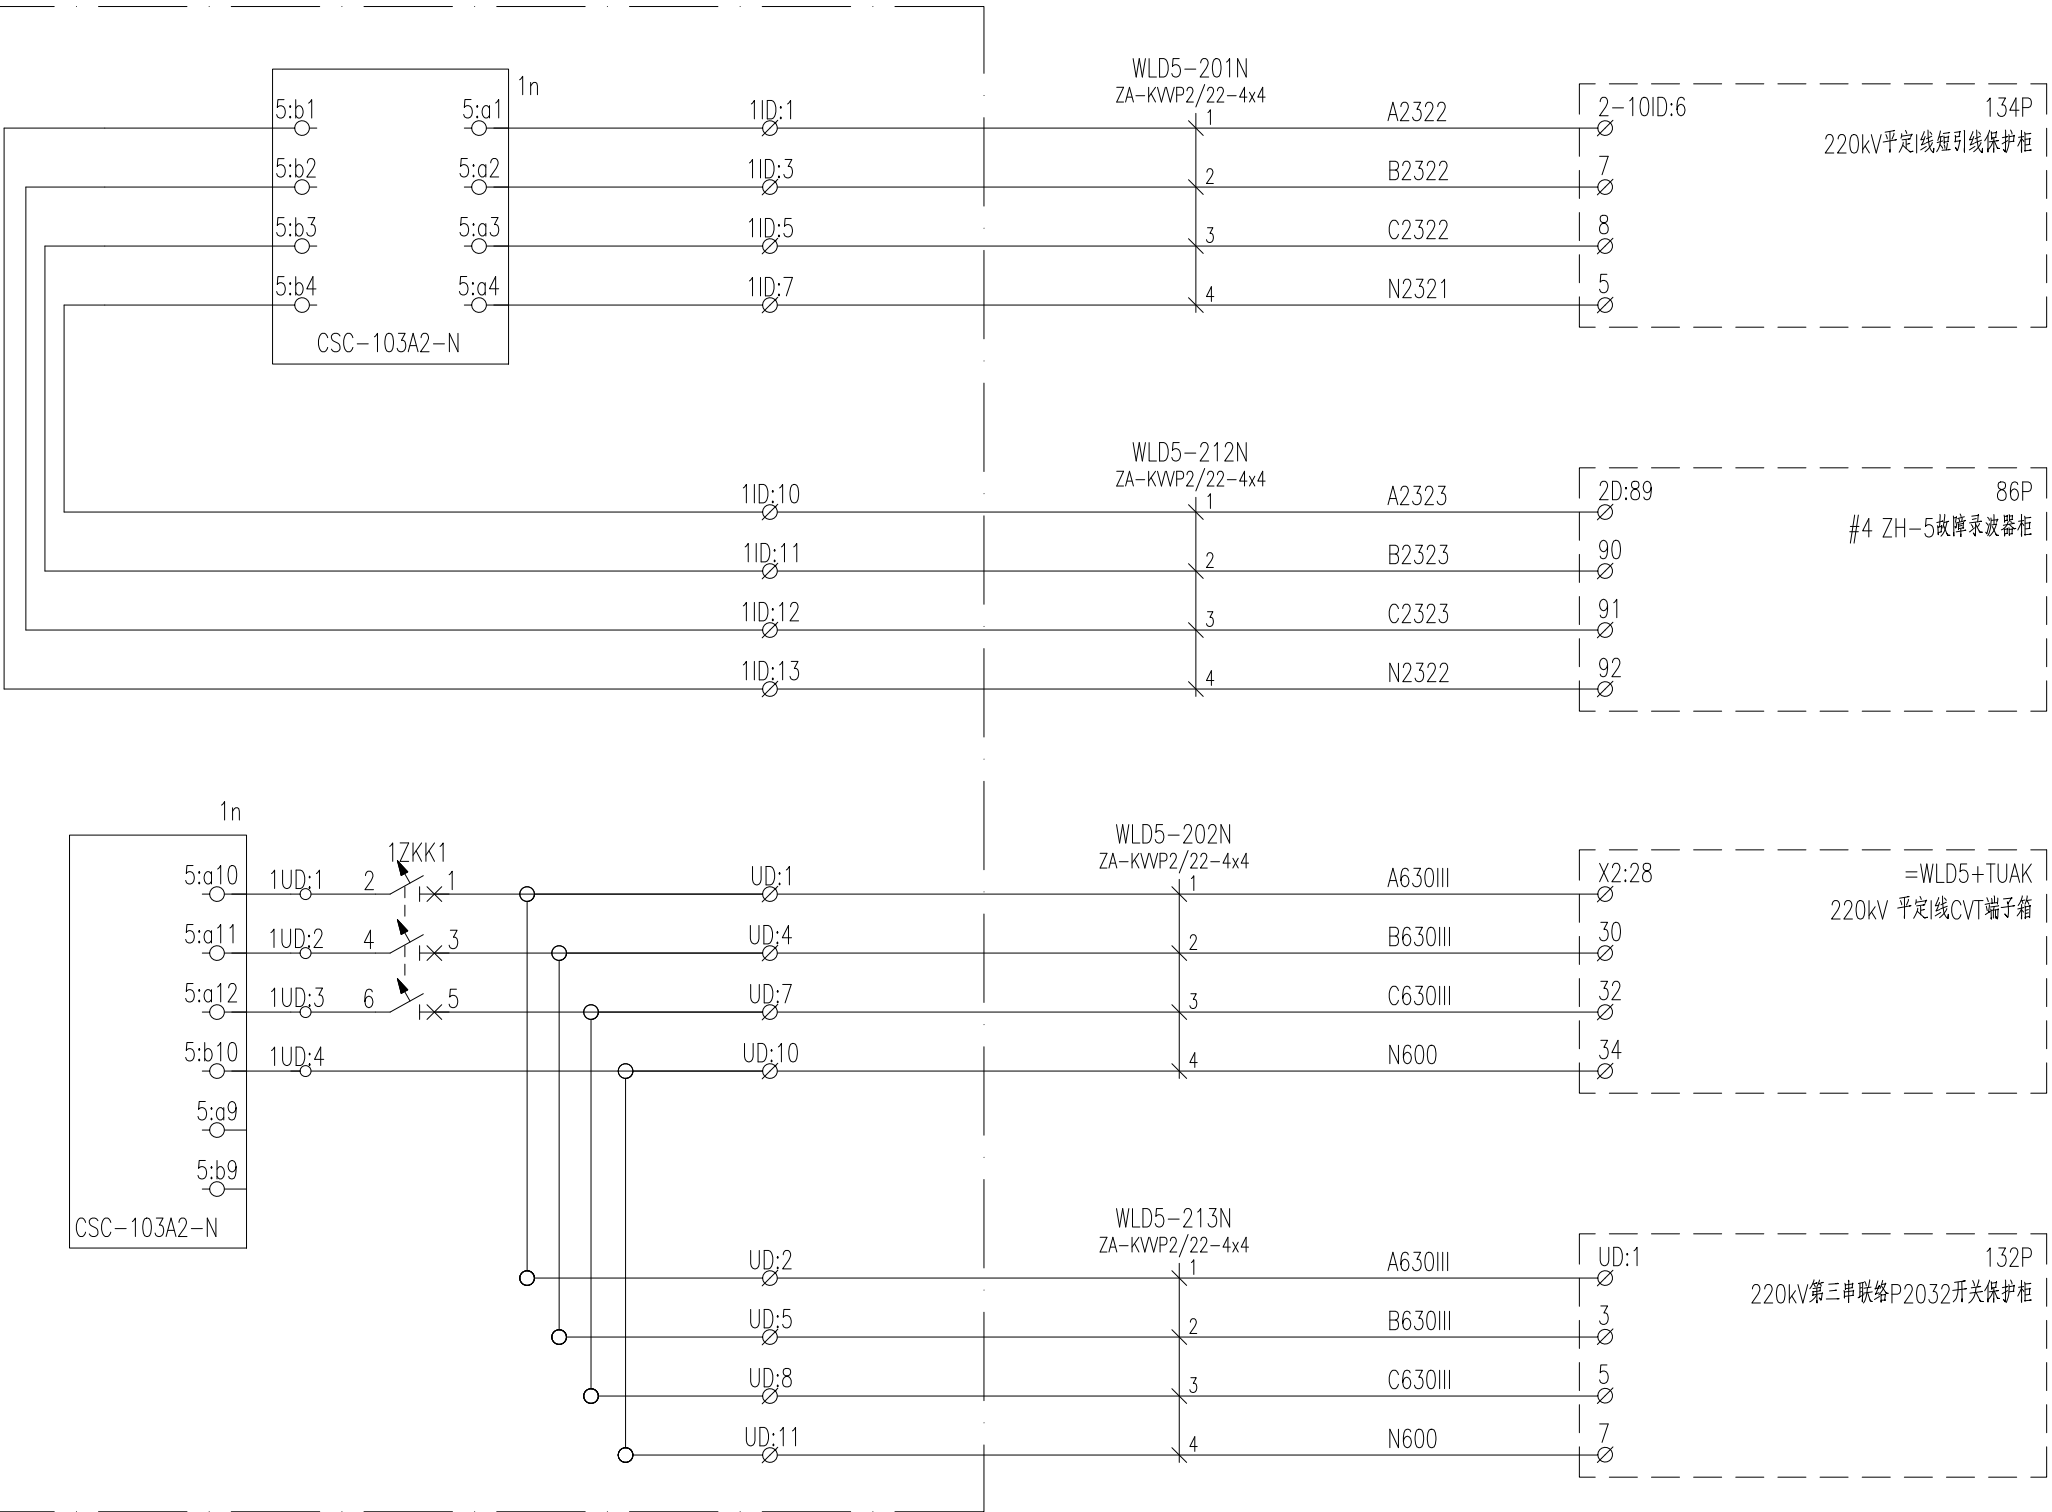

CEEC 中国电力工程顾问集团中南电力设计院有限公司
CENTRAL SOUTHERN CHINA ELECTRIC POWER DESIGN INSTITUTE CO., LTD. OF CHINA POWER ENGINEERING CONSULTING GROUP

500kV平果变电站

施工图

批准/审定

设计

220kV平定I线主二保护柜电流电压回路图

审核

比例

校核

日期

图号

40-B1511-E23S-D0201-021



297X420

1


2


3


4

5

6



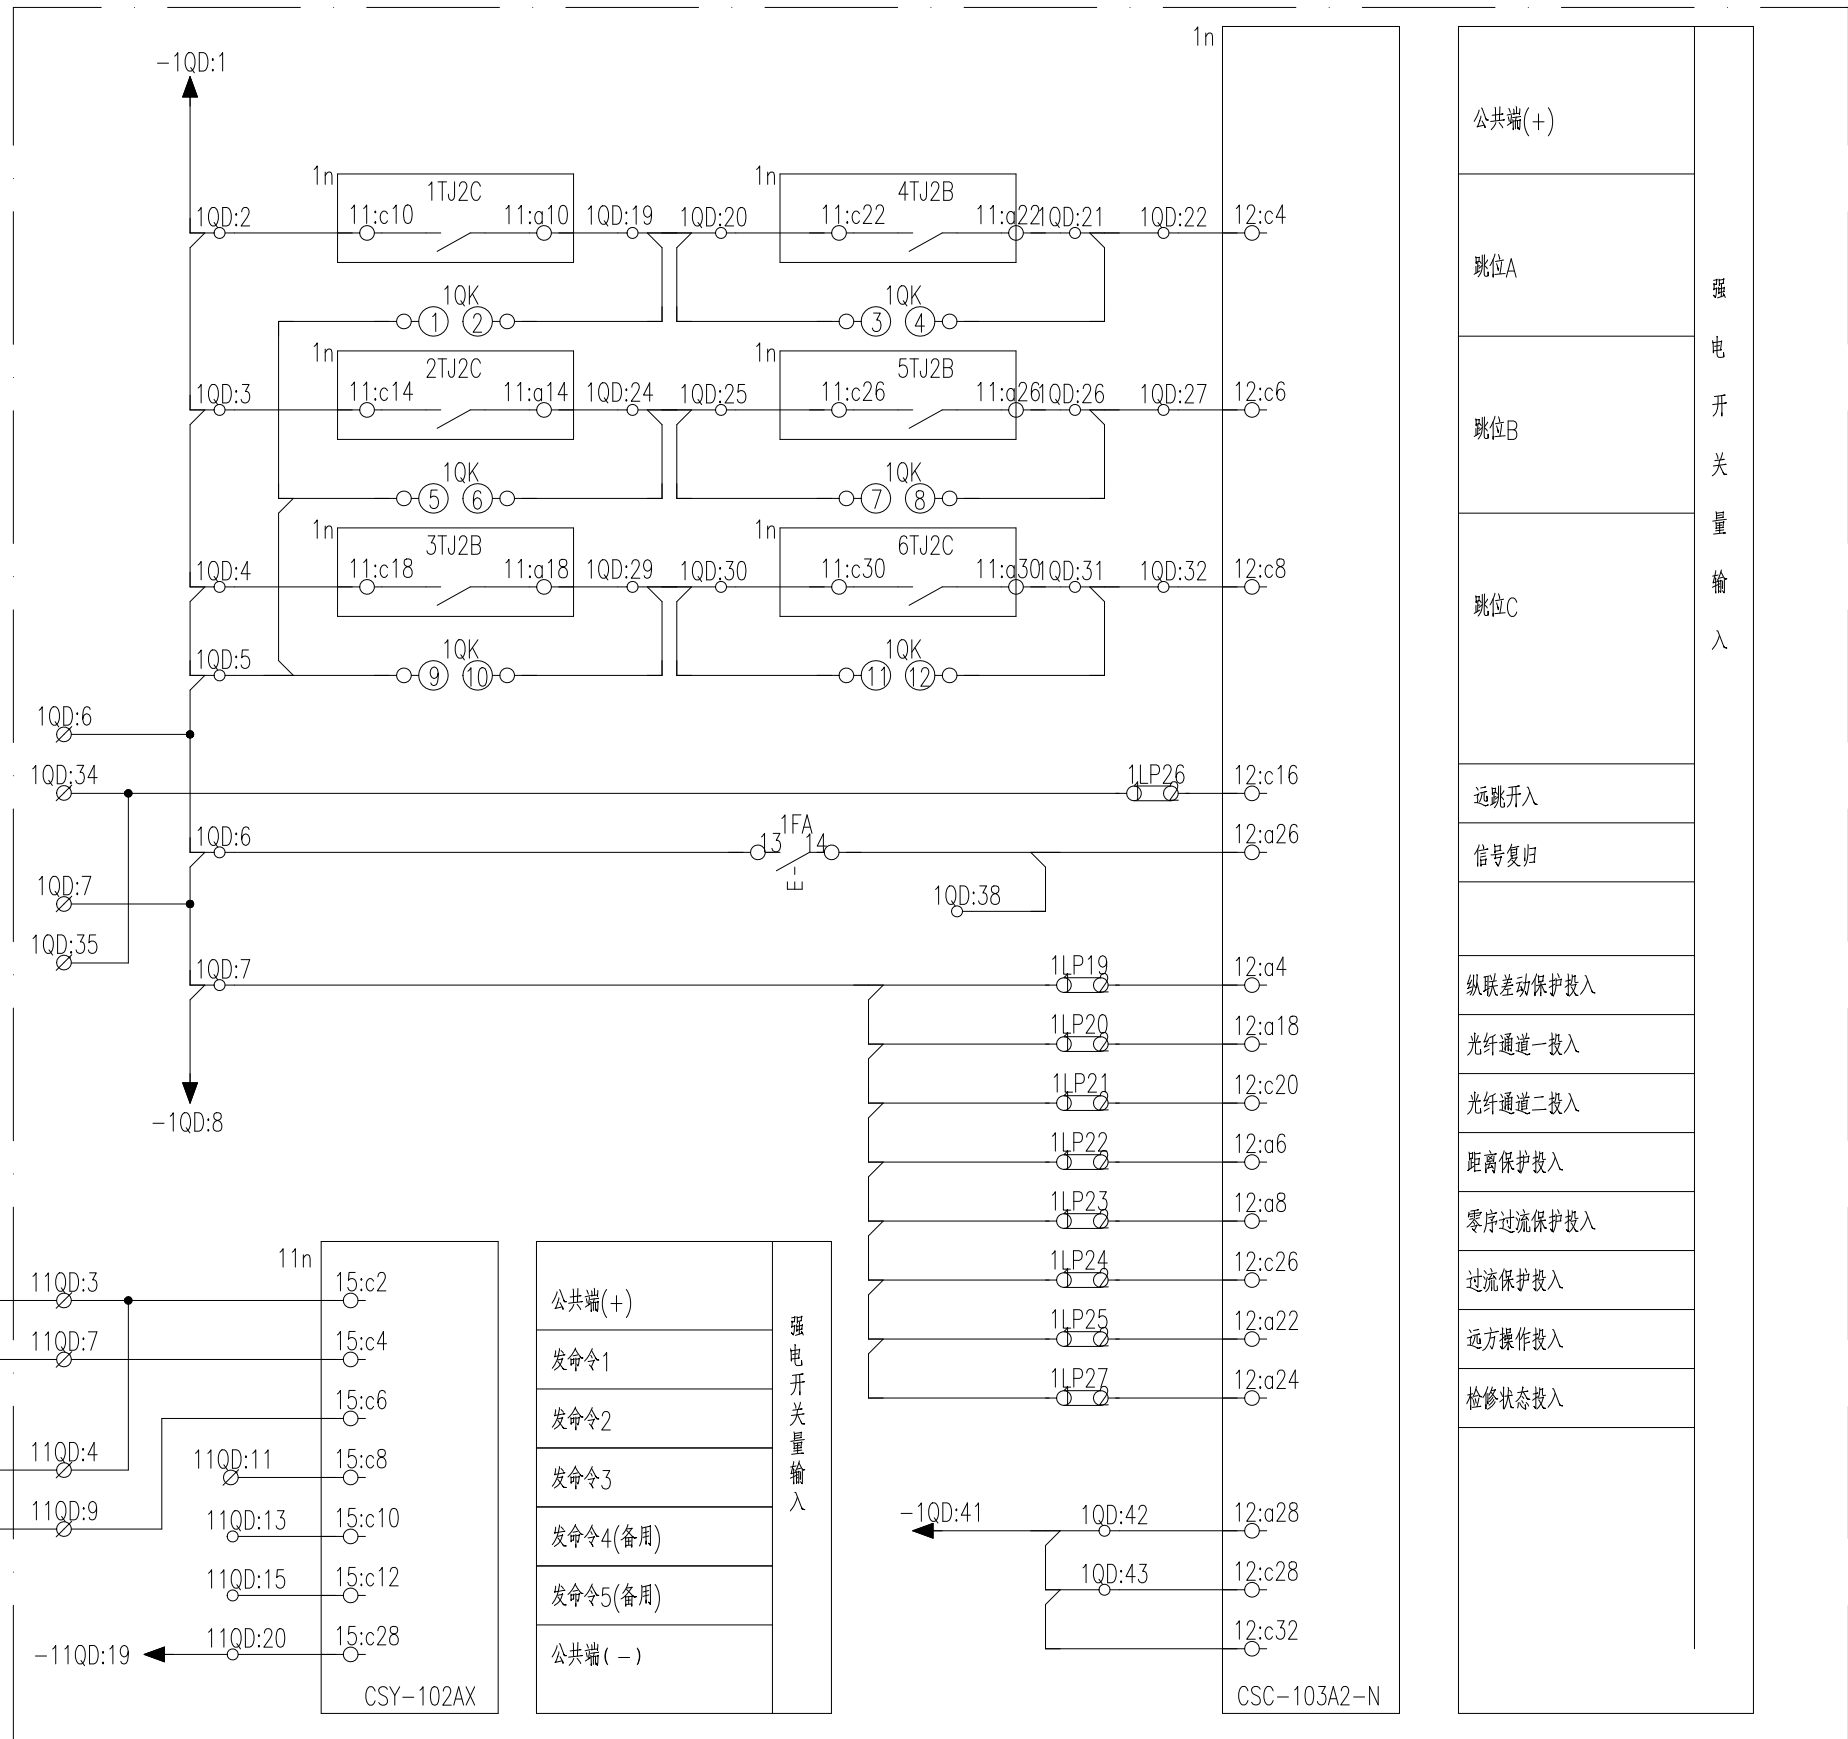


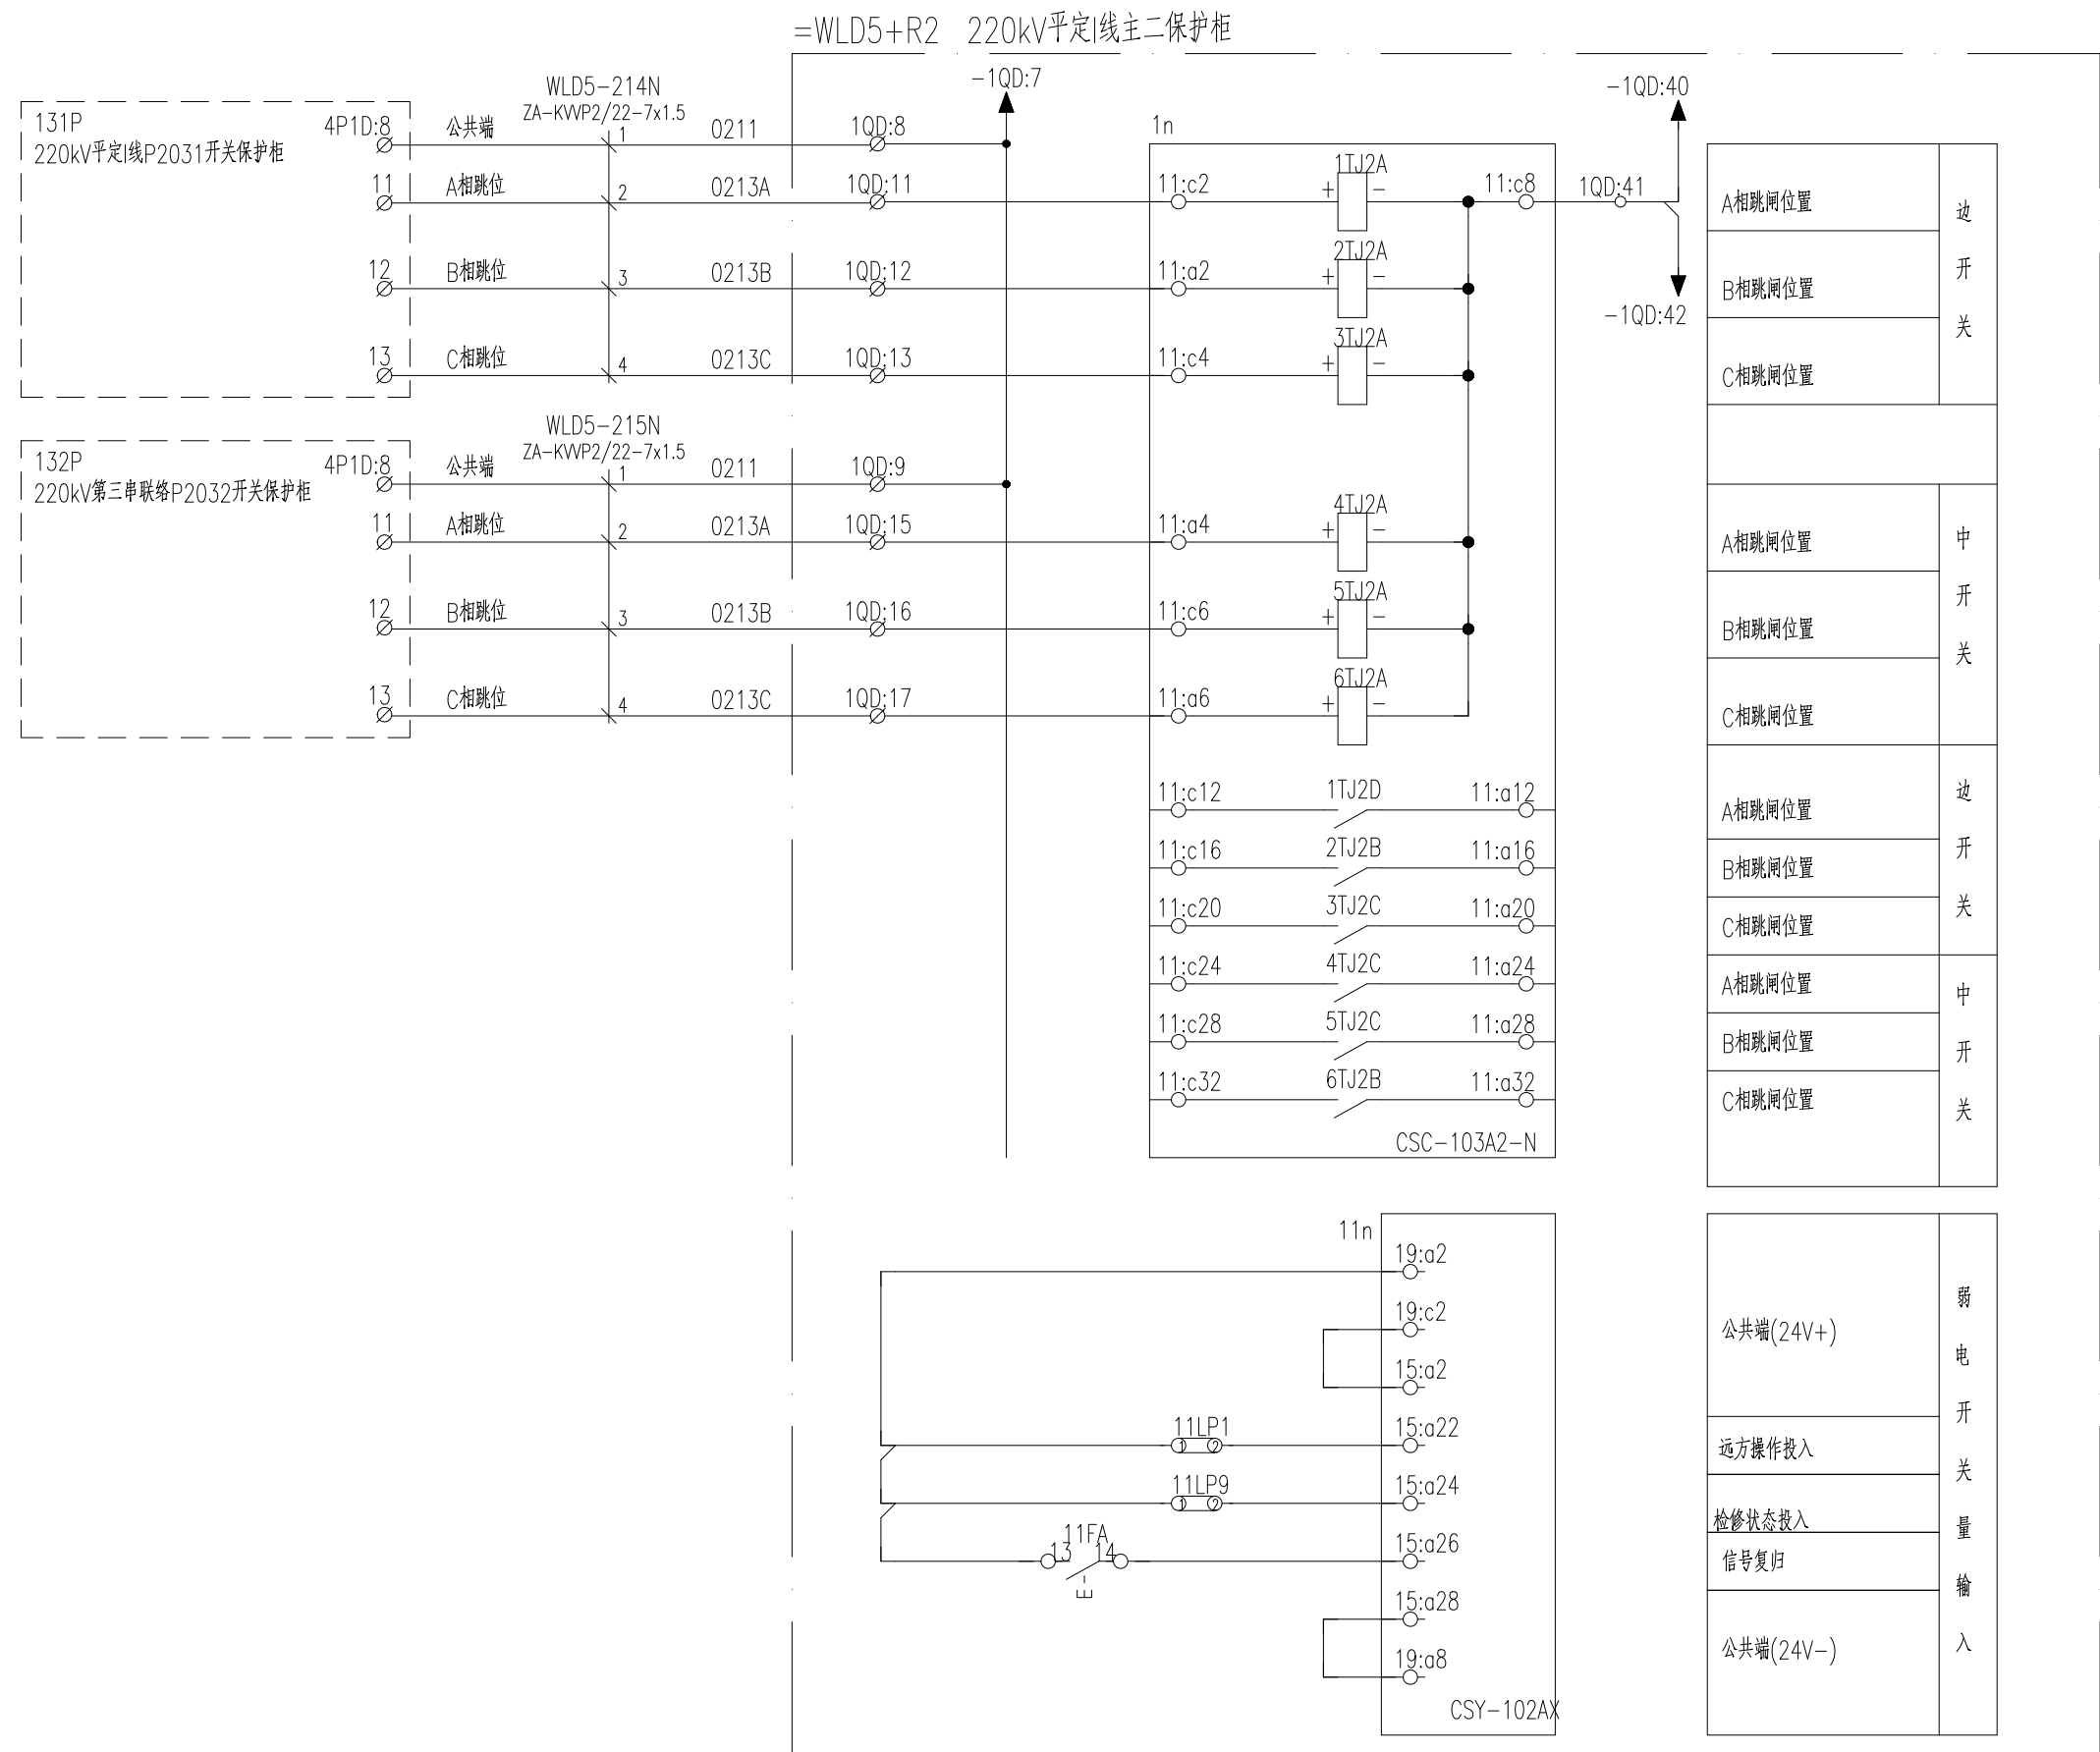

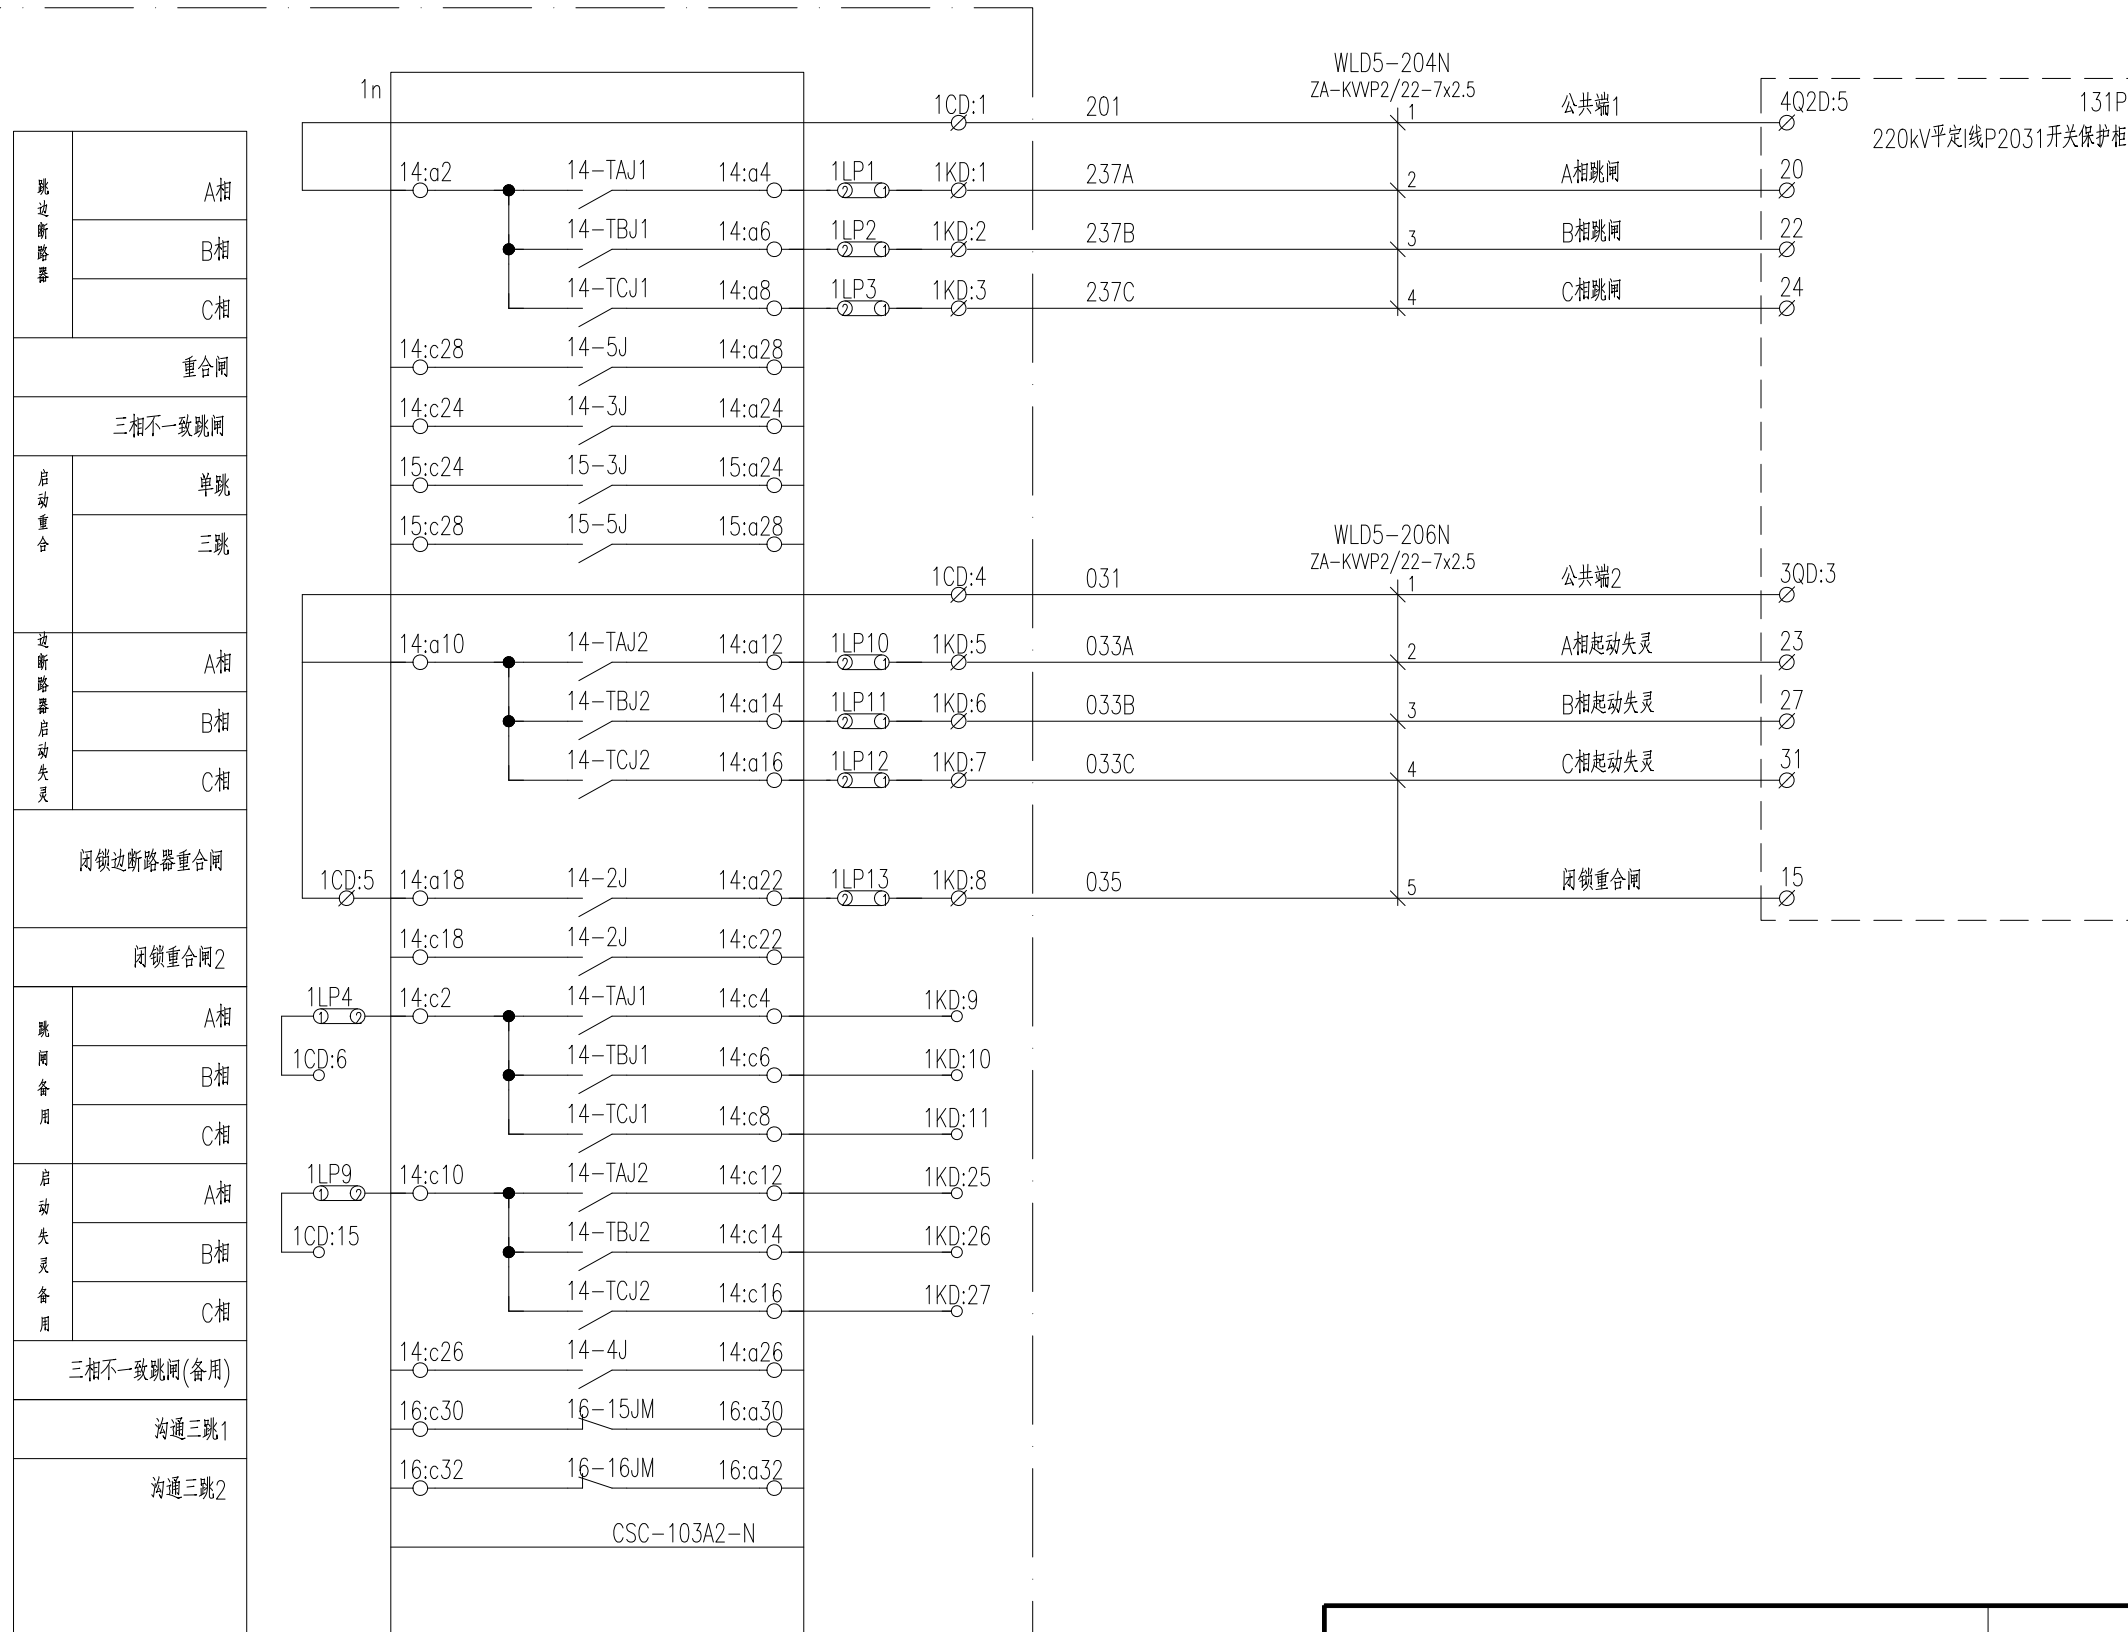

版权所有，不得翻印
图形文件名

=WLD5+R2 220kV平定I线主二保护柜

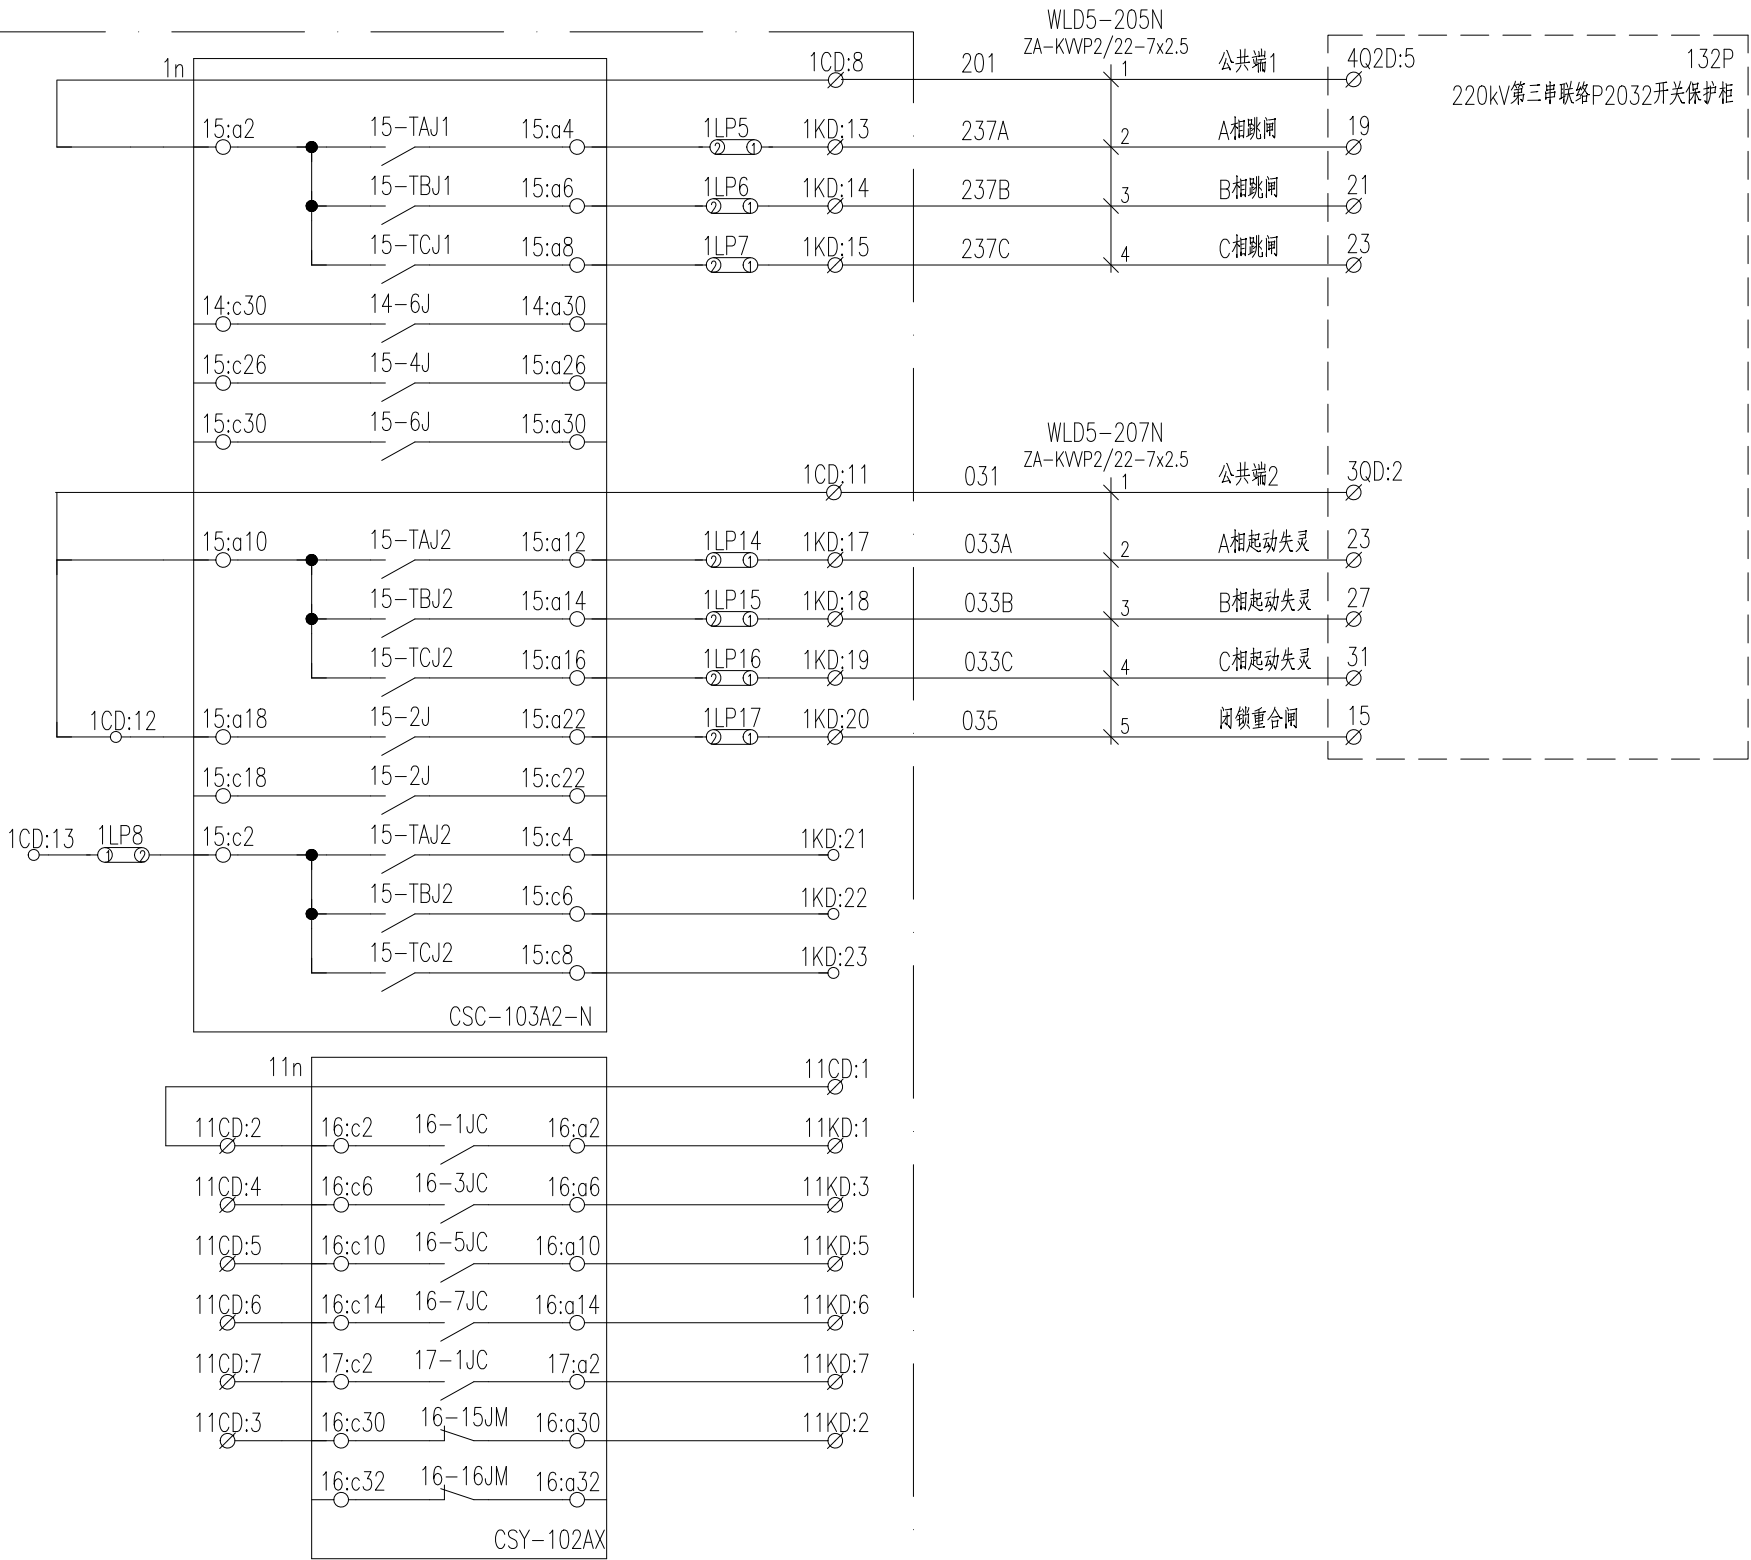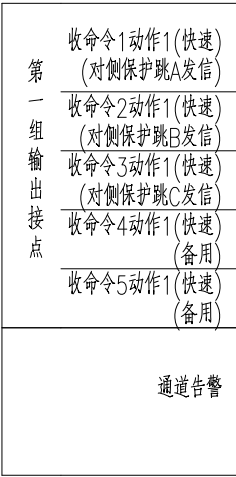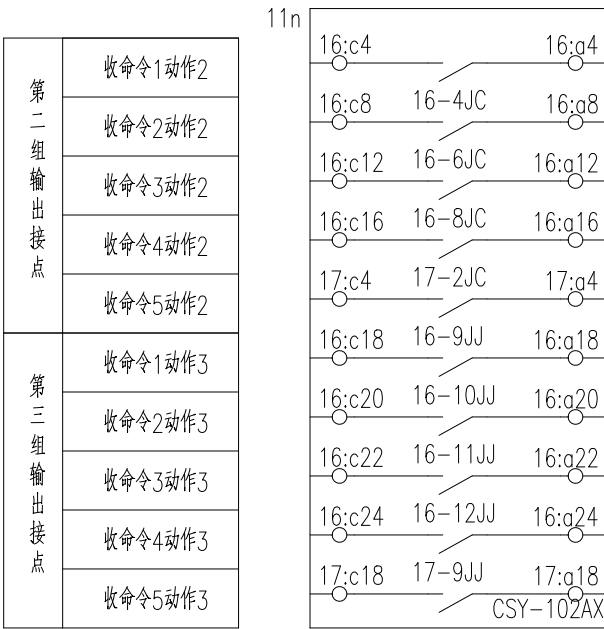

CEEC 中国电力工程顾问集团中南电力设计院有限公司
CENTRAL SOUTHERN CHINA ELECTRIC POWER DESIGN INSTITUTE CO., LTD. OF CHINA POWER ENGINEERING CONSULTING GROUP

500kV平果变电站

施工图

批准/审定

设计

220kV平定I线主二保护柜出口回路图二

审核

比例

校核

日期

图号

40-B1511-E23S-D0201-025



297X420

1

2


3

4


5

6

=WLD5+R2 220kV平定I线主二保护柜

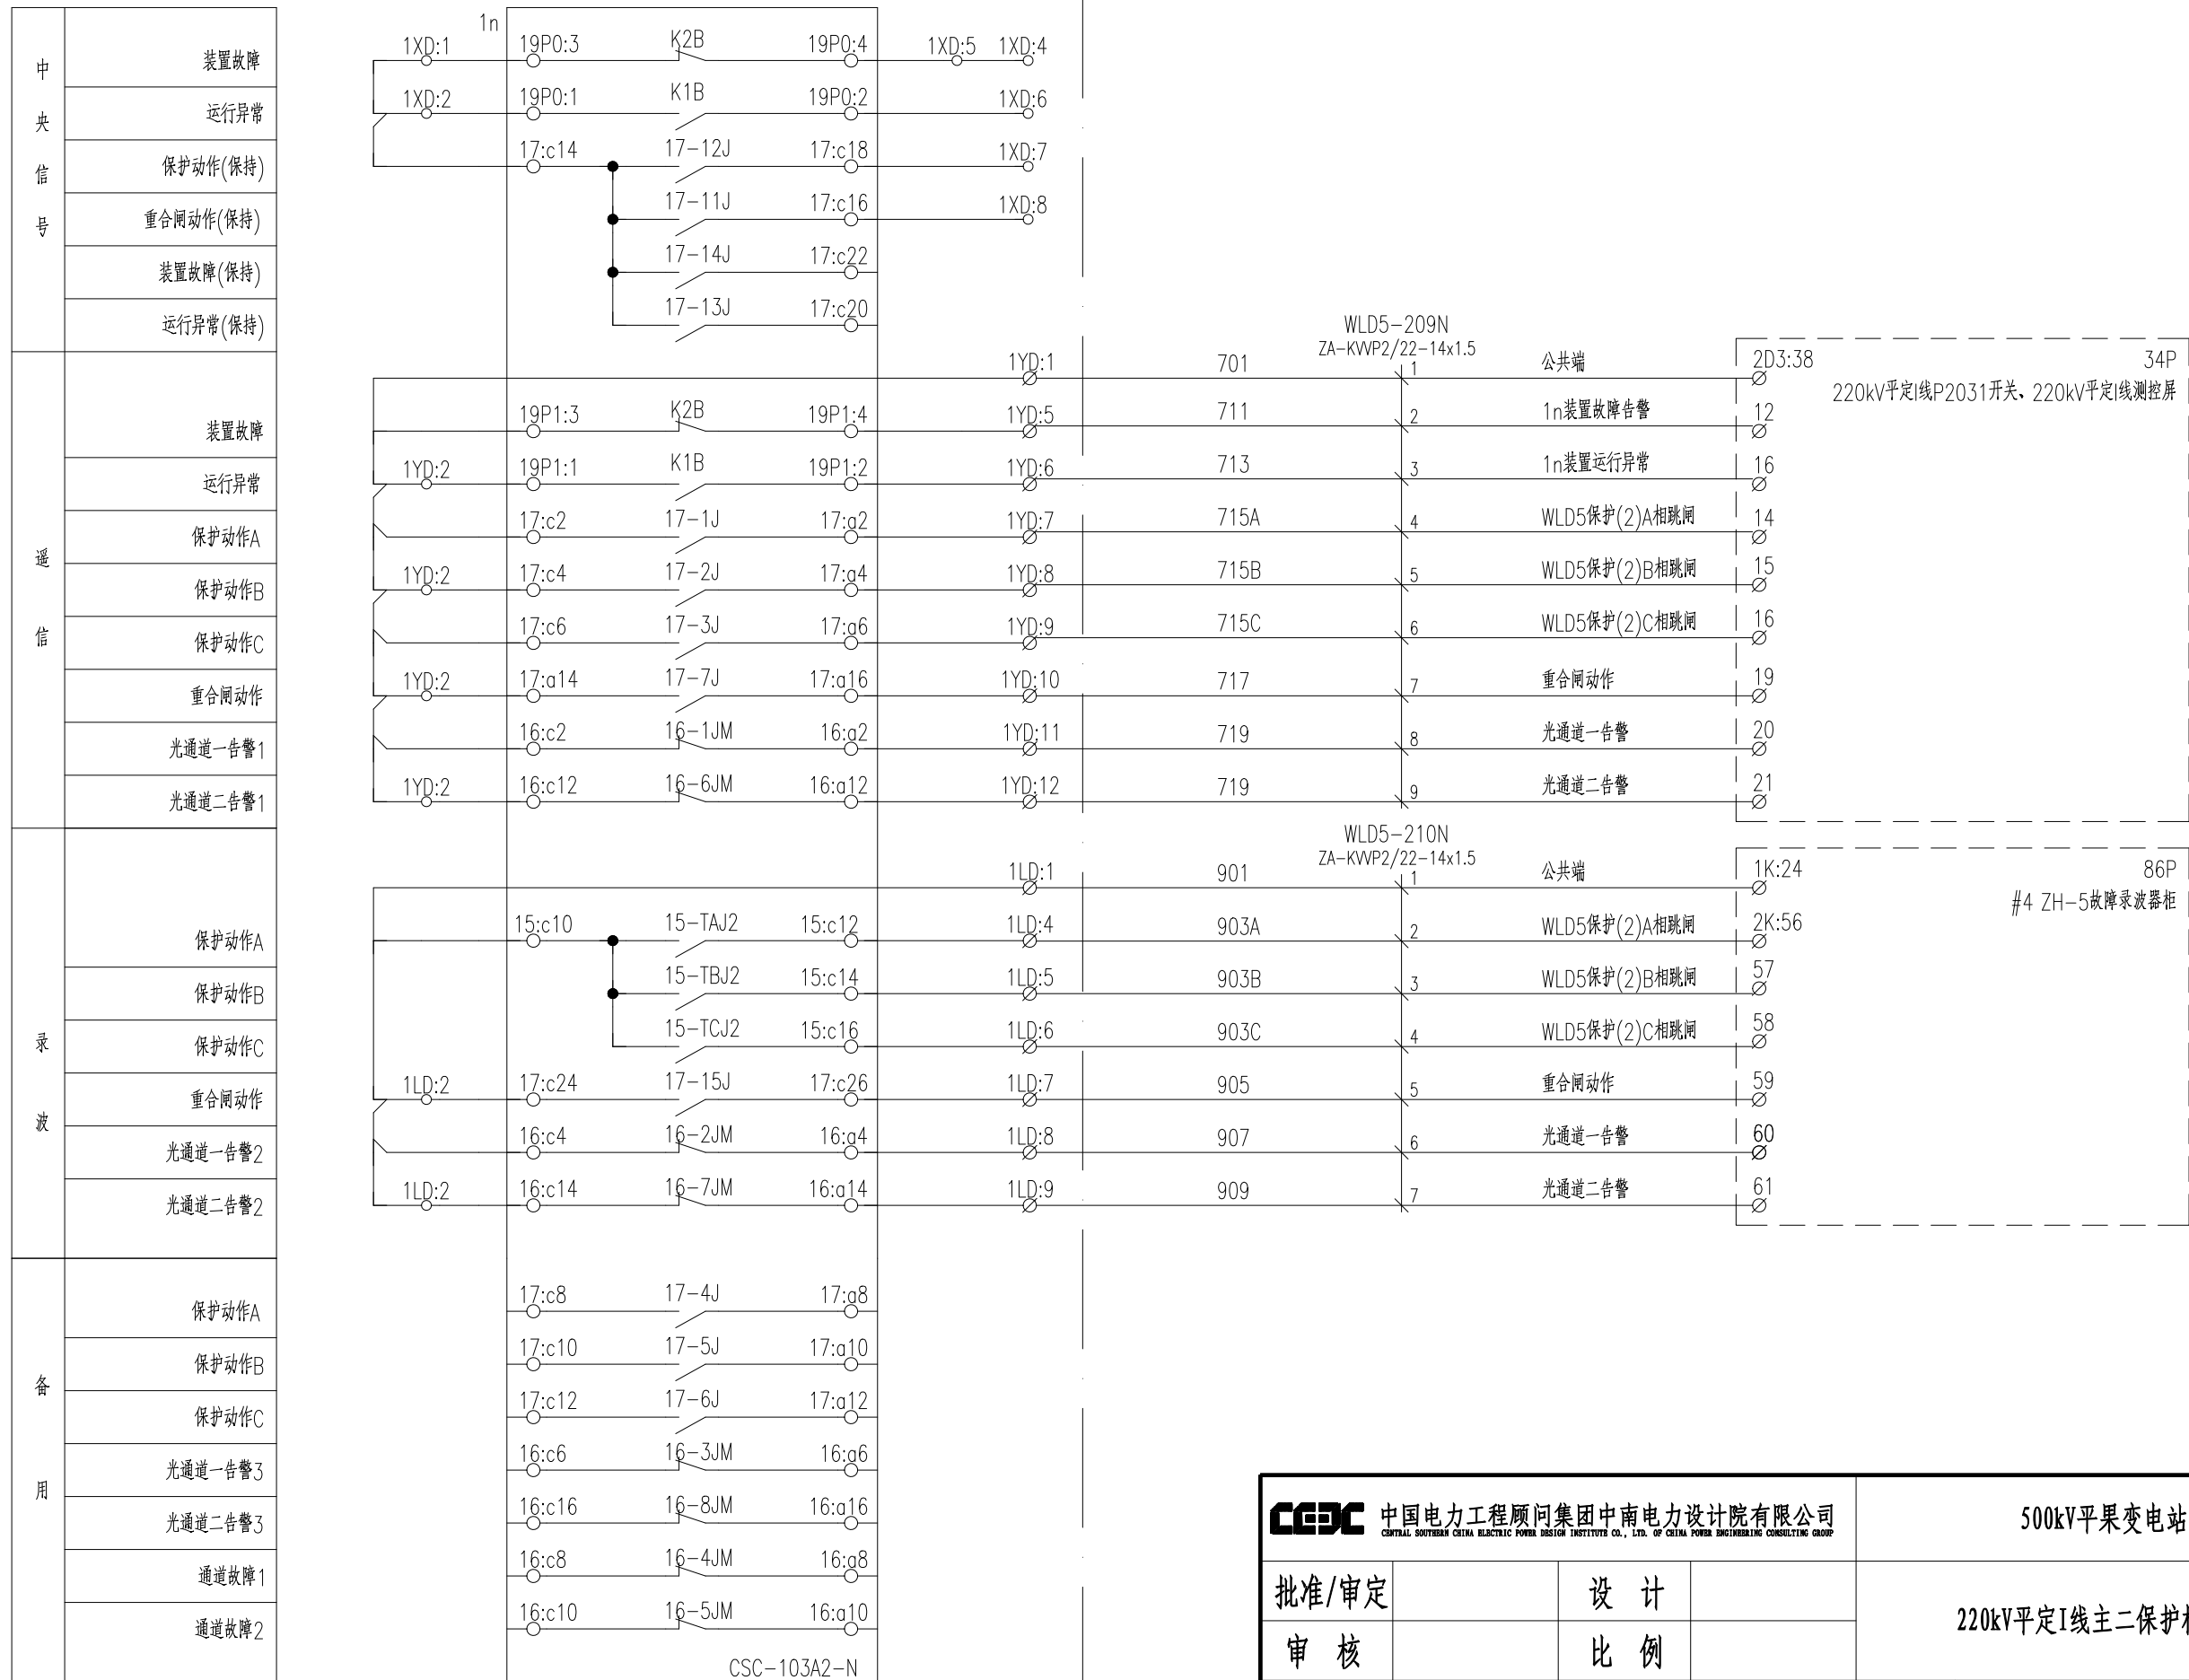

 中国电力工程顾问集团中南电力设计院有限公司 CENTRAL SOUTHERN CHINA ELECTRIC POWER DESIGN INSTITUTE CO., LTD. OF CHINA POWER ENGINEERING CONSULTING GROUP				500kV平果变电站		施工图	
批准/审定		设 计		220kV平定I线主二保护柜信号回路图一			
审 核		比 例					
校 核		日 期					
				图 号		40-B1511-E23S-D0201-026	

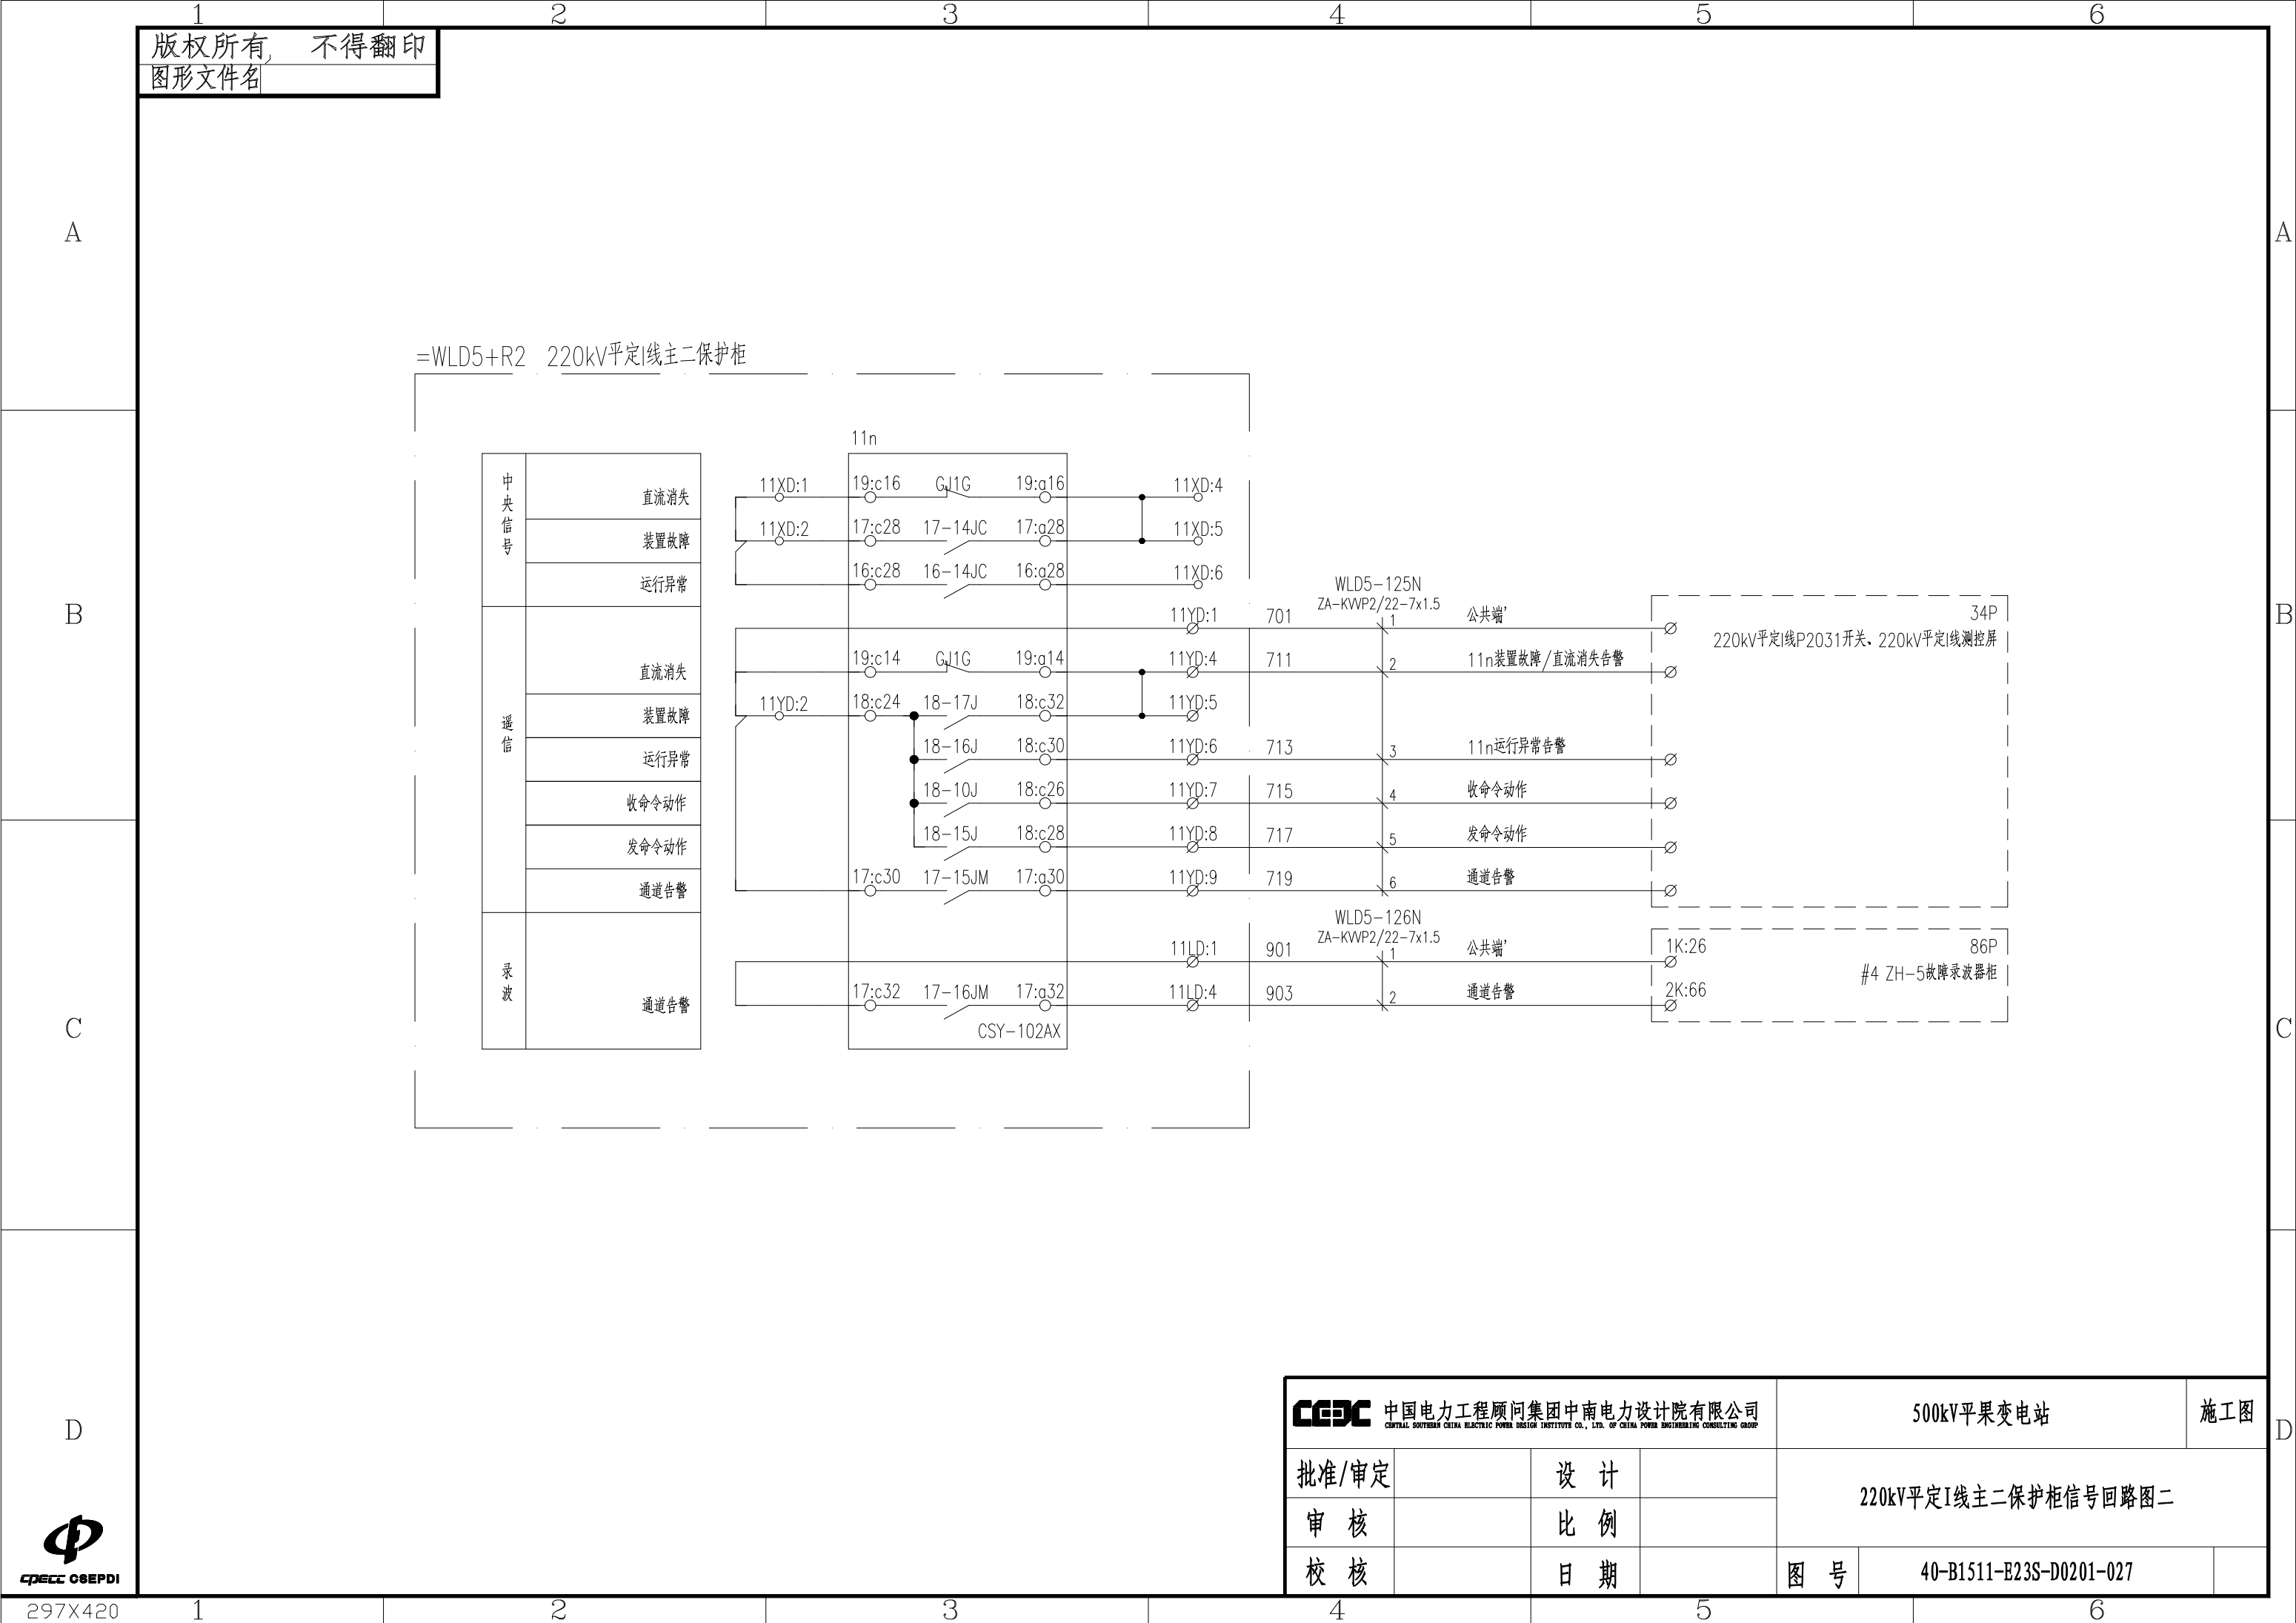

CEEC

中国电力工程顾问集团中南电力设计院有限公司

CENTRAL SOUTHERN CHINA ELECTRIC POWER DESIGN INSTITUTE CO., LTD. OF CHINA POWER ENGINEERING CONSULTING GROUP

批准/审定

审 核

校 核

设 计

比 例

日 期

500kV平果变电站

220kV平定I线主二保护柜信号回路图二

图 号

40-B1511-E23S-D0201-027

施工图

297X420

1


2

3

4


5

6

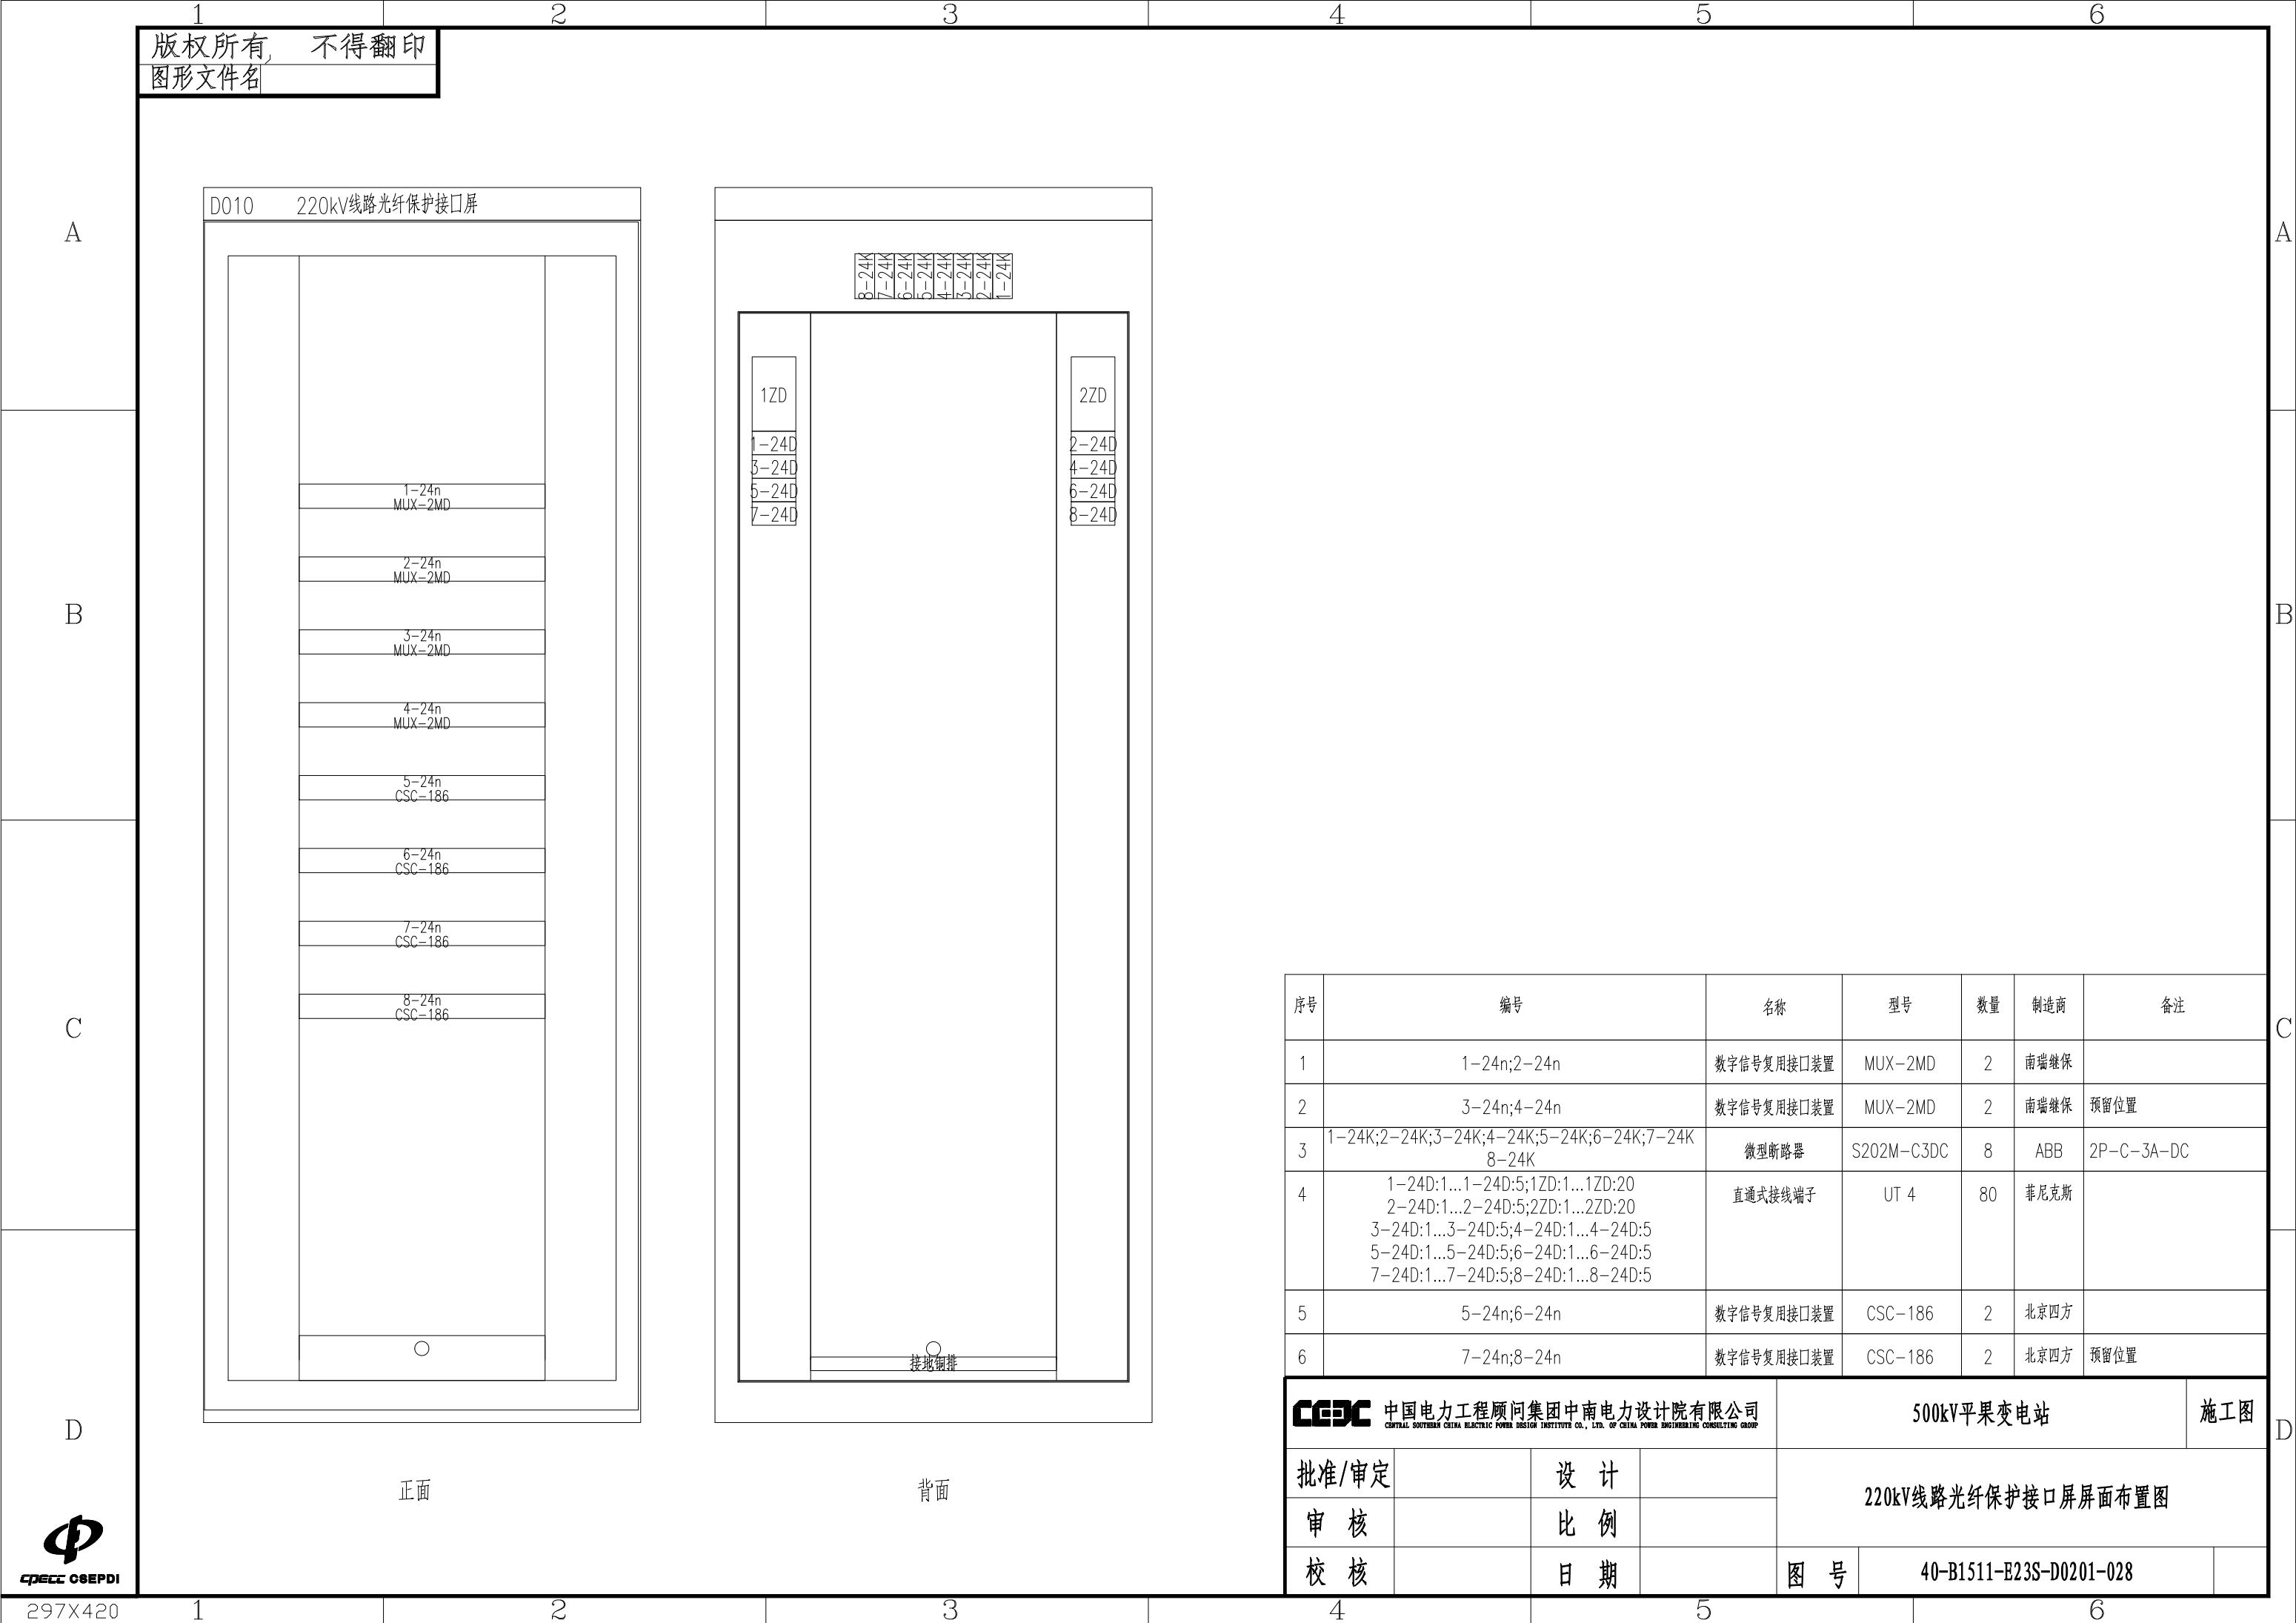

版权所有，不得翻印
图形文件名

D010 220kV线路光纤保护接口屏

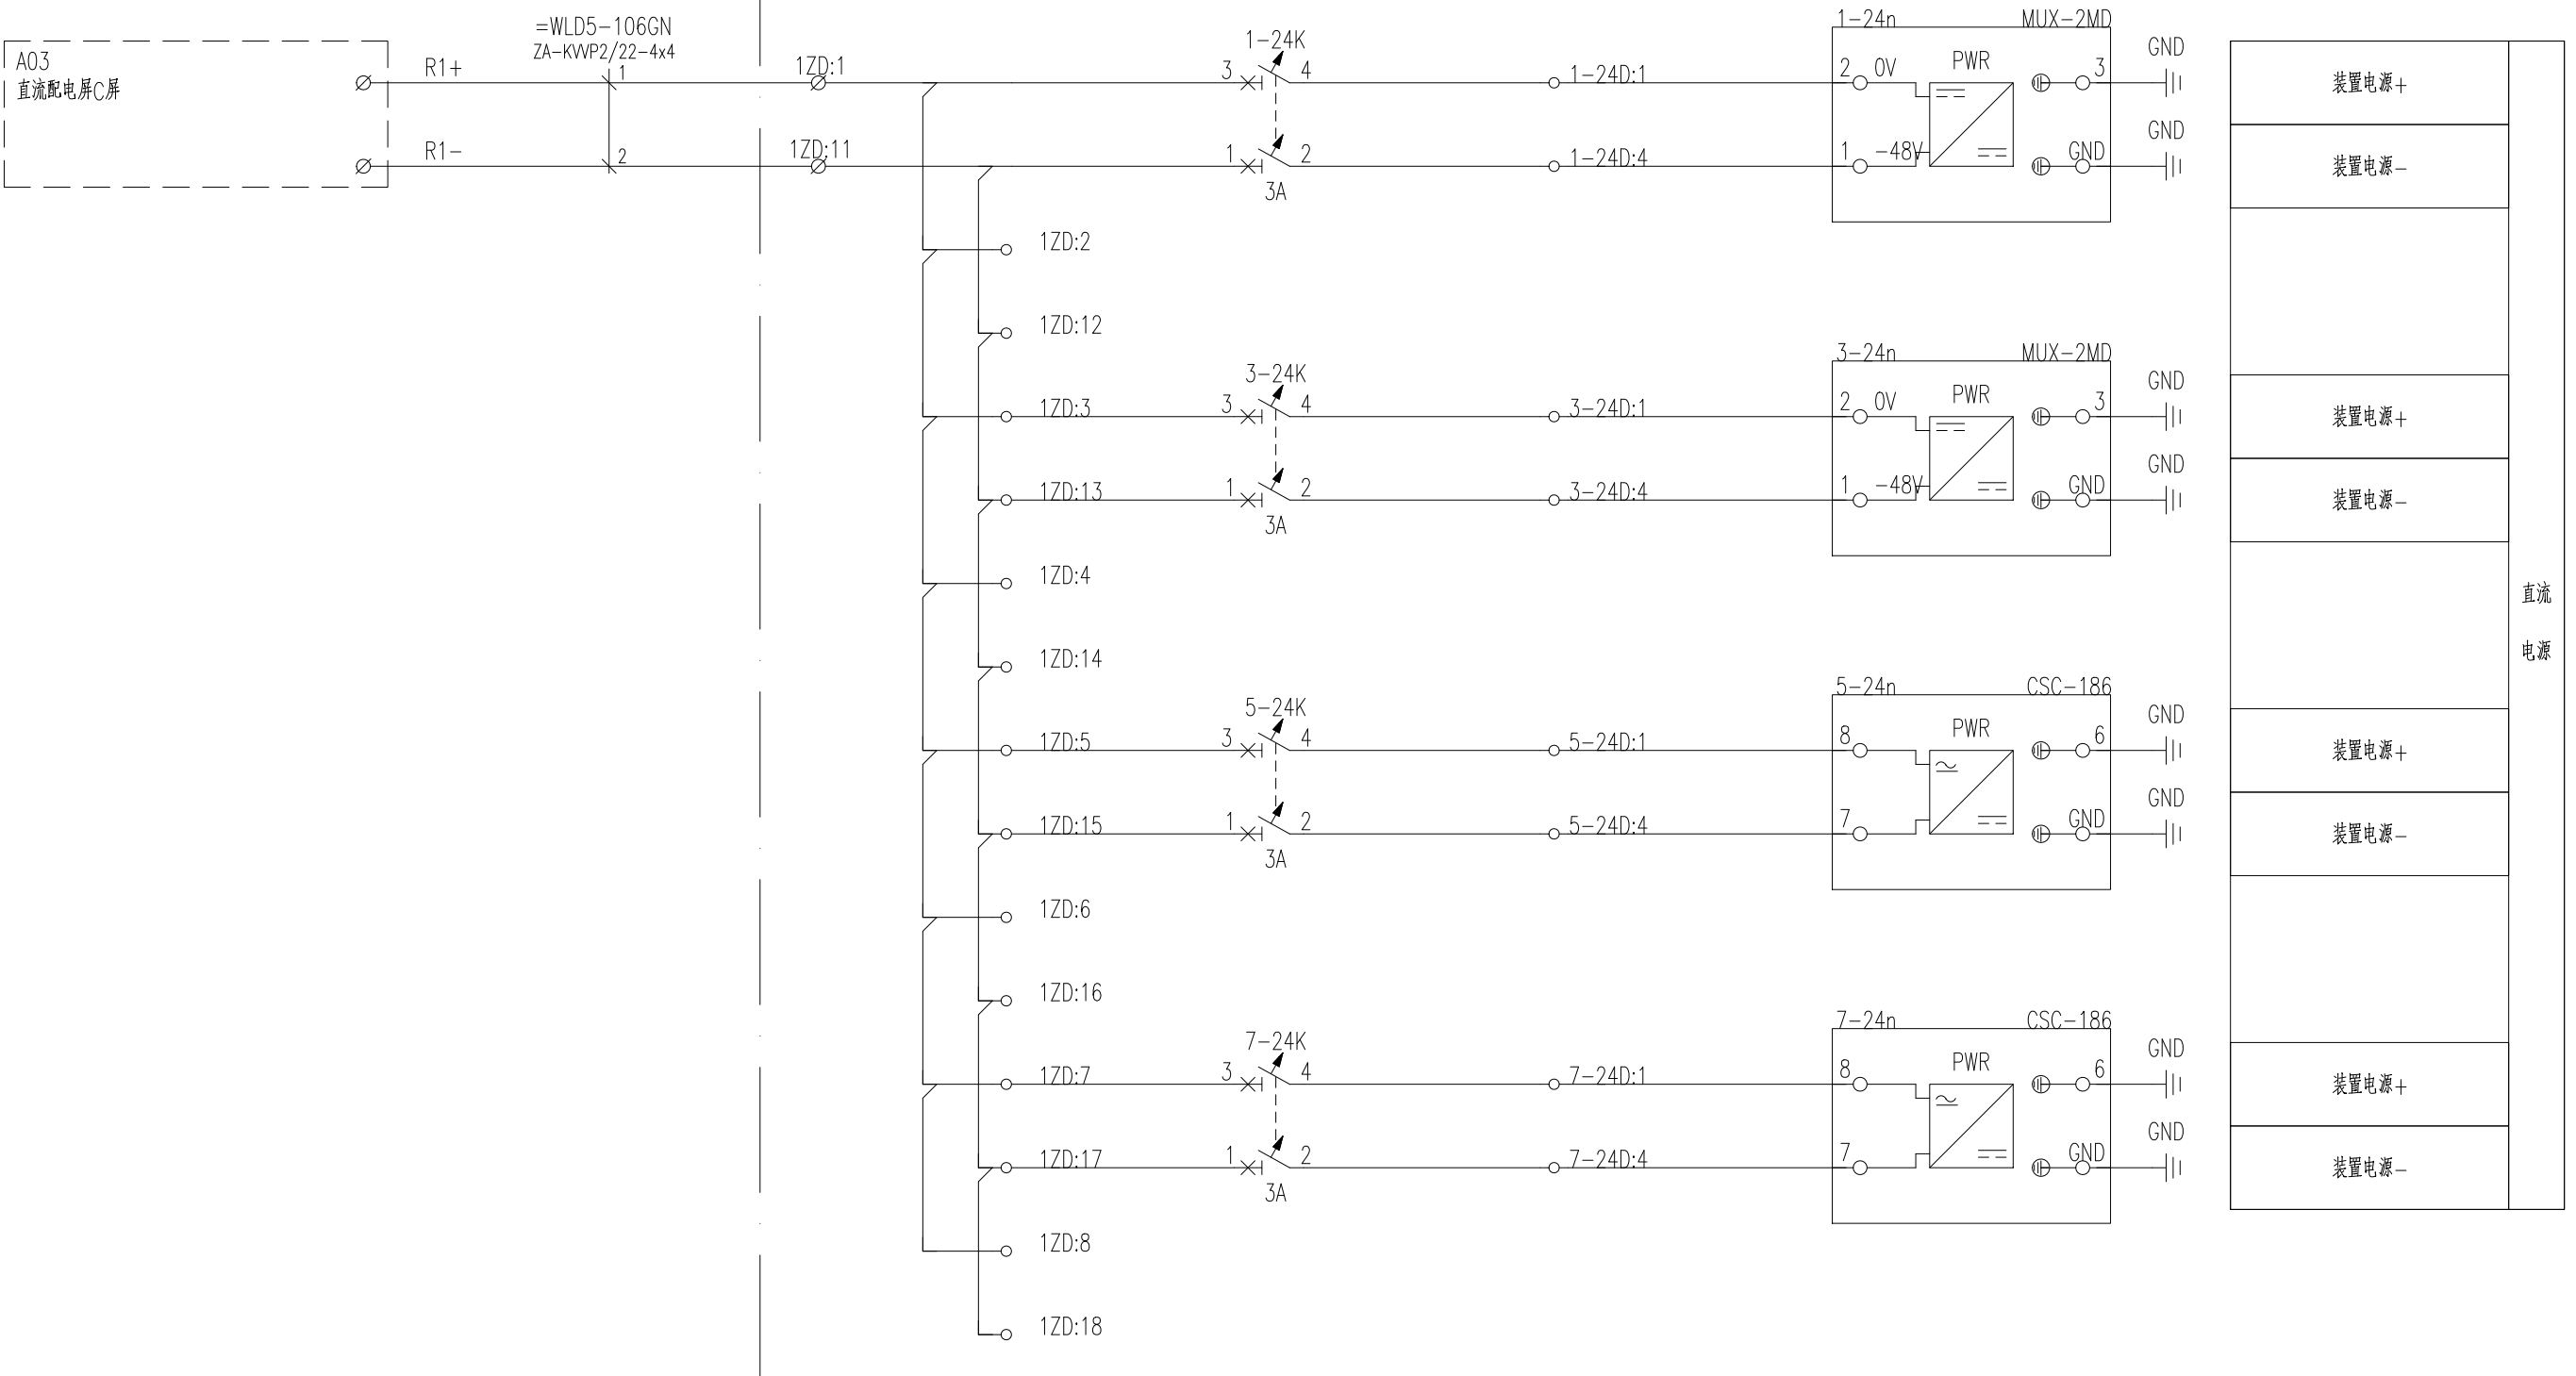


CEEC 中国电力工程顾问集团中南电力设计院有限公司 CENTRAL SOUTHERN CHINA ELECTRIC POWER DESIGN INSTITUTE CO., LTD. OF CHINA POWER ENGINEERING CONSULTING GROUP				500kV平果变电站		施工图
批准/审定		设计		220kV线路光纤保护接口屏电源回路图一		
审核		比例				
校核		日期		图号	40-B1511-E23S-D0201-029	




版权所有，不得翻印
图形文件名

D010 220kV线路光纤保护接口屏

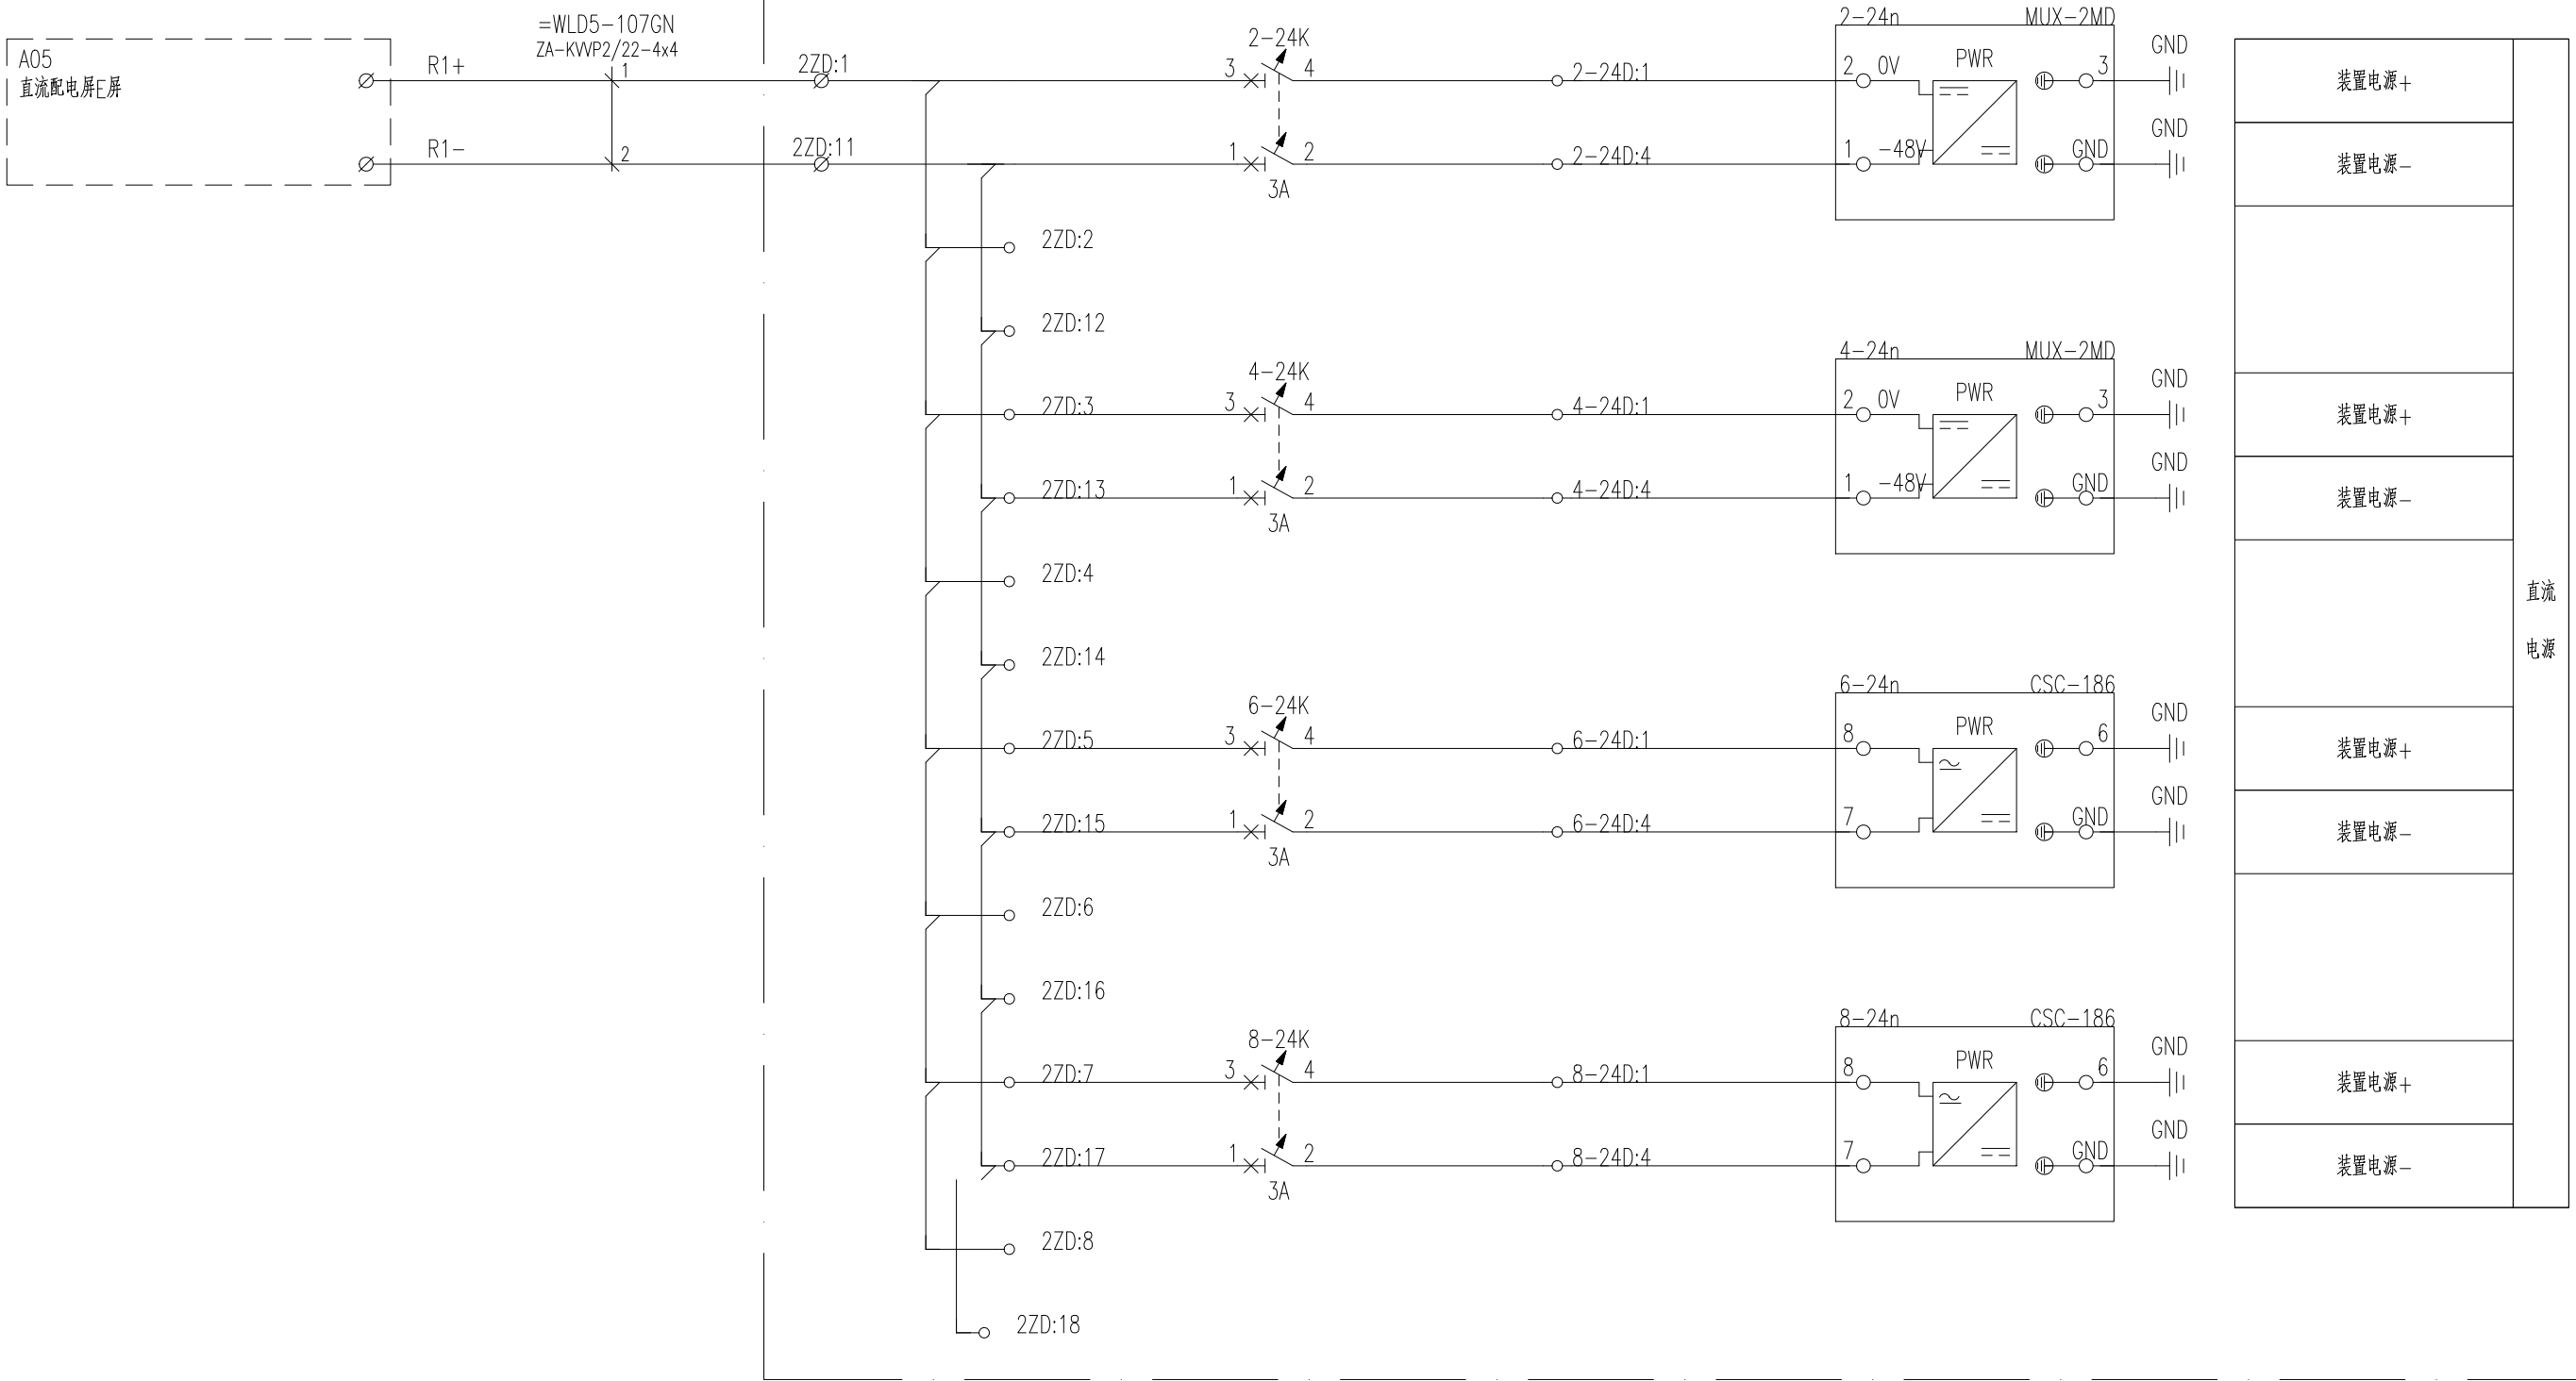

CEEC 中国电力工程顾问集团中南电力设计院有限公司 CENTRAL SOUTHERN CHINA ELECTRIC POWER DESIGN INSTITUTE CO., LTD. OF CHINA POWER ENGINEERING CONSULTING GROUP				500kV平果变电站		施工图
批准/审定		设计		220kV线路光纤保护接口屏电源回路图二		
审核		比例				
校核		日期		图号	40-B1511-E23S-D0201-030	



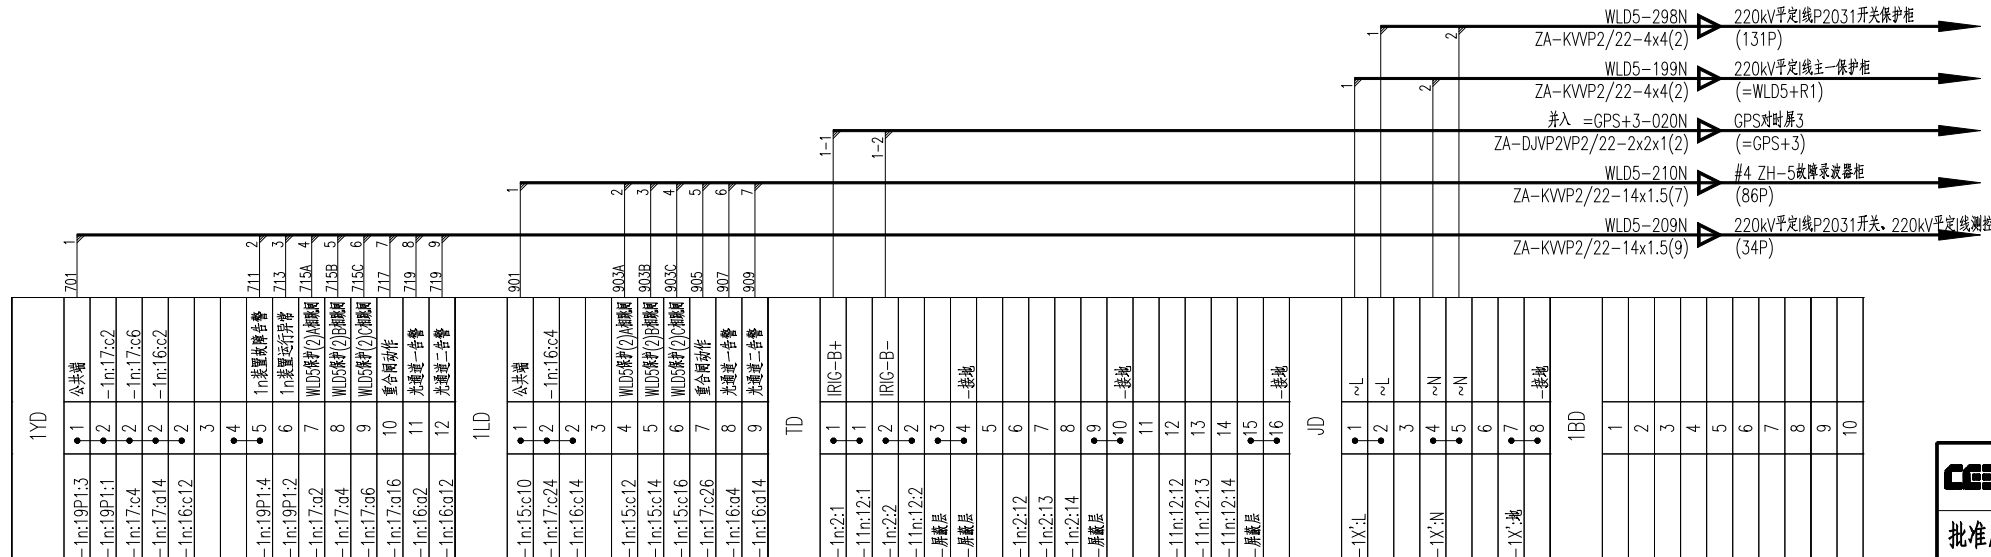

注: ZD:2端子和ZD:3端子之间添加端子互联。
ZD:8端子和ZD:9端子之间添加端子互联。

 中国电力工程顾问集团中南电力设计院有限公司 CHINA ELECTRIC ENGINEERING CONSULTANTS GROUP CO., LTD. ZHONGNAN ELECTRIC DESIGN INSTITUTE CO., LTD.				500kV平果变电站		施工图
批准/审定		设 计		220kV平定I线主二保护柜右侧端子排图		
审 核		比 例				
校 核		日 期		图 号	40-B1511-E23S-D0201-034	