

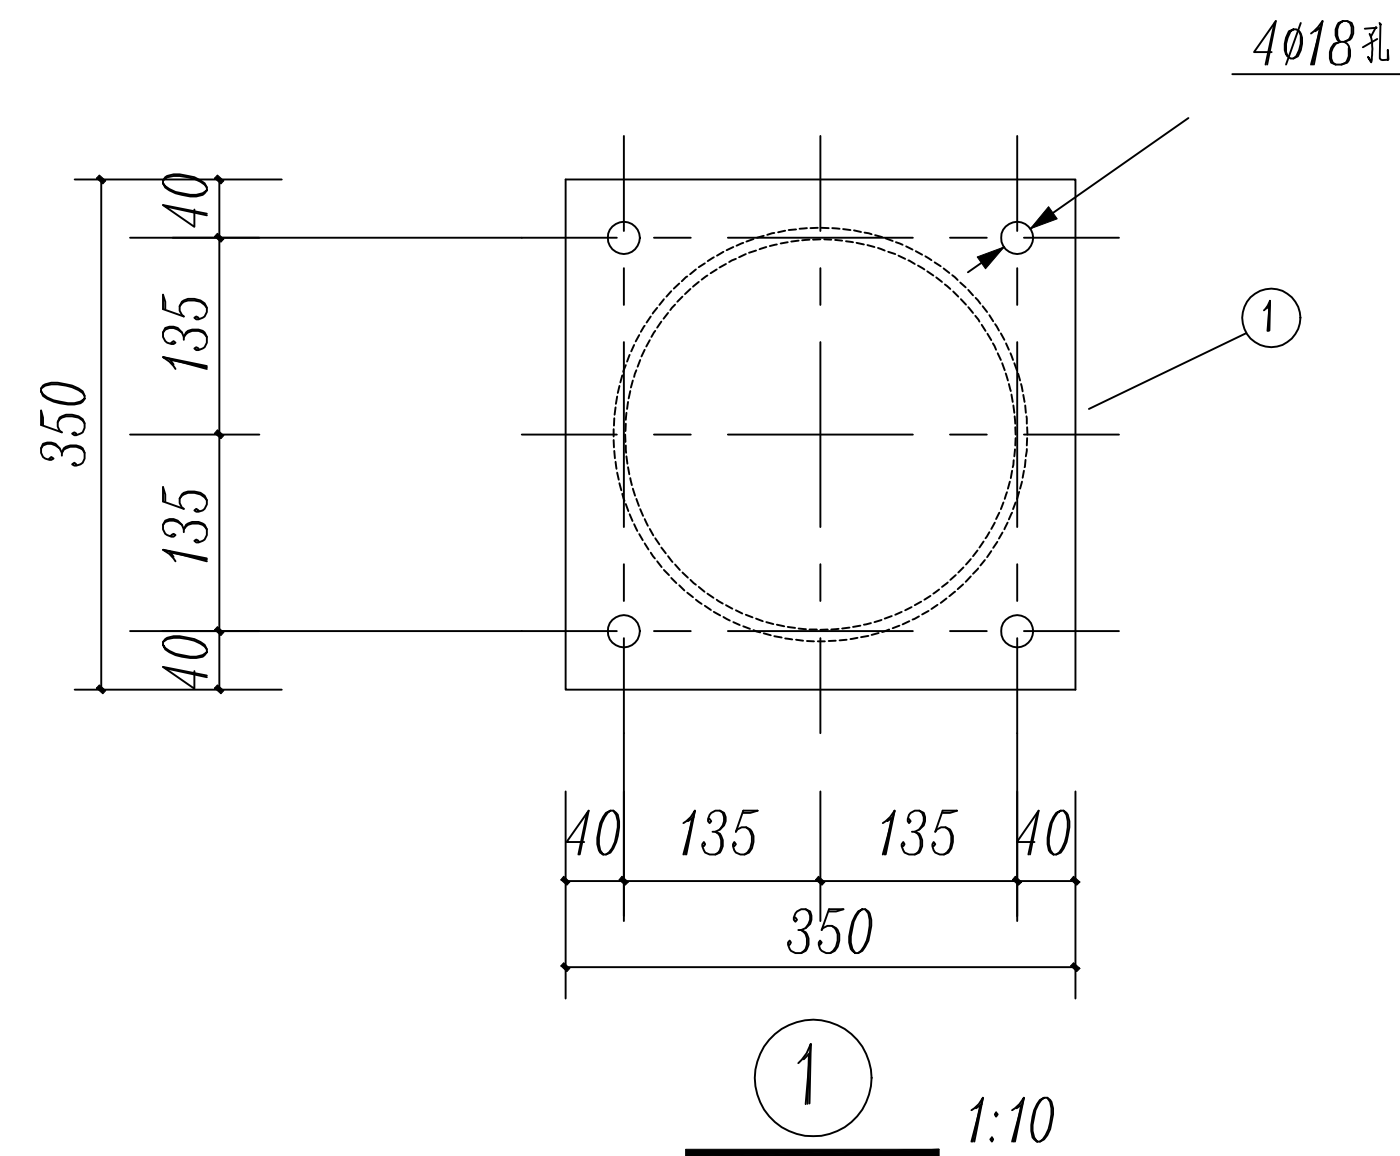


材料表

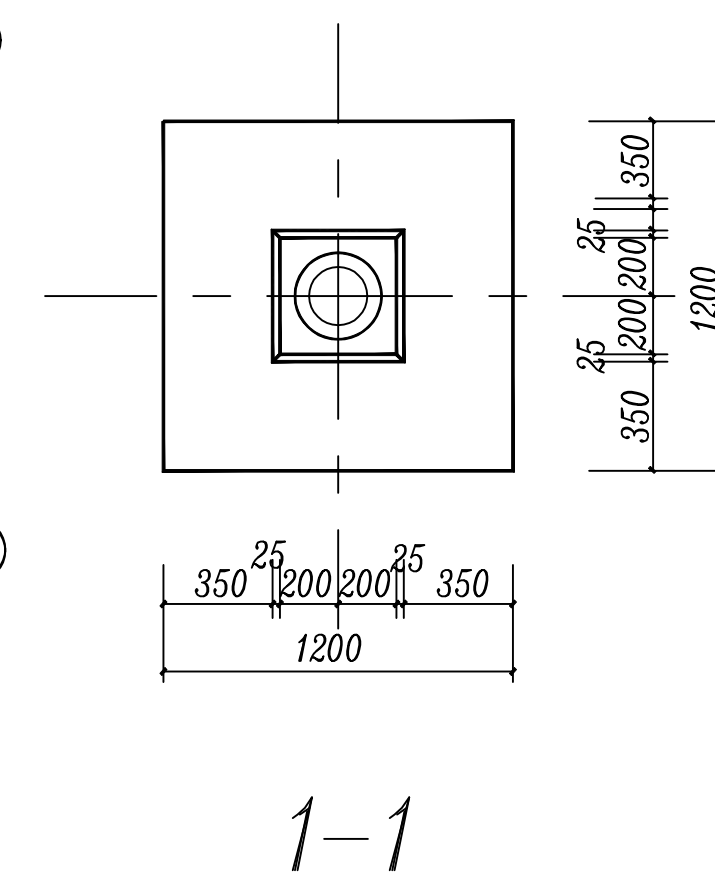


编号	规格	数量	单件用钢量 (kg)	总用钢量 (kg)	单件混凝土 (m³)	量总混凝土 (m³)	施工图号
1	-10X350X350	3	9.62	28.86			
2	ZH300-4.0-I (C40 混凝土)	3	39.68	119.04	0.157	0.471	B2413S-T0101-11
3	J-1 支柱基础 (C25 混凝土)	3			0.93	2.79	
4	二次灌浆 (C30 细石混凝土)	3			0.06	0.18	

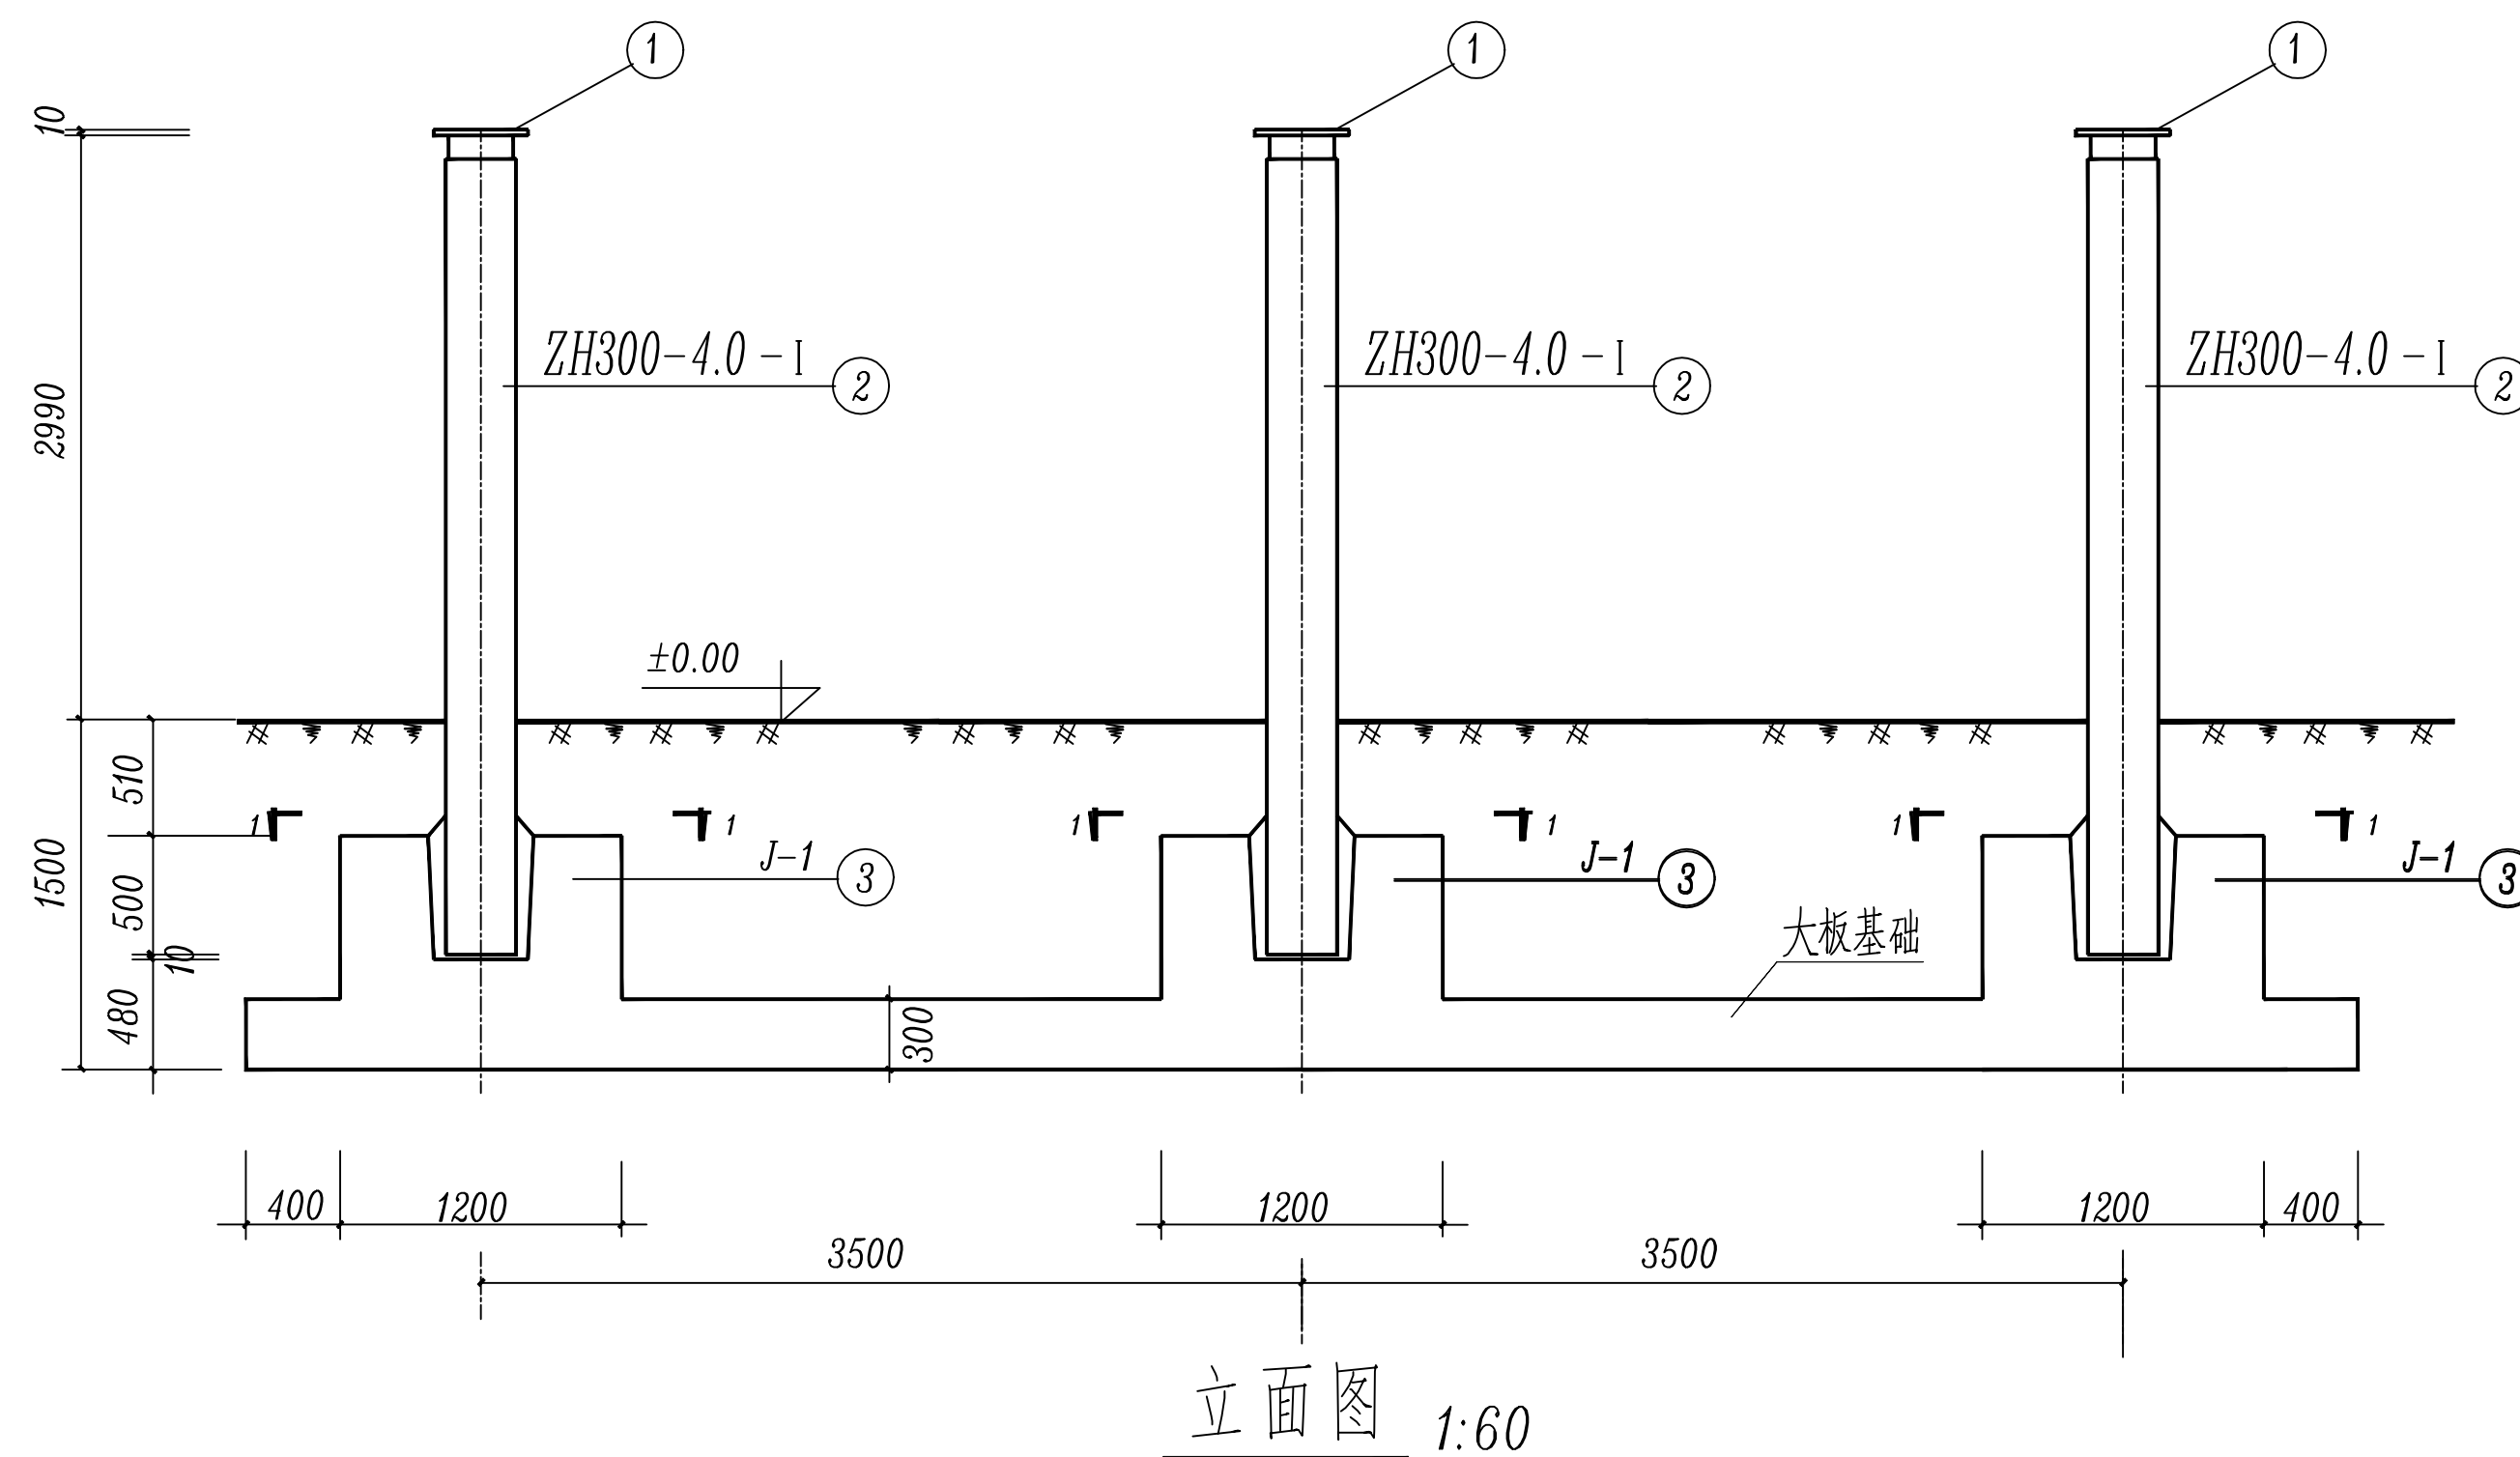

说明:

1. 图中尺寸以 mm 计 标高以 m 计。
2. 钢材采用 $Q235$, 焊条采用 $E43$ 。
3. 焊缝高度 $h \geq 8mm$, 全部铁件之间满焊。
4. 外露铁件热镀锌防腐, 焊厚镀锌破坏处, 涂二度灰色油漆。
5. 基础砼 $C25$, 二次灌浆 $C30$ 细石砼, 垫层为 $C20$ 砼。
6. 当基础处于填方区没有做特殊处理时, 采用 $C10$ 毛石砼加深至原土下 $500mm$ 处。
7. 图中 $\pm 0.00m$ 的绝对标高为基础布置图中该设备支架轴线交点处的场地设计标高。

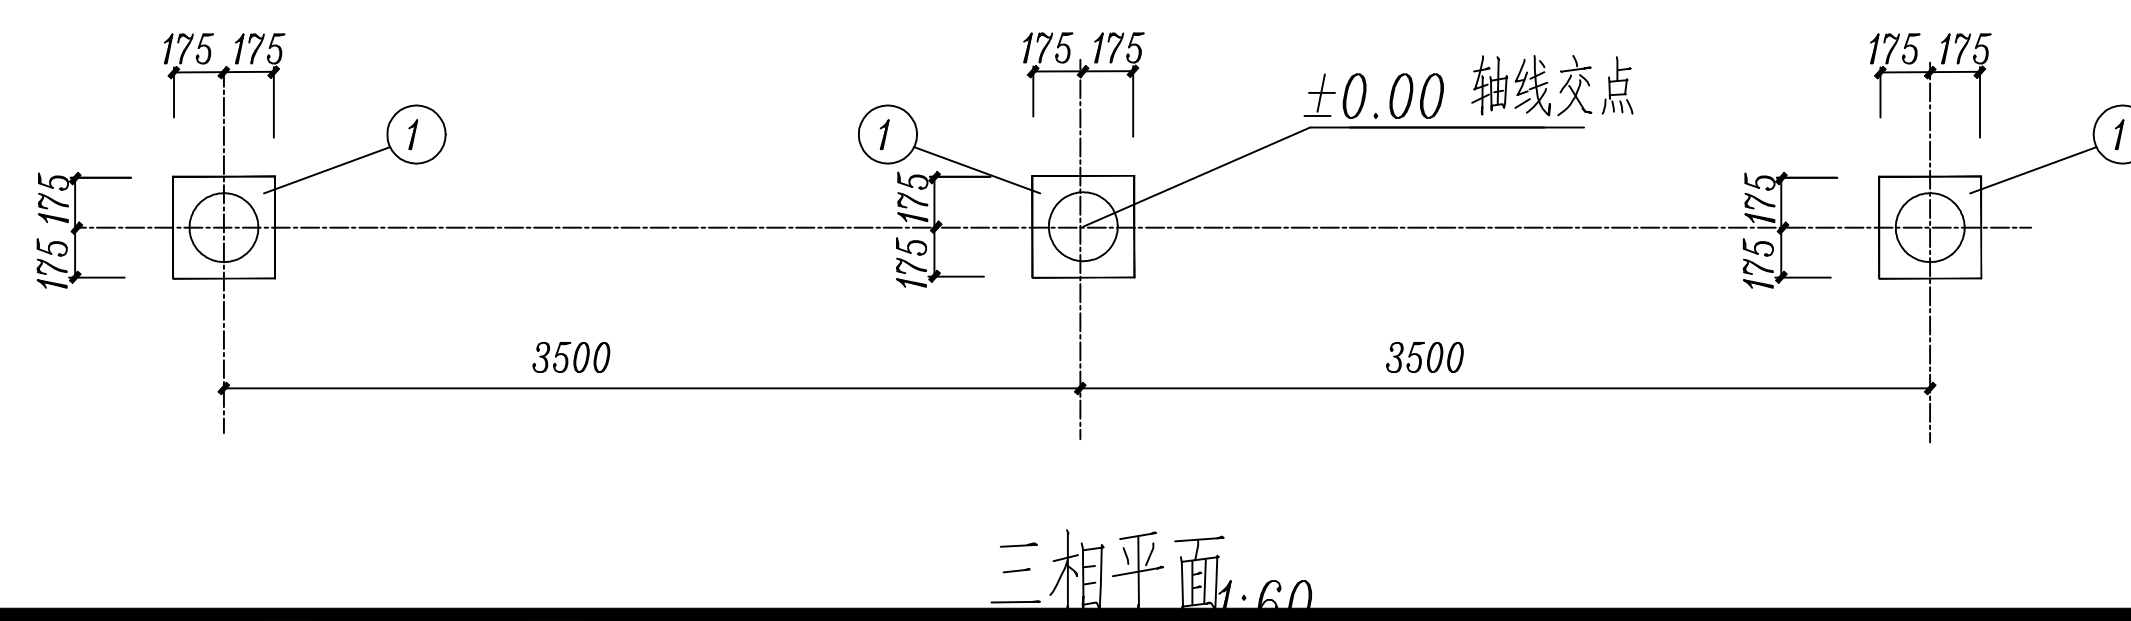

云南省工程勘察设计文件（出图）专用章	
单位名称：大理电力设计院有限责任公司	
证书编号：5300509	
有效期至：2024年12月31日	
资质：电力行业（变电工程，送电工程）乙级；建筑行业（建筑工程）乙级；	
云南省住房和城乡建设厅2024年06月21日制发	
项目出图章编号：4202490027174 项目名称：220kV海东变电站坪里光伏发电项目送出配套220kV间隔扩建工程 用途：施工图	

 大理电力设计院有限责任公司 DALI ELECTRIC POWER DESIGN INSTITUTE CO., LTD.				220kV海东变柿里坪光伏发电项目 送出配套220kV间隔扩建				工程	
审 定	李 磊	图 别	土 建	220kV避雷器支架及基础					
审 核	王祖秀	设 计	杨 杰						
校 对	李正蜀	制 图							
日 期	2024.9.15	比 例		图 号	B2413S-T0101-20	施工图	设计阶段		