


钢材表


名 称	编 号	规 格	单 长	数 量	重 量	
					重量	小计
DGØ300 3000	1	圆钢 Ø14 ——— 2960	2960	14	3.59	50.26
	2	圆钢 Ø4 ——— ØØØØ	36208	1	3.38	3.38
	3	圆钢 Ø6 ——— 内钢筋	741	7	0.17	1.19
	4	接头钢圈—10×150 ——— R=118	892	1	10.5	10.5
DGØ300 3500	1	圆钢 Ø14 ——— 3960	3440	14	4.18	58.50
	2	圆钢 Ø4 ——— ØØØØ	43933	1	4.35	4.35
	3	圆钢 Ø6 ——— 内钢筋	741	8	0.17	1.36
	4	接头钢圈—10×150 ——— R=142	892	1	10.5	10.5

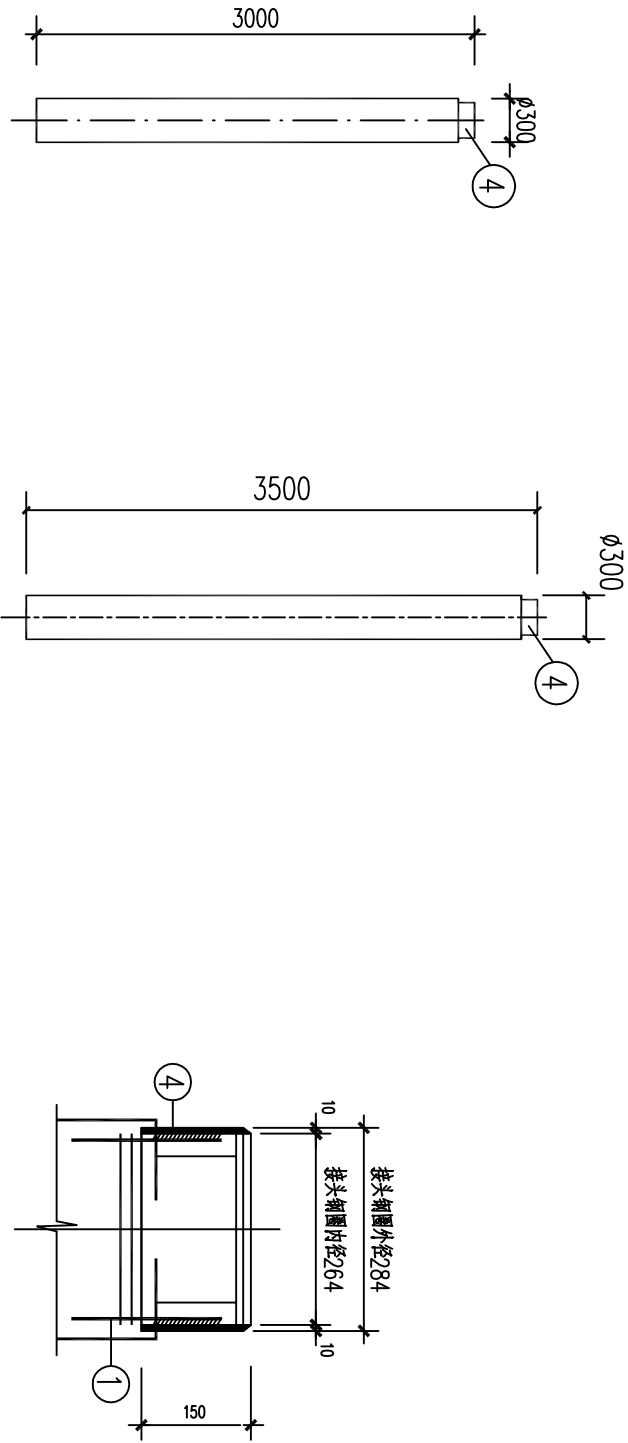

DGØ300
3000
1:50

DGØ300
3500
1:50

接头大样
1:10

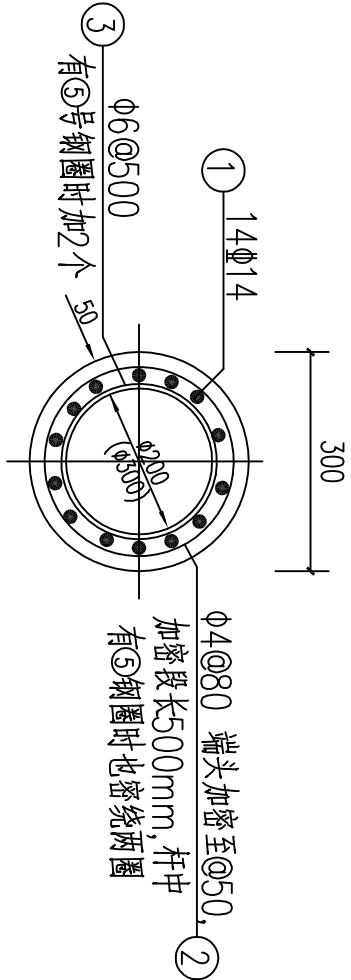

环形杆配筋示意
1:10

说明:

1. 本图尺寸单位: mm.
2. 材料: 钢材为Q235B,HPB300(Φ),HRB400(Φ), 混凝土为C40, 焊条E43×X.
3. 外螺旋箍筋与主筋绑扎, 内箍筋、钢圈(Φ)与主筋焊接, 焊缝高≥6mm.
4. 环形杆混凝土采用C40.
5. 产品取得合格证证书后, 在运输及安装过程中应确保杆件无损
6. 订货前请核实数量, 以减少差错.

序号	名称规格	数量	图 号	备 注	
1b	DGØ300 3000	14Ø14	1	YSWZ-51/134型氧化罐重器支架图	1根
2	DGØ300 3500	14Ø14	3	B1112S-T0201-04 B1112S-T0201-07 YSWZ-45/102型氧化罐重器支架图 10kV半绝缘铜母支架图	1根 2根

支架钢筋砼环形杆订货一览表

中机国能(广西)能源科技有限公司				110kV彭良(朱林)变电站		工程	土 建	部分
批准	设计	校 核	设计(勘测)	审核	设计	审核	设计	部分
日期	2017年10月	日	比 例	1:100	图 号	B1401S-T0116-07	设计	部分

H

B

C

D

E

F

G

A

SIZE:A2+0=594X420

1

2

3

4

5

6

7

8

1

2

3

4

5

6

7

8