



零件 ⑩ 加工图

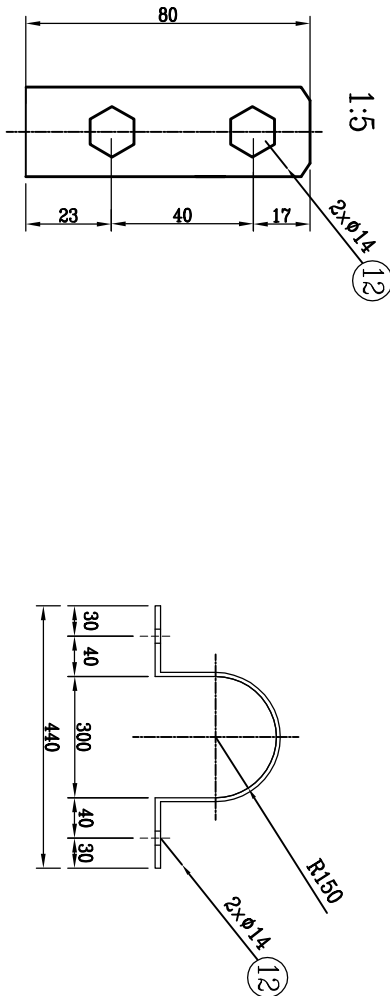

设备材料表

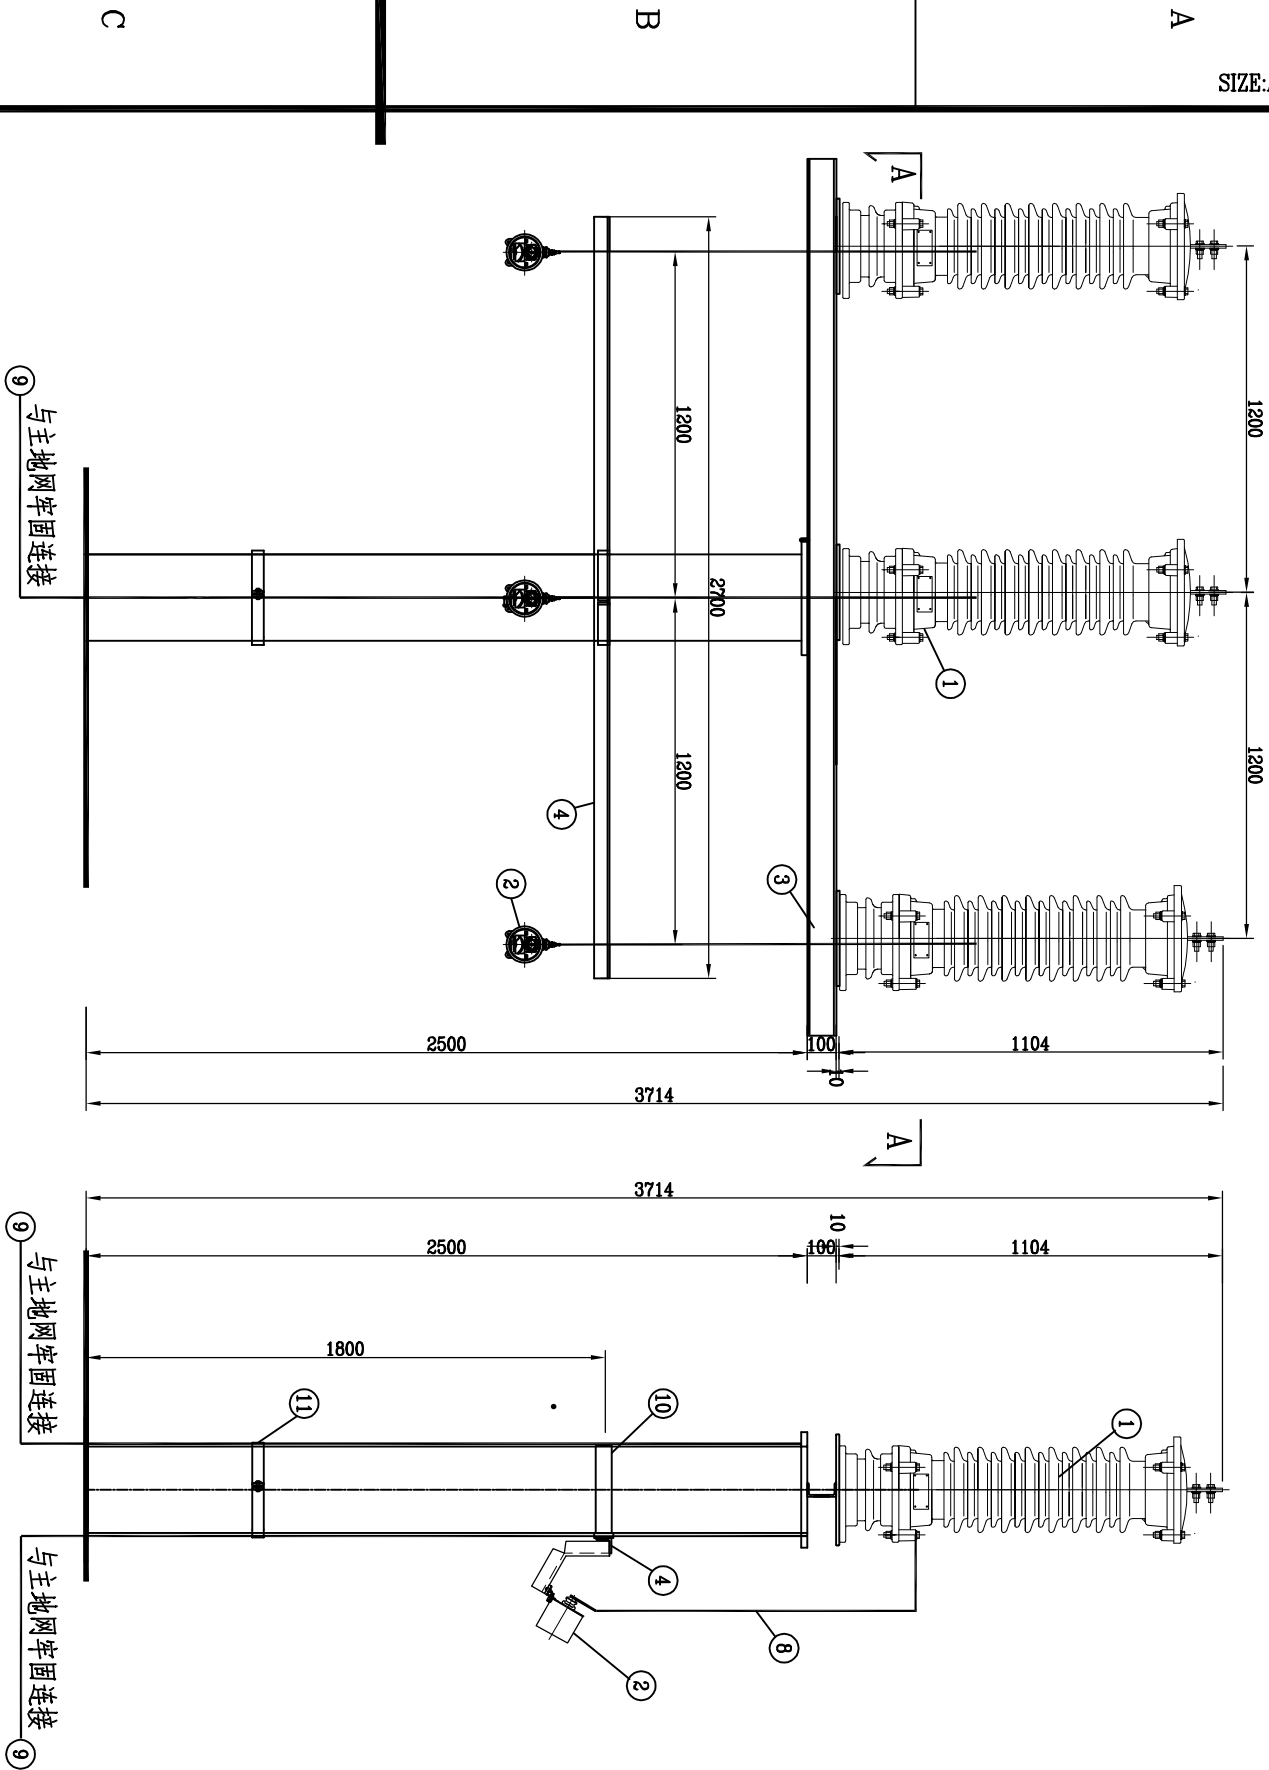

正视图

1:20

侧视图

1:20


SIZE:A3+0=420X297

说明：1.所有铁件均需热镀锌；
2.避雷器以最短距离接入主接地网，至少两点接地。
3、槽钢3与钢板5可靠焊接。

序号	名 称	型 号 及 规 格	单位	数量	备 注
1	氧化锌避雷器	Y5W-51/134	台	3	南阳金冠
2	在线监测仪	JCQ-3E型	只	3	厂家配套
3	槽钢	10# L=2900	根	1	
4	热镀锌角钢	L50×50×5, L=2700	根	1	
5	钢板	□ 300×300×10	块	3	
6	热镀锌角钢	L50×50×5, L=300	根	3	
7	热镀锌角钢	L50×50×5, L=110	根	3	
8	热镀锌扁钢	-60×6, L=1800	根	3	
9	热镀锌接地扁钢	-60×6	m		列入接地部分
10	固定抱箍	-60×6, L=1000	副	1	
11	热镀锌接地扁钢抱箍		副	1	
12	热镀锌带帽螺栓	M12×80	副	17	附弹簧垫、垫片
13	热镀锌带帽螺栓	M10×40	副	12	附弹簧垫、垫片


监测仪侧视图

1:15

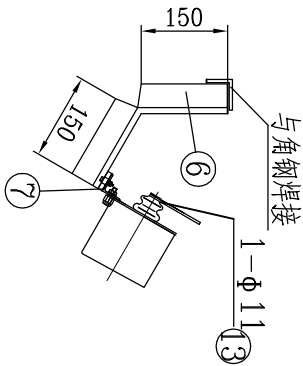

角钢 ⑦ 加工图

1:5

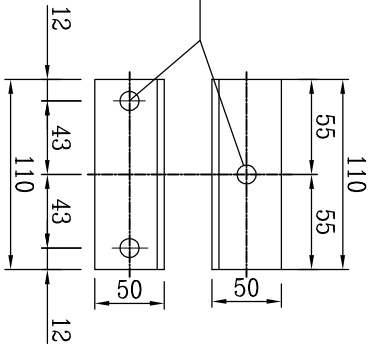

D

B

C

A

D

B

C

A

中机国能(广西)能源科技有限公司			110kV彭良变电站		工程	电气一次
批准	审核	设计(勘测)	制图	比例	图 号	施工图
核定	审核	设计(勘测)	制图	比例	图 号	设计
审查	审核	设计(勘测)	制图	比例	图 号	设计
日期	2016年11月	日	比 例	1:30	图 号	B1401S-D0102-06

Y5W-51/134型氧化锌避雷器
安装图(南阳金冠)