

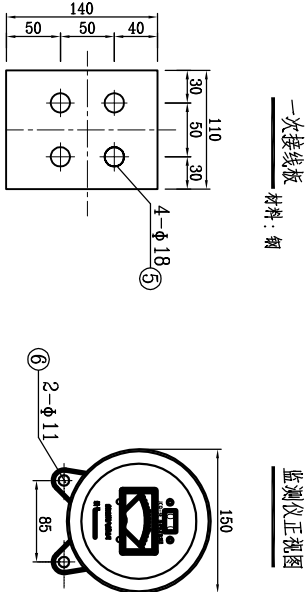


A

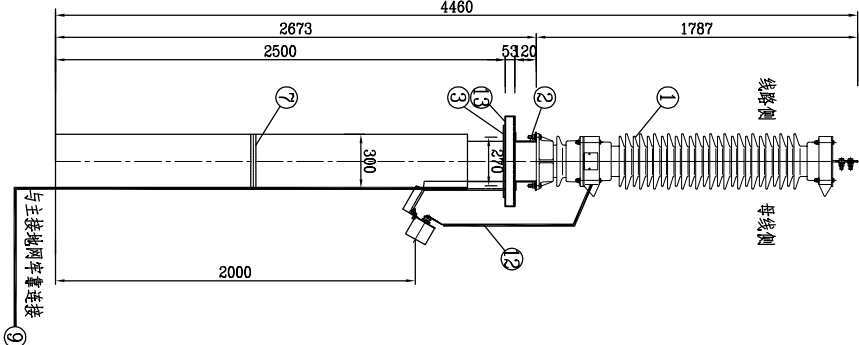

左视图

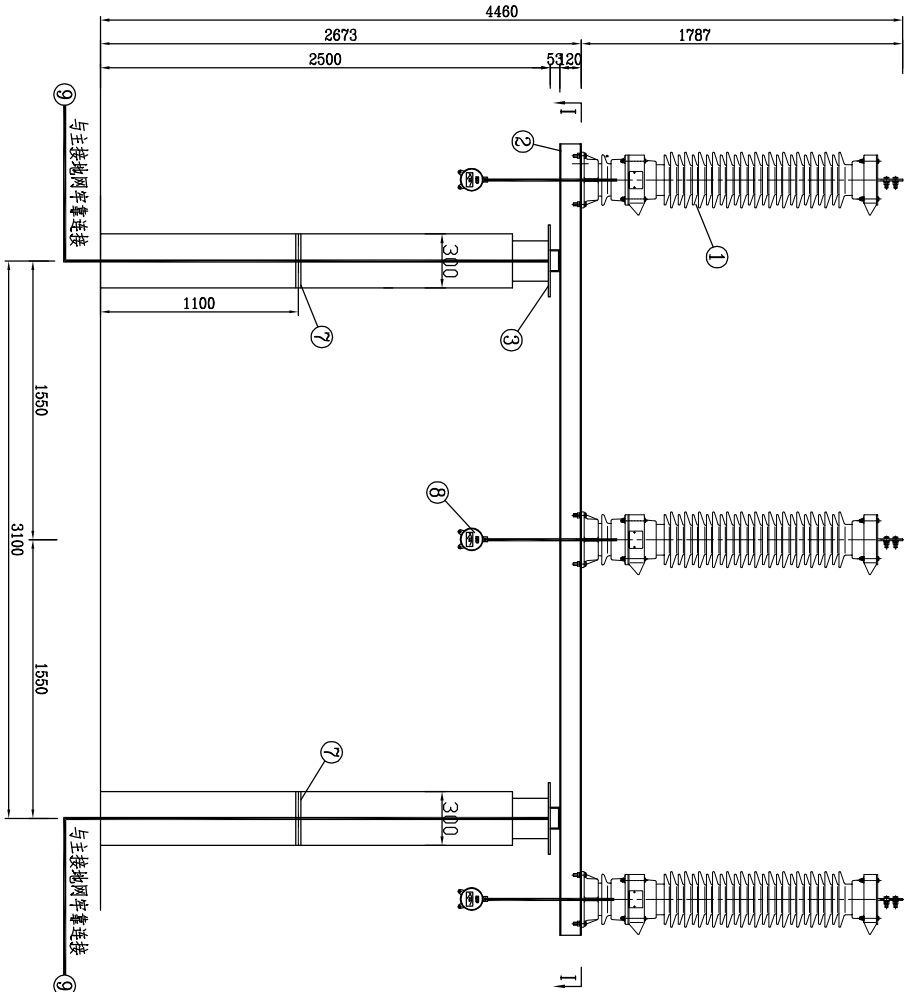


B


设备材料表

序号	名称	型号及规范	单位	数量	备注
1	避雷器	Y10W-108/281W	台	3	南阳金冠, 200kg
2	热镀锌槽钢	∠12, L=4600	根	2	
3	柱头钢板	□400×400×10	块		土建开列
4	热镀锌螺栓	M16×80	付	12	附弹簧垫, 螺母
5	热镀锌螺栓	M16×80	付	12	附弹簧垫, 螺母
6	热镀锌螺栓	M10×65	付	9	附弹簧垫, 螺母
7	抱箍		付	2	
8	监测仪	JCQ-3E型	个	3	厂家配
9	热镀锌接地扁钢	-60×6	米		列入接地卷册
10	热镀锌角钢	∠50×50×5, L=450	根	3	
11	热镀锌角钢	∠50×50×5, L=150	根	3	
12	热镀锌扁钢	-50×5, L=1200	根	3	
13	热镀锌槽钢	∠12, L=400	根	2	
14	接地扁铜	-40×4	米	1.5	
14	热镀锌螺栓	M12×40	付	12	附弹簧垫, 垫片


C

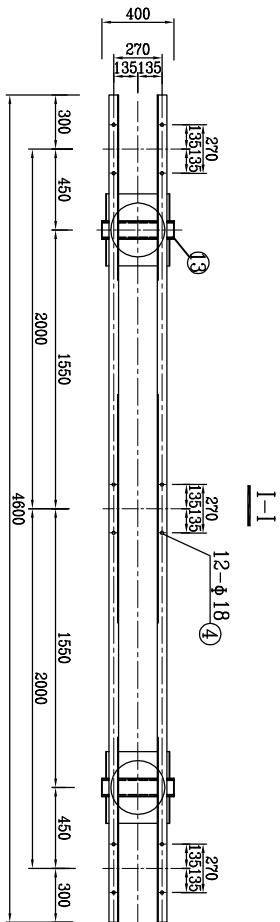

角钢 ⑩ 加工图

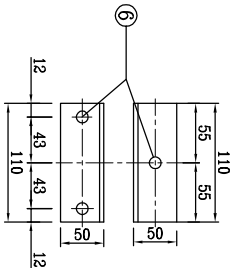

监测仪侧视图

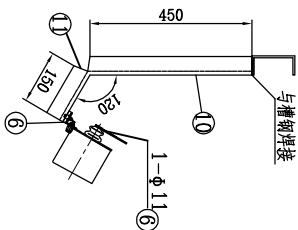

说明：

- 1、所有安装构支架均应可靠接地，且有两个明显的接地点与地网连接。
- 2、槽钢 ② 直接焊接在柱头钢板 ③ 上。
- 3、接地扁钢 ⑩ 与柱头钢板 ③ 焊接。
- 4、角钢 ⑬ 分别与土建预埋钢圈焊接及铁板 ⑬ 焊接。
- 5、所有钢材材料均需热镀锌，焊条E43**，焊缝hf≥6mm。

D

中机国能(广西)能源科技有限公司

110kV彭良变电站

电气一次部分
施工图设计

Y10W-108/281W型氧化锌避雷器
安装图(南阳金冠)

批准	审核	设计(勘测)	制图
李永	李永	李永	李永
核定	核定	核定	核定
审查	审查	审查	审查

日期 2016年11月 日 比例

图号 B1401S-D0103-15