
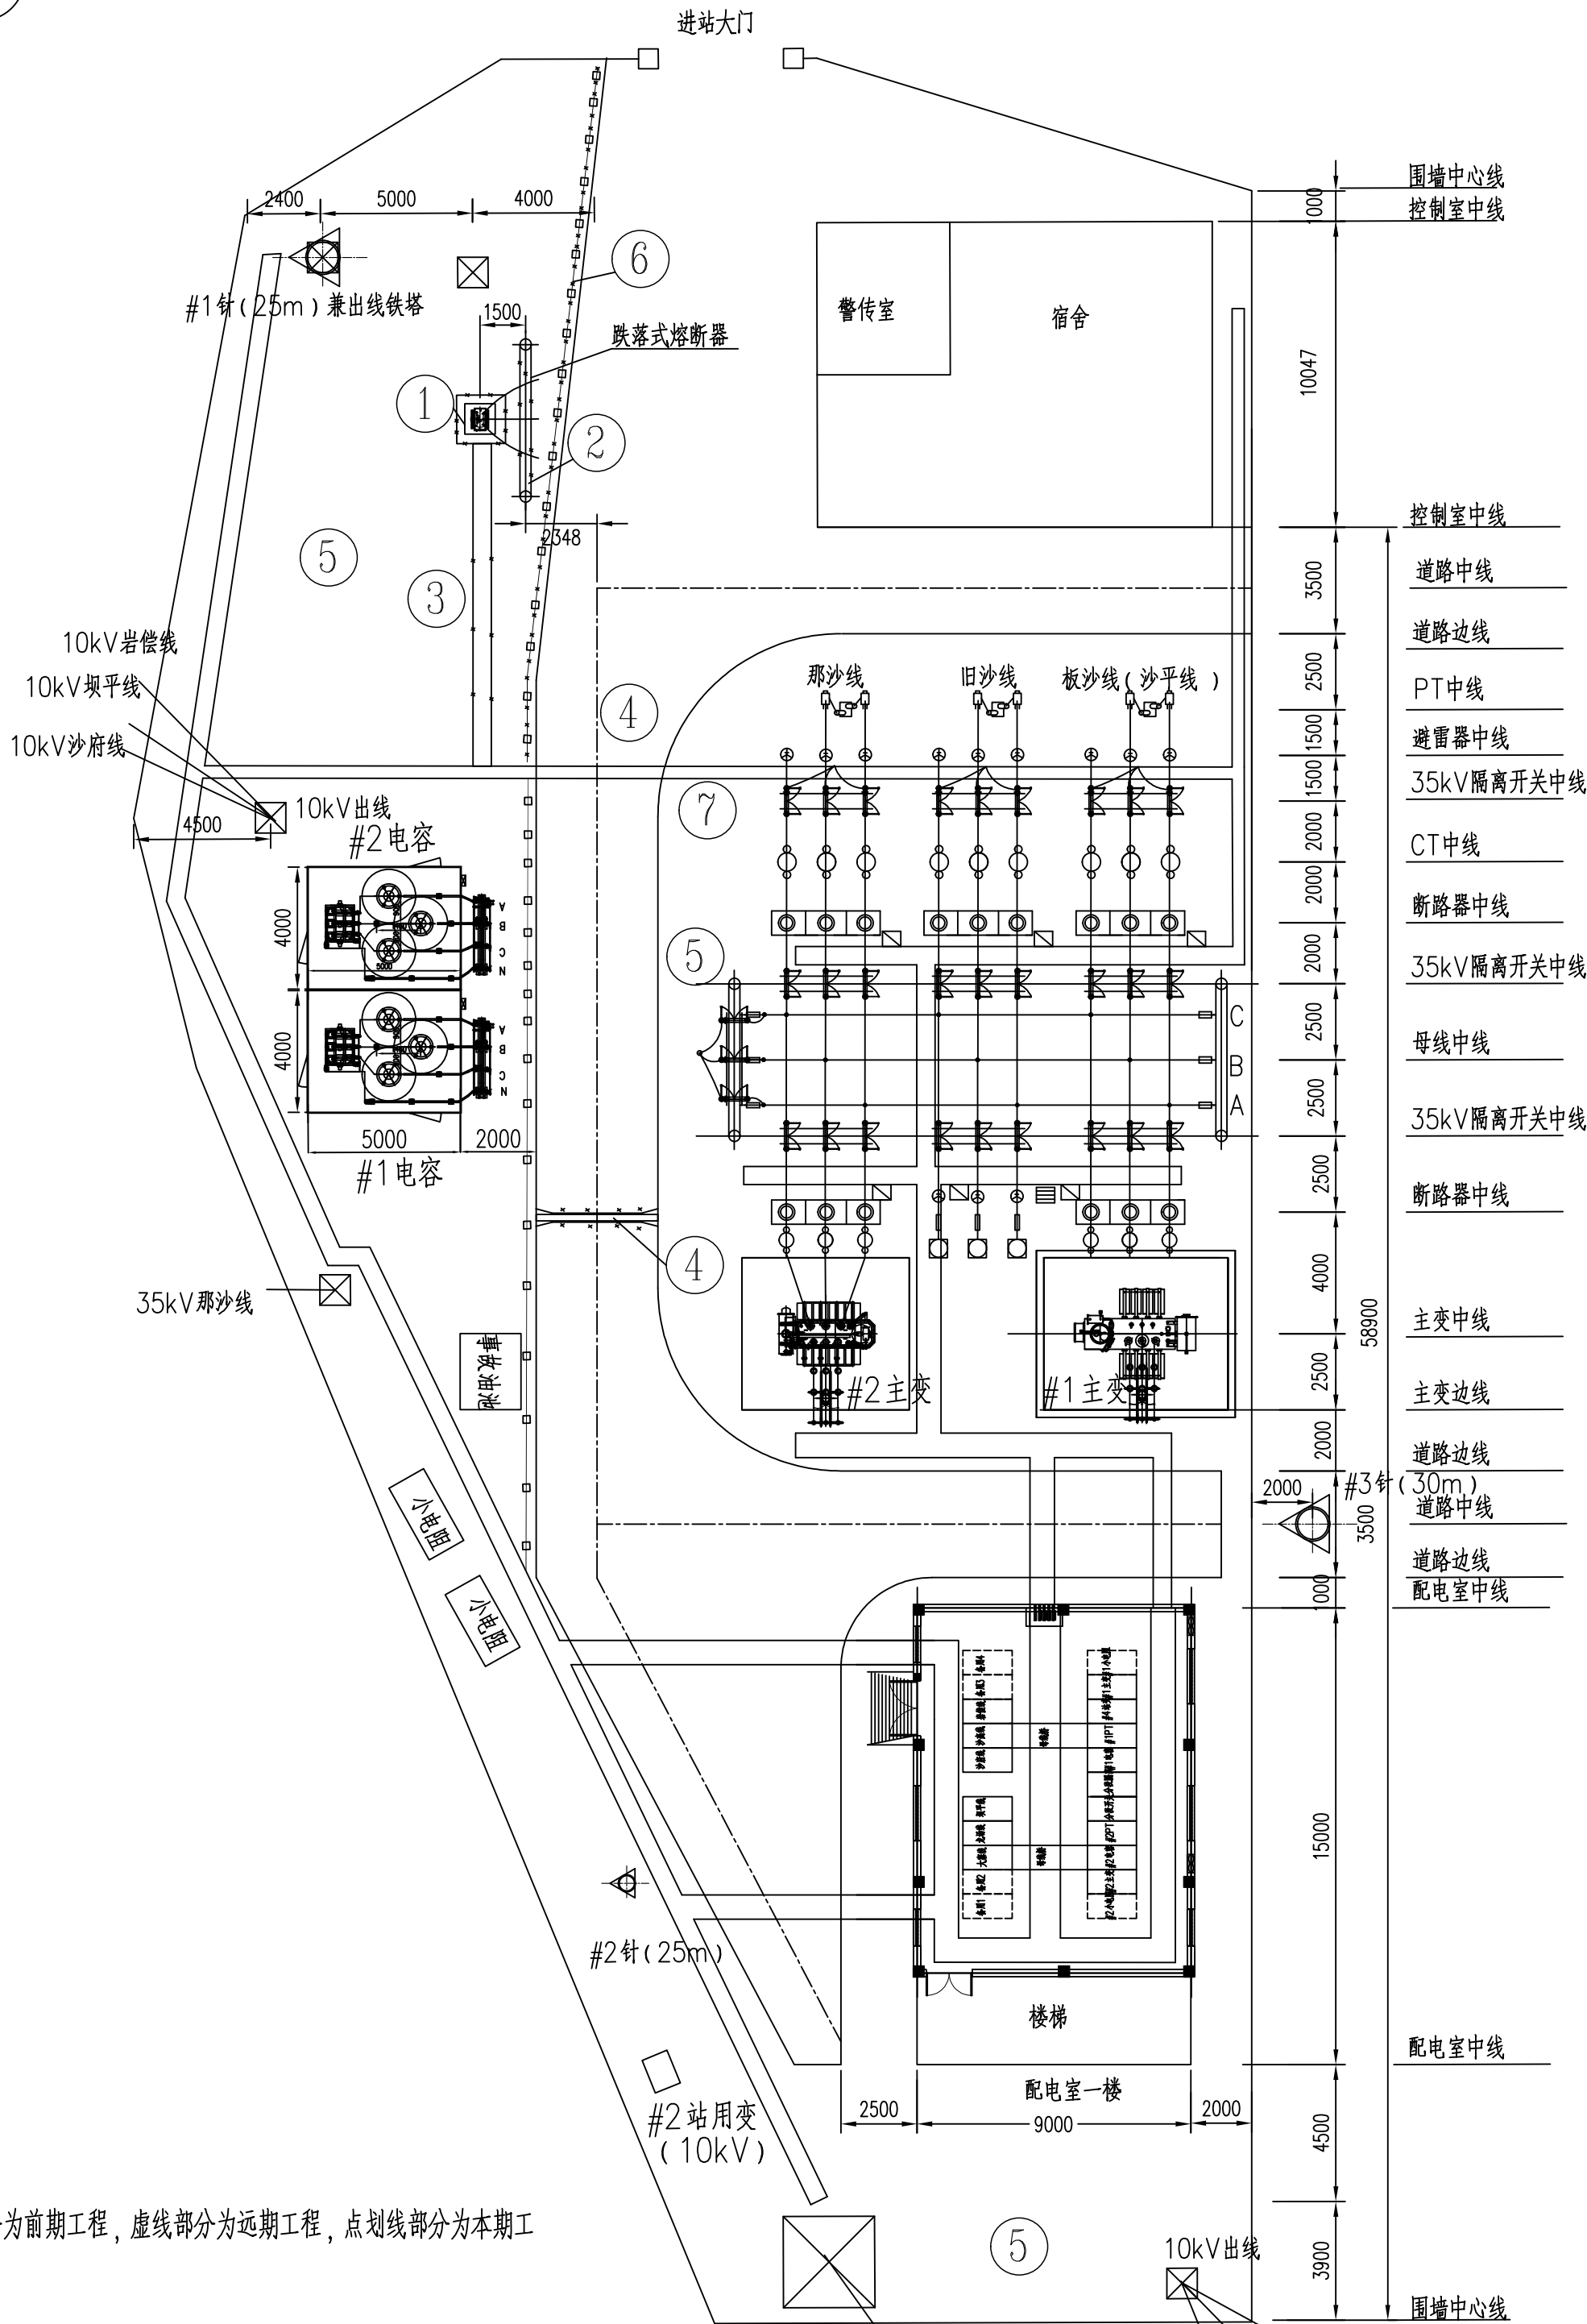


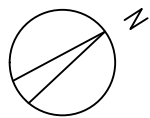

说明：
1、实线部分为前期工程，虚线部分为远期工程，点划线部分为本期工程。

拆除建构筑物一览表

编号	名 称	单 位	数 量
①	35kV站用变基础	座	1
②	熔断器支架及基础	组	1
③	拆除站用变附近操作小道	m ²	15
④	站区道路破坏及恢复	m ²	8
⑤	破坏及恢复绿地	m ²	100
⑥	破坏不锈钢围栏及恢复(1.2m高)	m	15
⑦	破坏及恢复400×400电缆沟	m	1.5

电气一次	李智	2023.11
专业	会 签	日 期

CEEC 中国能源建设集团广西电力设计研究院有限公司				500千伏田林变电站新建工程 (含光纤通信设备工程)		35kV外来电源部分 施工图 设计
批 准	王 强	校 核	李建军	35kV沙梨站土建总平面布置图(改造前)		
核 定		设计(勘测)	袁明刚			
审 查		制 图	袁明刚			
日 期	2023年11月02日	比 例	1:200	图 号	B696S-D0305-02	