
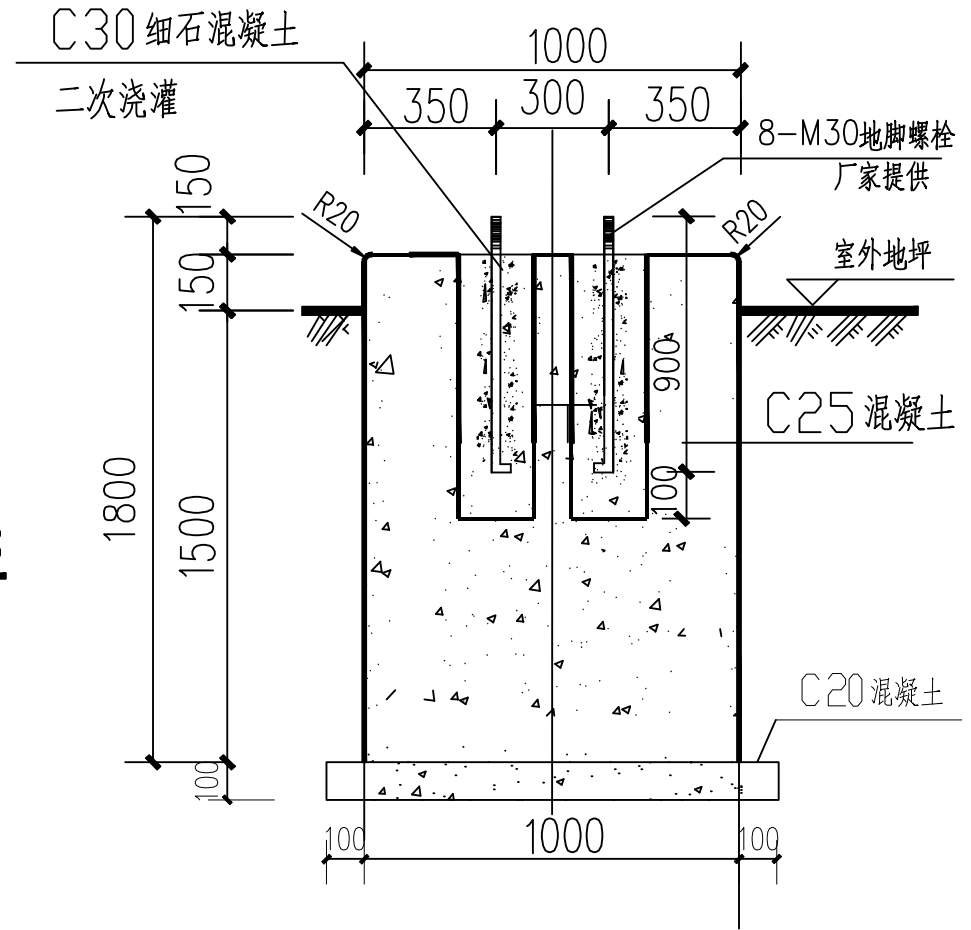


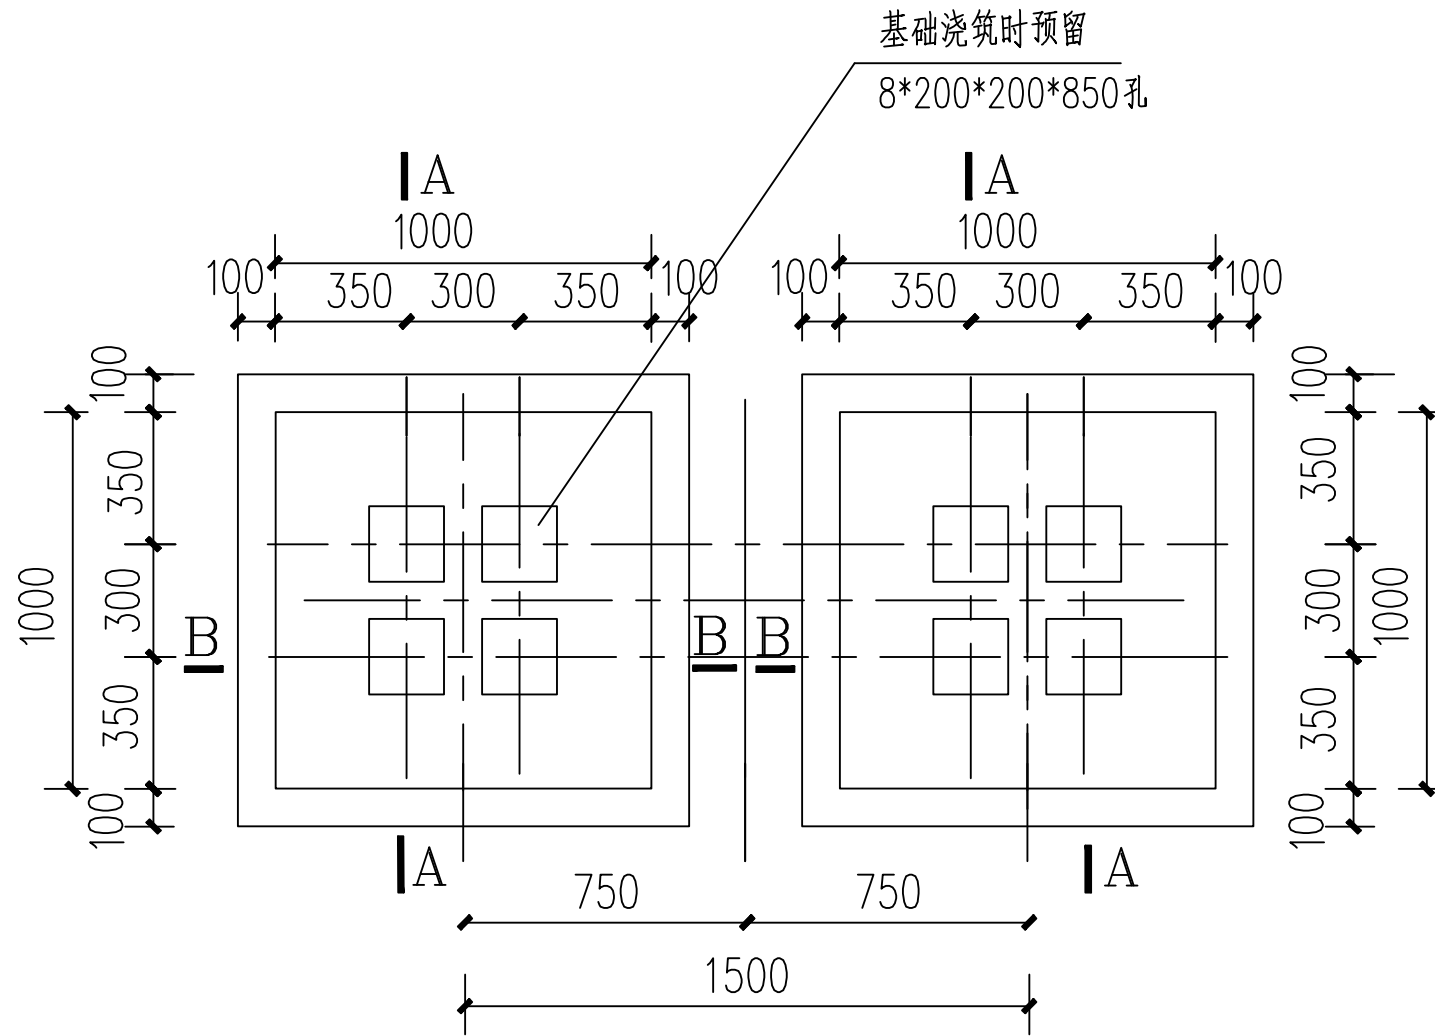

说明：

- 1、本图结构尺寸为毫米，高程为米。
- 2、基础浇筑时注意预留地脚螺栓孔，地脚螺栓二次浇灌的混凝土标号为C30。
- 3、基础砼标号为C25，基础须落入实土下300mm。
- 4、地脚螺栓要求热镀锌。

CEEC 中国能源建设集团广西电力设计研究院有限公司

500千伏田林变电站新建工程
(含光纤通信设备工程)

35kV外来电源 部分
施工图 设计

批 准	赵清	校 核	李建军
核 定		设计(勘测)	张明
审 查		制 图	张明
日 期	2024年09月	比 例	

35kV隔离开关基础图

图 号 B696S-D0305-05

电气一次	韦智	2023.11
专 业	会 签	日 期