




版权所有 复制必究

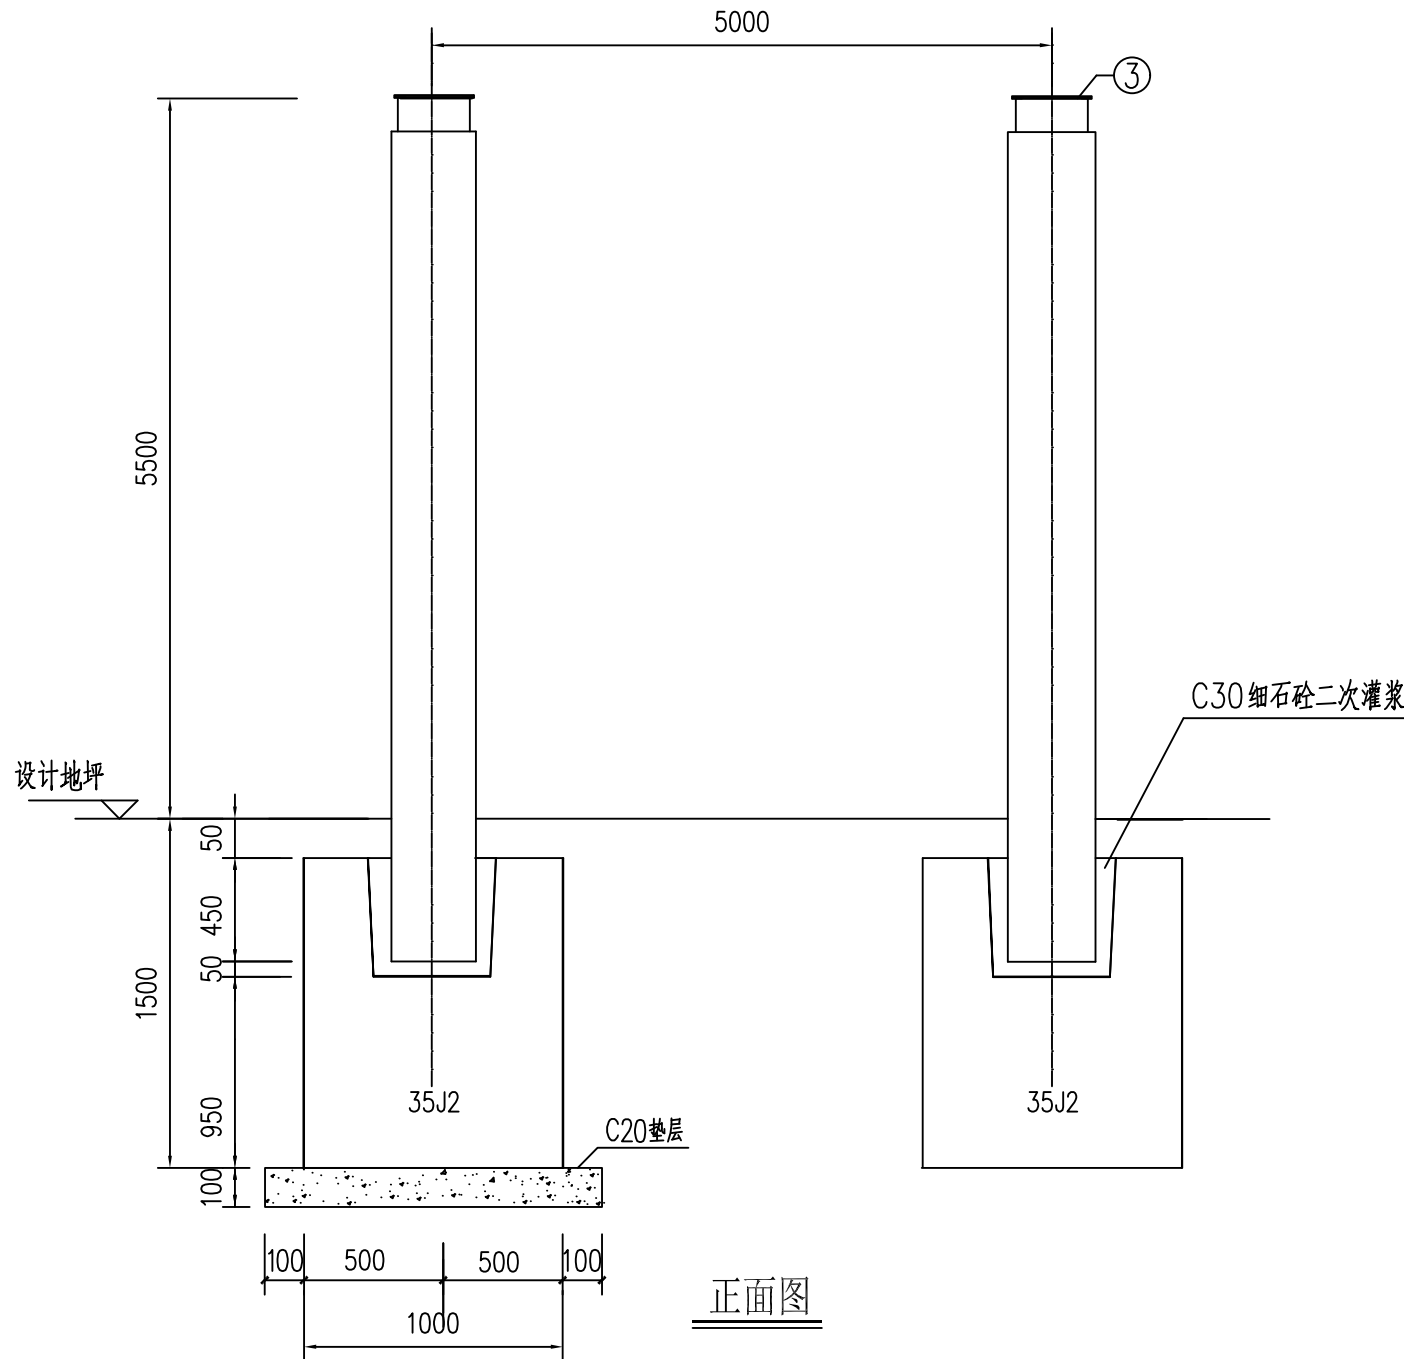

正面图

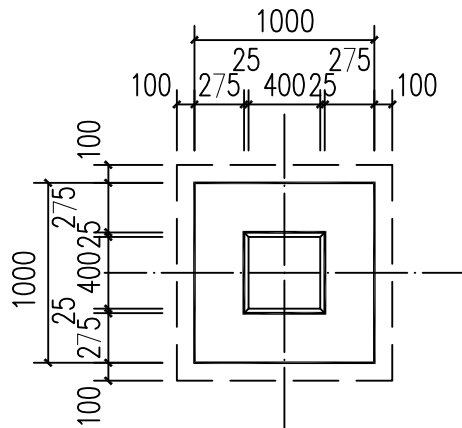

单个基础平面图 1:40

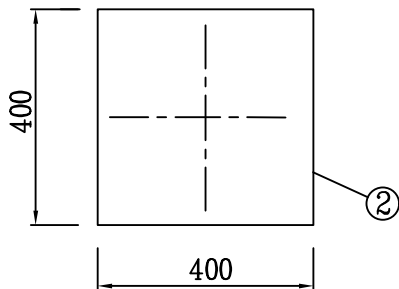

封顶钢板

设备支架构件表

序号	名 称	规格	数量	重量 (kg)	备注
1	钢筋砼环形杆	DG ϕ 300,L=6000	2		
2	基础	35J2	2		
3	封顶板	-400x400x10	2	25.12	

说明:

1. 尺寸单位: mm.
2. 钢材Q235, 焊条E43**, 焊缝高6mm.
3. 安装铁件均为热浸镀锌, 未经处理的焊缝除锈后喷锌.
4. 本图施工安装时请参阅有关电气施工图同时进行.

电气一次	韦智	2023.11
专 业	会 签	日 期

CEEC 中国能源建设集团广西电力设计研究院有限公司				500千伏田林变电站新建工程 (含光纤通信设备工程)		工程	35kV外来电源 部分
批 准	赵河	校 核	李建军	35kV站用变熔断器支架基础图			
核 定		设计(勘测)	张明				
审 查		制 图	张明				
日 期	2024年09月		比 例		图 号	B696S-D0305-08	