



版权所有 复制必究

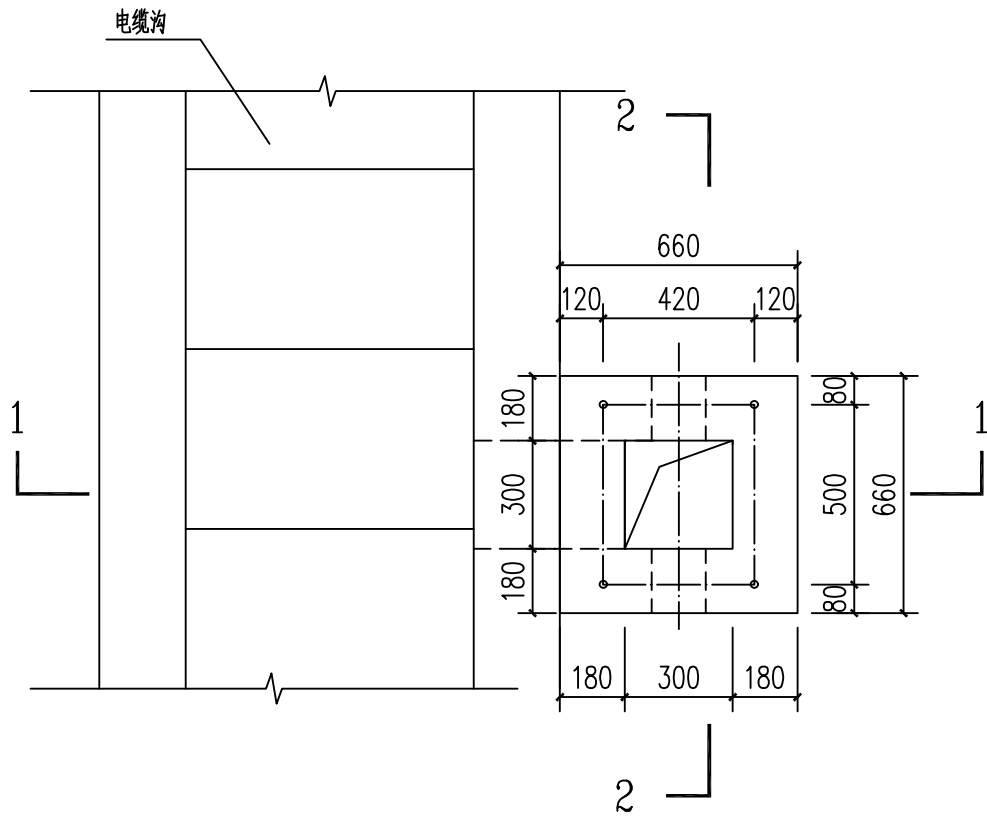


基础平面布置图 1:20

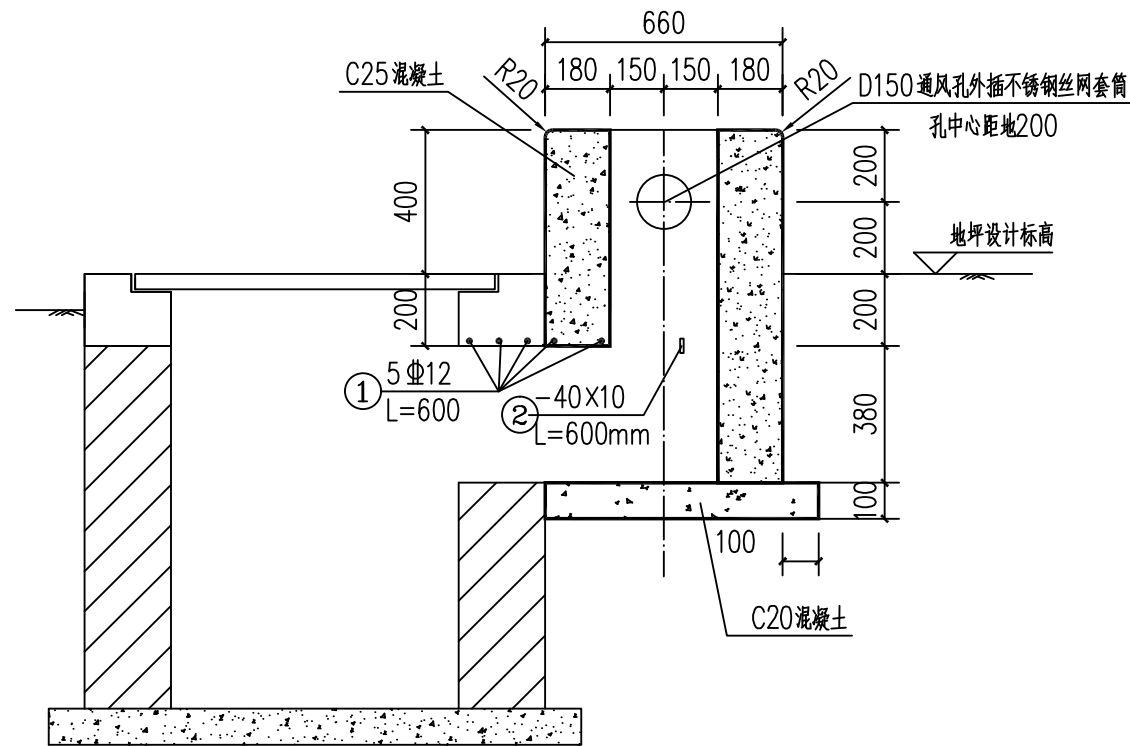


1-1 1:20

设备支架构件表

序号	名称	规格	数量	单位	重量(kg)
1	圆钢	Φ12,L=650	5	根	2.9
2	钢板	-10×40,L=650	1	块	2.0

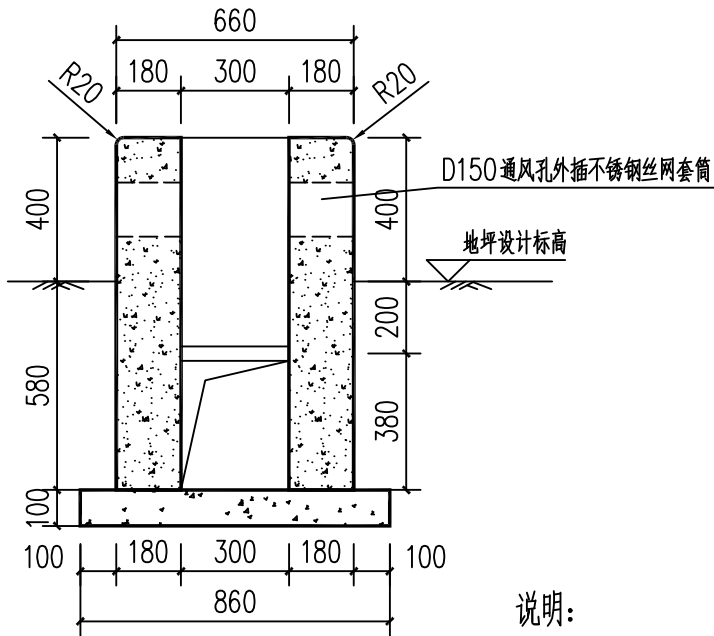

2-2 1:20

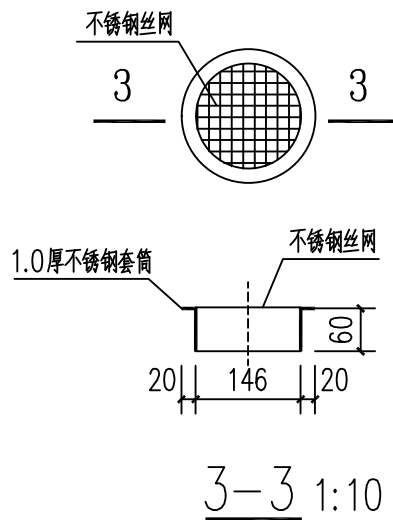

说明:

1. 尺寸单位: mm。
2. 钢筋HPB300(Φ), HRB400(Φ); 钢材Q235B, 焊条E43xx, 焊缝高6mm; 基础混凝土C25。
3. 电缆孔在装电缆后堵塞。
4. 端子箱采用膨胀螺栓安装, 以实际到货尺寸为准。
5. 按电气要求焊接接地扁铁。

电气一次	韦智	2023.11
专业	会签	日期

CEEC 中国能源建设集团广西电力设计研究院有限公司

500千伏田林变电站新建工程
(含光纤通信设备工程) 工程 35kV外来电源 部分
施工图 设计

批准	赵清	校核	李建军
核定		设计(勘测)	李建军
审查		制图	李建军
日期	2024年09月	比例	

端子箱基础图

图号 B696S-D0305-09