



版权所有 复制必究

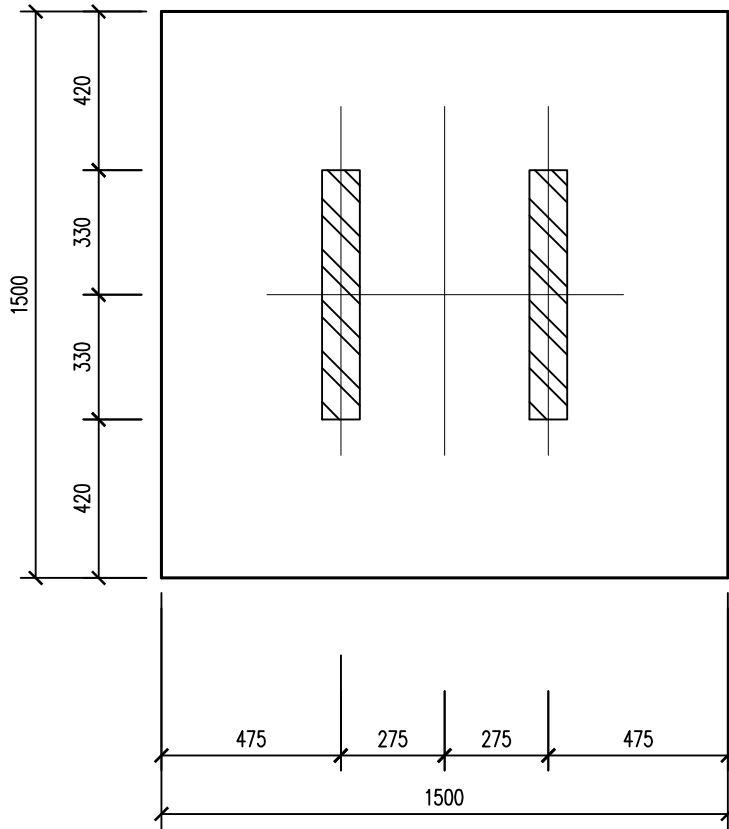


站用变平面布置图

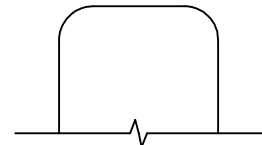

基础圆角大样图


±0.000

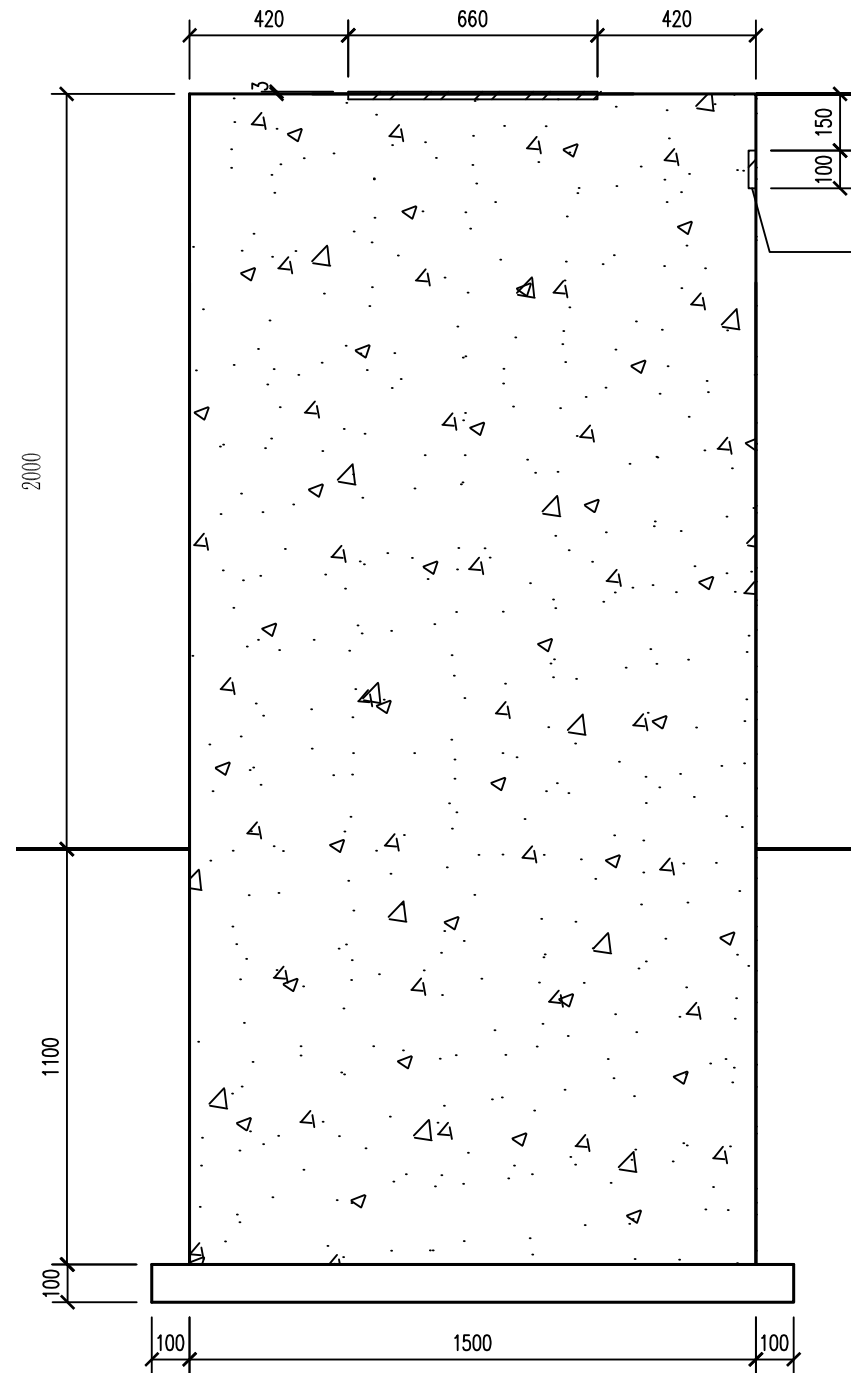



1-1

说明:

- 基础采用毛石混凝土，垫层混凝土采用C20。
Φ—HRB400级钢筋，钢材Q235B，焊条E43，地脚螺栓为Q345B。
- 所有钢构件全部均应采取防锈处理。
- 所有基础持力层均为2层碎石土层，
5. 基础采用天然地基。所有基础施工完后，
其周围回填土也必须分层夯实，每层土的所有基础施工完后，其周围回填土也必须分层
夯实，每层土的厚度不大于250mm，压实系数 ≥ 0.96 。
- 现场施工完毕后，防腐层已损坏的部分应清理干净，进行二次喷锌防腐处理。
- 所有出地面的基础采用清水混凝土施工工艺。
- 出地面基础倒角35mm，详见下图。
- 基础水平表面的平整度误差控制在3mm以内。
- 焊缝检查要求：焊缝均应进行外观检查且应符合二级焊缝外观检查标准。
- 所有预埋钢管的弯曲半径大于10D。

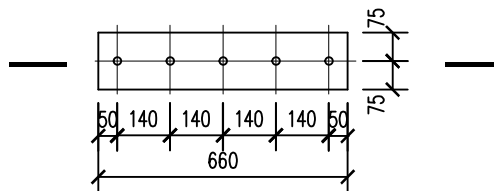

M-1

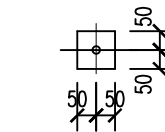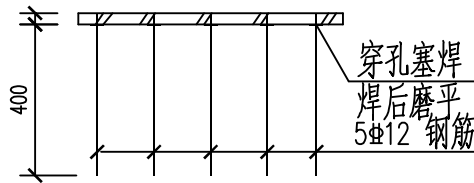

M-2

CEEC 中国能源建设集团广西电力设计研究院有限公司

500千伏田林变电站新建工程
(含光纤通信设备工程)

35kV外来电源部分
施工图 设计

批准 赵清 校核 李建军

核定 设计(勘测) 李建军

审查 制图 李建军

日期 2024年09月 比例

站用变基础施工图

图号 B696S-D0305-11

电气一次	韦智	2023.11
专业	会签	日期