
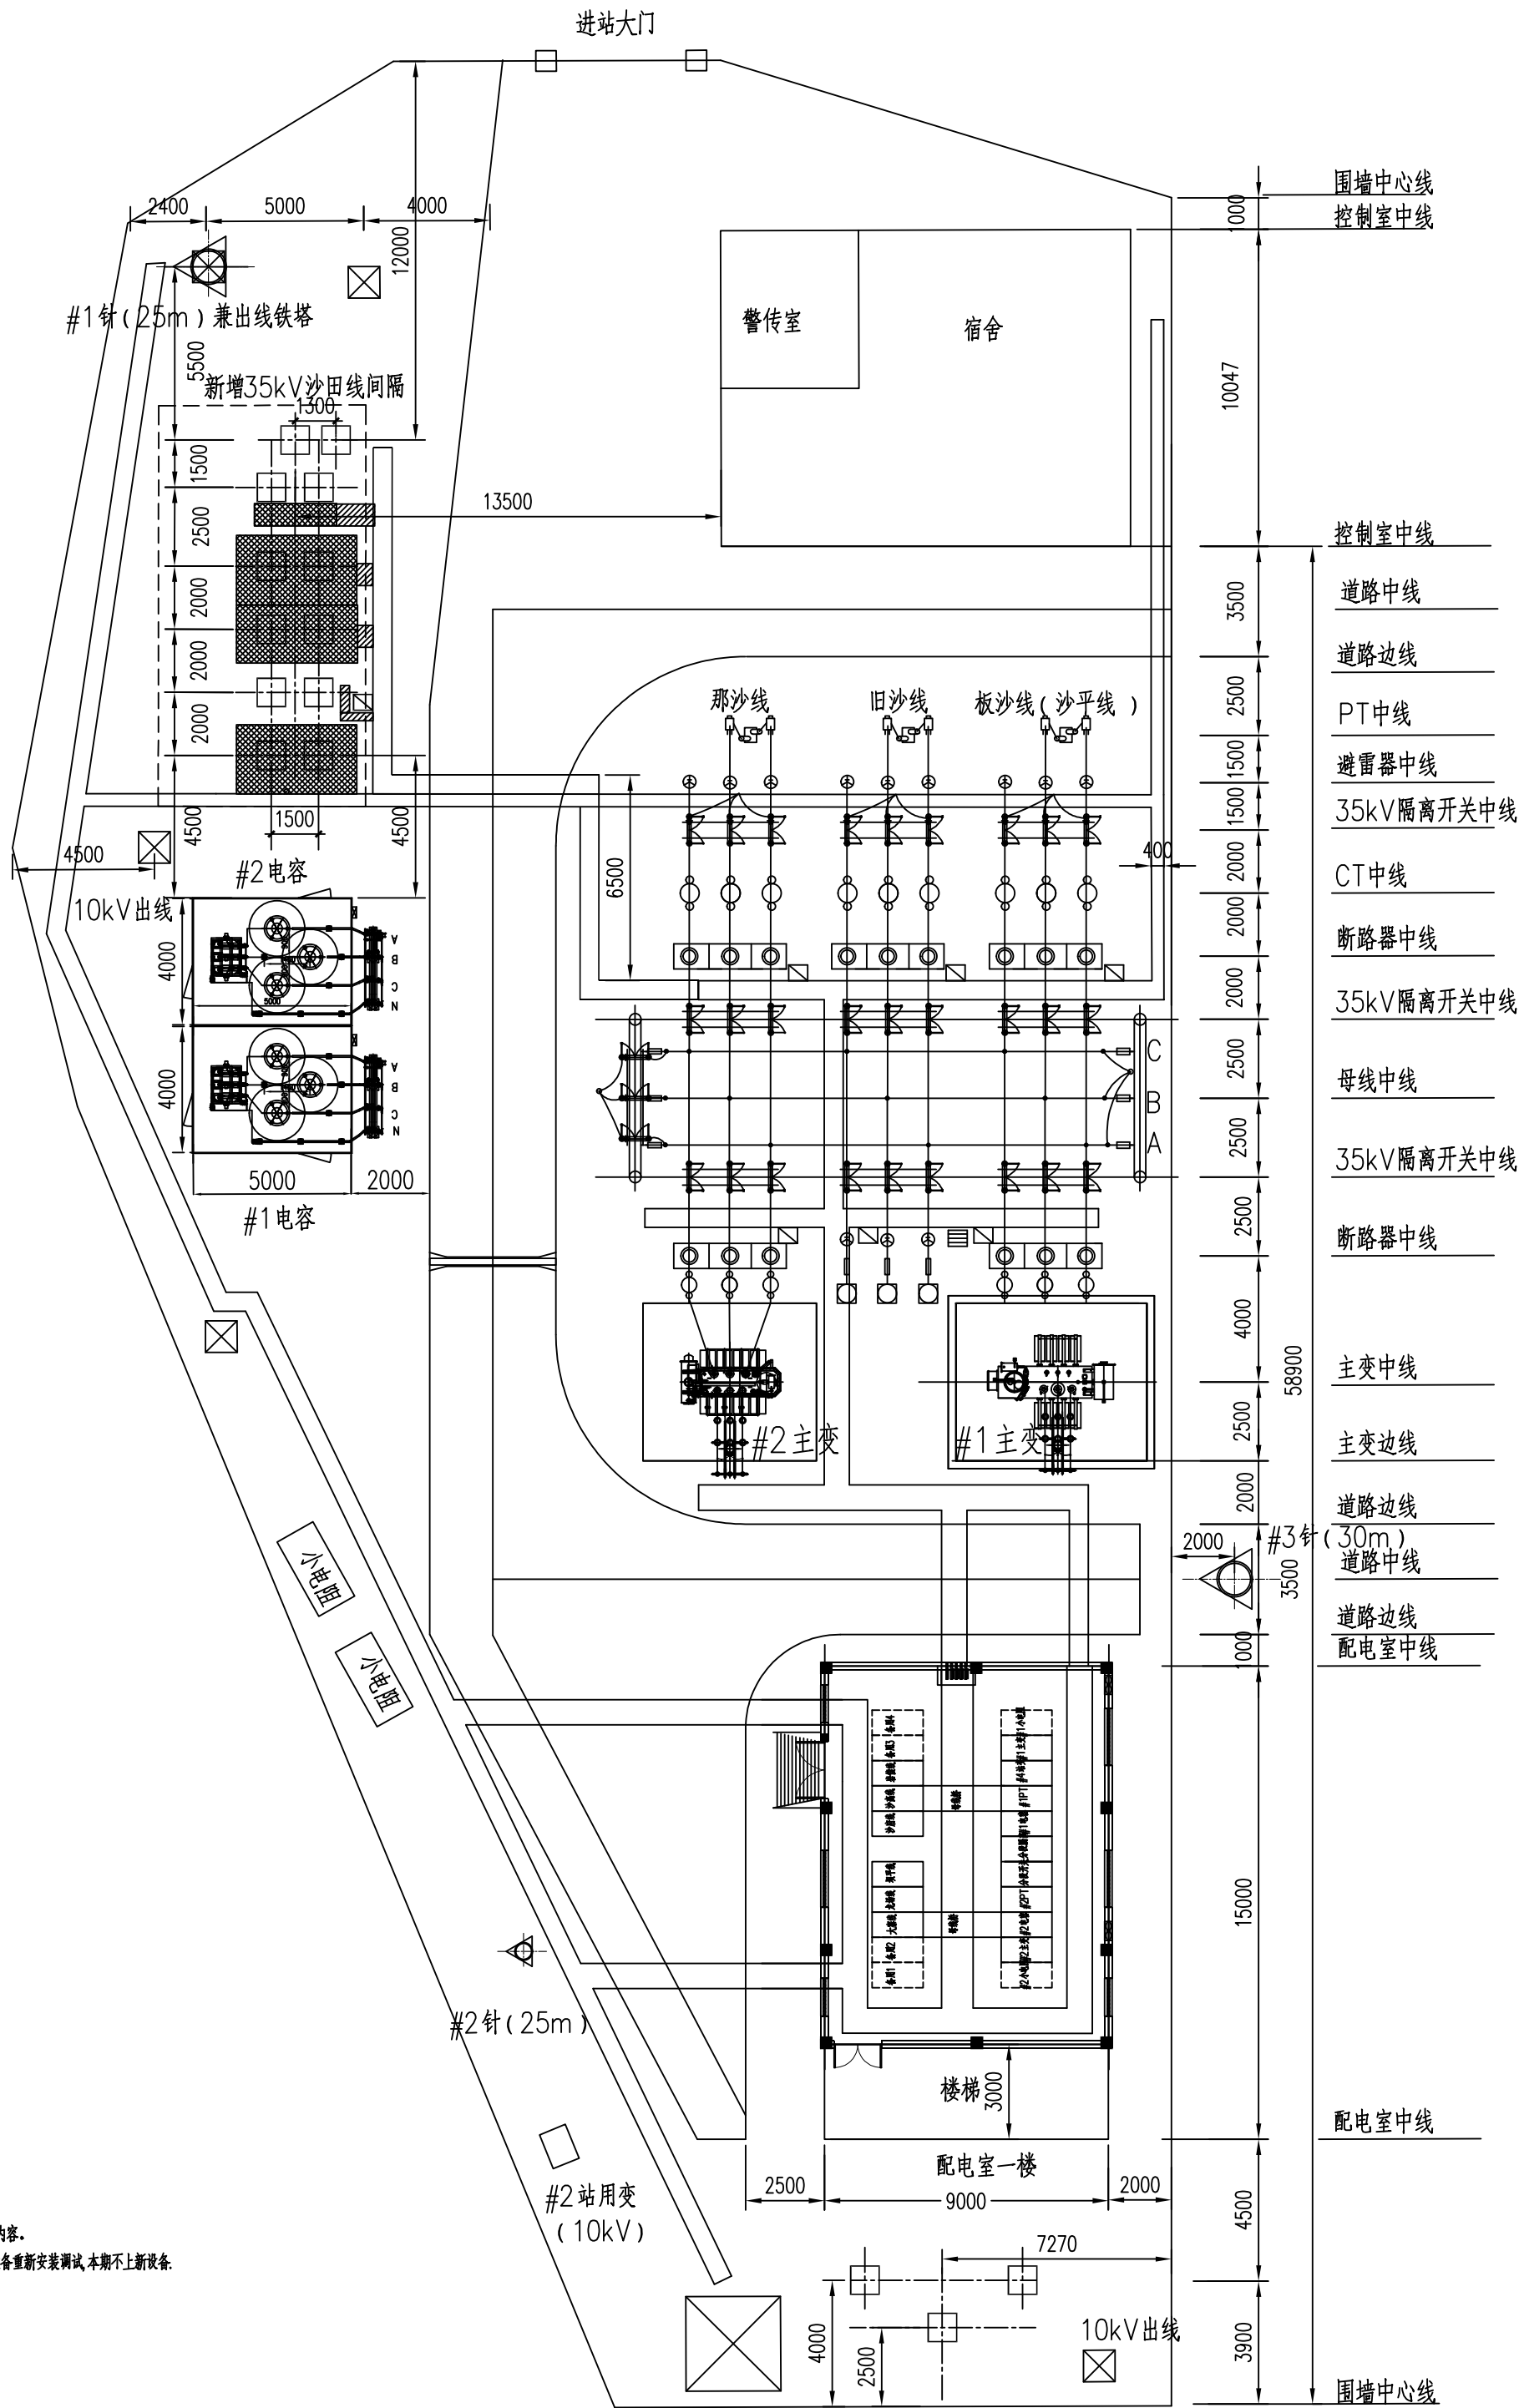


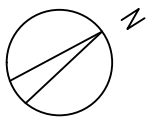

说明：
1. 虚线范围内为本期或建内容。
2. 1号站用变利用原有设备重新安装调试，本期不上新设备。

说明：
1. 平面尺寸单位为毫米，高程单位为米。
2. 图中表示操作小道，图中未标明宽度的操作小道宽度均为1米，表示绝缘地面或操作平台。
3. 所有绝缘地面接通操作小道或电缆沟道，操作小道、绝缘地面可根据现场实际情况需要进行适当增减。
4. 连接断路器操作平台的操作小道现场定位。
5. 为保持变电站的整体美观，靠近电缆沟的绝缘地面要保持与电缆沟同一高程。

说明：
1. 图中细实线部分为前期工程，虚线框内为本期工程。

CEEC 中国能源建设集团广西电力设计研究院有限公司				500千伏田林变电站新建工程 (含光纤通信设备工程)		工程	35kV外来电源部分
批准	赵阳	校核	李建军	站区操作小道及绝缘地面平面布置图			
核定		设计(勘测)	袁明				
审查		制图	袁明				
日期	2023年11月02日	比例	1:200	图号	B696S-D0305-15		